RETE ILLUMINAZIONE PUBBLICA - Stampa AGSM

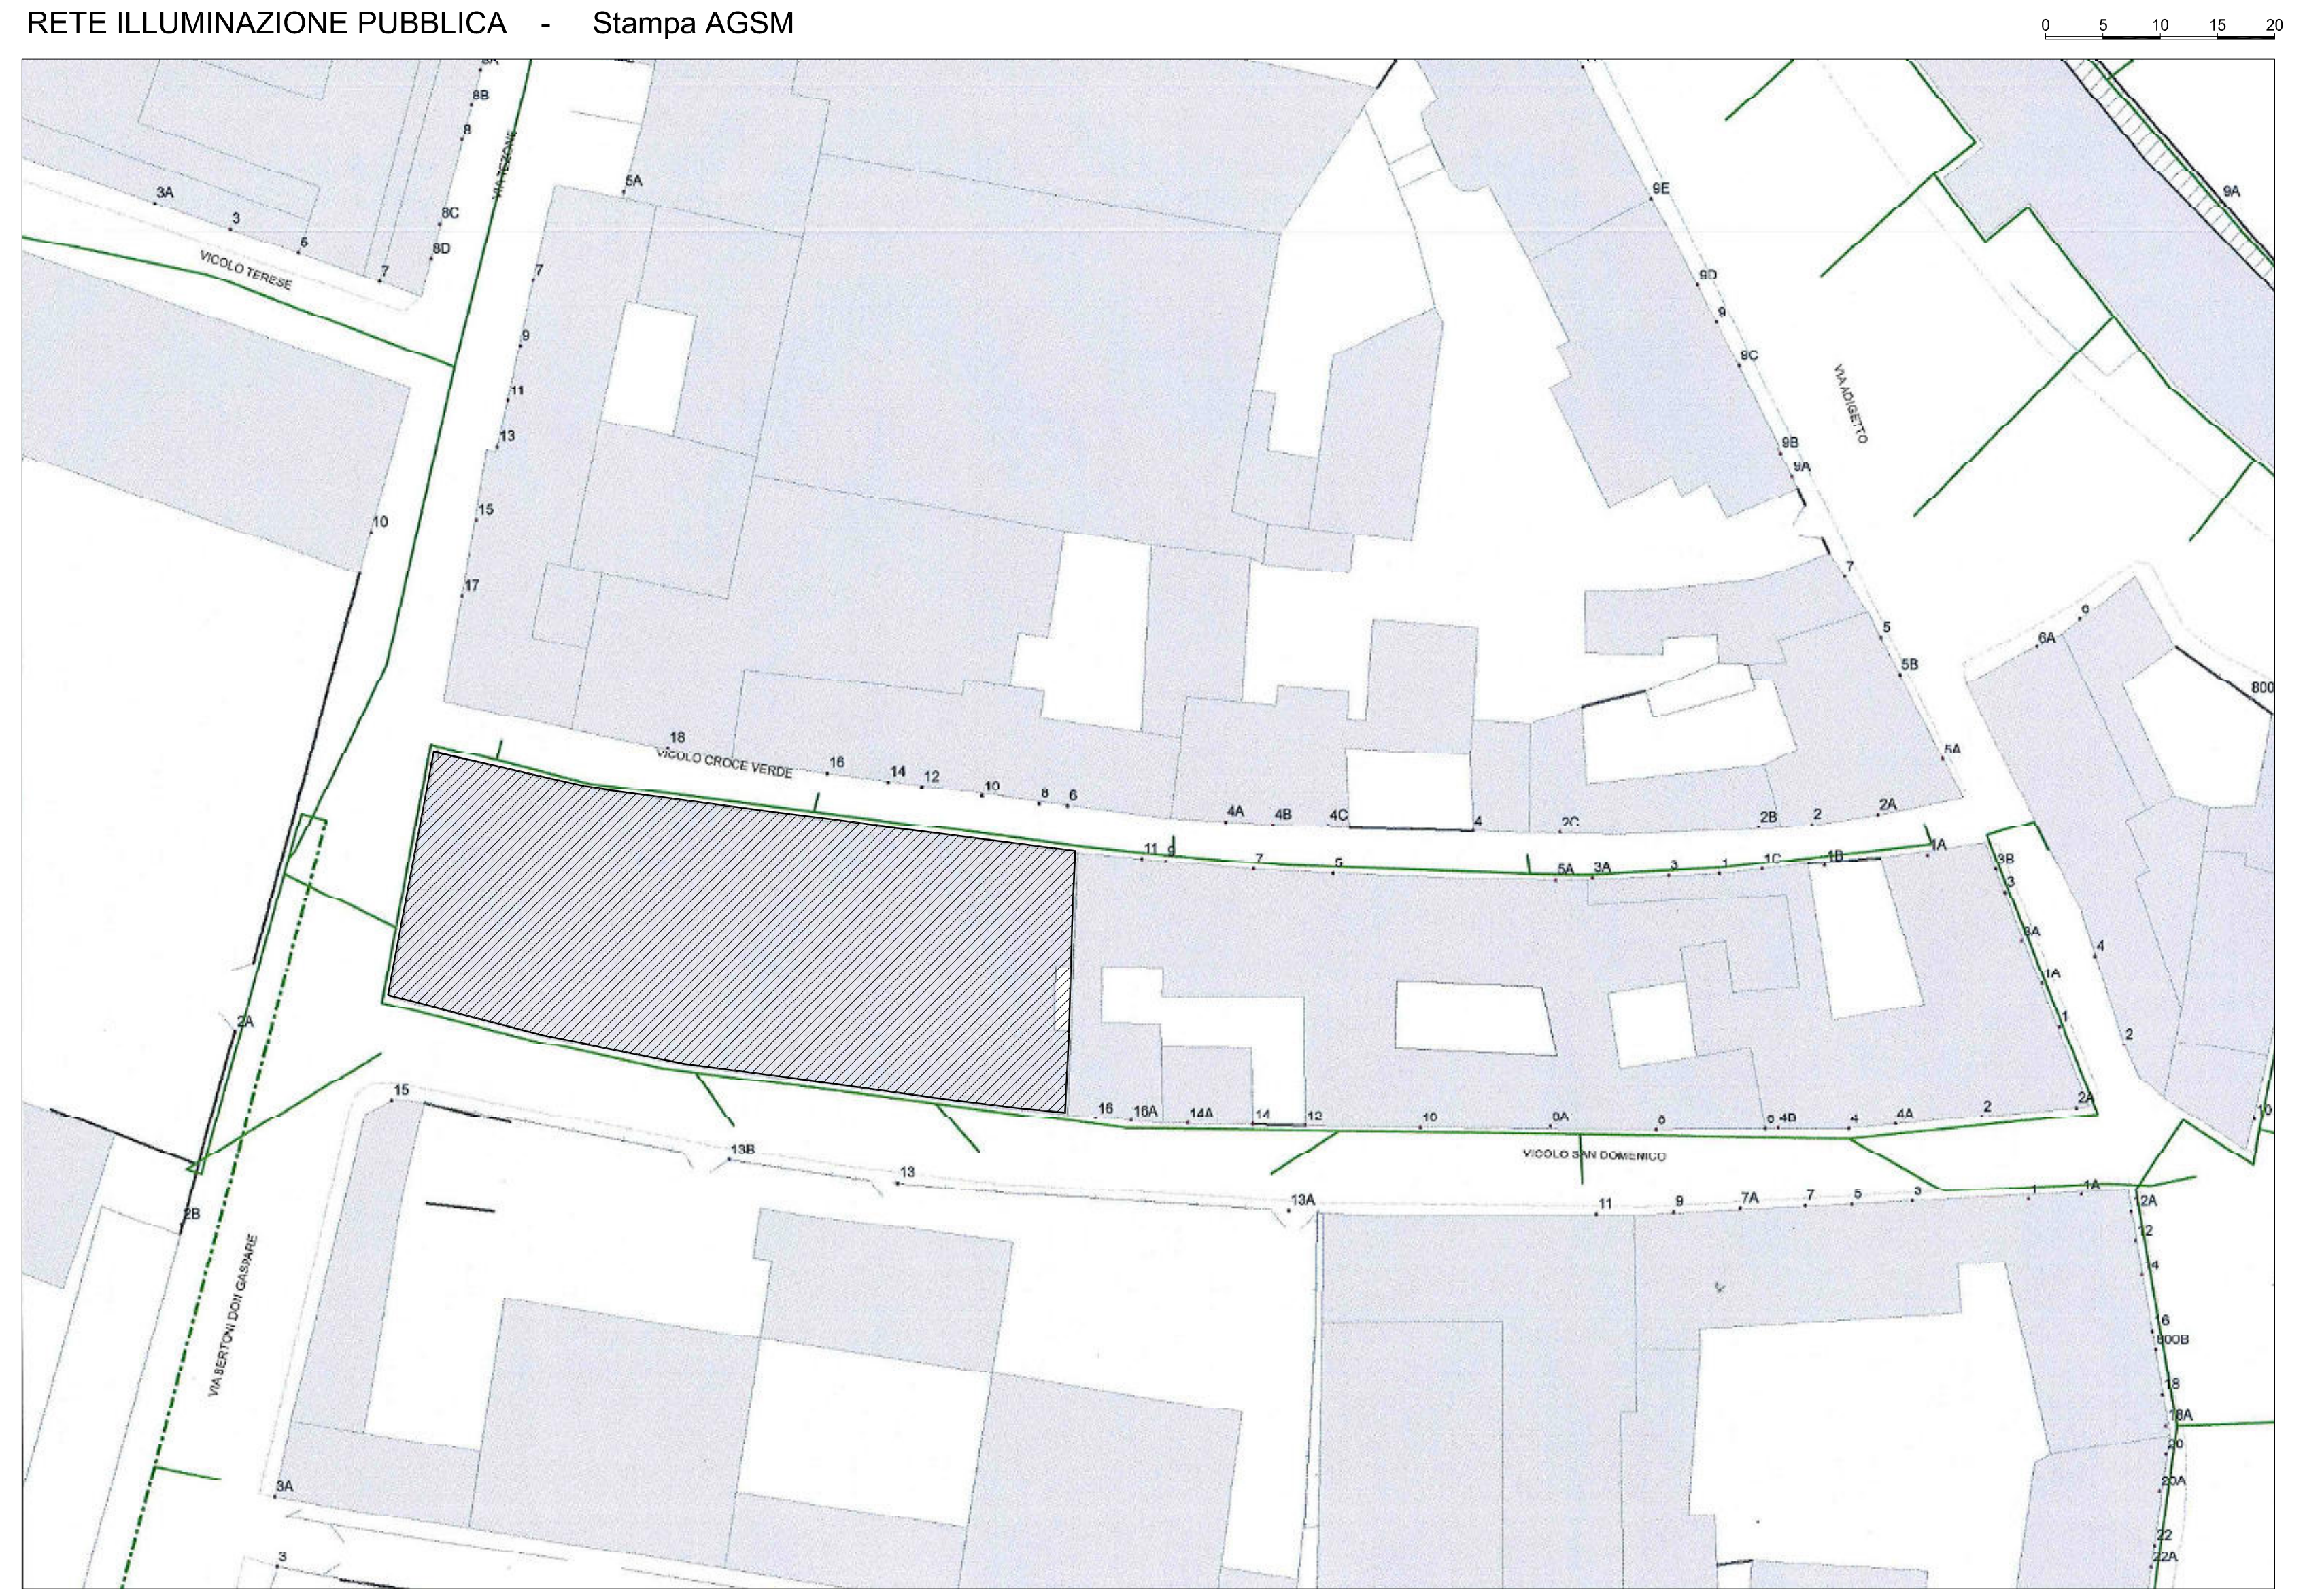
0 5 10 15 20
VICOLO TERESE
VIA TEZONE
VIA ADIGETTO
VICOLO CROCE VERDE
VICOLO SAN DOMENICO
VIA BERTONI DON GASPARE

RETE TELECOMUNICAZIONI FIBRA OTTICA - Stampa AGSM

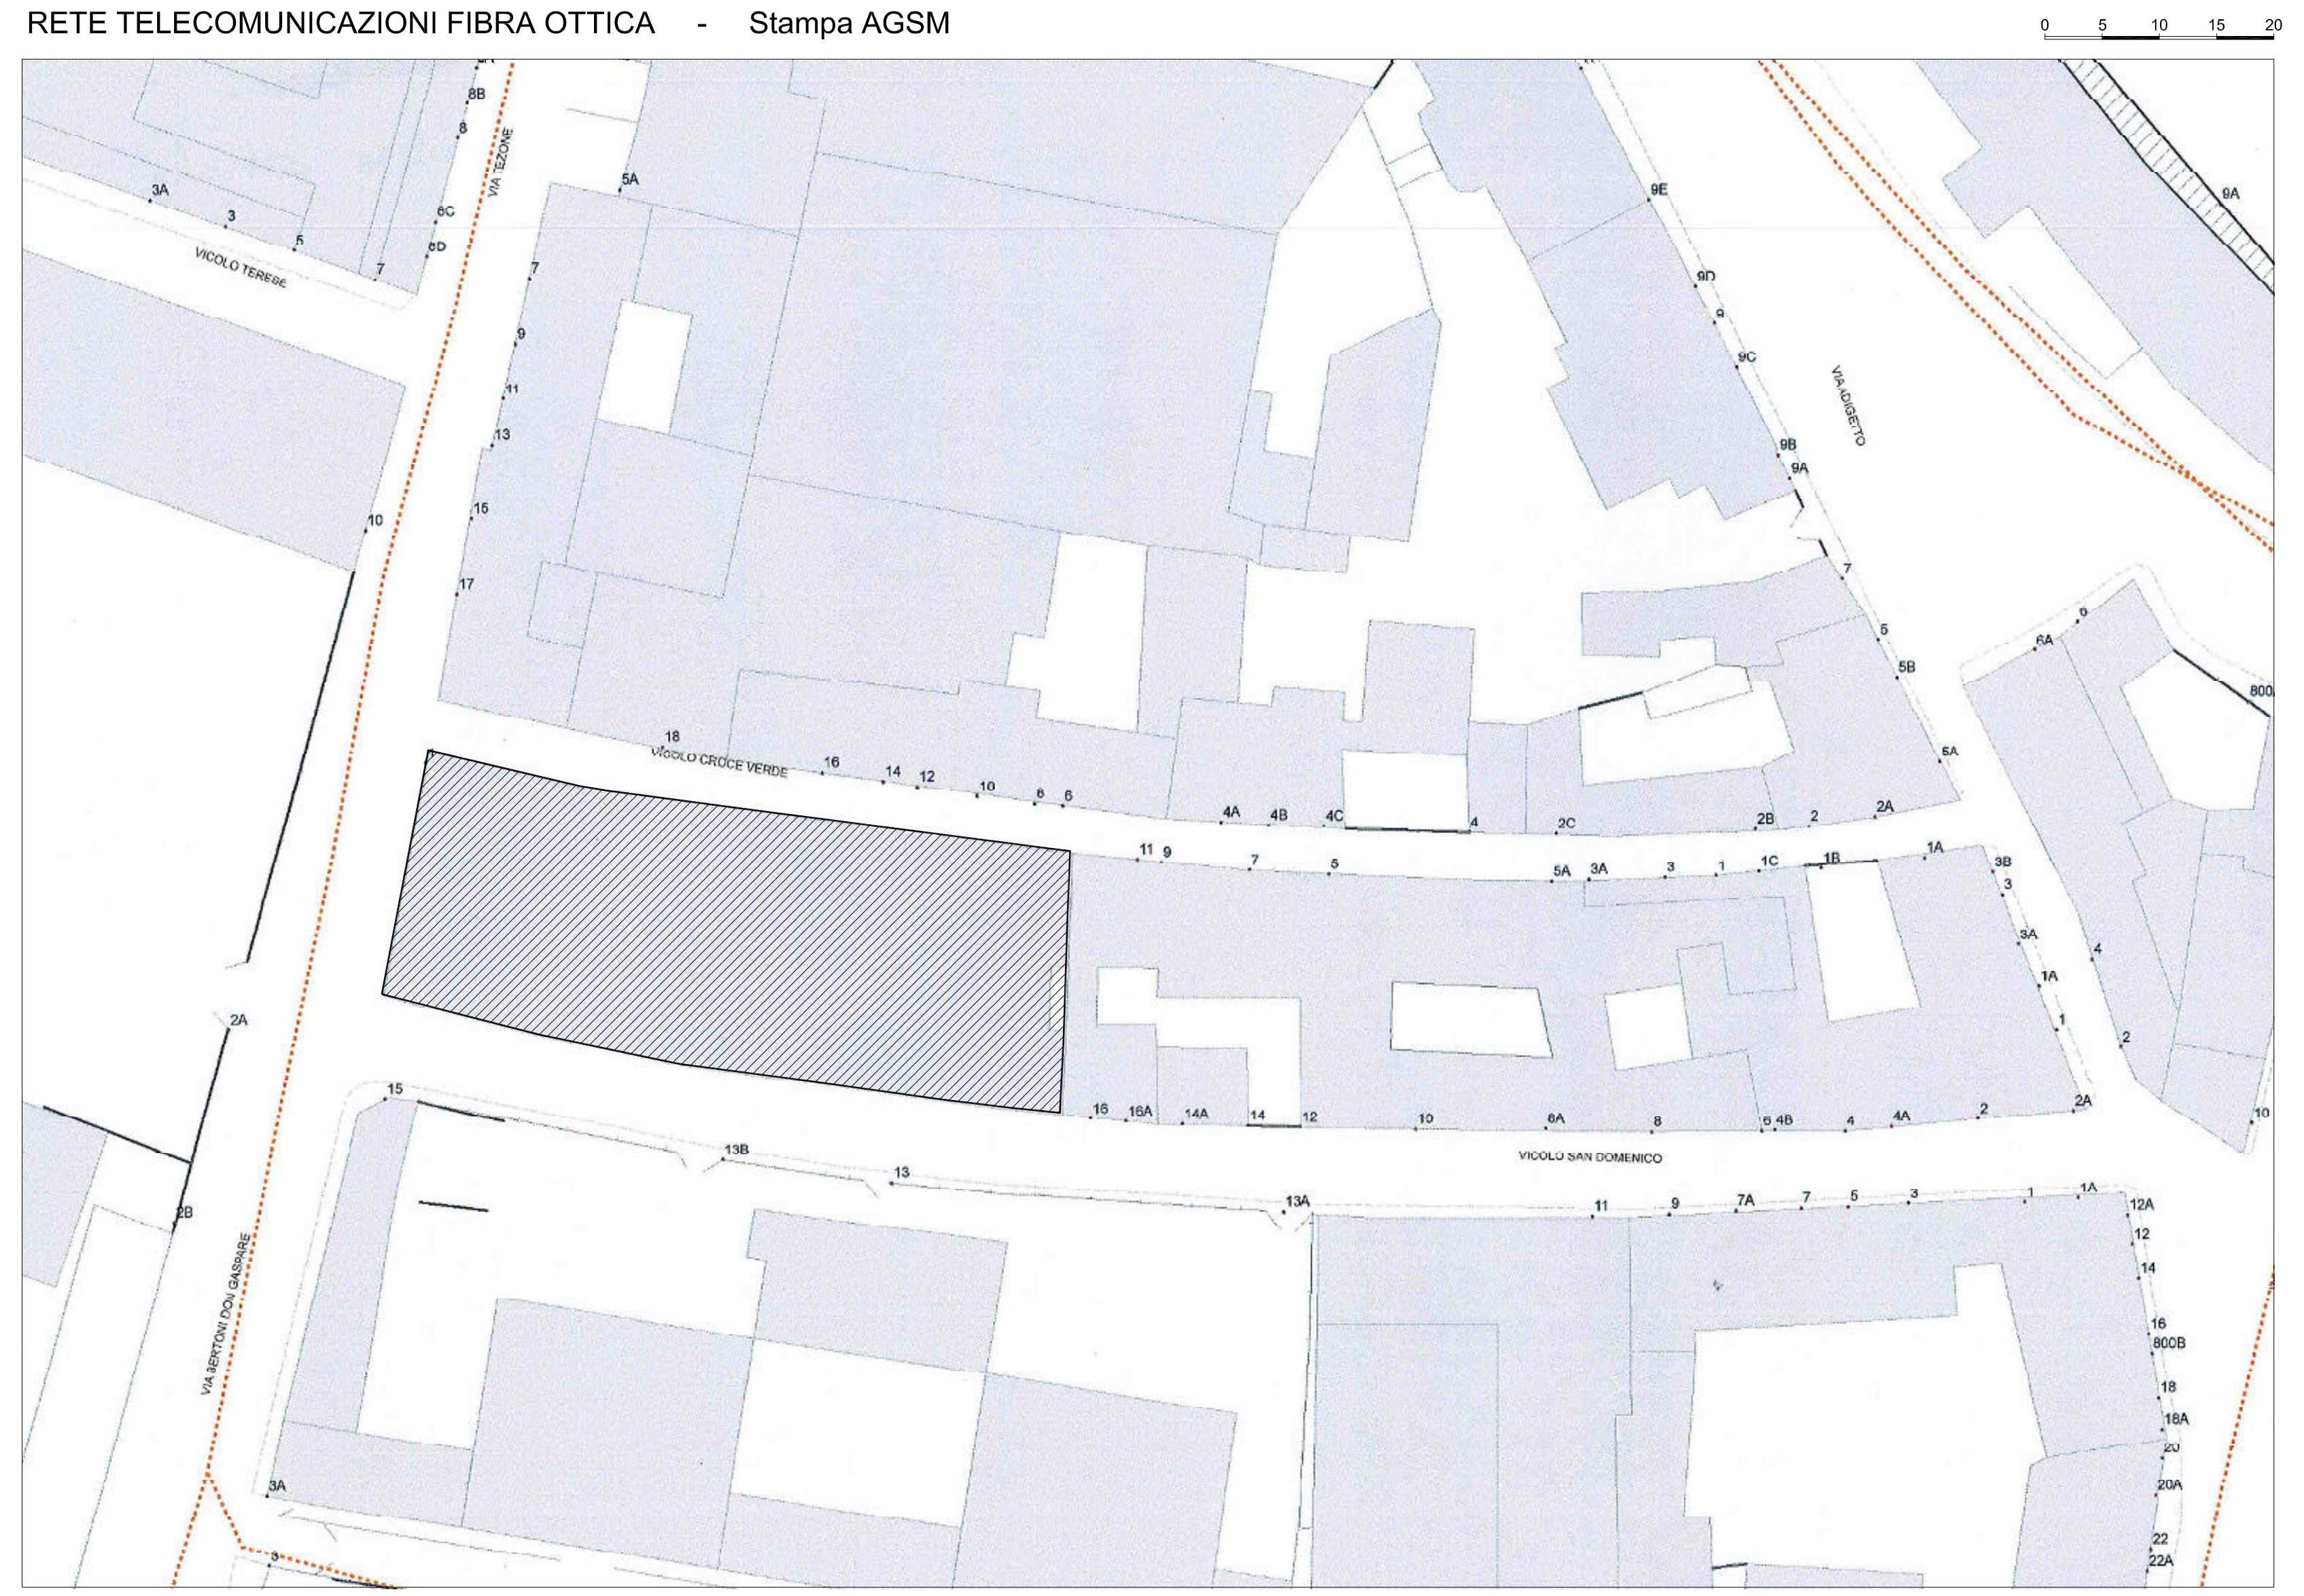
0 5 10 15 20
VICOLO TERESE
VIA TEZONE
VIA ADIGETTO
VICOLO CROCE VERDE
VICOLO SAN DOMENICO
VIA BERTONI DON GASPARE

RETE TELERISCALDAMENTO - Stampa AGSM

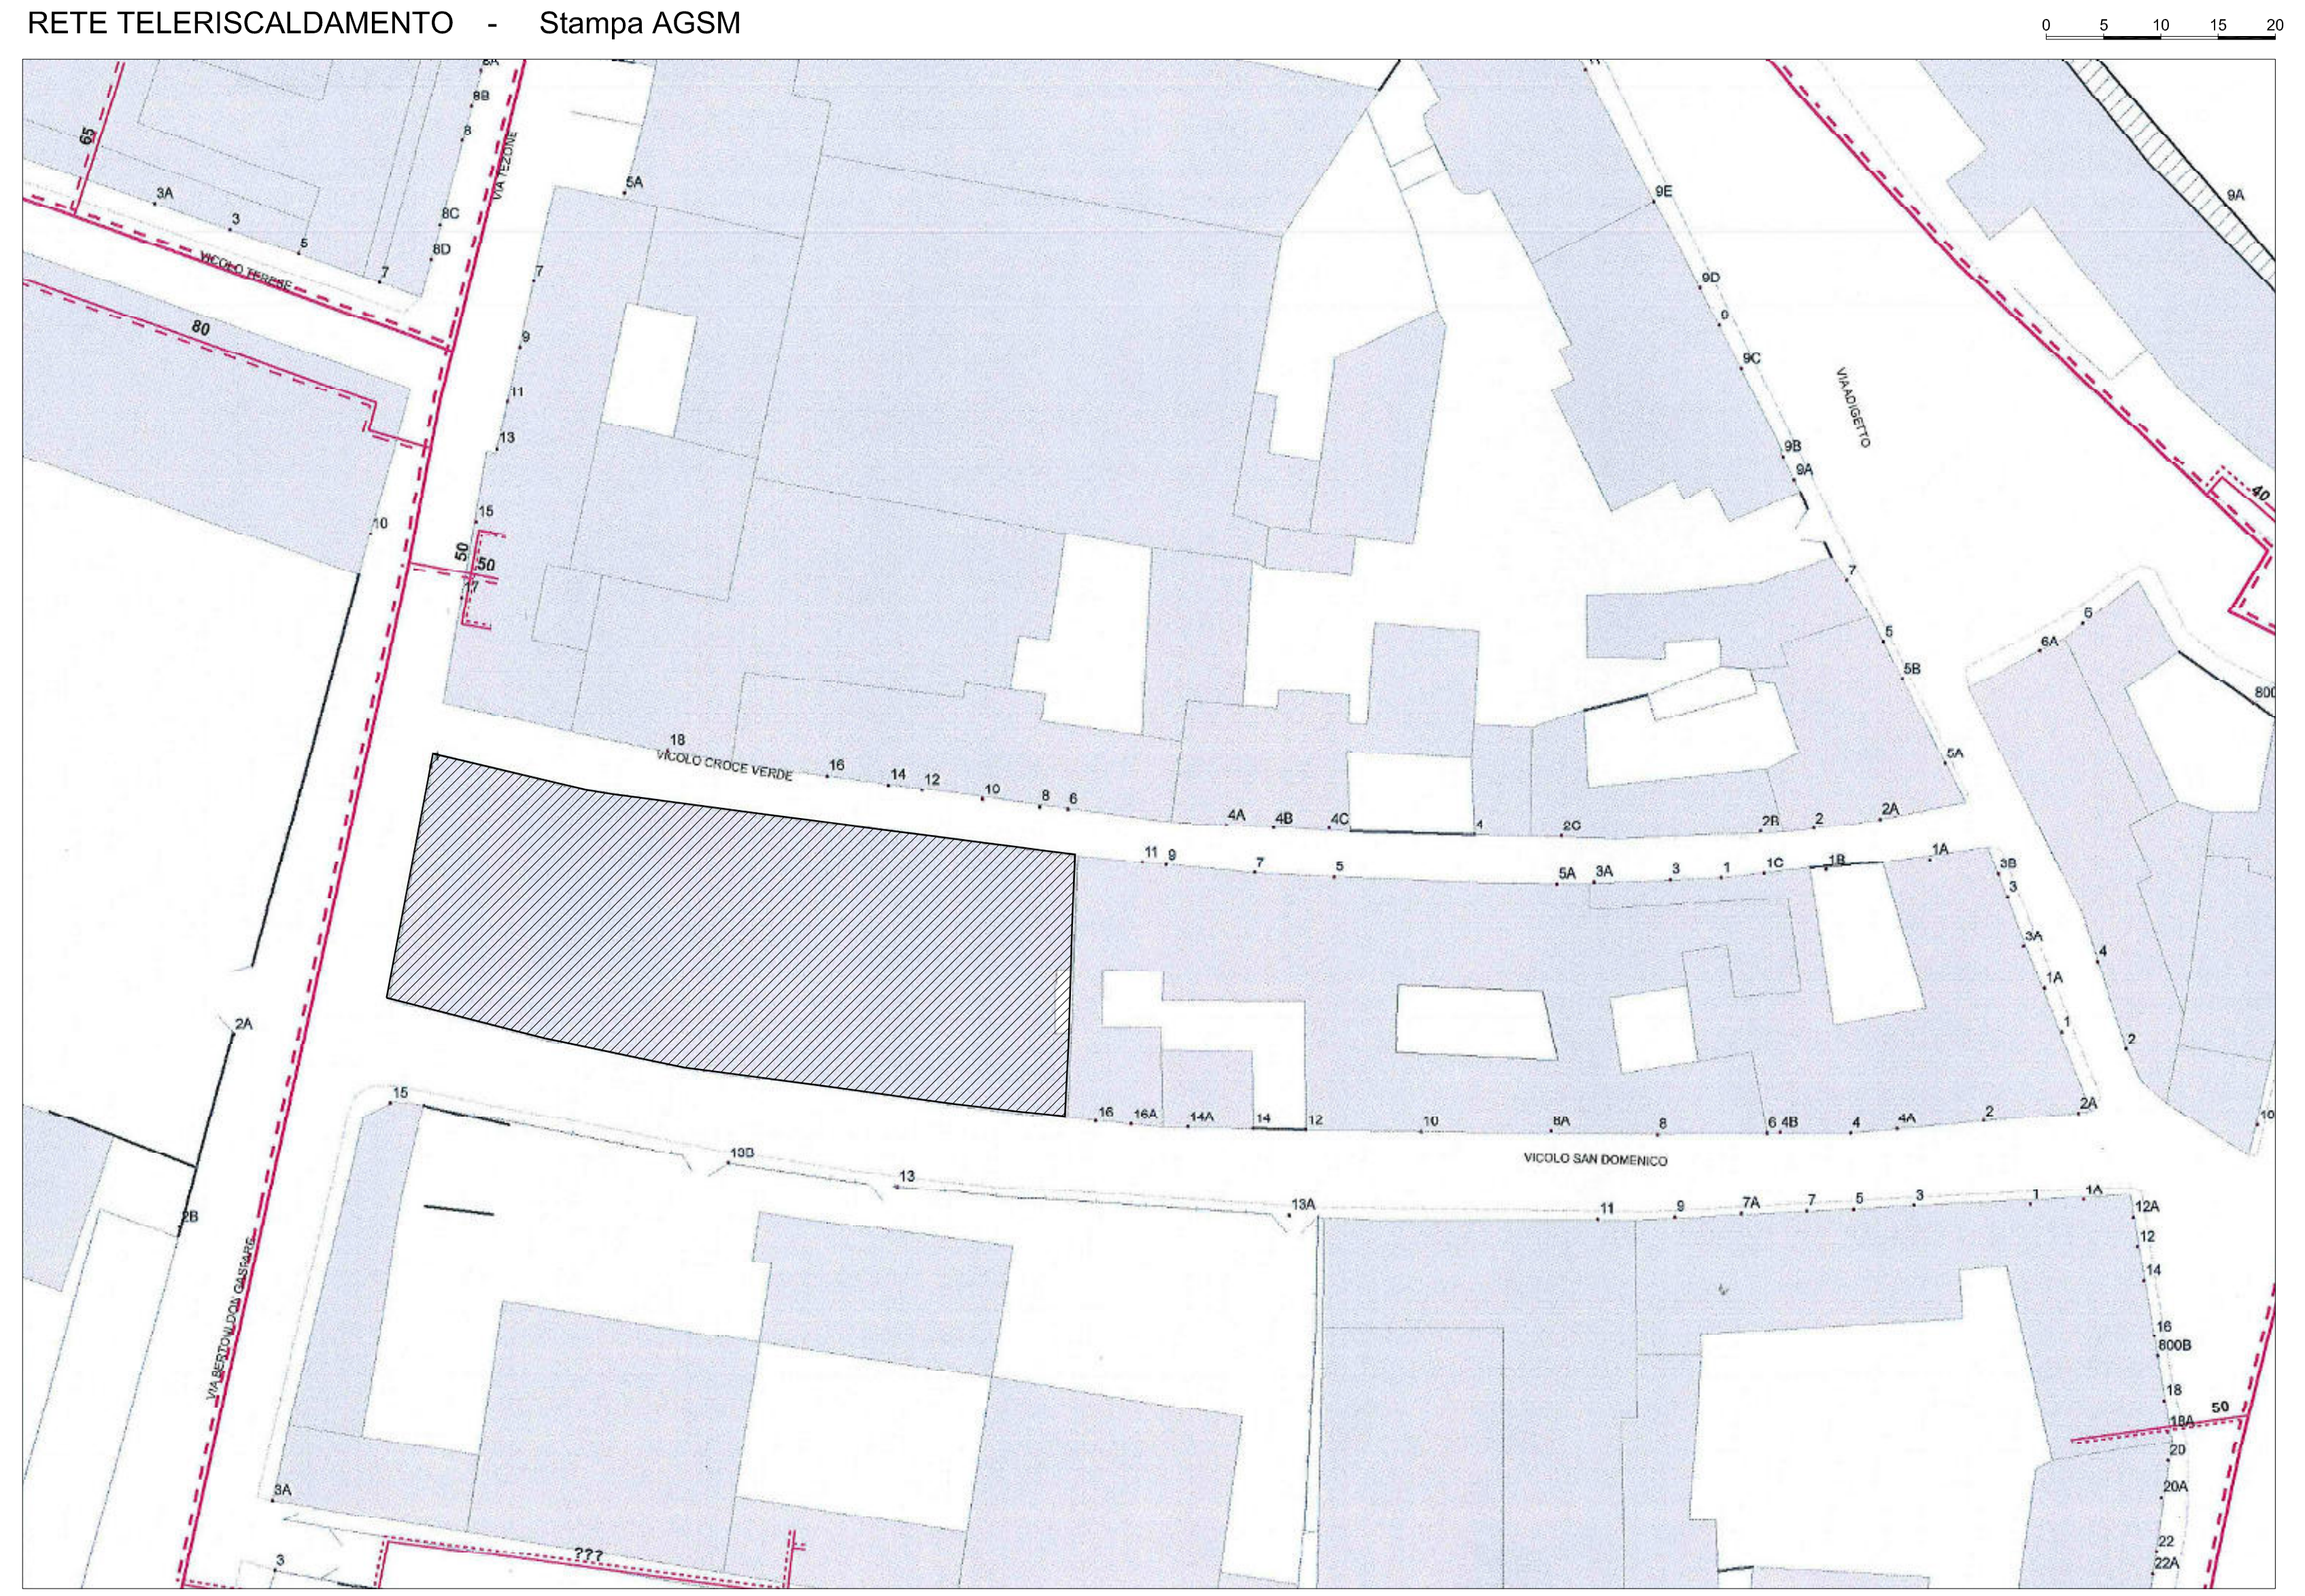
0 5 10 15 20
65
80
50
40
???
VICOLO TERESE
VIA TEZONE
VIA ADIGETTO
VICOLO CROCE VERDE
VICOLO SAN DOMENICO
VIA BERTONI DON GASPARE

RETE ALLACCIAMENTO GAS - Stampa AGSM

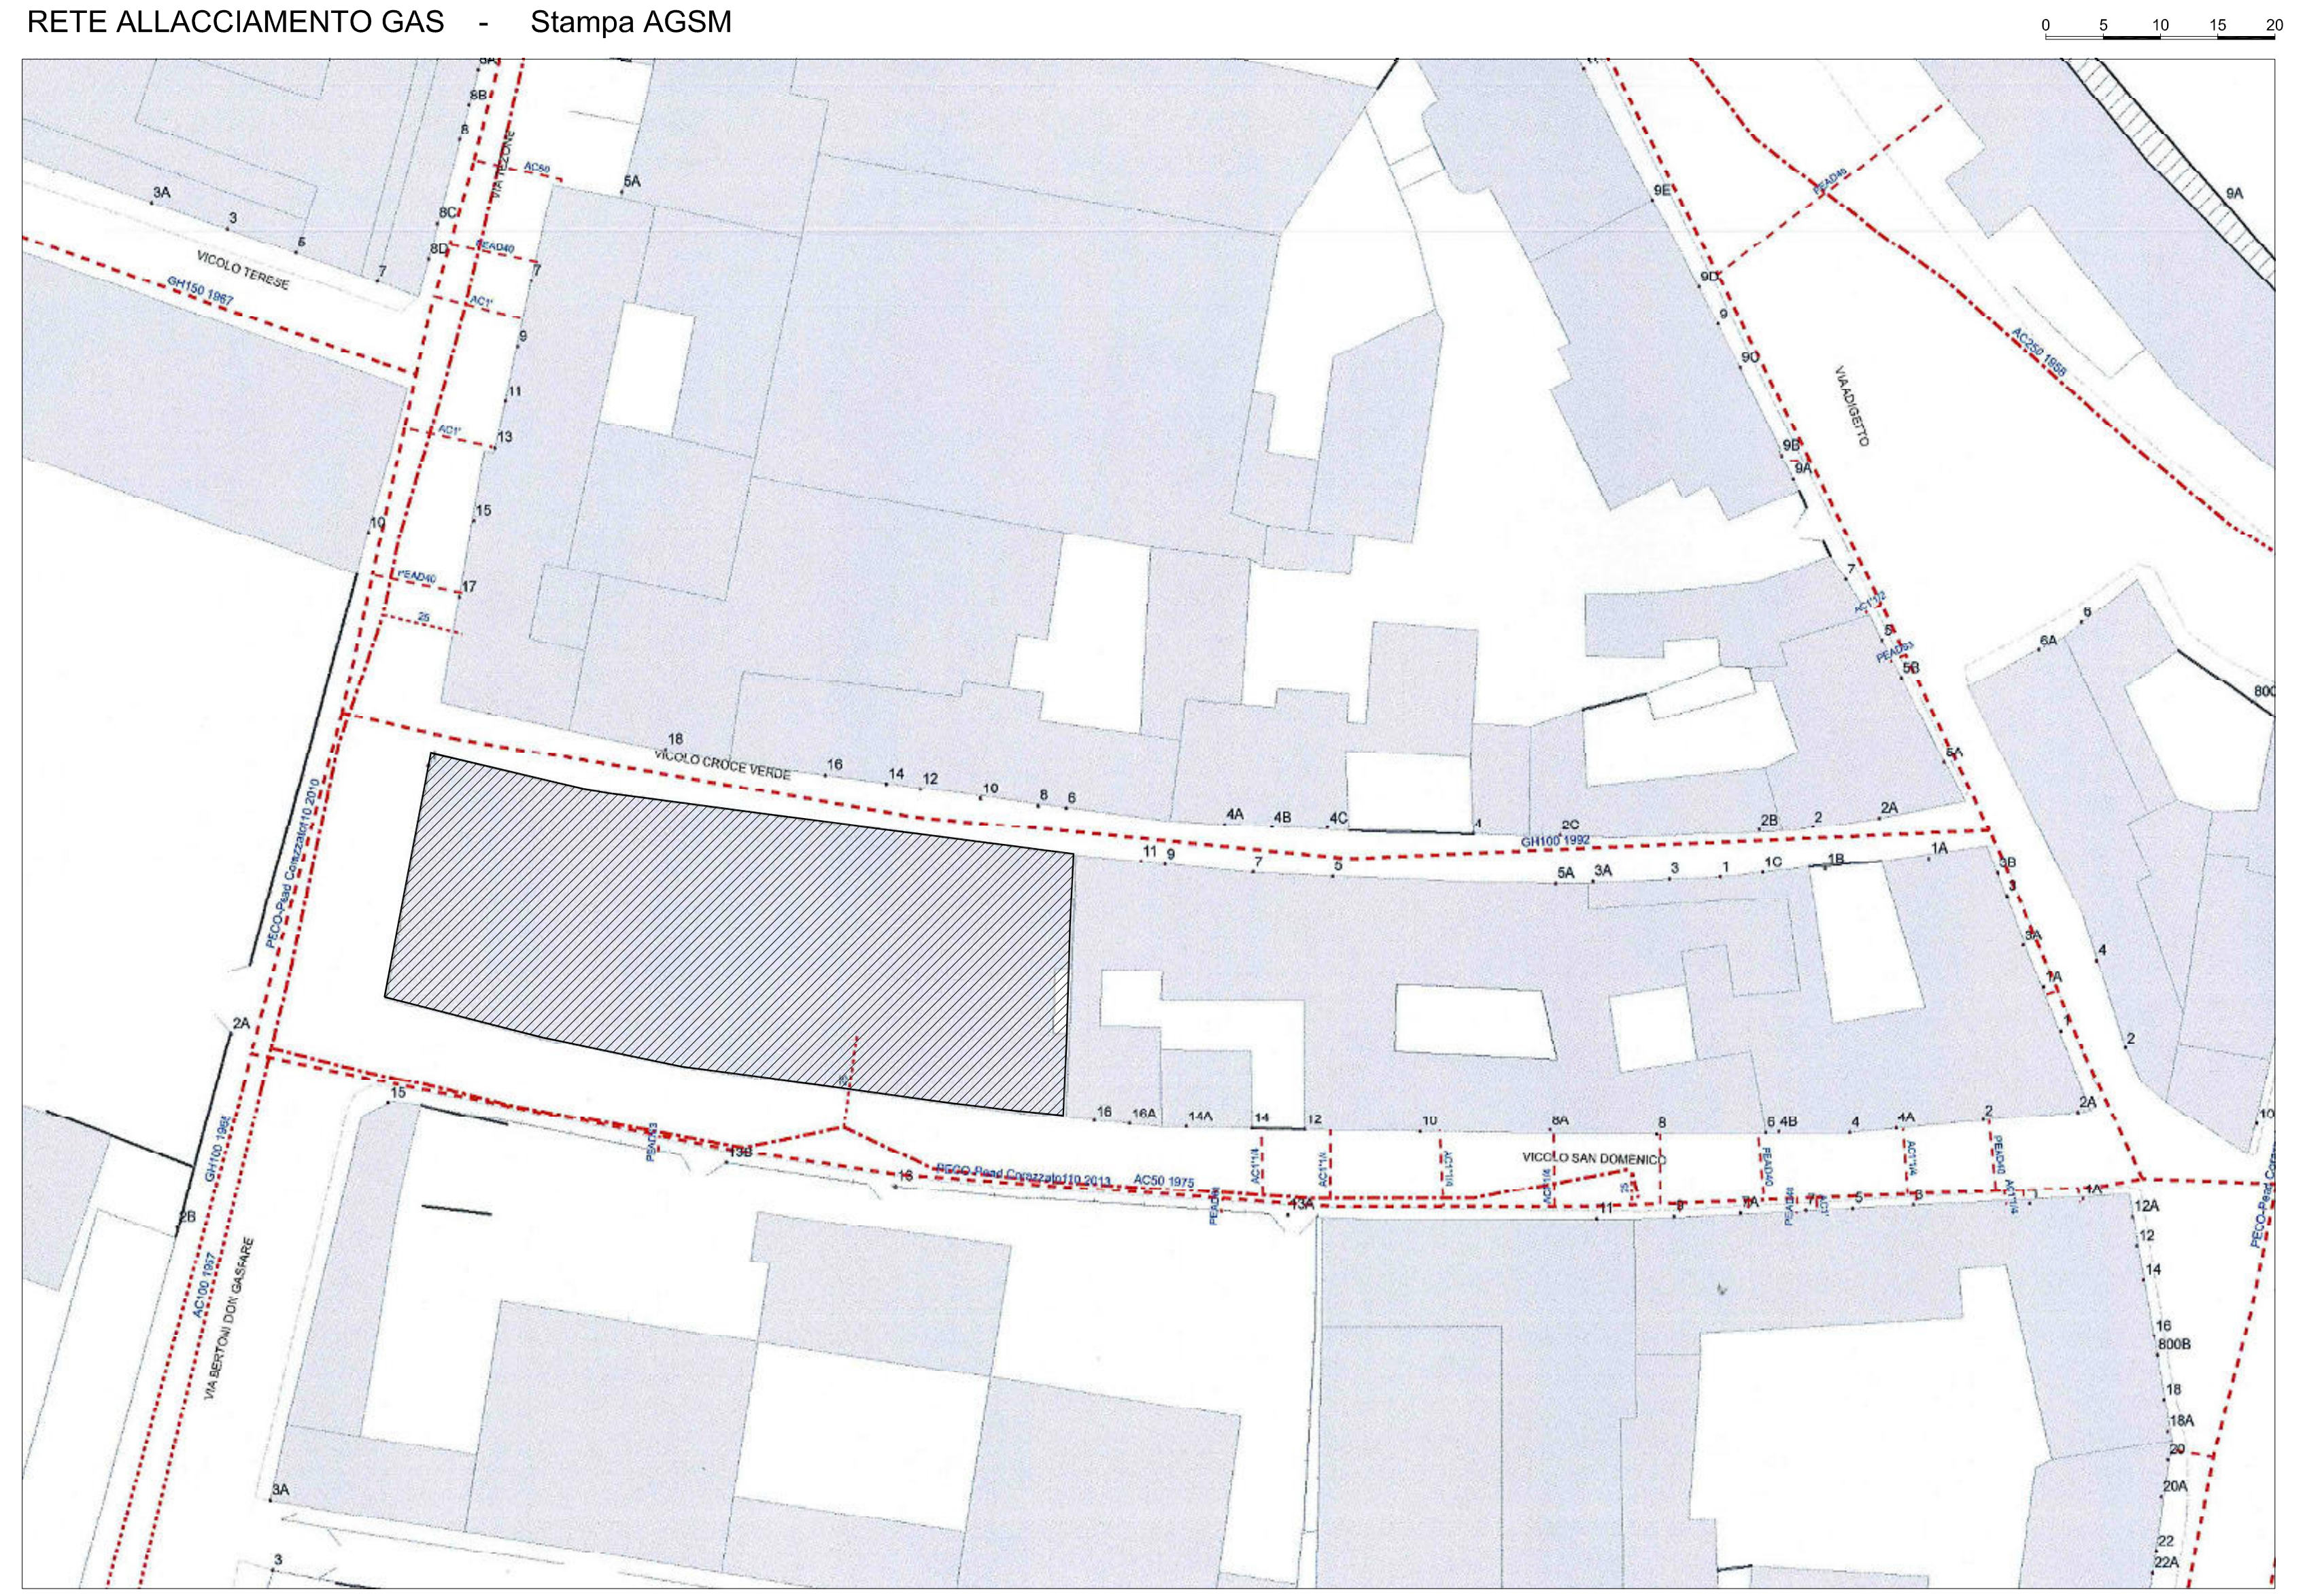
0 5 10 15 20
GH150 1967
GH100 1992
AC50 1975
AC100 1957
AC250 1956
PEAD40
VICOLO TERESE
VICOLO CROCE VERDE
VICOLO SAN DOMENICO
VIA ADIGETTO
VIA BERTONI DON GASPARE

RETE ENERGIA ELETTRICA BASSA TENSIONE - Stampa AGSM

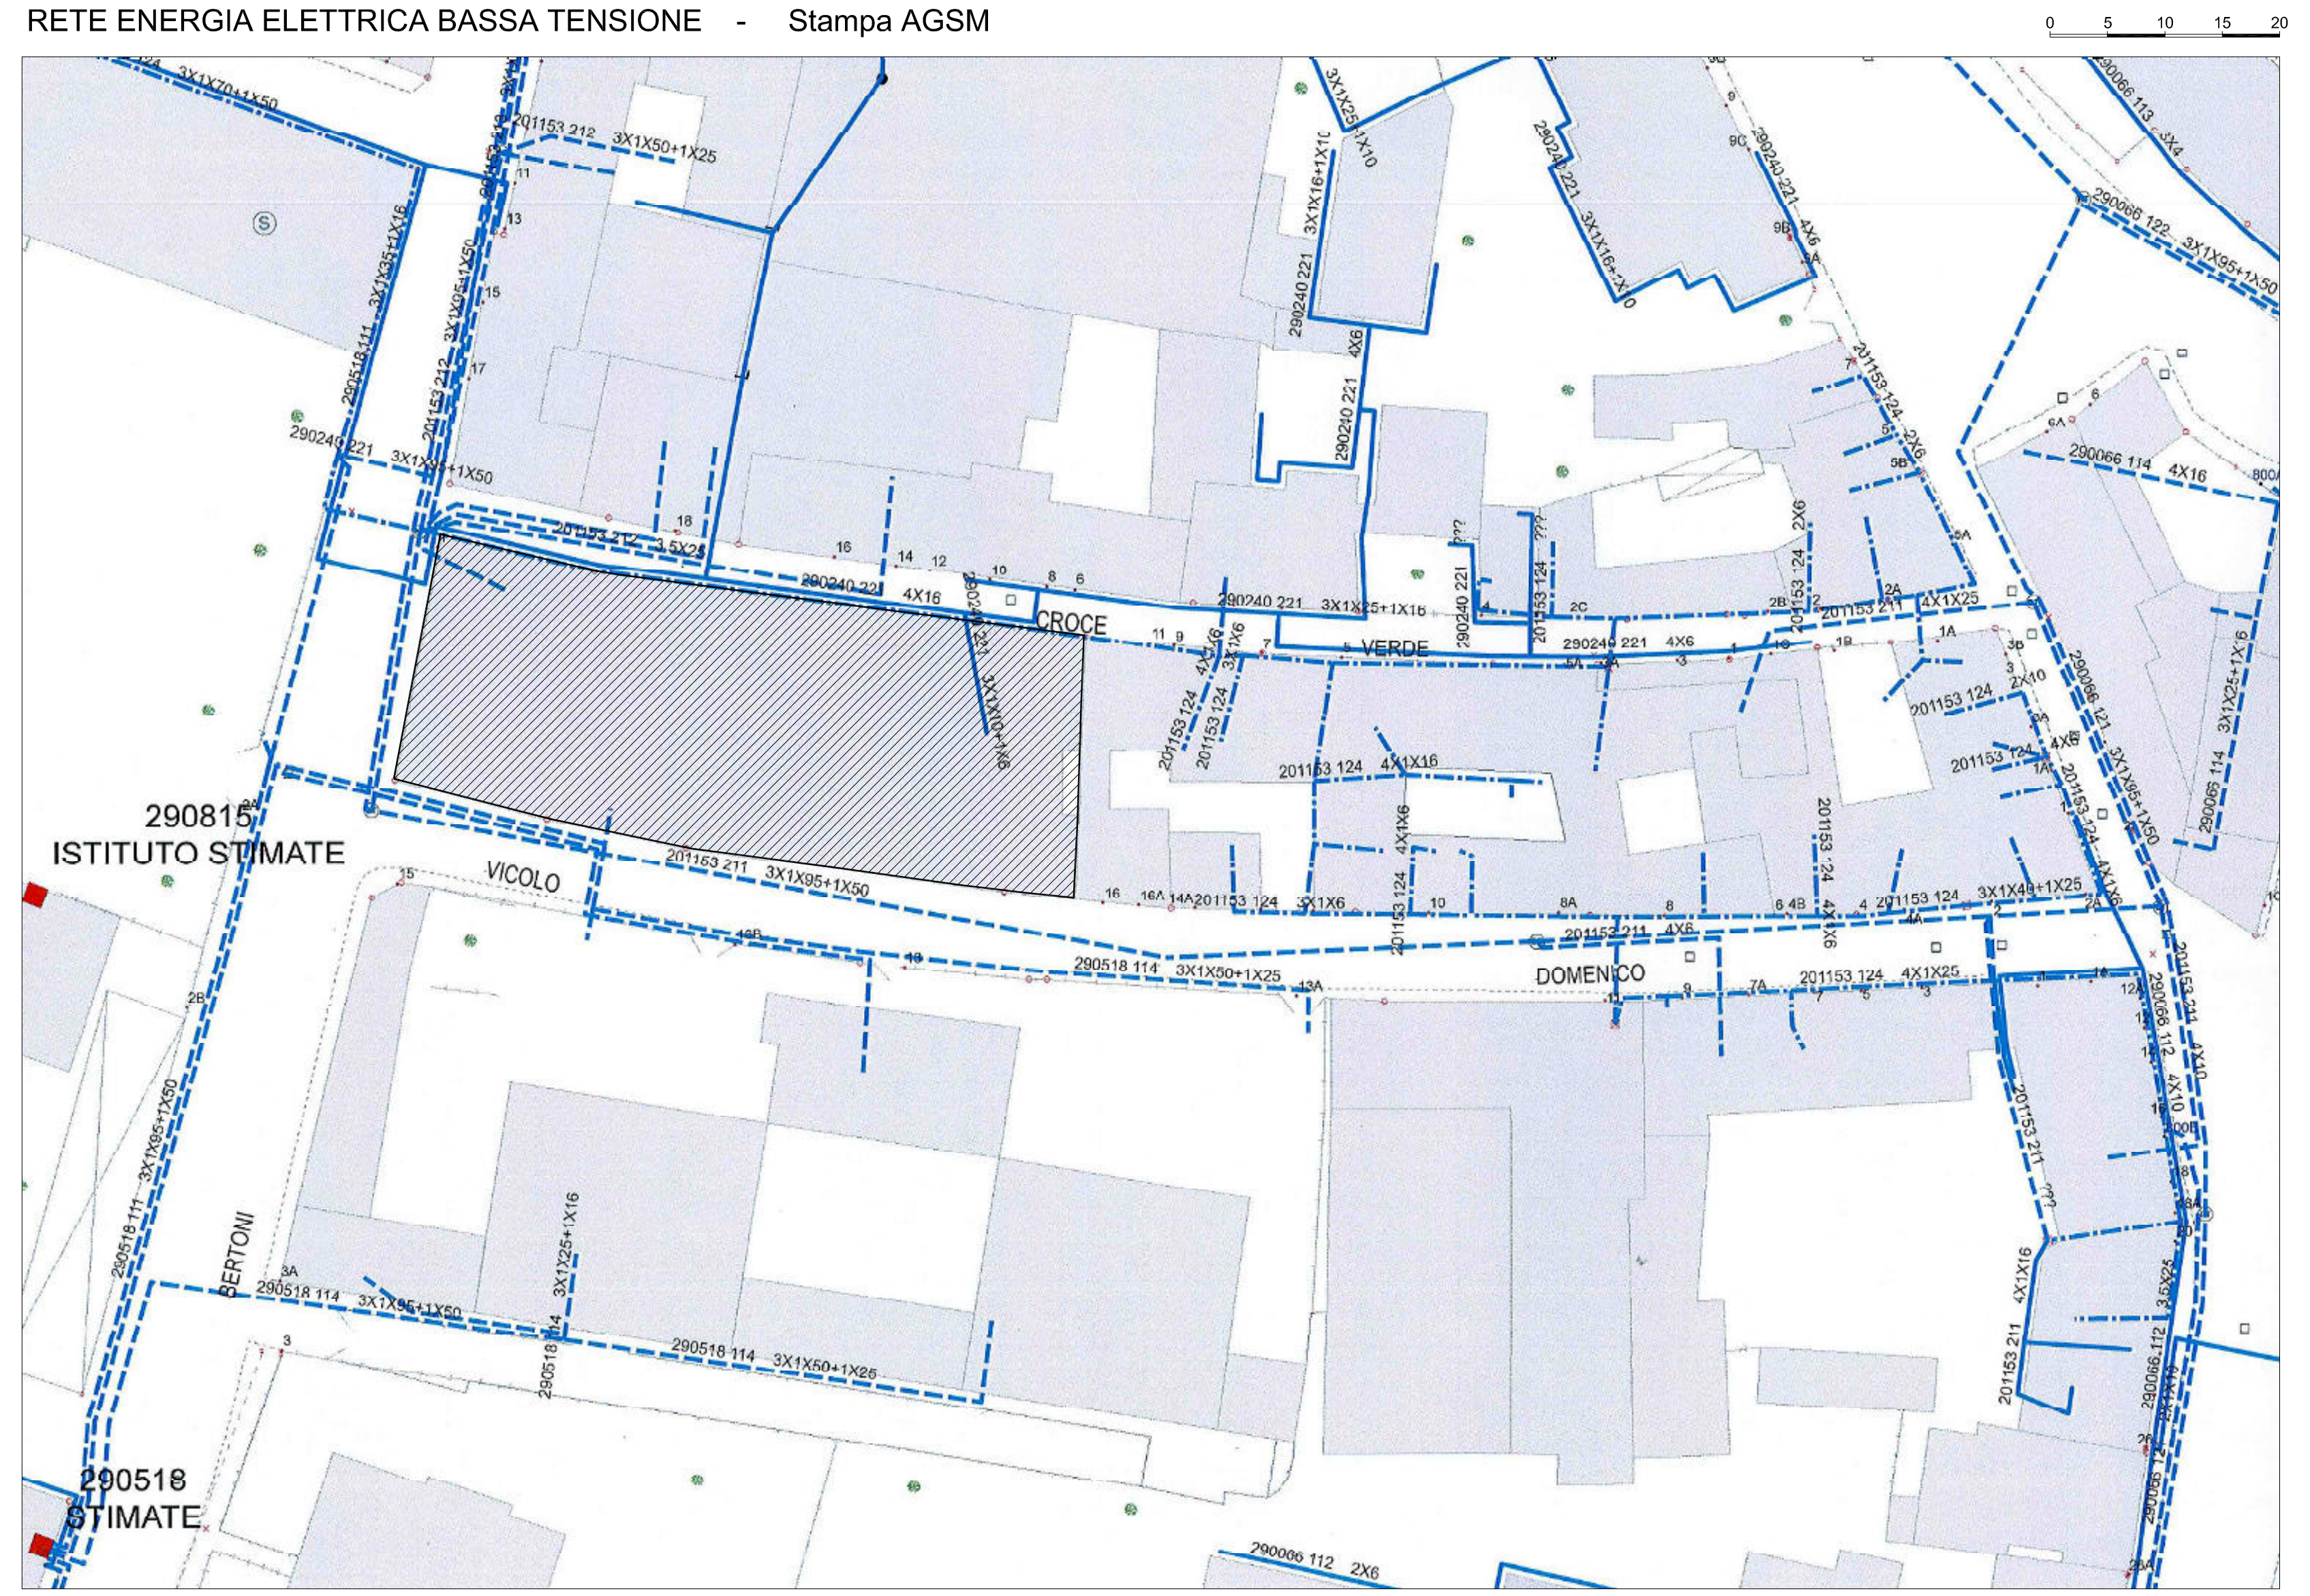
0 5 10 15 20
290815
ISTITUTO STIMATE
290518
STIMATE
VICOLO
CROCE
VERDE
DOMENICO
BERTONI
201153 211 3X1X95+1X50
290518 114 3X1X50+1X25
290240 221 3X1X25+1X16
290066 114 4X16
290066 122 3X1X95+1X50
290518 114 3X1X95+1X50

RETE ENERGIA ELETTRICA MEDIA TENSIONE - Stampa AGSM

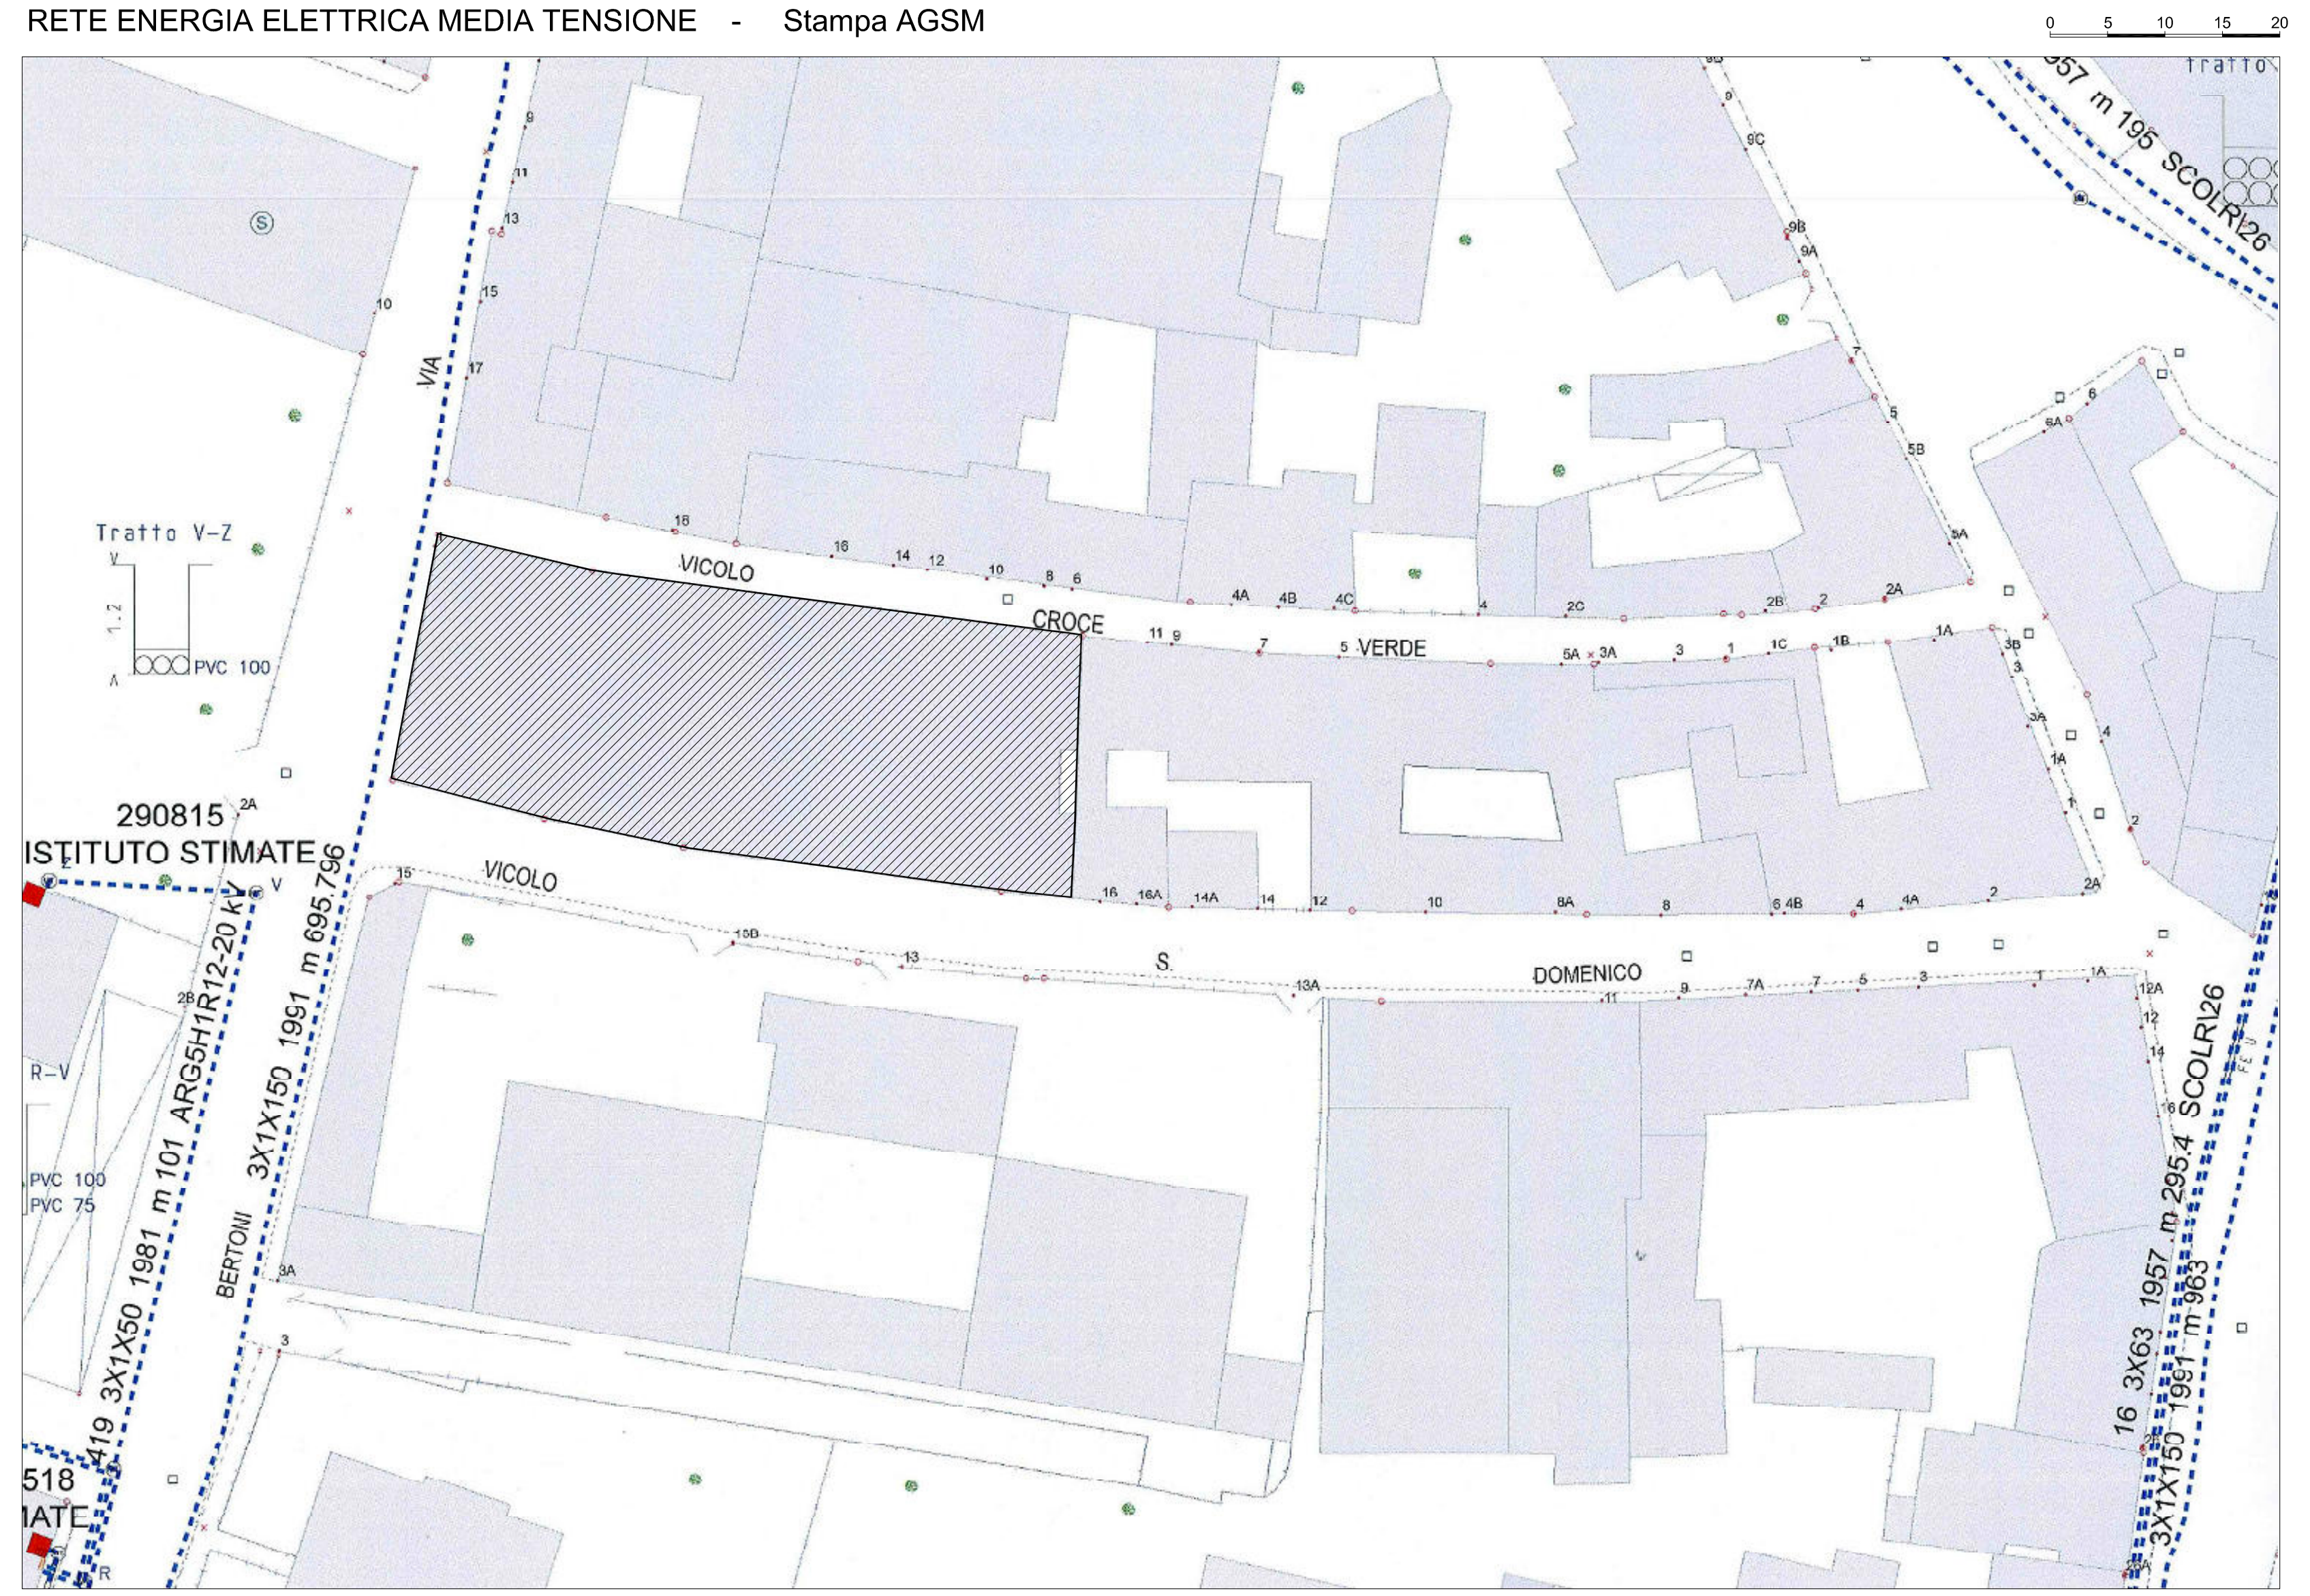
0 5 10 15 20
Tratto V-Z
PVC 100
PVC 75
290815
ISTITUTO STIMATE
518
MATE
VIA
VICOLO
CROCE
S.
DOMENICO
BERTONI
419 3X1X50 1981 m 101 ARG5H1R12-20 kV
3X1X150 1991 m 695.796
957 m 195 SCOLRI26
16 3X63 1957 m 295.4 SCOLRI26
3X1X150 1991 m 963

RETE ACQUEDOTTO - Stampa SIT Acque Veronesi

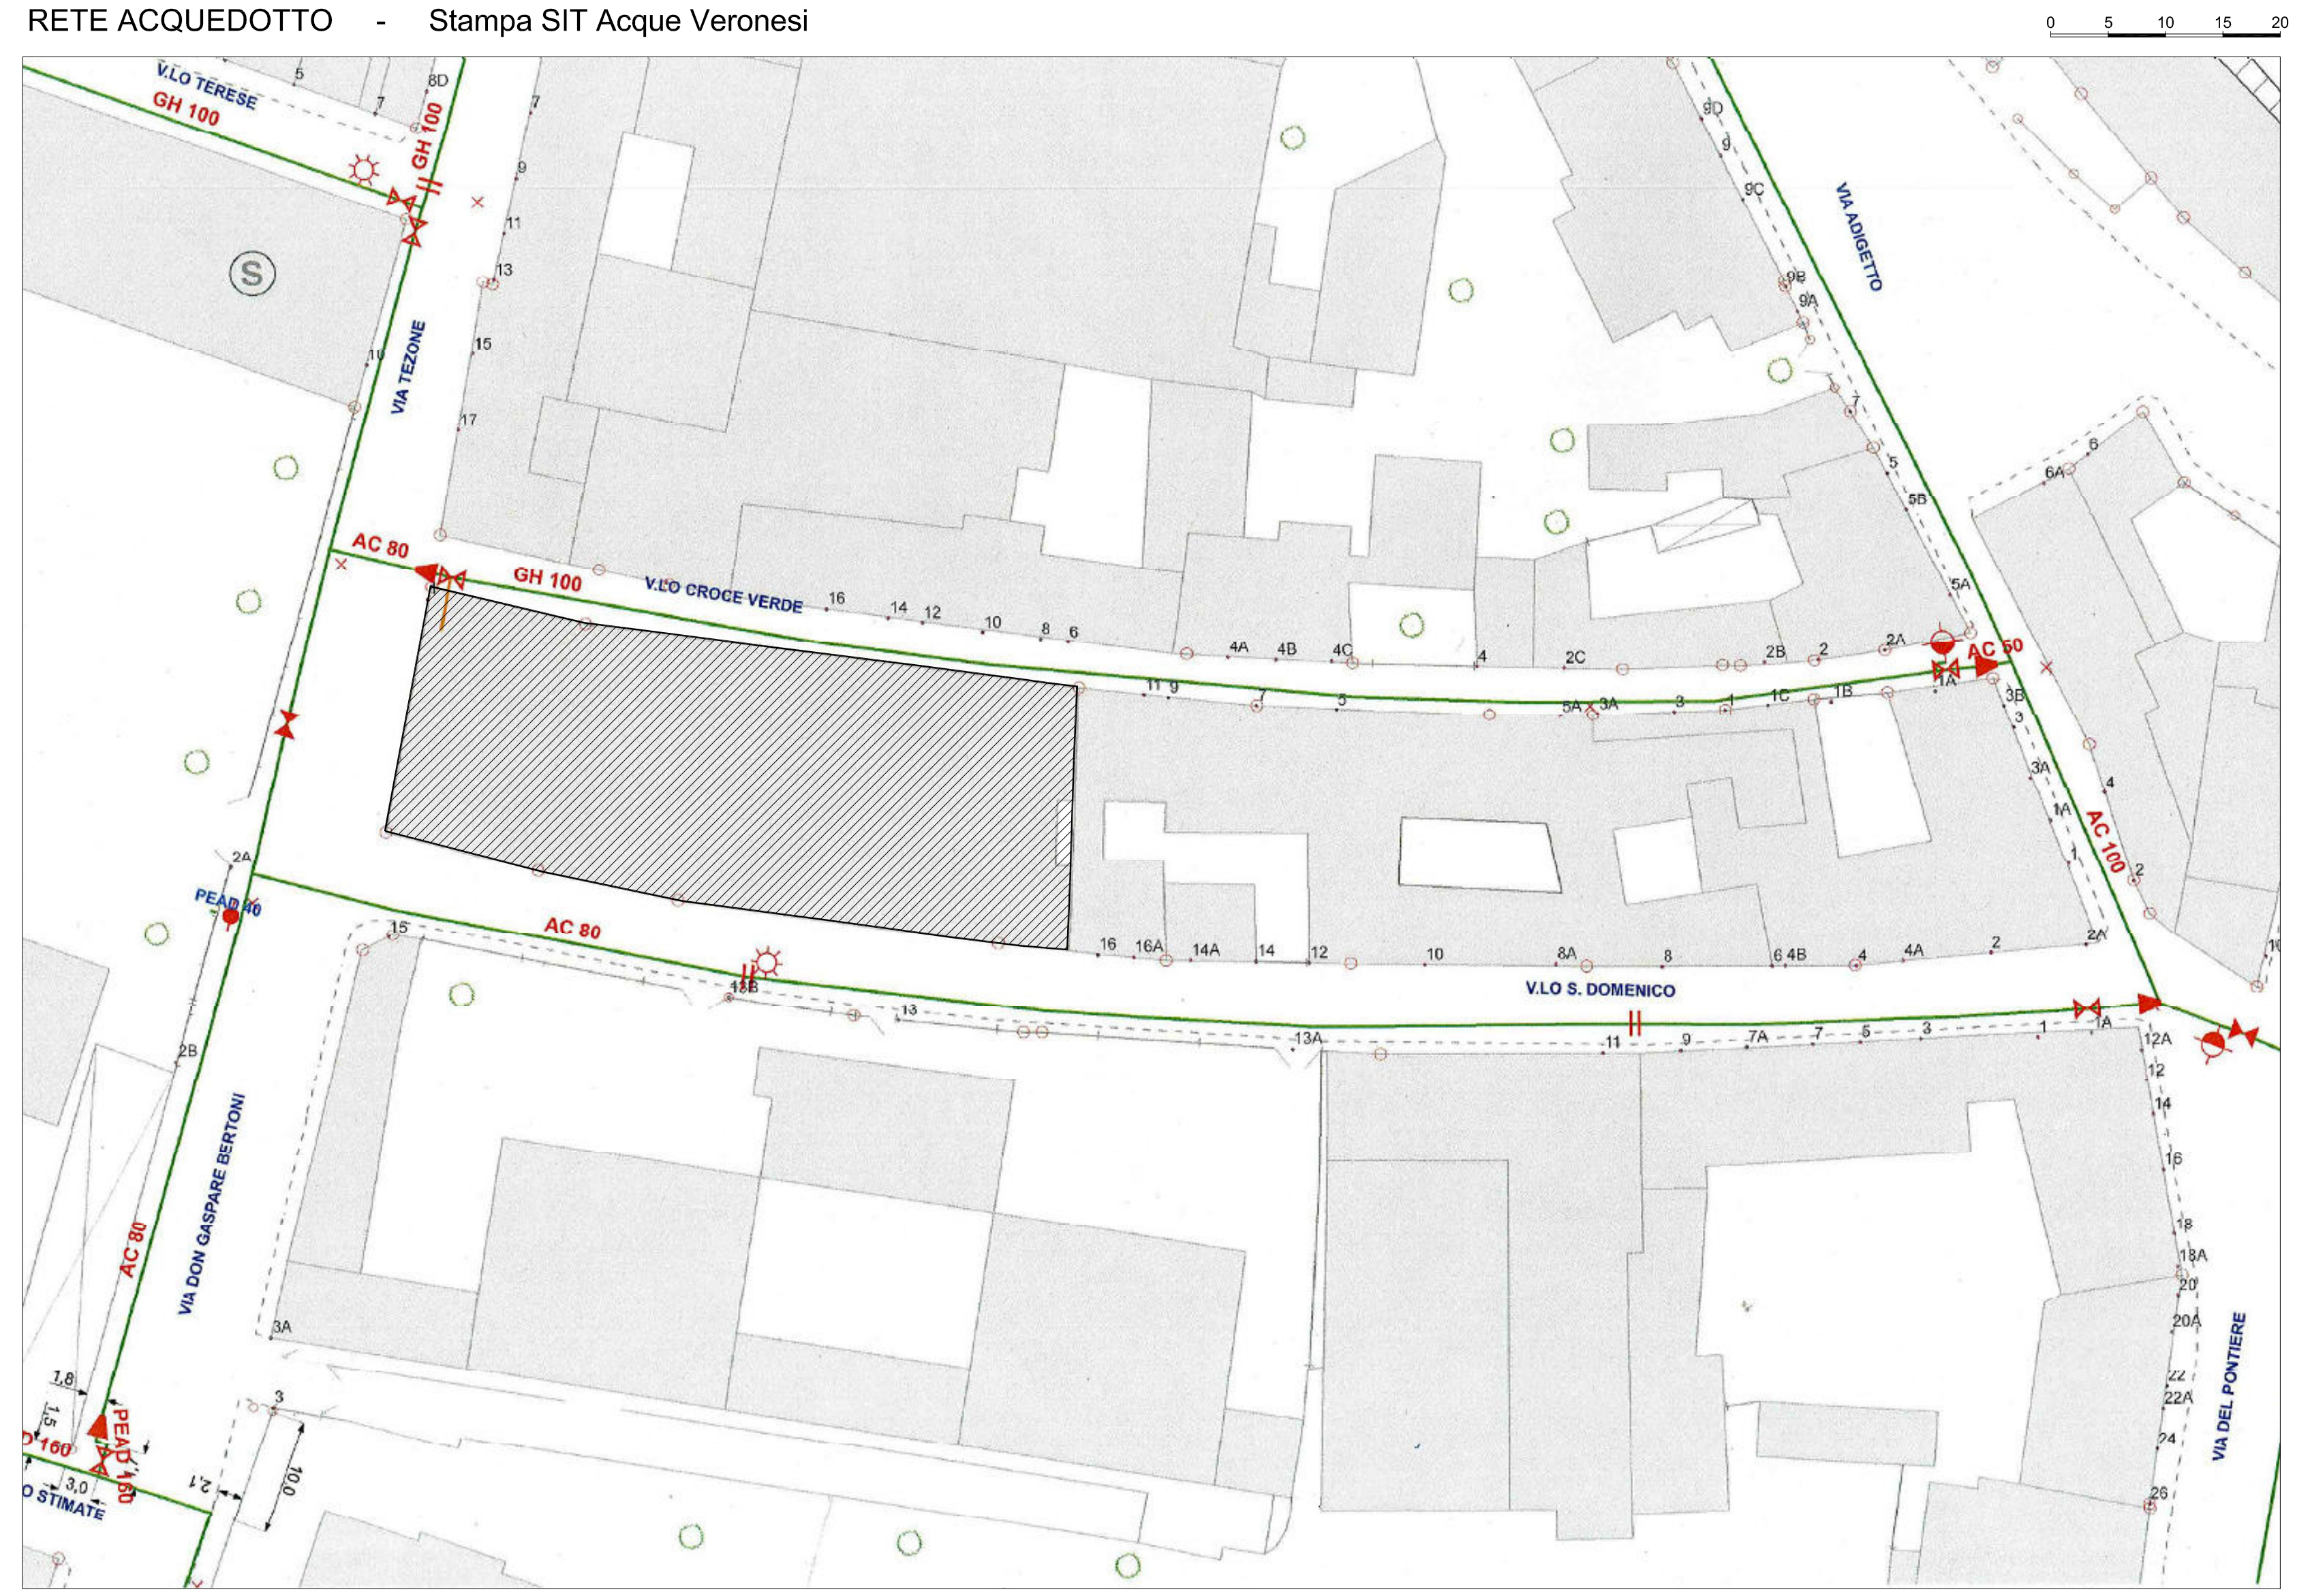
0 5 10 15 20
V.LO TERESE
GH 100
VIA TEZONE
AC 80
V.LO CROCE VERDE
AC 50
AC 100
V.LO S. DOMENICO
VIA ADIGETTO
VIA DON GASPARE BERTONI
PEAD 40
PEAD 160
VIA DEL PONTIERE

RETE FOGNATURA - Stampa SIT Acque Veronesi

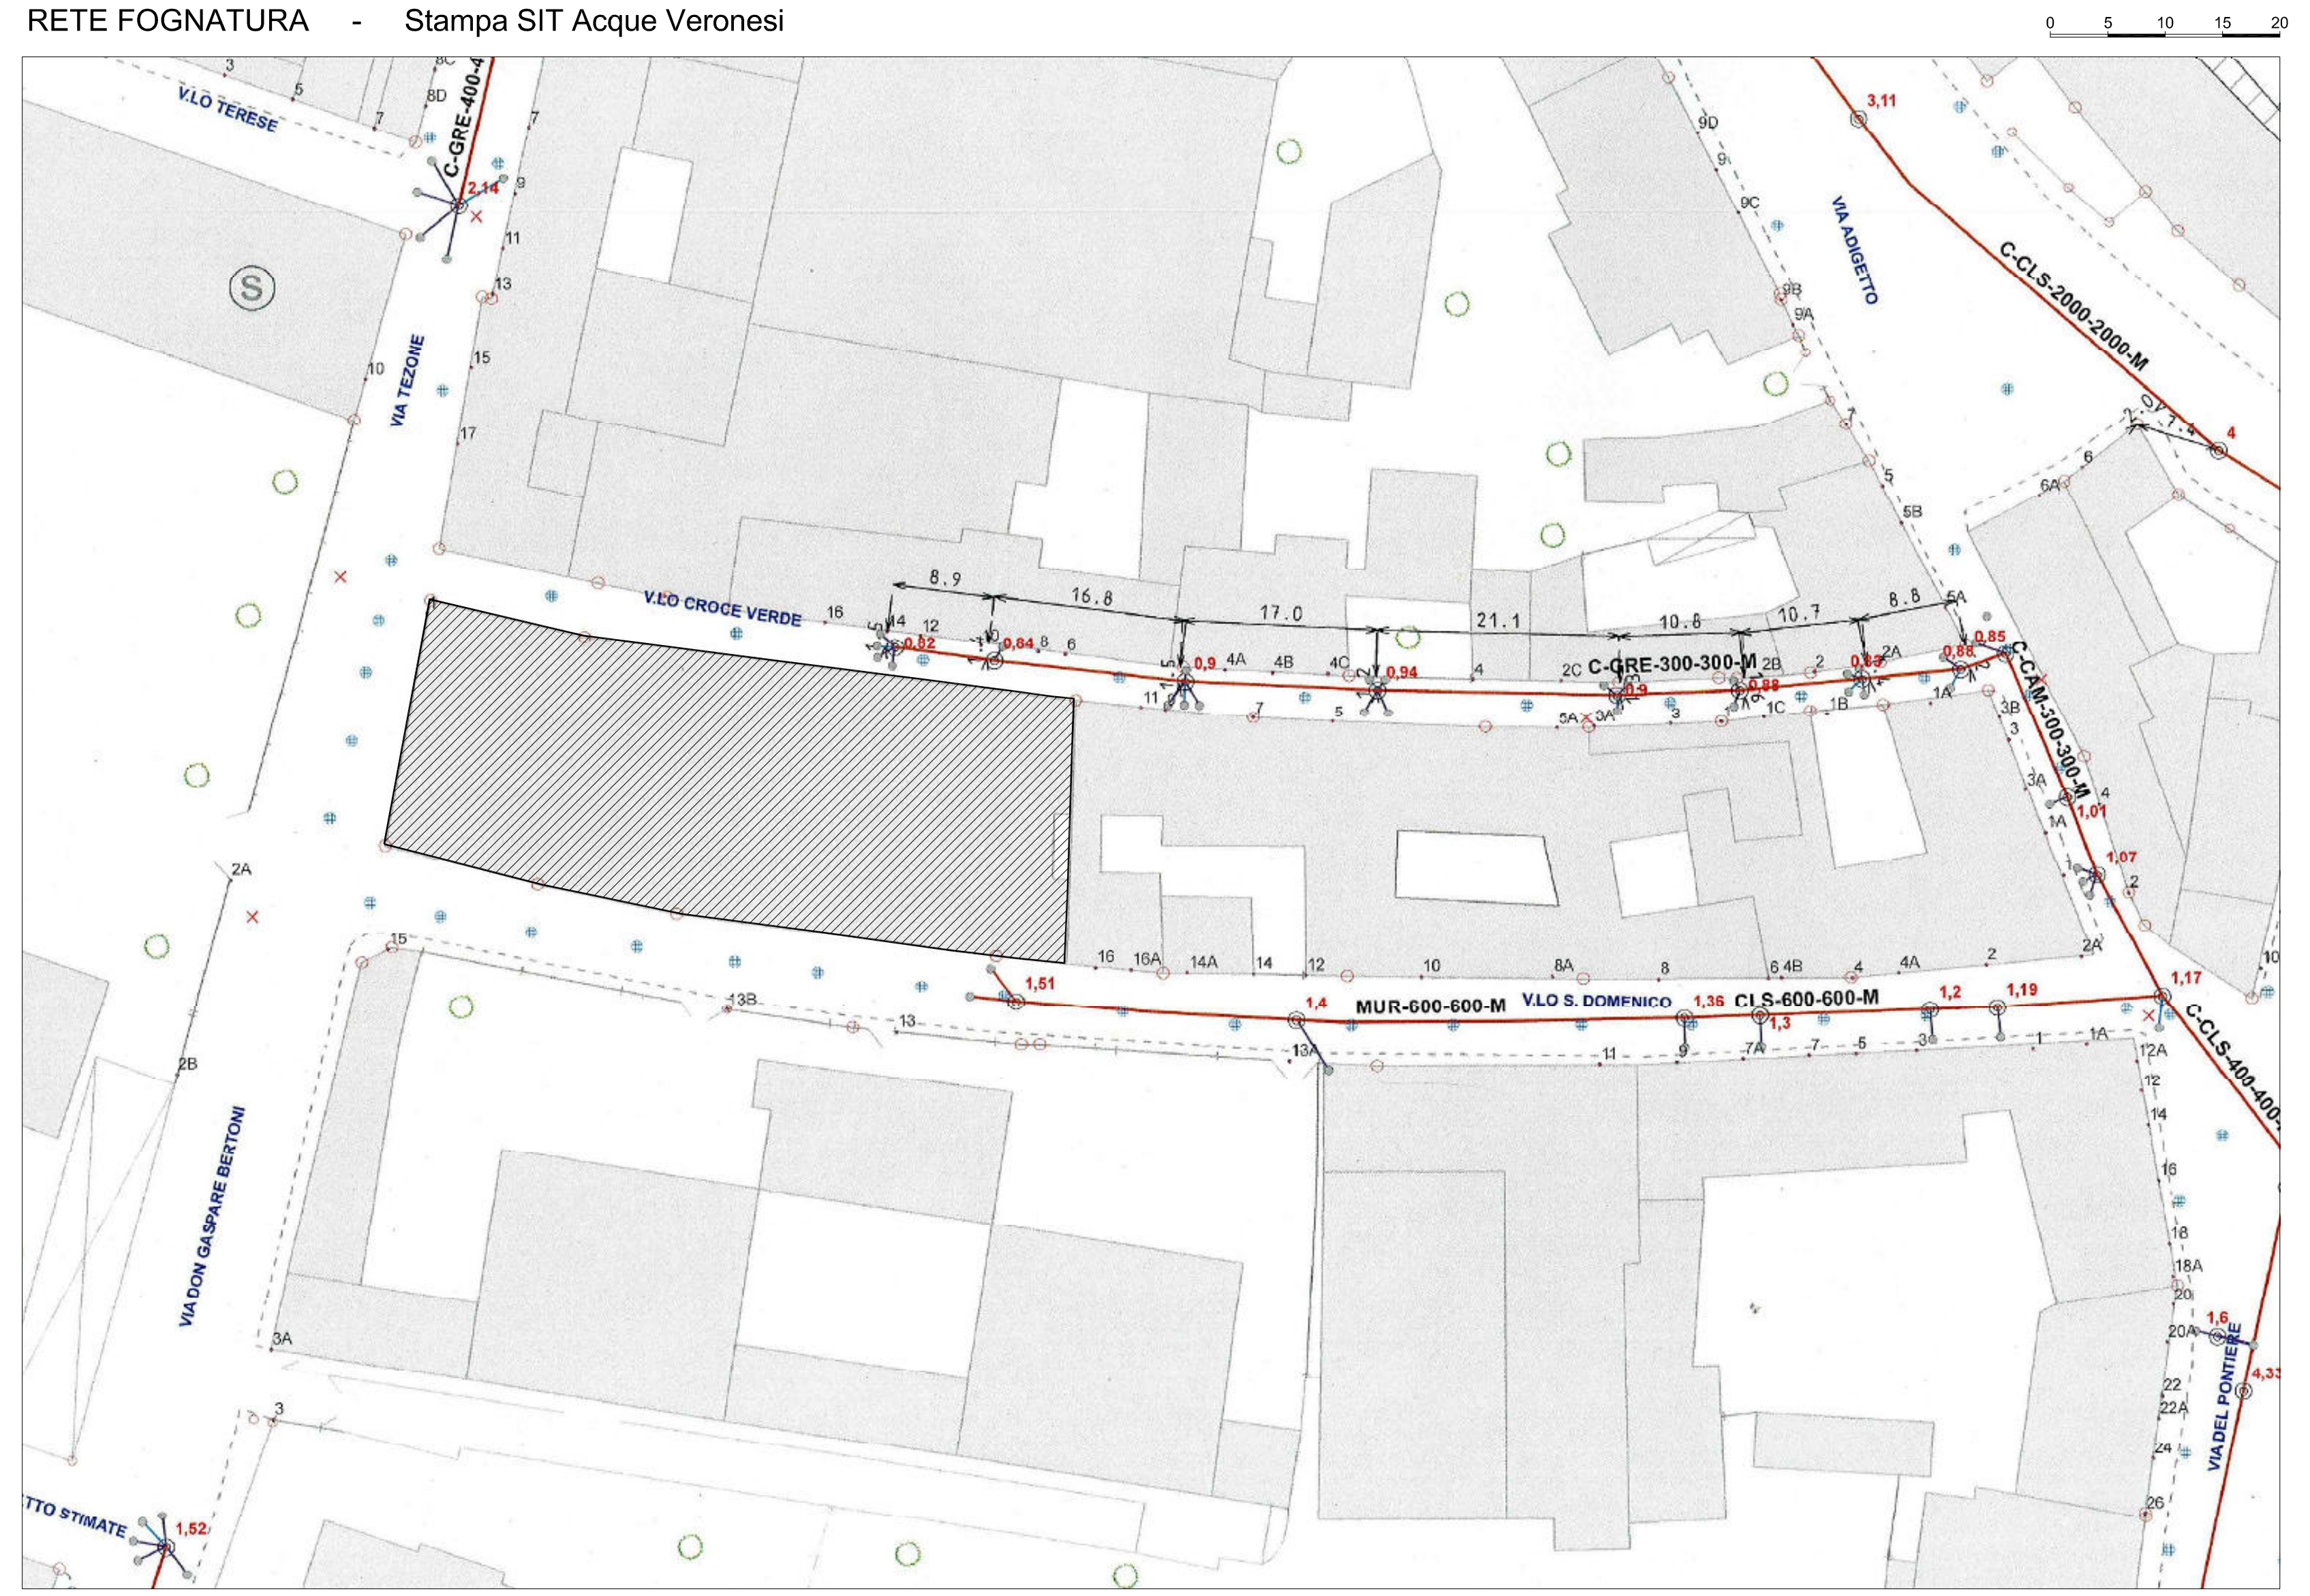
0 5 10 15 20
V.LO TERESE
C-GRE-400-400
VIA TEZONE
V.LO CROCE VERDE
8.9
16.8
17.0
21.1
10.8
10.7
8.8
C-GRE-300-300-M
C-CAM-300-300-M
C-CLS-2000-2000-M
C-CLS-400-400
VIA ADIGETTO
MUR-600-600-M
V.LO S. DOMENICO
CLS-600-600-M
VIA DON GASPARE BERTONI
VIA DEL PONTIERE
3,11
2,14
1,51
1,4
1,36
1,3
1,2
1,19
1,17
1,07
1,01
1,6
4,33
1,52

LEGENDA RETE ELETTRICA, GAS E TELERISCALDAMENTO - AGSM

- Gas Alta Pressione (1a - 2a – 3a – 4a Specie)
- Gas Alta Pressione posizione incerta
- Gas Media pressione
- Gas Media Pressione posizione incerta
- Gas Bassa Pressione (23 – 40 mB)
- Gas Bassa Pressione posizione incerta
- Canalizzazione E.E. – M.T. (10 – 20 kV)
- Canalizzazione E.E. – M.T. posizione incerta
- Canalizzazione E.E. –B.T. (220 – 380 V)
- Canalizzazione E.E. –B.T. posizione incerta
- EE BT LINEE AEREE
- Illuminazione Pubblica – Cavi Interrati
- " " LINEE AEREE
- Teleriscaldamento Tubo Andata e Ritorno
- Teleriscaldamento Tubo Ritorno posizione incerta
- Canalizzazione Telecomunicazioni

LEGENDA RETE ACQUEDOTTO E FOGNATURA - SIT Acque Veronesi

SFIORATORI
TIPOLOGIA
SFIORATORE
POZZETTI
TIPONODO
P
Pozzo Perdente

CANALI NERA
Tipo Regime
PRESSIONE

CANALI MISTA
Tipo Regime
GRAVITA'
CANALI BIANCA
SCONOSCIUTO

Tipo Regime
GRAVITA'
ALLACCI FD
TIPOREFLUO
B
M

Valvole
Tipo Nodo
SARACINESCA CHIUSURA ANTI ORARIA
SARACINESCA CHIUSURA ORARIA
RUBINETTO

Idranti
Tipo Nodo
IDRANTE CON SARACINESCA
IDRANTE SOTTO SUOLO

Sfiati
Tipo Nodo
FLANGIA ACQUA
Acquedotto AV
Potabile
Potabile SI

▨ Area d'intervento

Comune di Verona
Piano Urbanistico Attuativo_"MASTINO"
per intervento di demolizione e ricostruzione unità edilizia
compresa tra via Bertoni, vicolo San Domenico e vicolo Croce Verde
in attuazione della Scheda Norma ATO 1 repertorio 135
proprietà: RE CAPITAL SRL
ubicazione: via Bertoni, vicolo San Domenico e vicolo Croce Verde
area distinta catastalmente: Foglio n°168 - Mappale n°351

proprietà

RE CAPITAL
Via Monte Pastello 5/D
37057 S. Giovanni Lupatoto (VR)
C.F./P.I./C.C. 02617820218

progettista

ORDINE degli ARCHITETTI PIANIFICATORI PAESAGGISTI CONSERVATORI della provincia di VERONA
Carlo Ferrari
n° 962
sezione A
settore architettura
ARCHITETTO

ORDINE degli ARCHITETTI PIANIFICATORI PAESAGGISTI CONSERVATORI della provincia di VERONA
Alberto Pontiroli
n° 1238
sezione A
settore architettura
ARCHITETTO

Titolo	Scala	Data	tavola
PLANIMETRIA DELLE INFRASTRUTTURE A RETE ESISTENTI	1.500	9.12.2015	**T.05**

archingegno

Carlo Ferrari
Alberto Pontiroli
architetti

I 37128 Verona
6, via Zenari
T +39.045.8303114
F +39.045.8303116
http://www.archingegno.info