REGIONE VENETO — PROVINCIA DI VERONA

COMUNE DI VERONA

ISTANZA DI APPROVAZIONE DI PIANO URBANISTICO ATTUATIVO DI INIZIATIVA PRIVATA DENOMINATO "PUA MATTARNA" PER LA REALIZZAZIONE DI UN FABBRICATO A DESTINAZIONE COMMERCIALE E APPROVAZIONE PROGETTO PRELIMINARE DELLA RELATIVA OPERA PEREQUATIVA DI CUI ALLA SCHEDA NORMA 147 ATO 6

INTERVENTO SITO NEL COMUNE DI VERONA, LOC. S.MICHELE, TRA LE VIE MATTRANA, M.TI LESSINI E R.OLIVIERI.

SOGGETTO ATTUATORE:

LEGNAGHESE REAL ESTATE S.P.A.
VIA L. PANCALDO 68 - 37138 VERONA
TEL. +39 045 8101111 - FAX +39 045 8101333
E-MAIL: info@legnagheserealestate.it

LEGNAGHESE REAL ESTATE SOCIETÀ BENEFIT A RESPONSABILITÀ LIMITATA

OGGETTO: SCHEMA EDILIZIO FABBRICATO DI PROGETTO

TAVOLA: 18

ELABORATI GRAFICI:
- PIANTA PIANO TERRA
- PIANTA PIANO INTERRATO
- PIANTA MEZZANINO
- PIANTA COPERTURA

SCALA: 1:200 — DATA: MARZO 2013

IL COMMITTENTE	IL COSTRUTTORE	IL PROGETTISTA	IL DIRETTORE LAVORI

PROGETTISTA: ING. ILARIO ROSSI — Via N. Bixio n° 9 - 37036 S. Martino Buon Albergo (VR) - Tel. / fax 045 8800543

Disegnatore: — Norme Fisc.

A SENSI DI legge è vietata riproduzione e trasferire a terzi l'elaborato disegno

DATI RIASSUNTIVI DI PROGETTO

SUL DI PROGETTO: 4.950,84 MQ *
SUPERFICIE COPERTA DI PROGETTO: 4.731,98 MQ
N° PIANI FUORI TERRA DI PROGETTO: 2
DESTINAZIONE D'USO: U2 COMMERCIALE
PARCHEGGI STANDARD EDILIZIO P1: 2.493,73 MQ

* con applicazione "pratica protocollo iitaca fino ad un massimo del 10% della SUL ammessa

PIANTA PIANO TERRA - SCALA 1:200

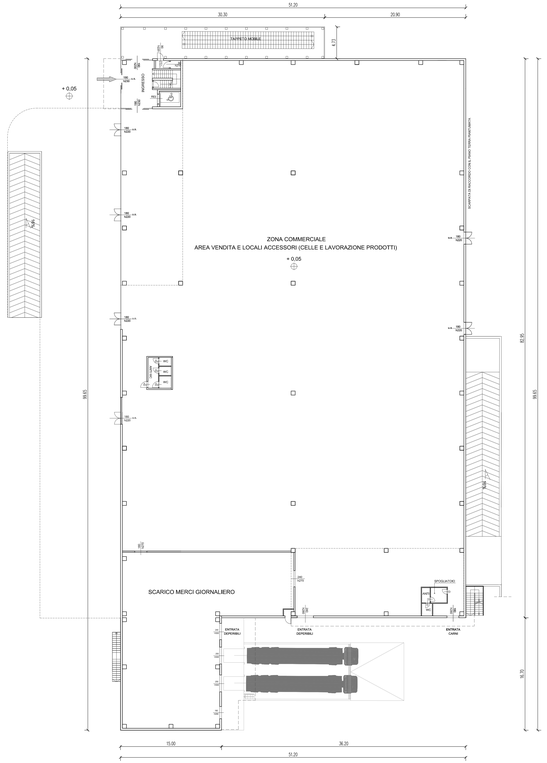

PIANTA PIANO INTERRATO - SCALA 1:200

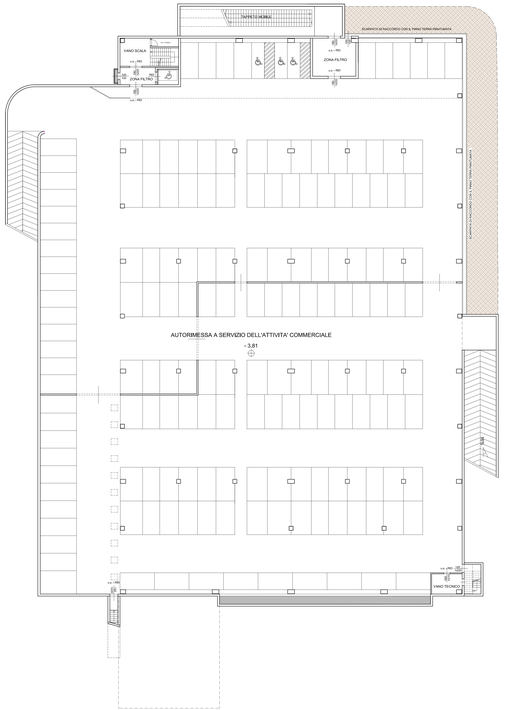

PIANTA PIANO MEZZANINO - SCALA 1:200

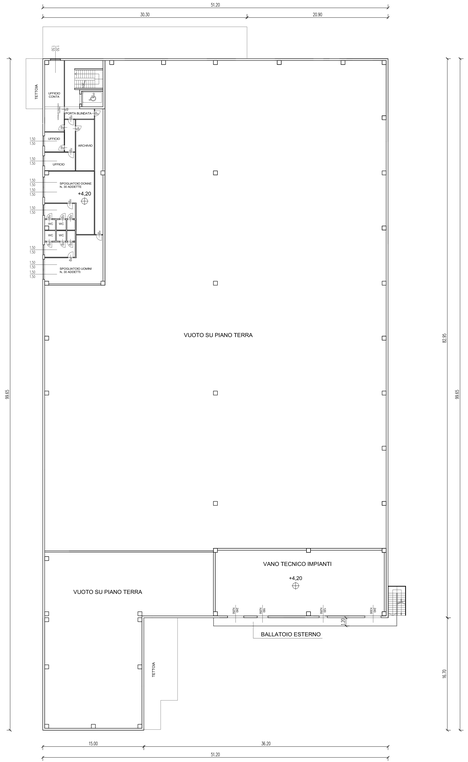

PIANTA COPERTURA - SCALA 1:200