


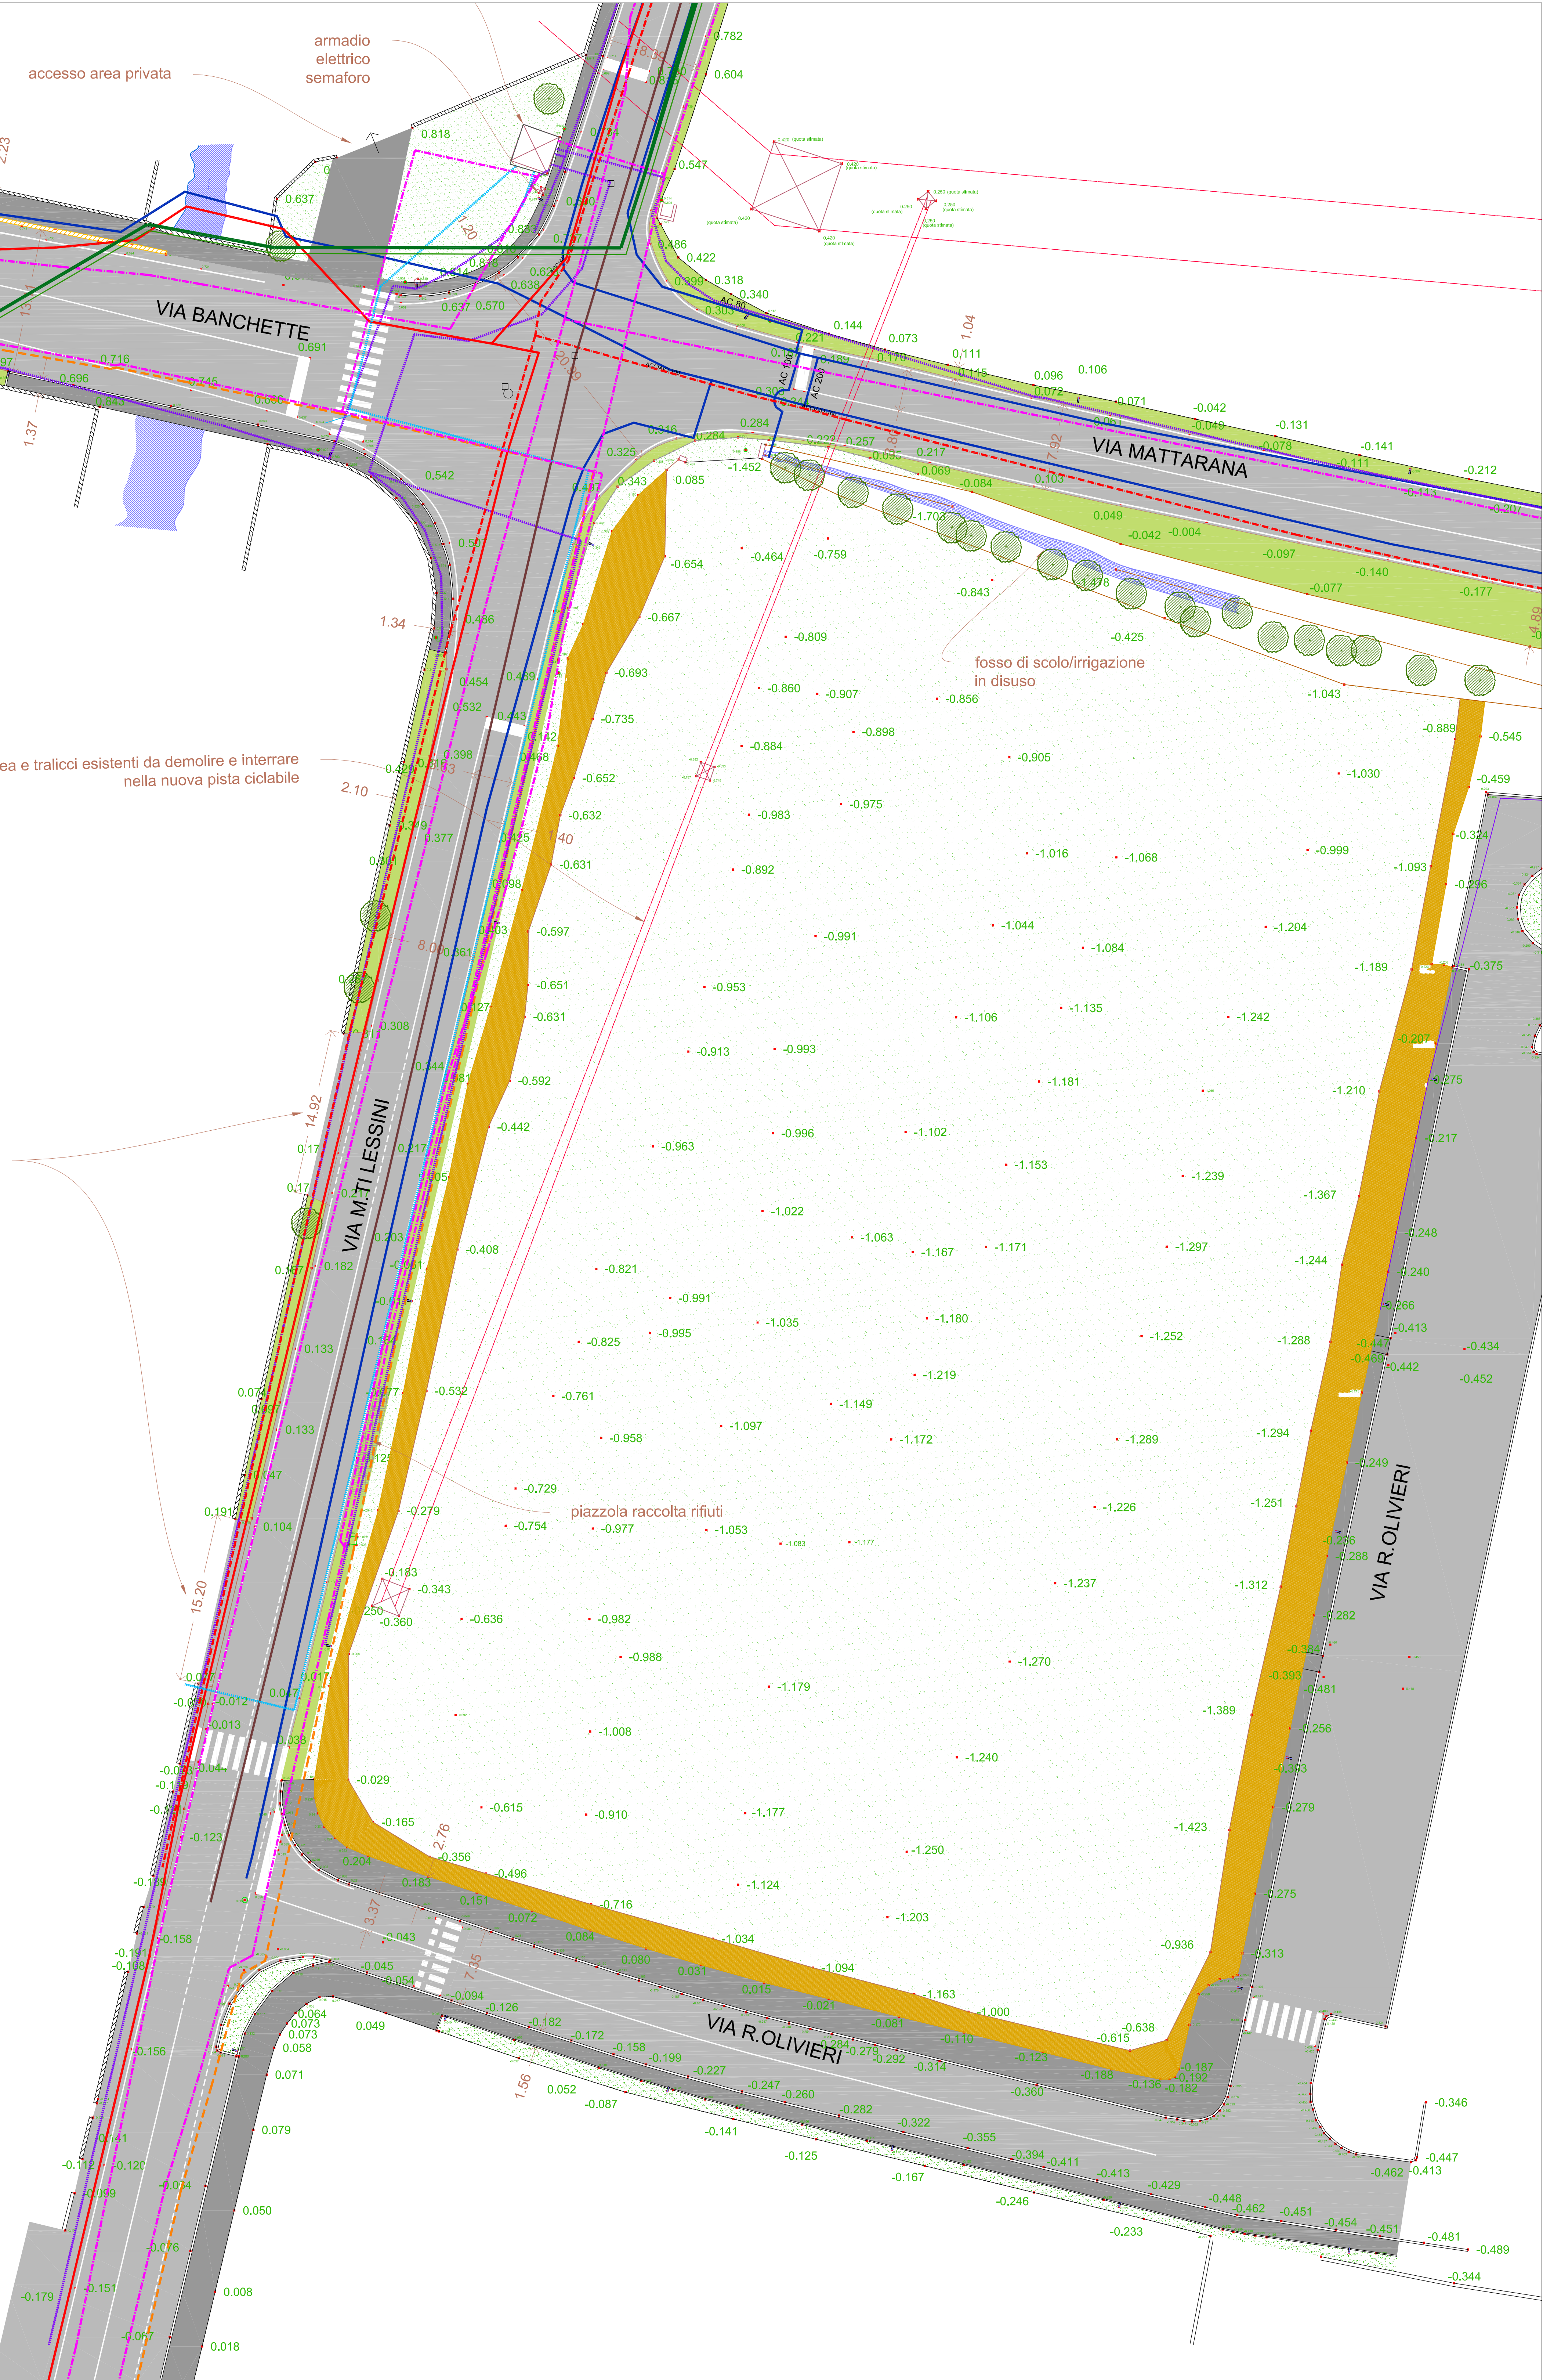

Legenda

rete linea Telecom

rete acquedotto

rete illuminazione pubblica

rete gas bassa pressione

rete gas alta pressione


rete fognatura mista

rete bassa tensione

rete media tensione

rete teleriscaldamento

ESTRATTO CARTA TECNICA REGIONALE
Elemento: 124131 "Verona - San Michele" Scala 1:5000

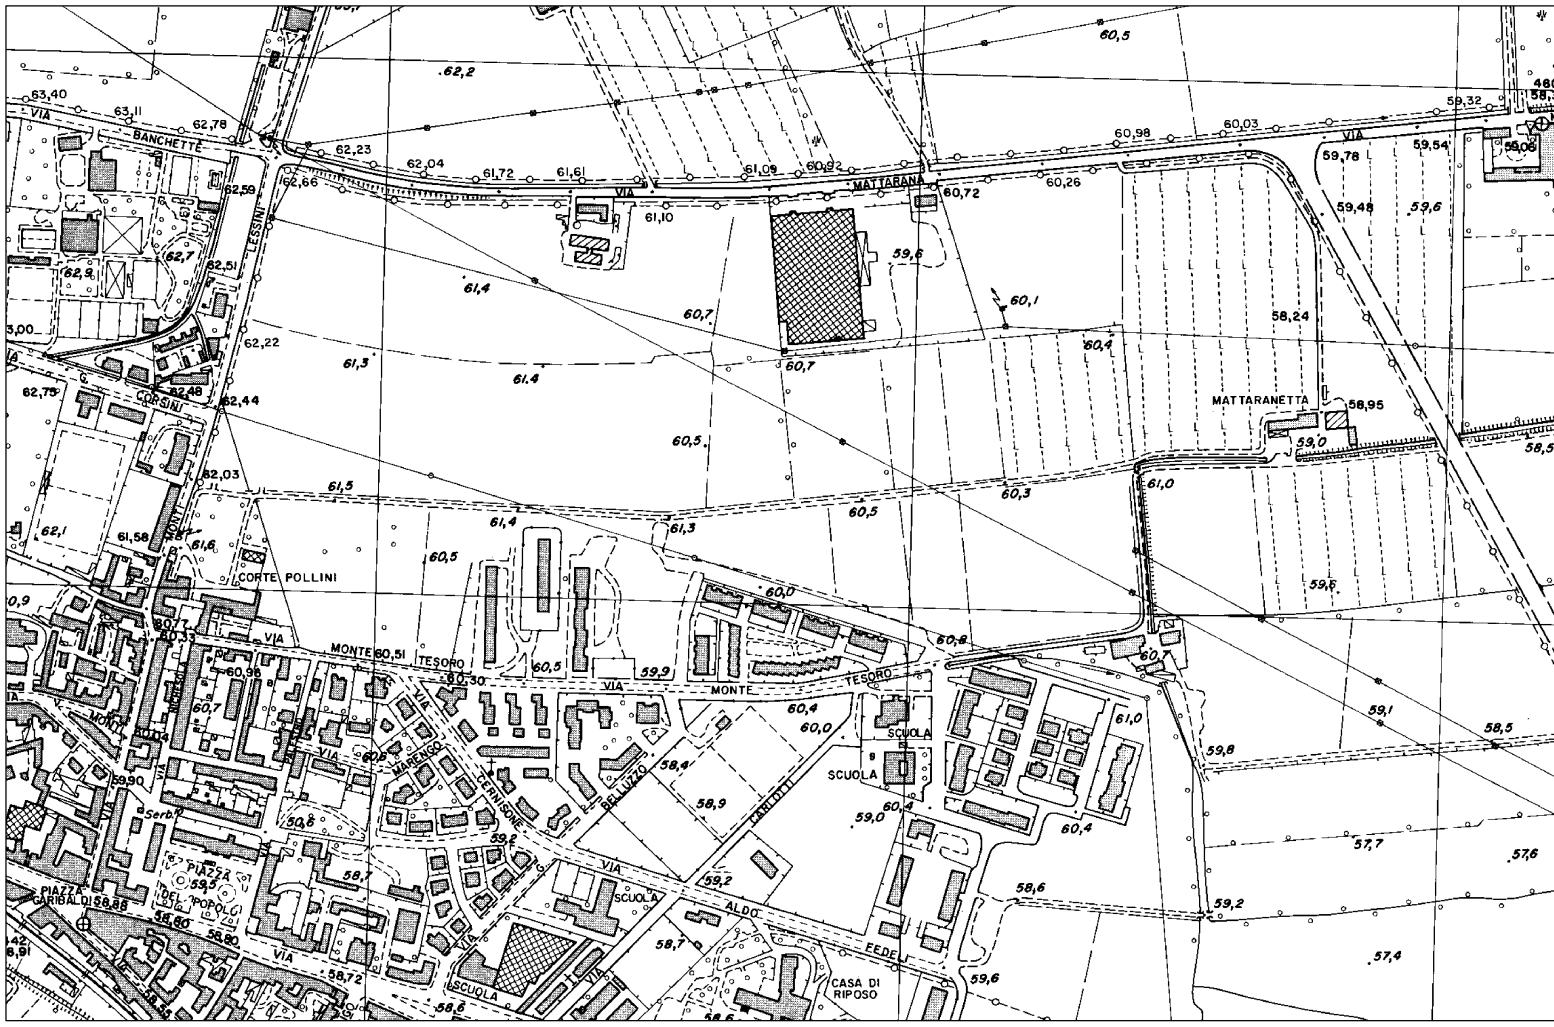

ESTRATTO ORTOFOTO



REGIONE VENETO		PROVINCIA DI VERONA	
COMUNE DI VERONA			
ISTANZA DI APPROVAZIONE DI PIANO URBANISTICO ATTUATIVO DI INIZIATIVA PRIVATA DENOMINATO "P.U.A. MATTARNA" PER LA REALIZZAZIONE DI UN FABBRICATO A DESTINAZIONE COMMERCIALE E APPROVAZIONE PROGETTO PRELIMINARE DELLA RELATIVA OPERA PEREQUATIVA DI CUI ALLA SCHEDA NORMA 147 ATO 6			
INTERVENTO SITO NEL COMUNE DI VERONA, LOC. S. MICHELE, TRA LE VIE MATTARANA, M.TI LESSINI E R.OLIVIERI.			
SOGGETTO ATTUATORE:		LEGNAGHESE REAL ESTATE SVILUPPO IMMOBILIARE LEGNAGHESE REAL ESTATE S.P.A. VIA L. PANCALDO 68 - 37138 VERONA TEL. 045 8103616 - FAX 045 8102738 E-MAIL: info@legnagheserealestate.it	
OGGETTO : OPERA PEREQUATIVA CONTRIBUTO DI SOSTENIBILITÀ SCHEDA NORMA 147 ATO 6		TAVOLA : 28	
ELABORATI GRAFICI : PLANIMETRIA SOTTOSERVIZI ESISTENTI			
SCALA : VARIE		DATA : MARZO 2013	
IL COMMITTENTE	IL COSTRUTTORE	IL PROGETTISTA	IL DIRETTORE LAVORI
PROGETTISTI: ING. ILARIO ROSSI ING. FRANCESCO AVEGANI Via N. Bivio n° 9 - 37036 S. Martino Buon Albergo (VR) - TEL./FAX: 045 4540141 Via G. Zenobello n° 2 - 37124 Verona - TEL. 329 5677482			
Disegnatore:		Norme File:	
A termini di legge e' proibito riprodurre o trasferire a terzi il presente disegno			