


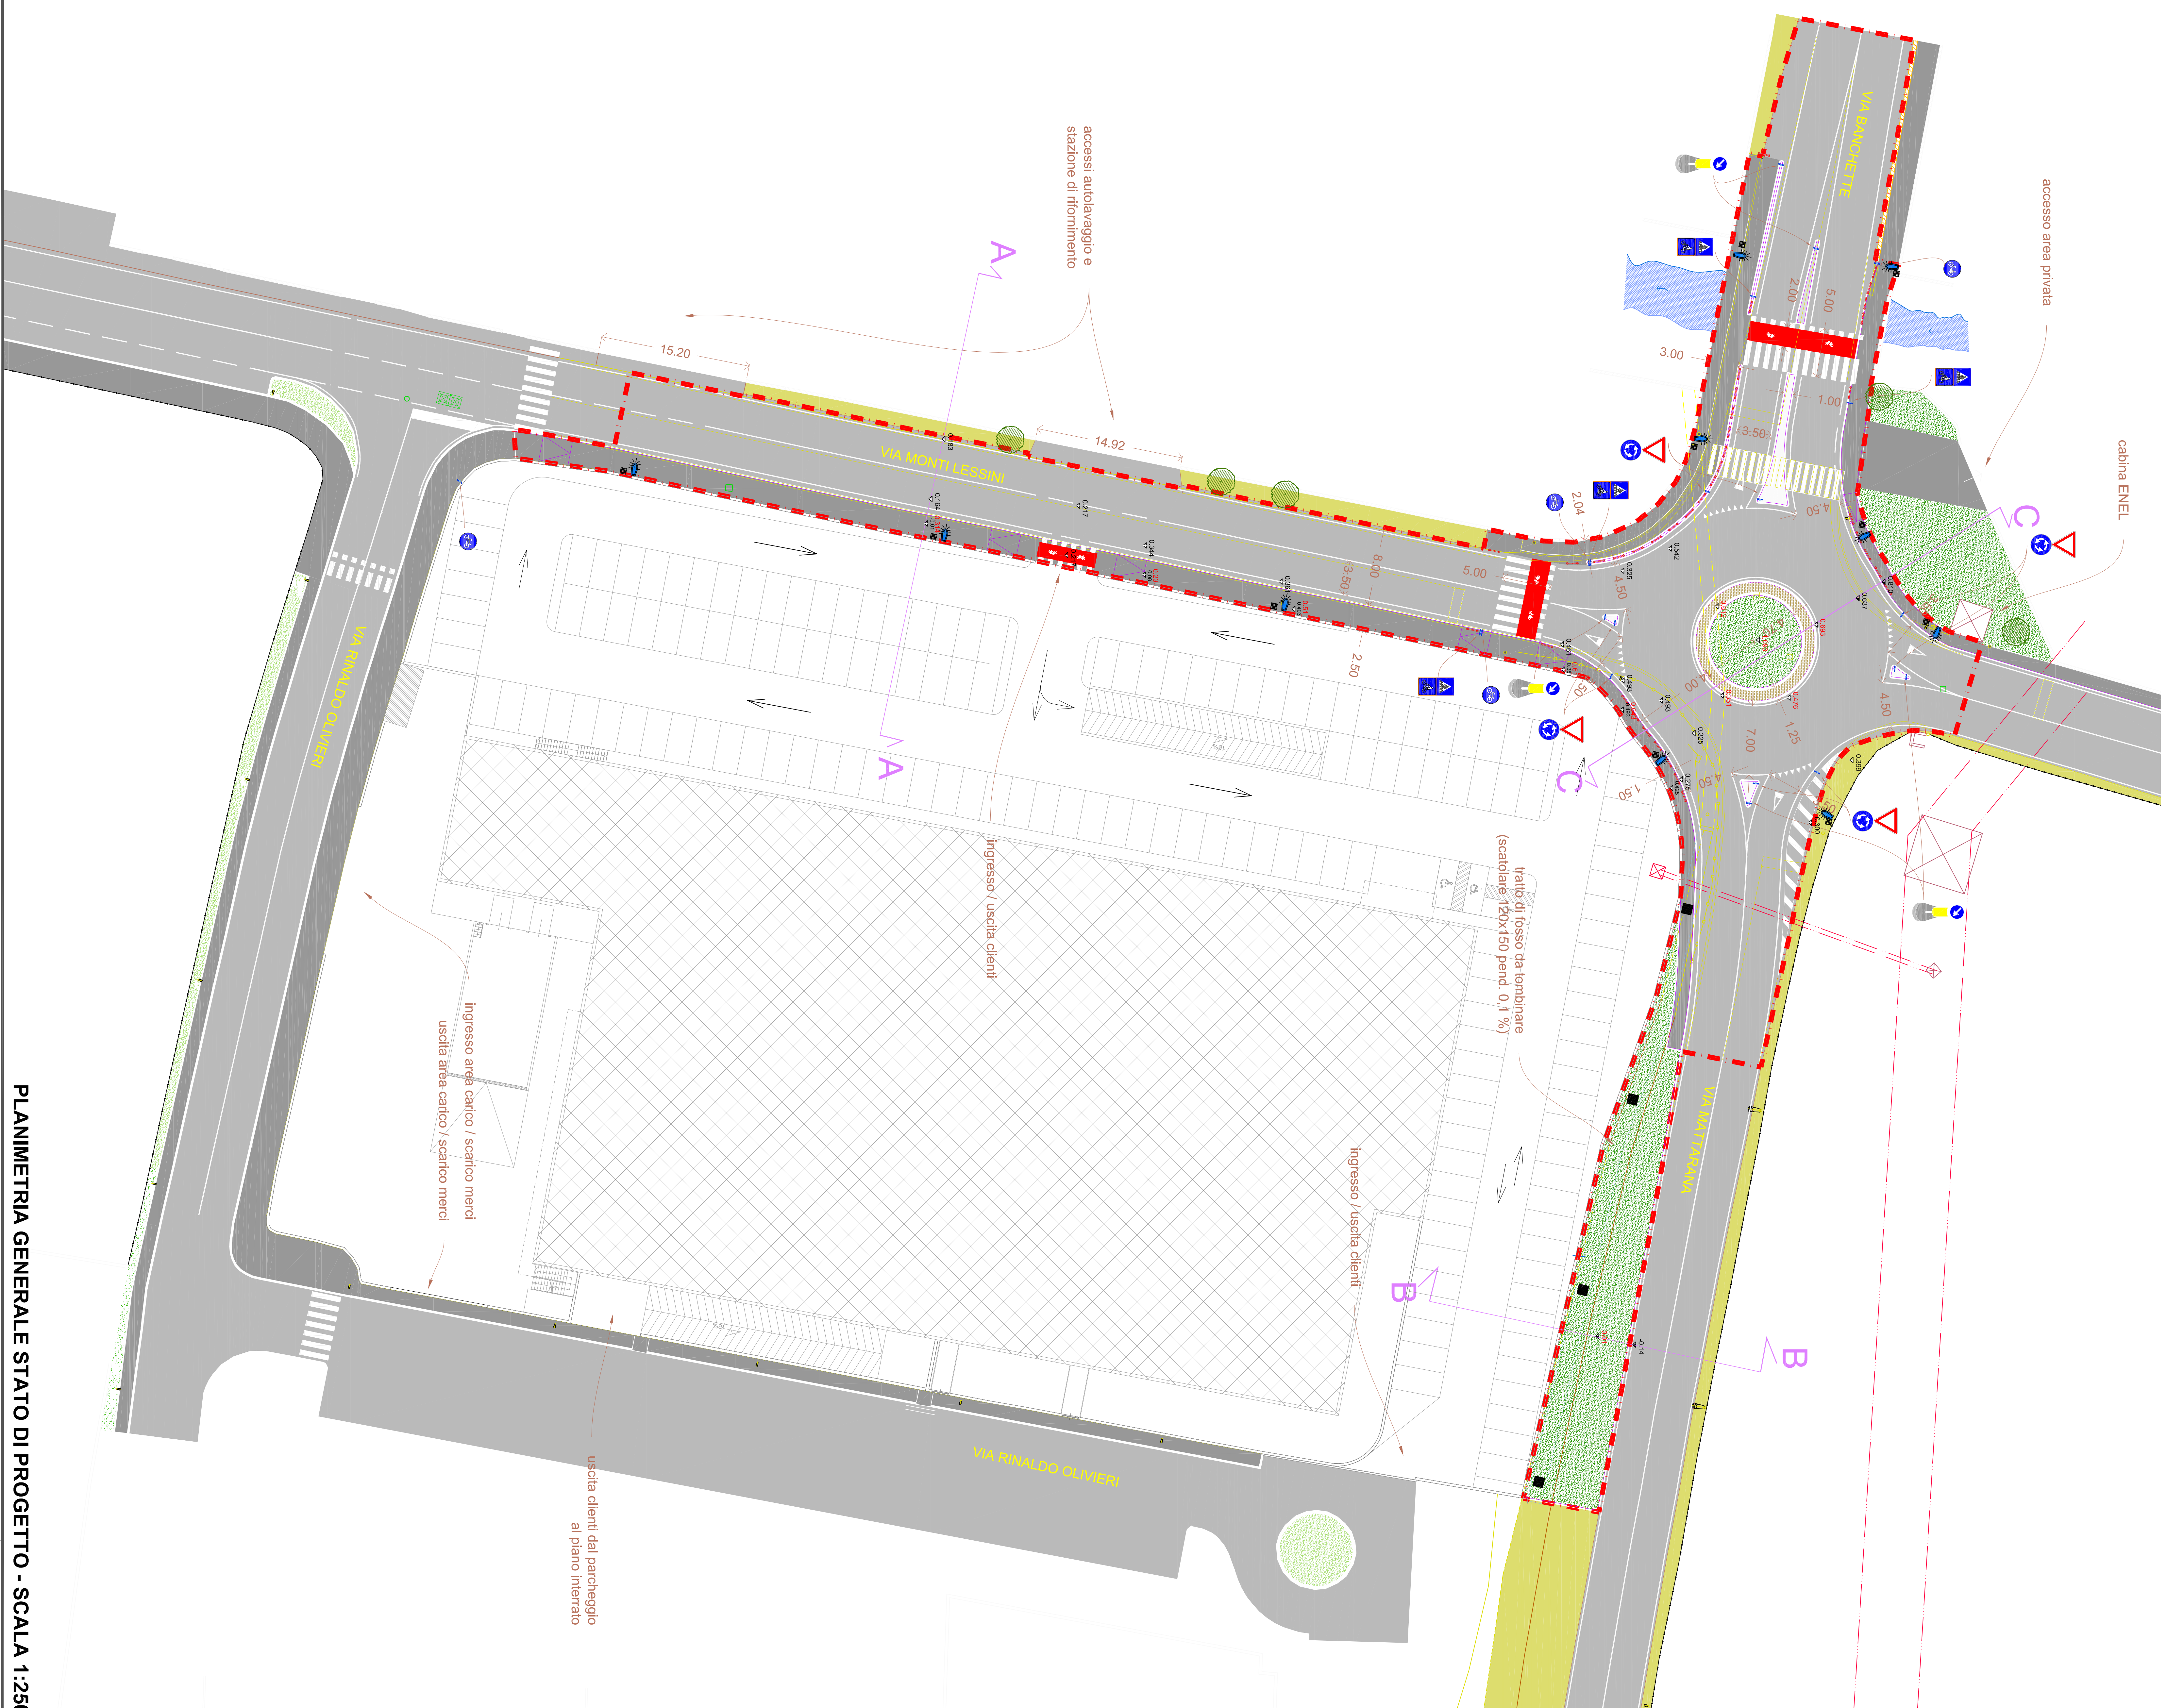

PLANIMETRIA GENERALE STATO DI PROGETTO - SCALA 1:250

Rendering stato di progetto



LEGENDA

- | | |
|---|--|
|  | strada in asfalto |
|  | marciapiede in asfalto |
|  | banchine in sterrato battuto |
|  | pavimentazione in porfido |
|  | sistemazione generale a verde con inerbimento e
realizzazione impianto di irrigazione |
|  | alberature esistenti |
|  | chiusino |
|  | dissuasore ad arco |
|  | segnale verticale |
|  | demolizioni |
|  | delimitazione ambito intervento opera perequativa |
|  | posa di nuovi lampioni |
|  | quote stato attuale e manutentive |
|  | quote stato di progetto |
|  | progetto di inibimento fosso di derivazione
parere richiesto al consorzio |
|  | |

N.B. La rappresentazione delle sezioni indicate è riportata nella tavola 31 in conforto con lo stato di progetto.

REGIONE VENETO

PROVINCIA DI VERONA

COMUNE DI VERONA

ISTANZA DI APPROVAZIONE DI PIANO URBANISTICO ATTUATIVO DI INIZIATIVA PRIVATA
DETTINOMINATO "PIÙ MATTARANA" PER LA REALIZZAZIONE DI UN FABBRICATO
A DESTINAZIONE COMMERCIALE E APPROVAZIONE PROGETTO PRELIMINARE DELLA
RELATIVA OFFERTA PERIODIATIVA DI CUI ALLA SCHEDE NORMA 147 ATTO 6
INTERVENTO SITO NEL COMUNE DI VERONA, LOC. S.MICHELE, TRA LE VIE MATTARANA, M.T.TI
LESSINI E R. D'OLIVERI.

SOGGETTO ATTUATORE:

 **LEONARDO
REAL ESTATE
S.p.A.**
IMMOBILIARE

LEONARDO REAL ESTATE S.p.A.
VIA S. GIUSEPPE 10
37100 VERONA (VR) - C.A.B. 030228
E-mail: info@leonardoreal.it

OGGETTO	OPERA PERFEZIONATIVA CONTRIBUTO DI SOSTENIBILITÀ			
	SCHEDA NORMA 147 A10 6			
	ELENCO DEI GRUPPI :			
	- PLASMETRIA DI PROGETTO			
	SCALA : 1/250			
IL COMMITTENTE	IL COSTRUTTORE	IL PROGETTISTA	IL DIRETTORE LAVORI	
			DATA : MARZO 2013	

PROGETTISTI: ING. ILARIO ROSSI ING. FRANCESCO ANTONI	
VIA N. MULO n° 9 - 37056 - S. MARTINO BELLU (VR) - TEL. 0445 4540141 VIA S. ZENOBIO n° 2 - 37124 (Verona) - TEL. 0376 907482	
DISCIPLINARE:	Nome File:

A termini di legge è subito possibile e gratuito a tutti il presente dialogo