


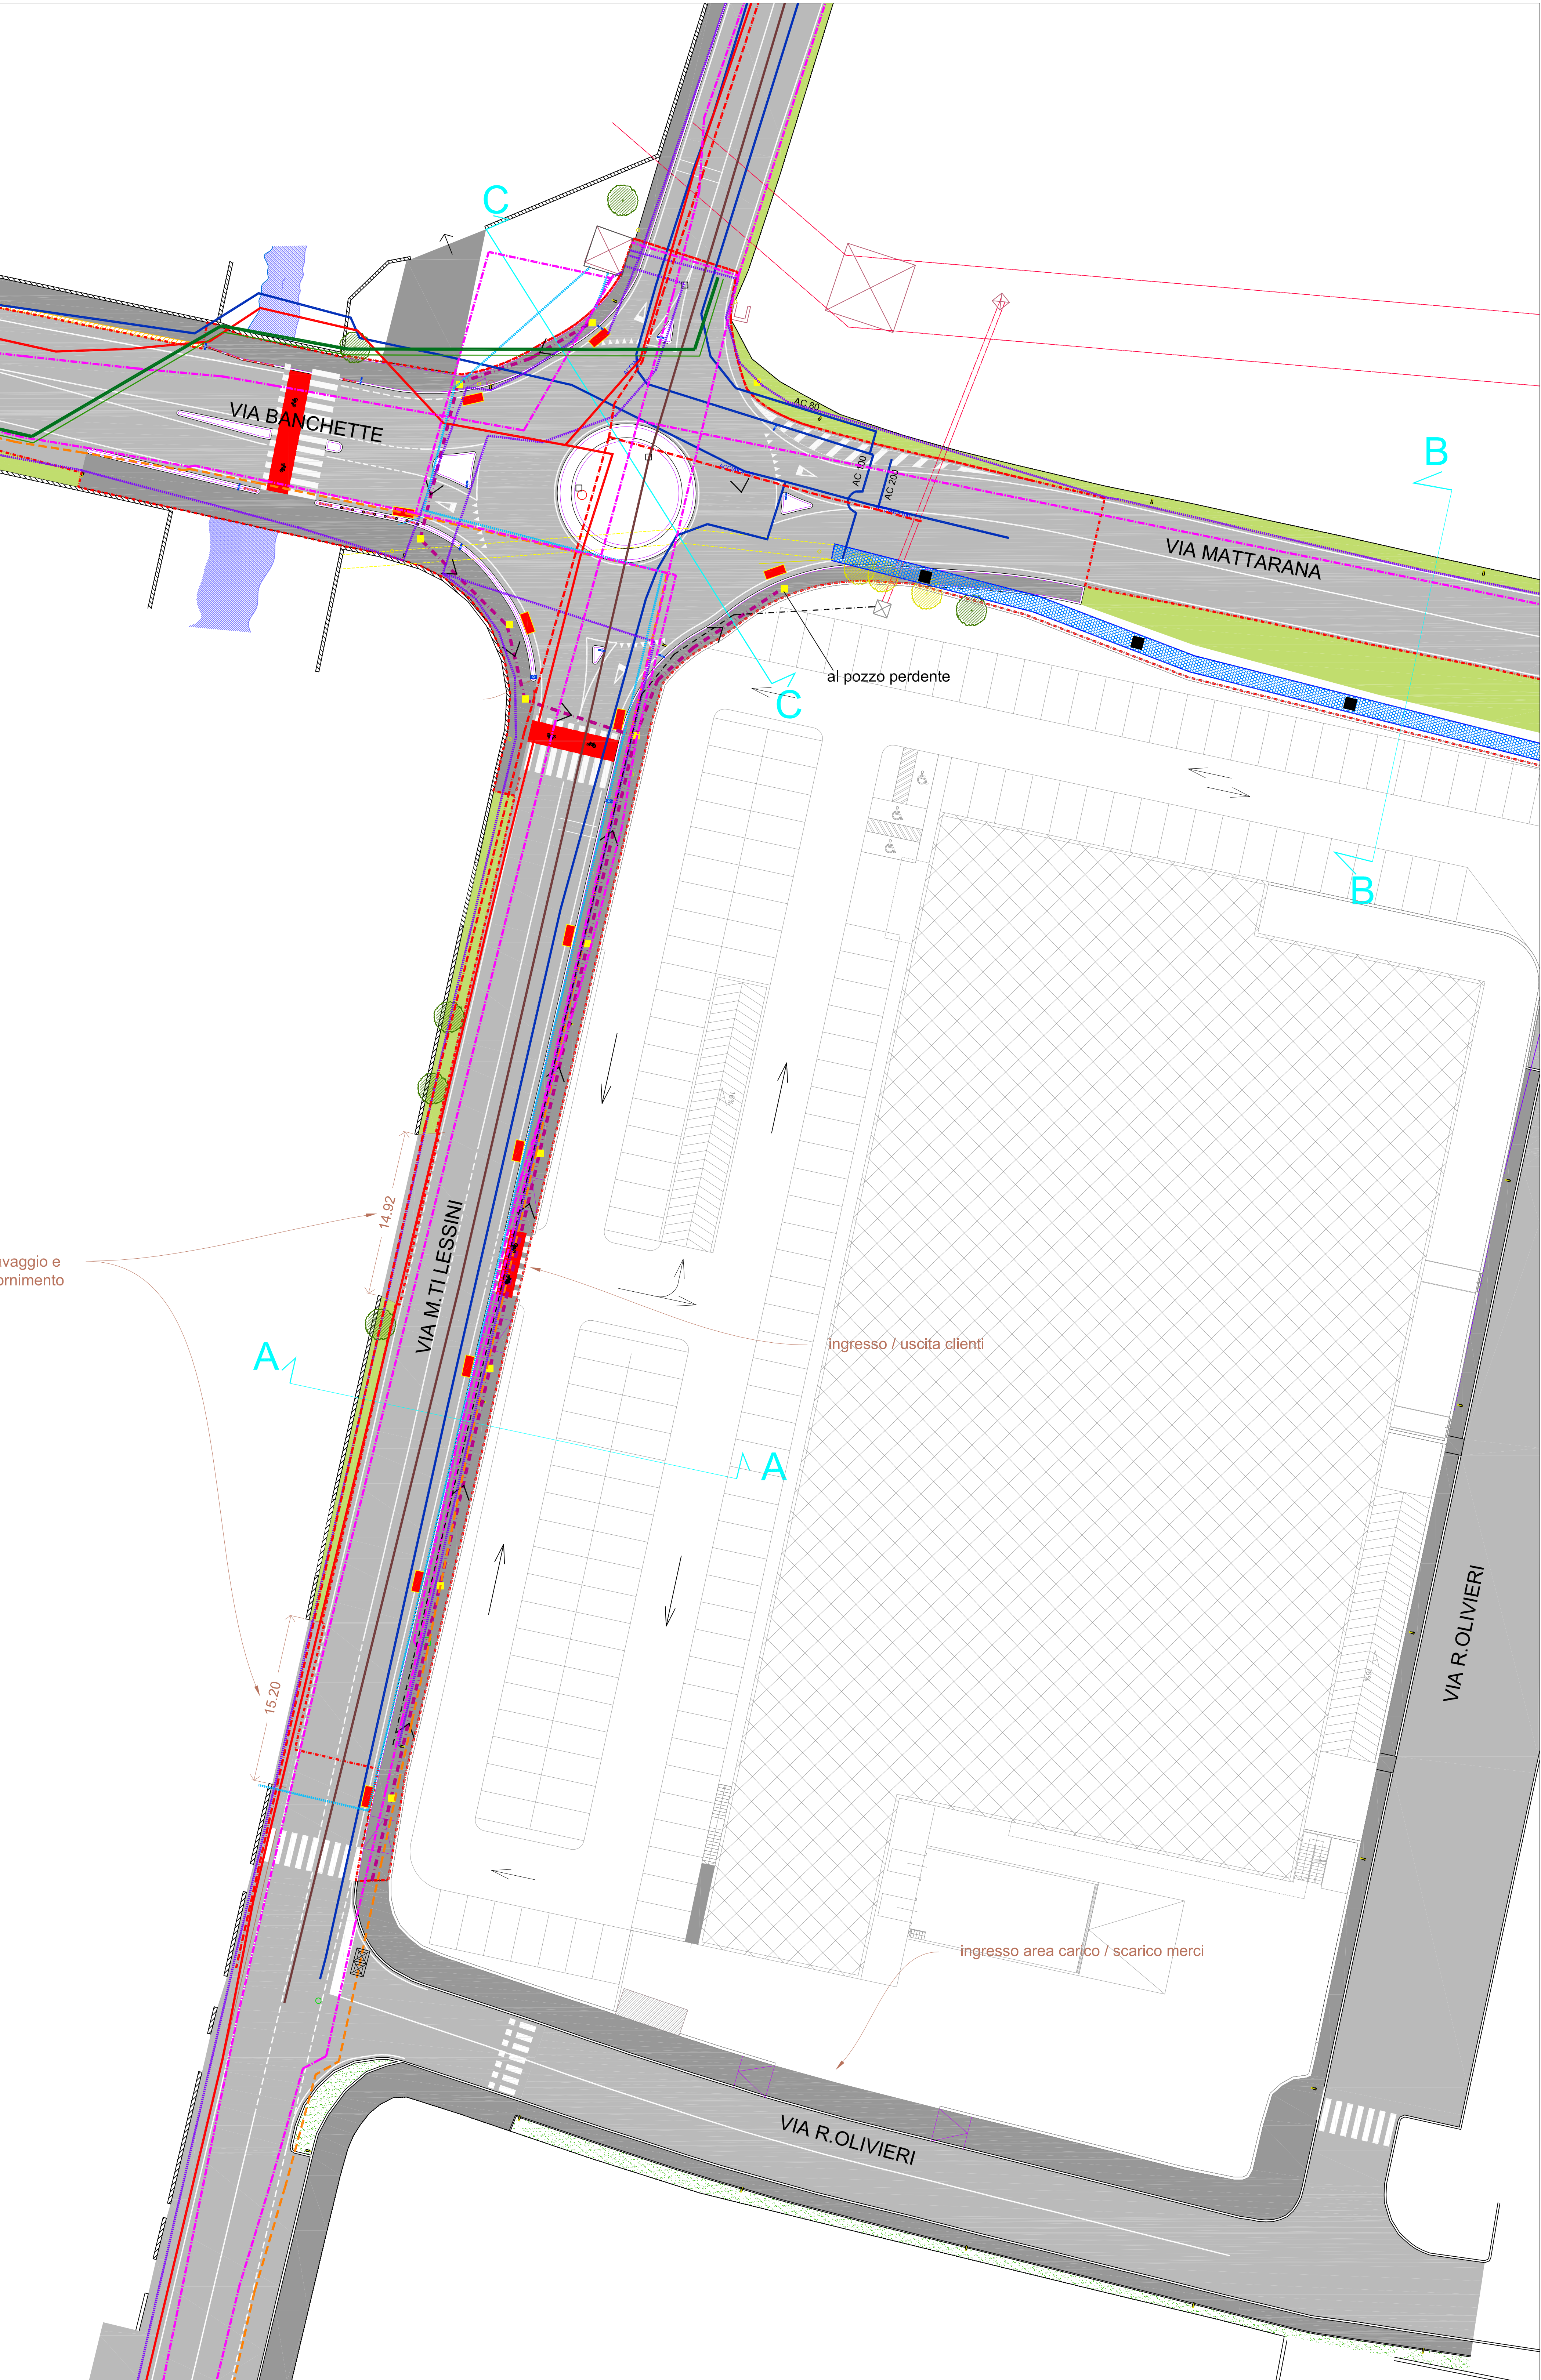

Legenda

rete linea Telecom

rete acquedotto

rete illuminazione pubblica

rete gas bassa pressione

rete gas alta pressione

rete fognatura mista

rete bassa tensione

rete media tensione

rete teleriscaldamento

rete acque meteoriche di progetto
PVC Ø 200 mm


bocca da lupo di progetto

pozzetto raccordo di progetto

rete media tensione di progetto
3 tubazione PVC Ø 160 mm

N.B. La rappresentazione delle sezioni indicate è riportata nella tavola 31 in conforto con lo stato di progetto.

ESTRATTO CARTA TECNICA REGIONALE
Elemento: 124131 "Verona - San Michele" Scala 1:5000

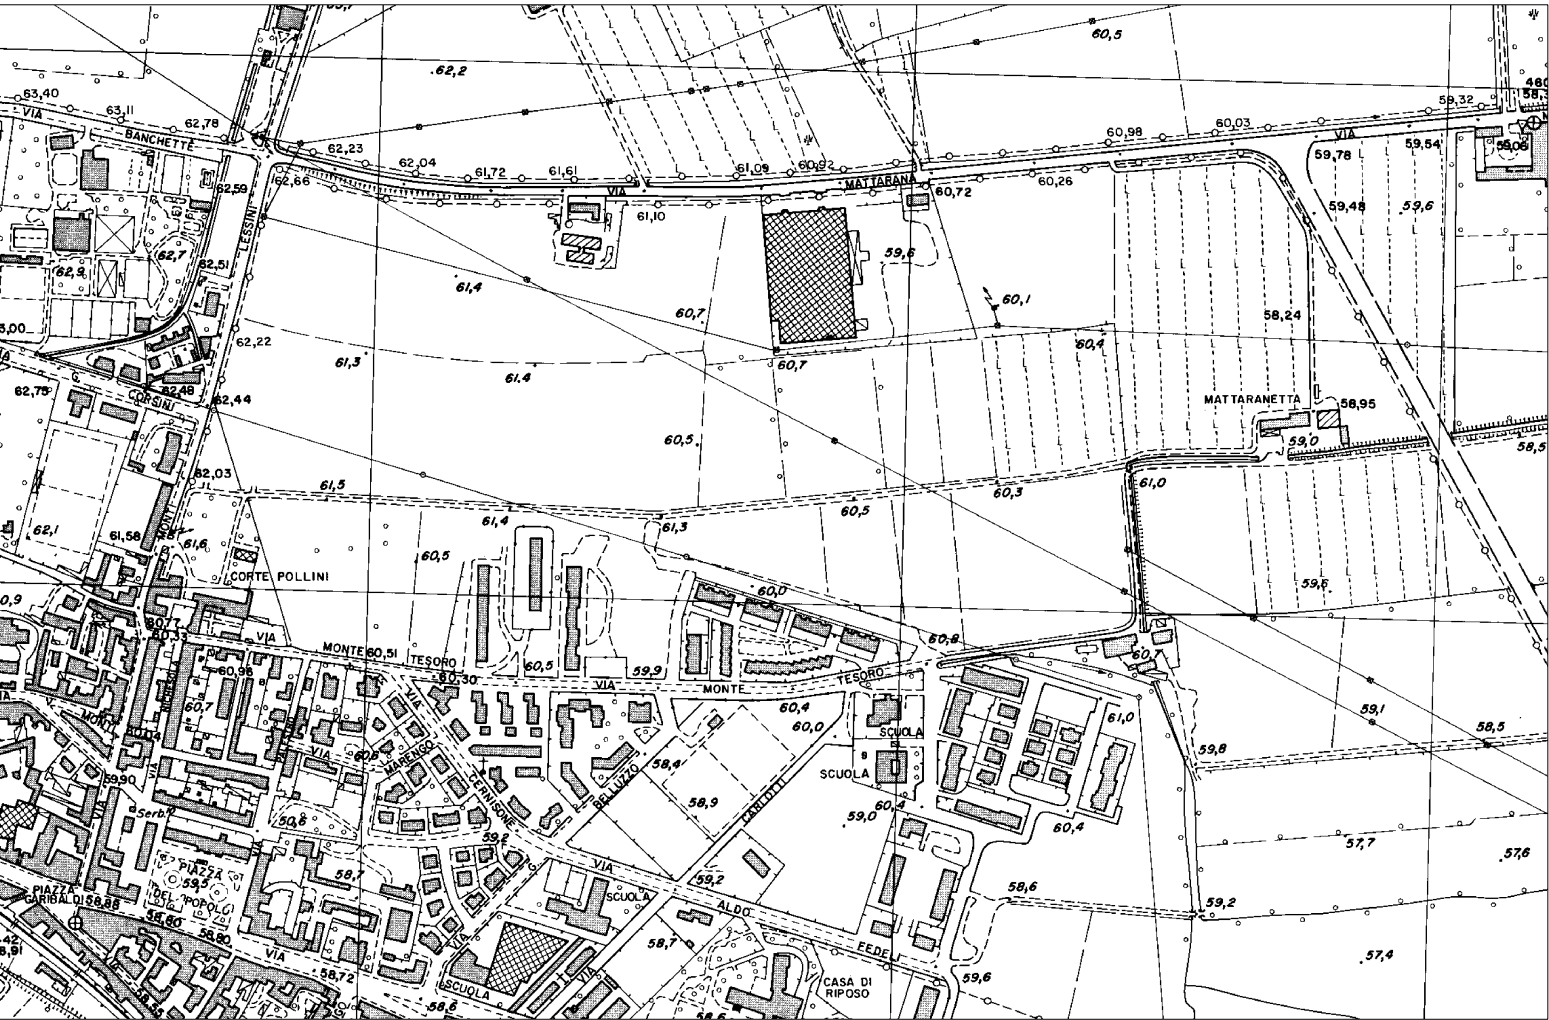

ESTRATTO ORTOFOTO



REGIONE VENETO

PROVINCIA DI VERONA

COMUNE DI VERONA

ISTANZA DI APPROVAZIONE DI PIANO URBANISTICO ATTUATIVO DI INIZIATIVA PRIVATA
DENOMINATO "P.U.A. MATTARNA" PER LA REALIZZAZIONE DI UN FABBRICATO
A DESTINAZIONE COMMERCIALE E APPROVAZIONE PROGETTO PRELIMINARE DELLA
RELATIVA OPERA PEREQUATIVA DI CUI ALLA SCHEDA NORMA 147 ATO 6

INTERVENTO SITO NEL COMUNE DI VERONA, LOC. S. MICHELE, TRA LE VIE MATTARNA, M.TI
LESSINI E R.OLIVIERI.

SOGGETTO ATTUATORE:

LEGNAGHESE
REAL ESTATE
SVILUPPO
IMMOBILIARE

LEGNAGHESE REAL ESTATE S.P.A.
VIA L. PANCALDO 66 - 37138 VERONA
TEL 045 8103616 - FAX 045 8102738
E-MAIL: info@legnaghesealestate.it

OGGETTO :
OPERA PEREQUATIVA CONTRIBUTO DI SOSTENIBILITÀ
SCHEDA NORMA 147 ATO 6

TAVOLA :
30

ELABORATI GRAFICI :
- PLANIMETRIA SOTTOSERVIZI DI PROGETTO

SCALA : VARIE

DATA : MARZO 2013

IL COMMITTENTE

IL COSTRUTTORE

IL PROGETTISTA

IL DIRETTORE LAVORI

PROGETTISTI: ING. ILARIO ROSSI
ING. FRANCESCO AVESANI

Via N. Biado n° 9 - 37036 S. Martino Buon Albergo (VR) - TEL./FAX: 045 4540241
Via G. Zanibello n° 2 - 37124 Verona - TEL 329 5677482

Disegnatore:

Nome File:

A termini di legge è proibito riprodurre o trasferire a terzi il presente disegno