

ISTANZA DI APPROVAZIONE DI PIANO URBANISTICO ATTUATIVO DI INIZIATIVA PRIVATA
A DESTINAZIONE COMMERCIALE E APPROVAZIONE PROGETTO PRELIMINARE DELLA
RELATIVA OPERA PEREQUATIVA DI CUI ALLA SCHEDA NORMA 147 ALTO 6
INTERVENTO SITO NEL COMUNE DI VERONA, LOC. S. MICHELE, TRA LE VIE MATTARANA, MT
LESSINI E R. OLIVIERI.

LEONARDESCHI REAL ESTATE S.p.A.
REAL ESTATE
IMMOBILIARE
VIA S. GIACOMO 65, 37139 VERONA
TEL. 045 5200000
E-MAIL: info@leonardeschirealestate.it

OGGETTO :
PIANO URBANISTICO ATTUATIVO - OPERE DI URBANIZZAZIONE

04

ELABORATI GRAFICI :

- CARTOGRAFIA DELLO STATO ATTUALE

- SEZIONI DELLO STATO ATTUALE

SCALA : VARE

IL COMMITTENTE

IL COSTRUTTORE

IL PROGETTISTA

IL DIRETTORE LAVORI

DATA : MARZO 2013



CONFERMATO :

Autore del Progetto e Progettista


Autore del Progetto e Progettista

CARTOGRAFIA DELLO STATO DI FATTO - SCALA 1:500



Sezione A-A'

Stato attuale

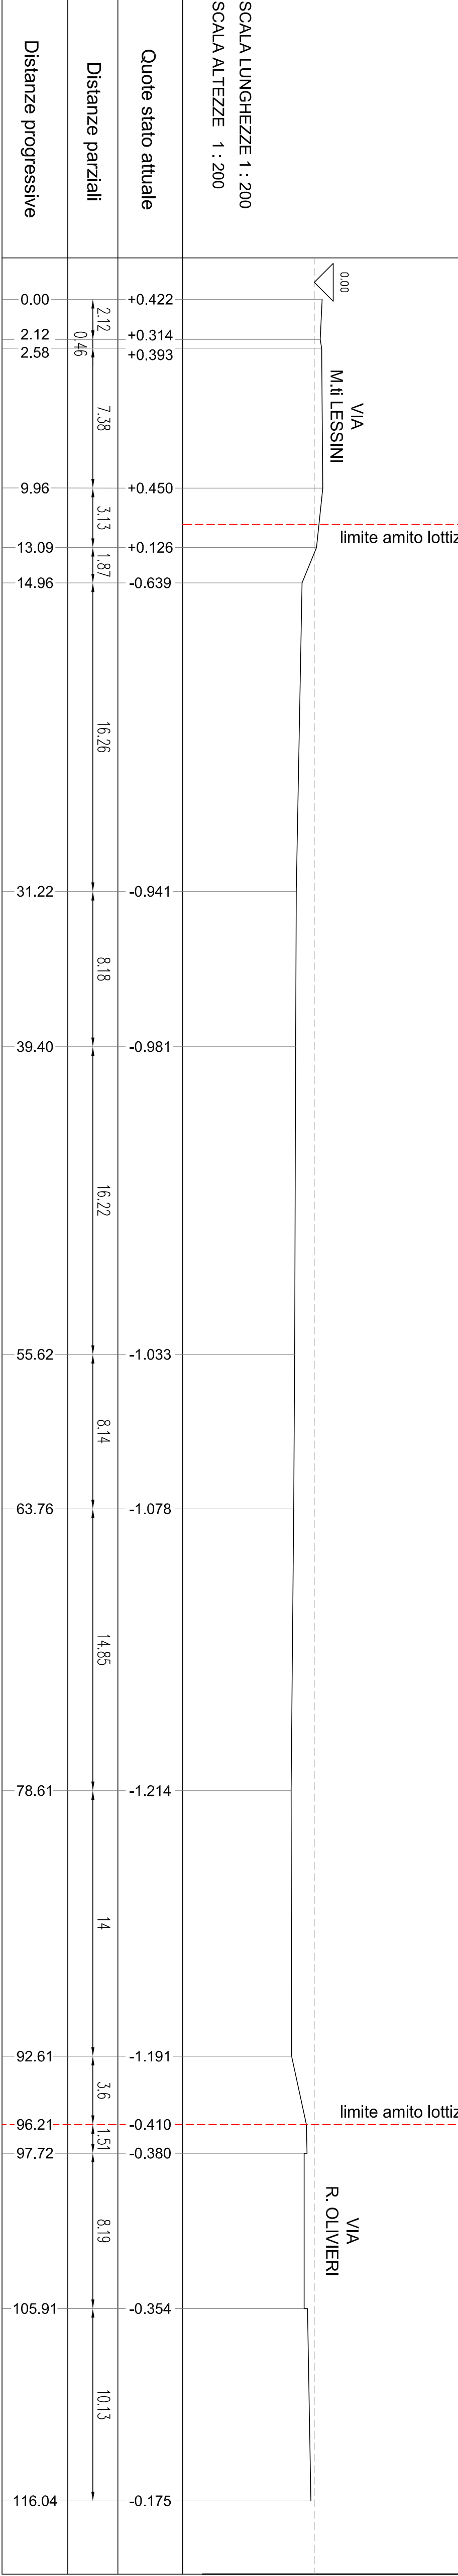

SCALA LUNGHEZZE 1:200
SCALA ALTEZZE 1:200

Quote stato attuale

Distanze parziali

Distanze progressive

0.00

+0.422

+0.314

+0.393

2.12

0.46

7.38

3.13

1.87

+0.126

-0.639

16.26

-0.941

8.18

-0.981

39.40

-1.033

8.14

-1.078


-1.214

78.61

-1.191

3.6

-0.410

-0.380

8.19

-0.354

10.13

-0.175

116.04


VIA R. OLIVIERI

limite amito lottizzazione

limite amito lottizzazione















































































































































































































































