



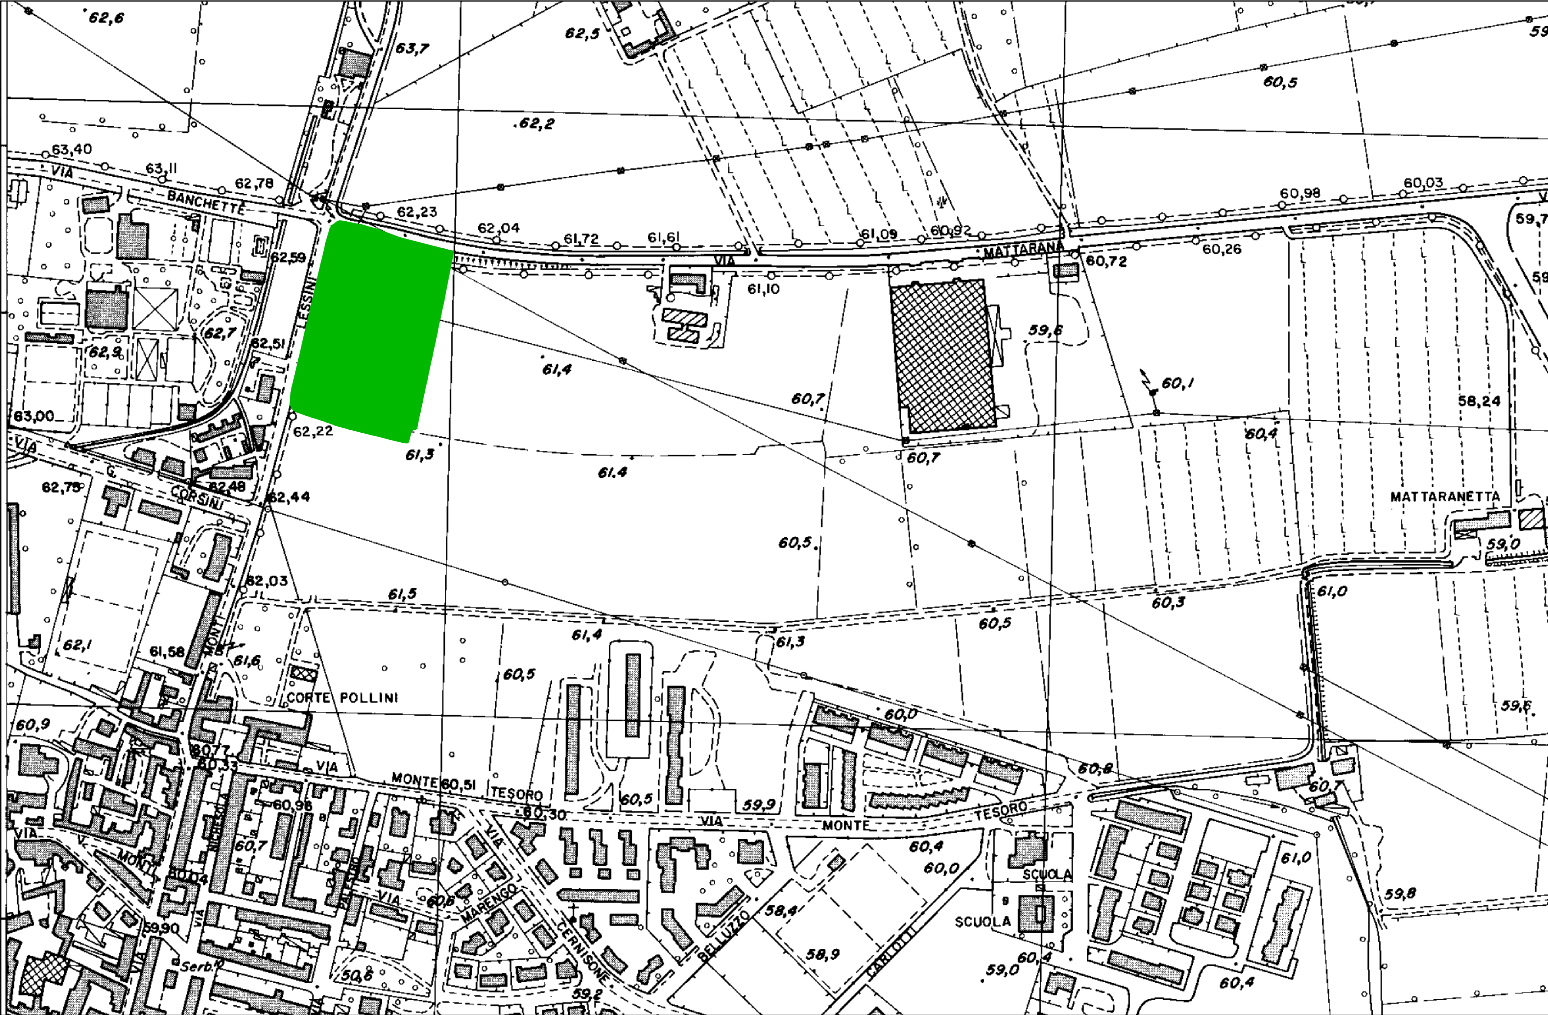

ESTRATTO ORTOFOTO

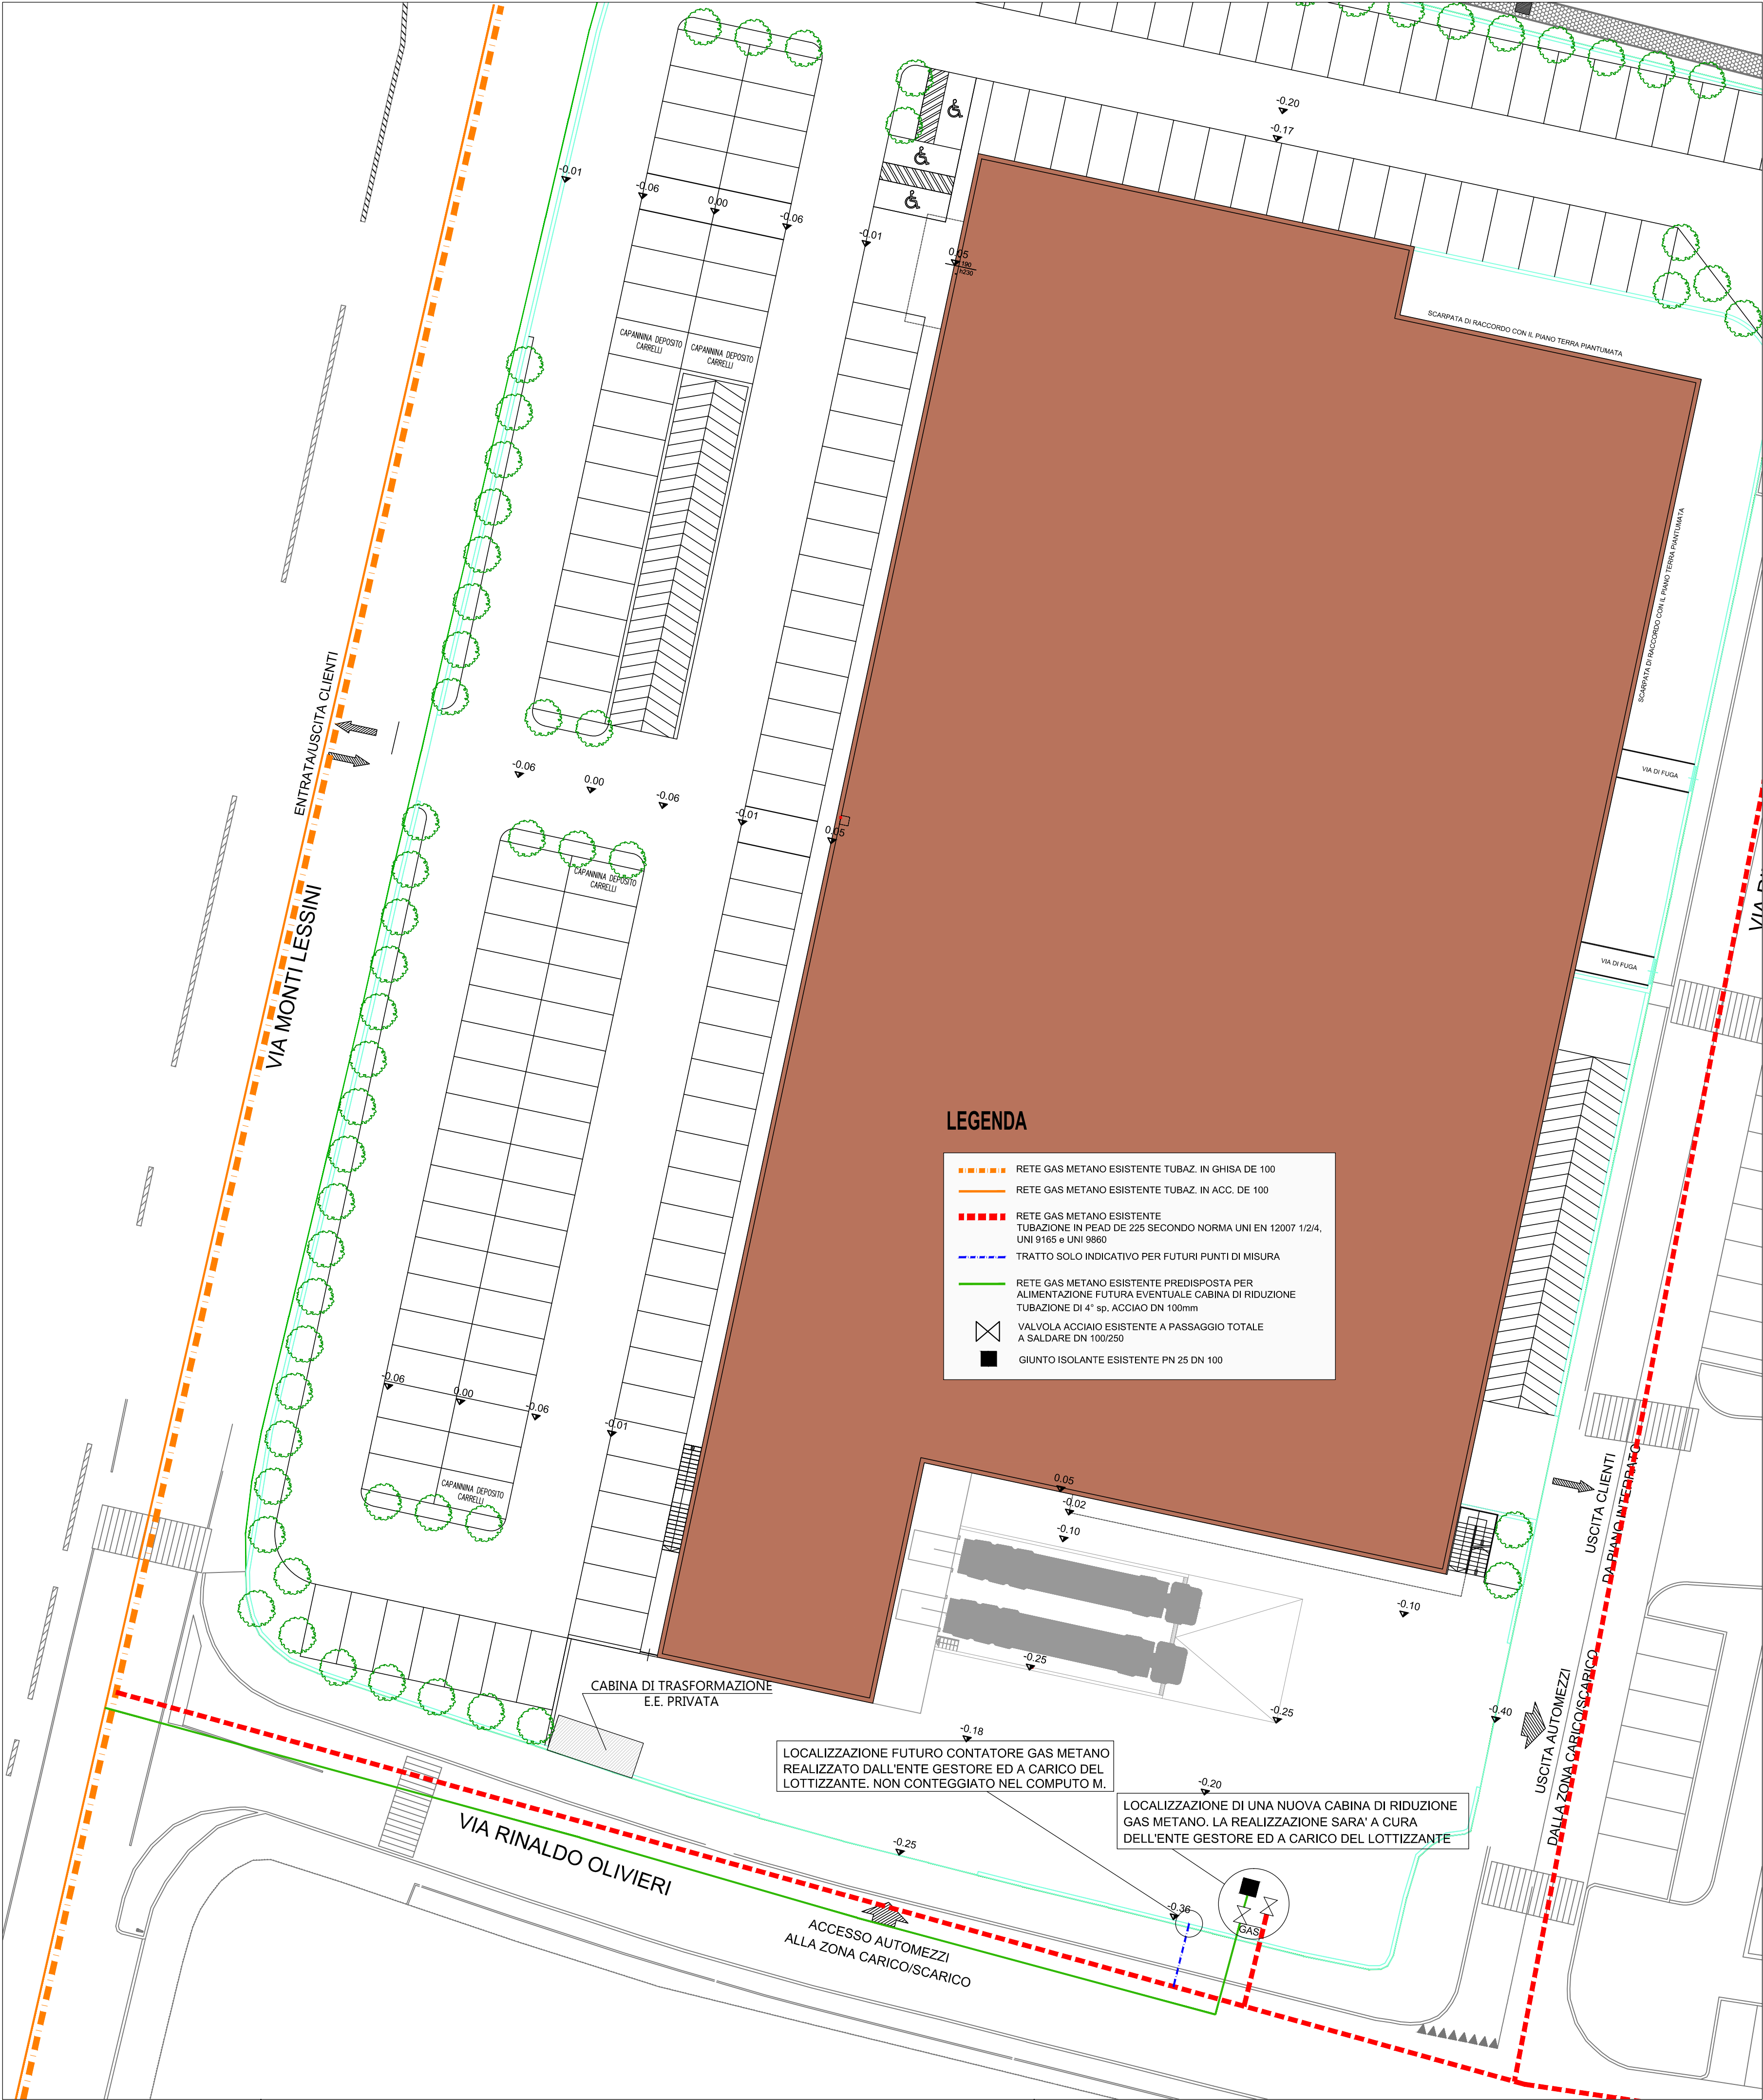

REGIONE VENETO PROVINCIA DI VERONA

COMUNE DI VERONA

ISTANZA DI APPROVAZIONE DI PIANO URBANISTICO ATTUATIVO DI INIZIATIVA PRIVATA DENOMINATO "PUA MATTARNA" PER LA REALIZZAZIONE DI UN FABBRICATO A DESTINAZIONE COMMERCIALE E APPROVAZIONE PROGETTO PRELIMINARE DELLA RELATIVA OPERA PEREQUATIVA DI CUI ALLA SCHEDA NORMA 147 ATO 6

INTERVENTO SITO NEL COMUNE DI VERONA, LOC. S.MICHELE, TRA LE VIE MATTARNA, M.TI LESSINI E R.OLIVIERI.

SOGGETTO ATTUATORE:



LEGNAGHESE REAL ESTATE S.P.A.
VIA L. PANCALDO 68 - 37138 VERONA
TEL 045 8103616 - FAX 045 8102738
E-MAIL: info@legnaghesse realestate.it

OGGETTO :
PIANO URBANISTICO ATTUATIVO - OPERE DI URBANIZZAZIONE

TAVOLA :
09.4

ELABORATI GRAFICI :

- RETE ALLACCIAMENTO GAS

SCALA : VARIE

DATA : MARZO 2013

IL COMMITTENTE

IL COSTRUTTORE

IL PROGETTISTA

IL DIRETTORE LAVORI

PROGETTISTA: ING. ILARIO ROSSI

Via N. Bixio n° 9 - 37036 S. Martino Buon Albergo (VR)
TEL - FAX: 045 4540141

Disegnatore:

Nome File:

A termini di legge e' proibito riprodurre o trasferire a terzi il presente disegno