



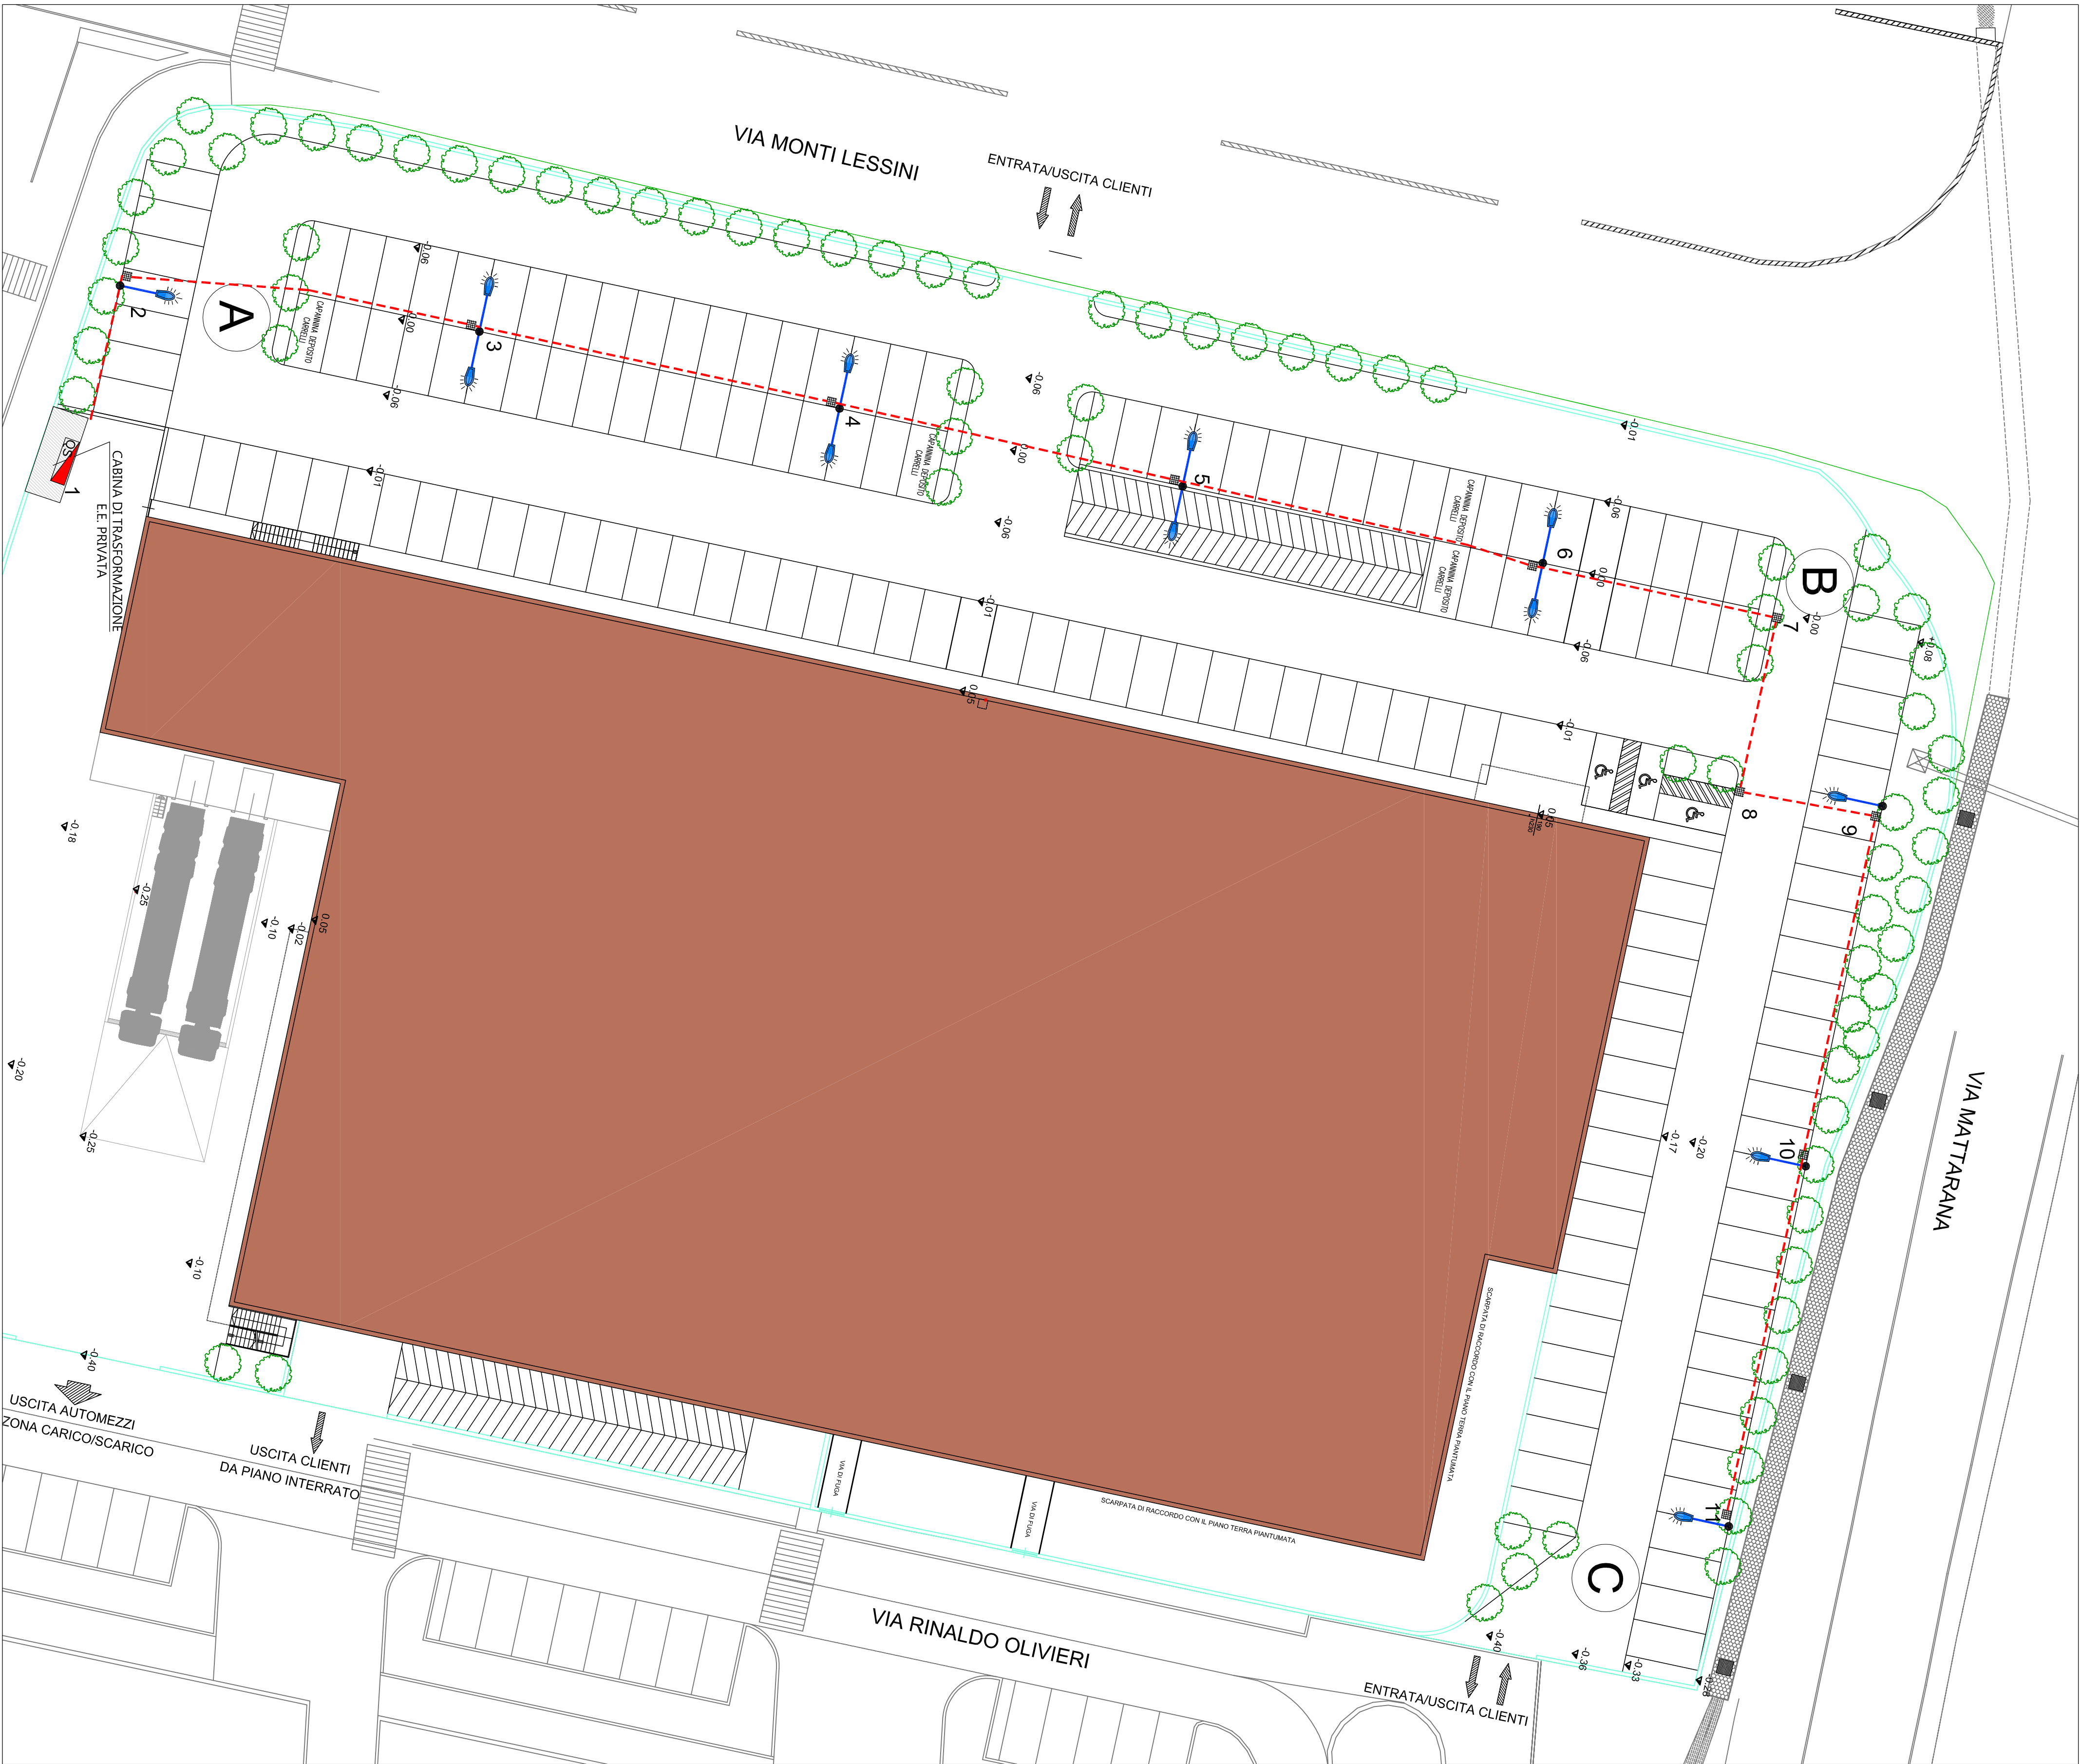


LEGENDA

	Linea illuminazione di progetto in canalizzazione PVC DN110 conforme alle norme CEI EN 50086-2-4, cavo FG7R 4X1X16
	Pozzetti IP di progetto con numero progressivo; prolunga prefabbricate in cls luce 40x40x50 con prolunga in cls da 10 cm + chiusura in ghisa
	Nodo stradale di inizio/fine tratto omogeneo
	Punto luce di progetto: palo conico in acciaio zincato da 9 m ft. e corpo illuminante FIVER, con copertura in alluminio. Mod. PHOS 01POZE0008C 40 LED 80 e straccio singolo da 2,5 m.
	Punto luce di progetto: palo conico in acciaio zincato da 9 m ft. e corpo illuminante FIVER, con copertura in alluminio. Mod. PHOS 01POZE0008C 40 LED 80 e straccio doppio da 2,5 m/cad.
	Quadro di controllo per linea illuminazione parcheggio privato ad uso pubblico

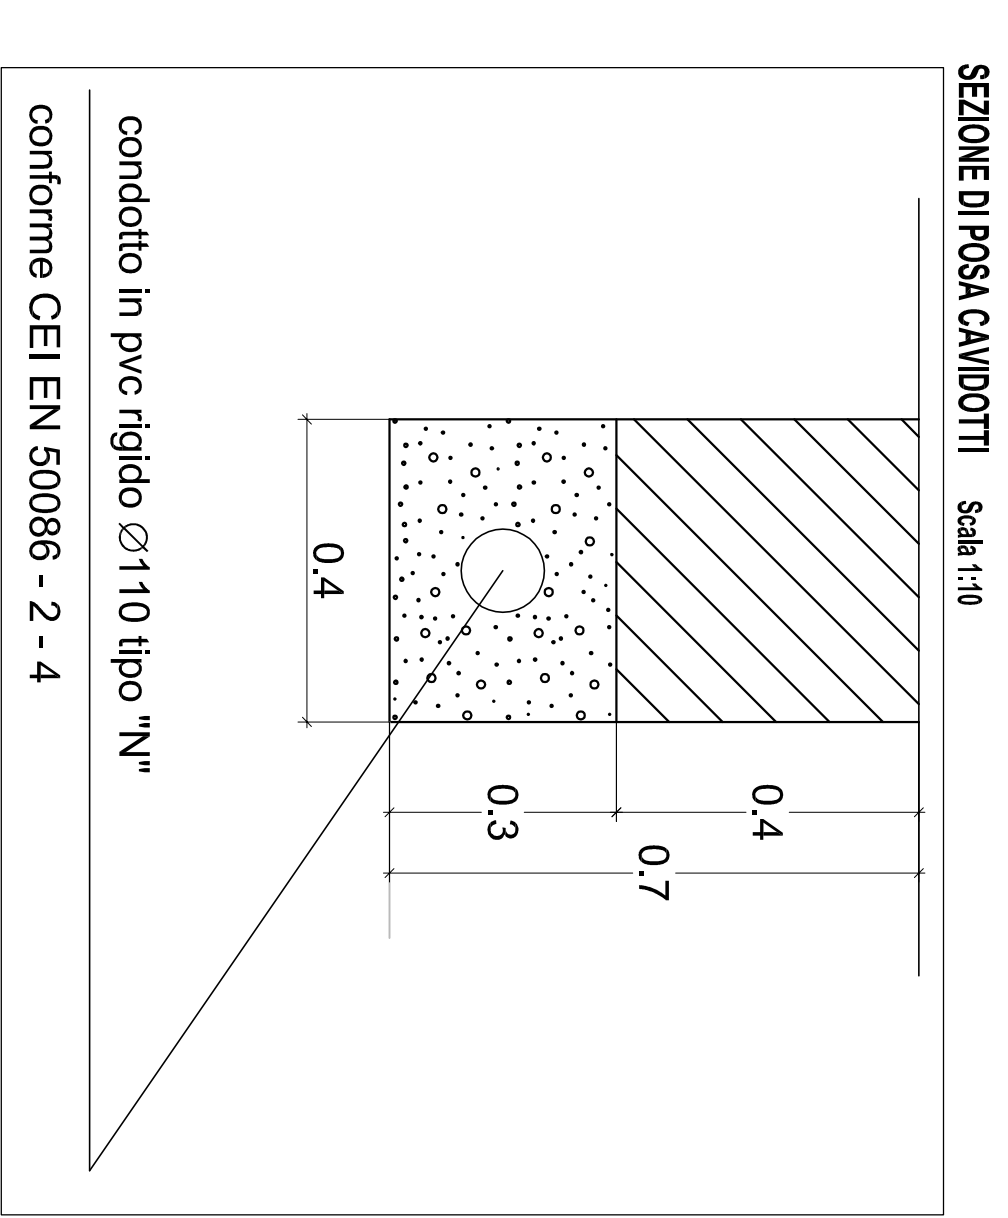


condotto in pvc rigido Ø110 tipo "N"
conforme CEI EN 50086 - 2 - 4


PUNTO LUCE CON SBARACCIO SINGOLO E CORPO ILLUMINANTE DA 80 W A LED

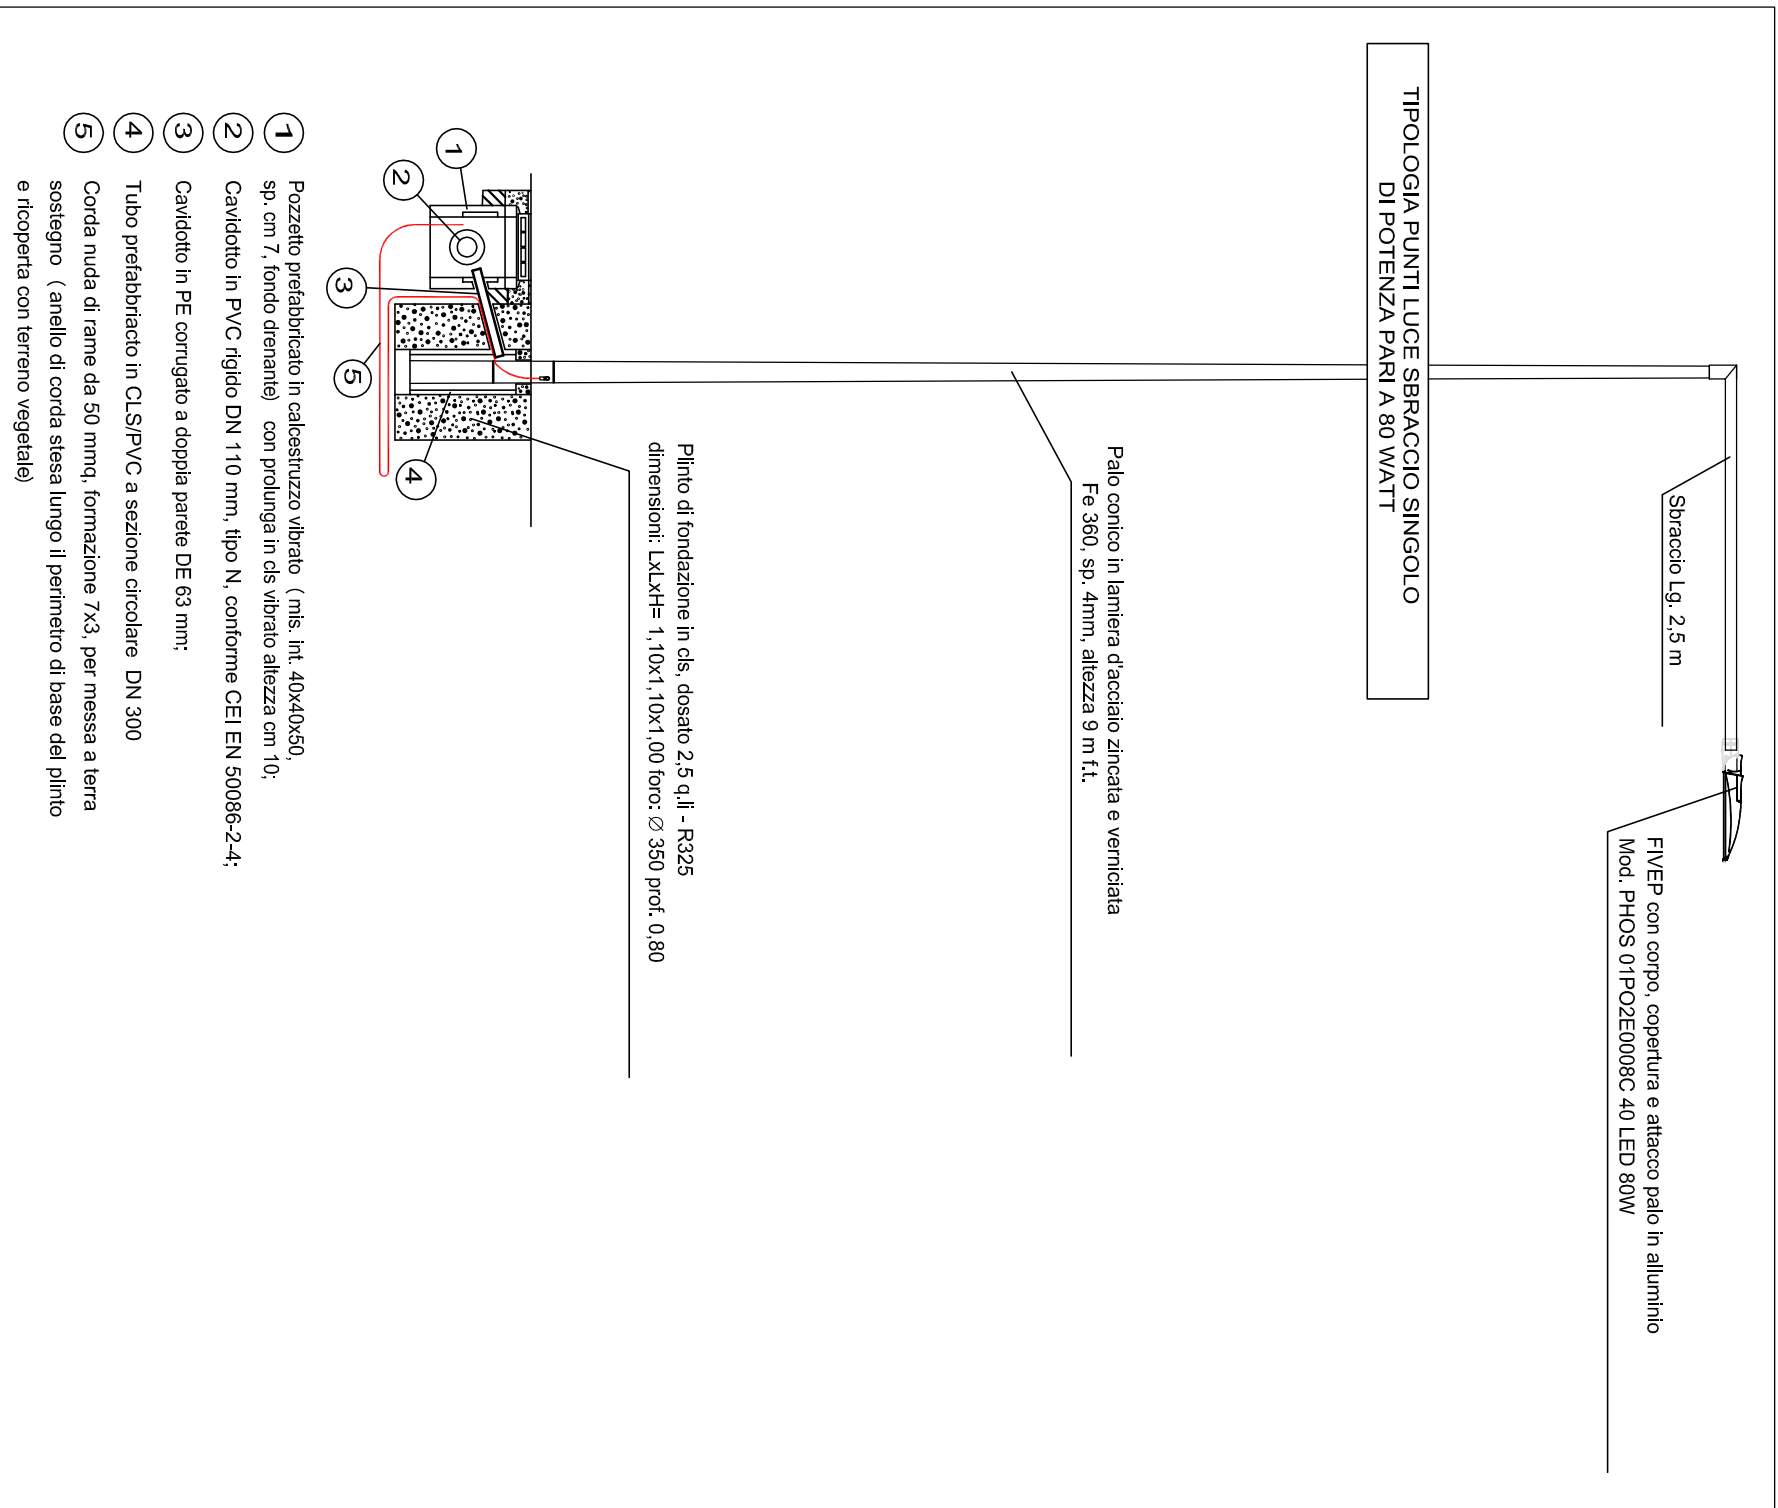

PUNTO LUCE CON SBARACCIO DOPPIO E CORPO ILLUMINANTE DA 80 W A LED

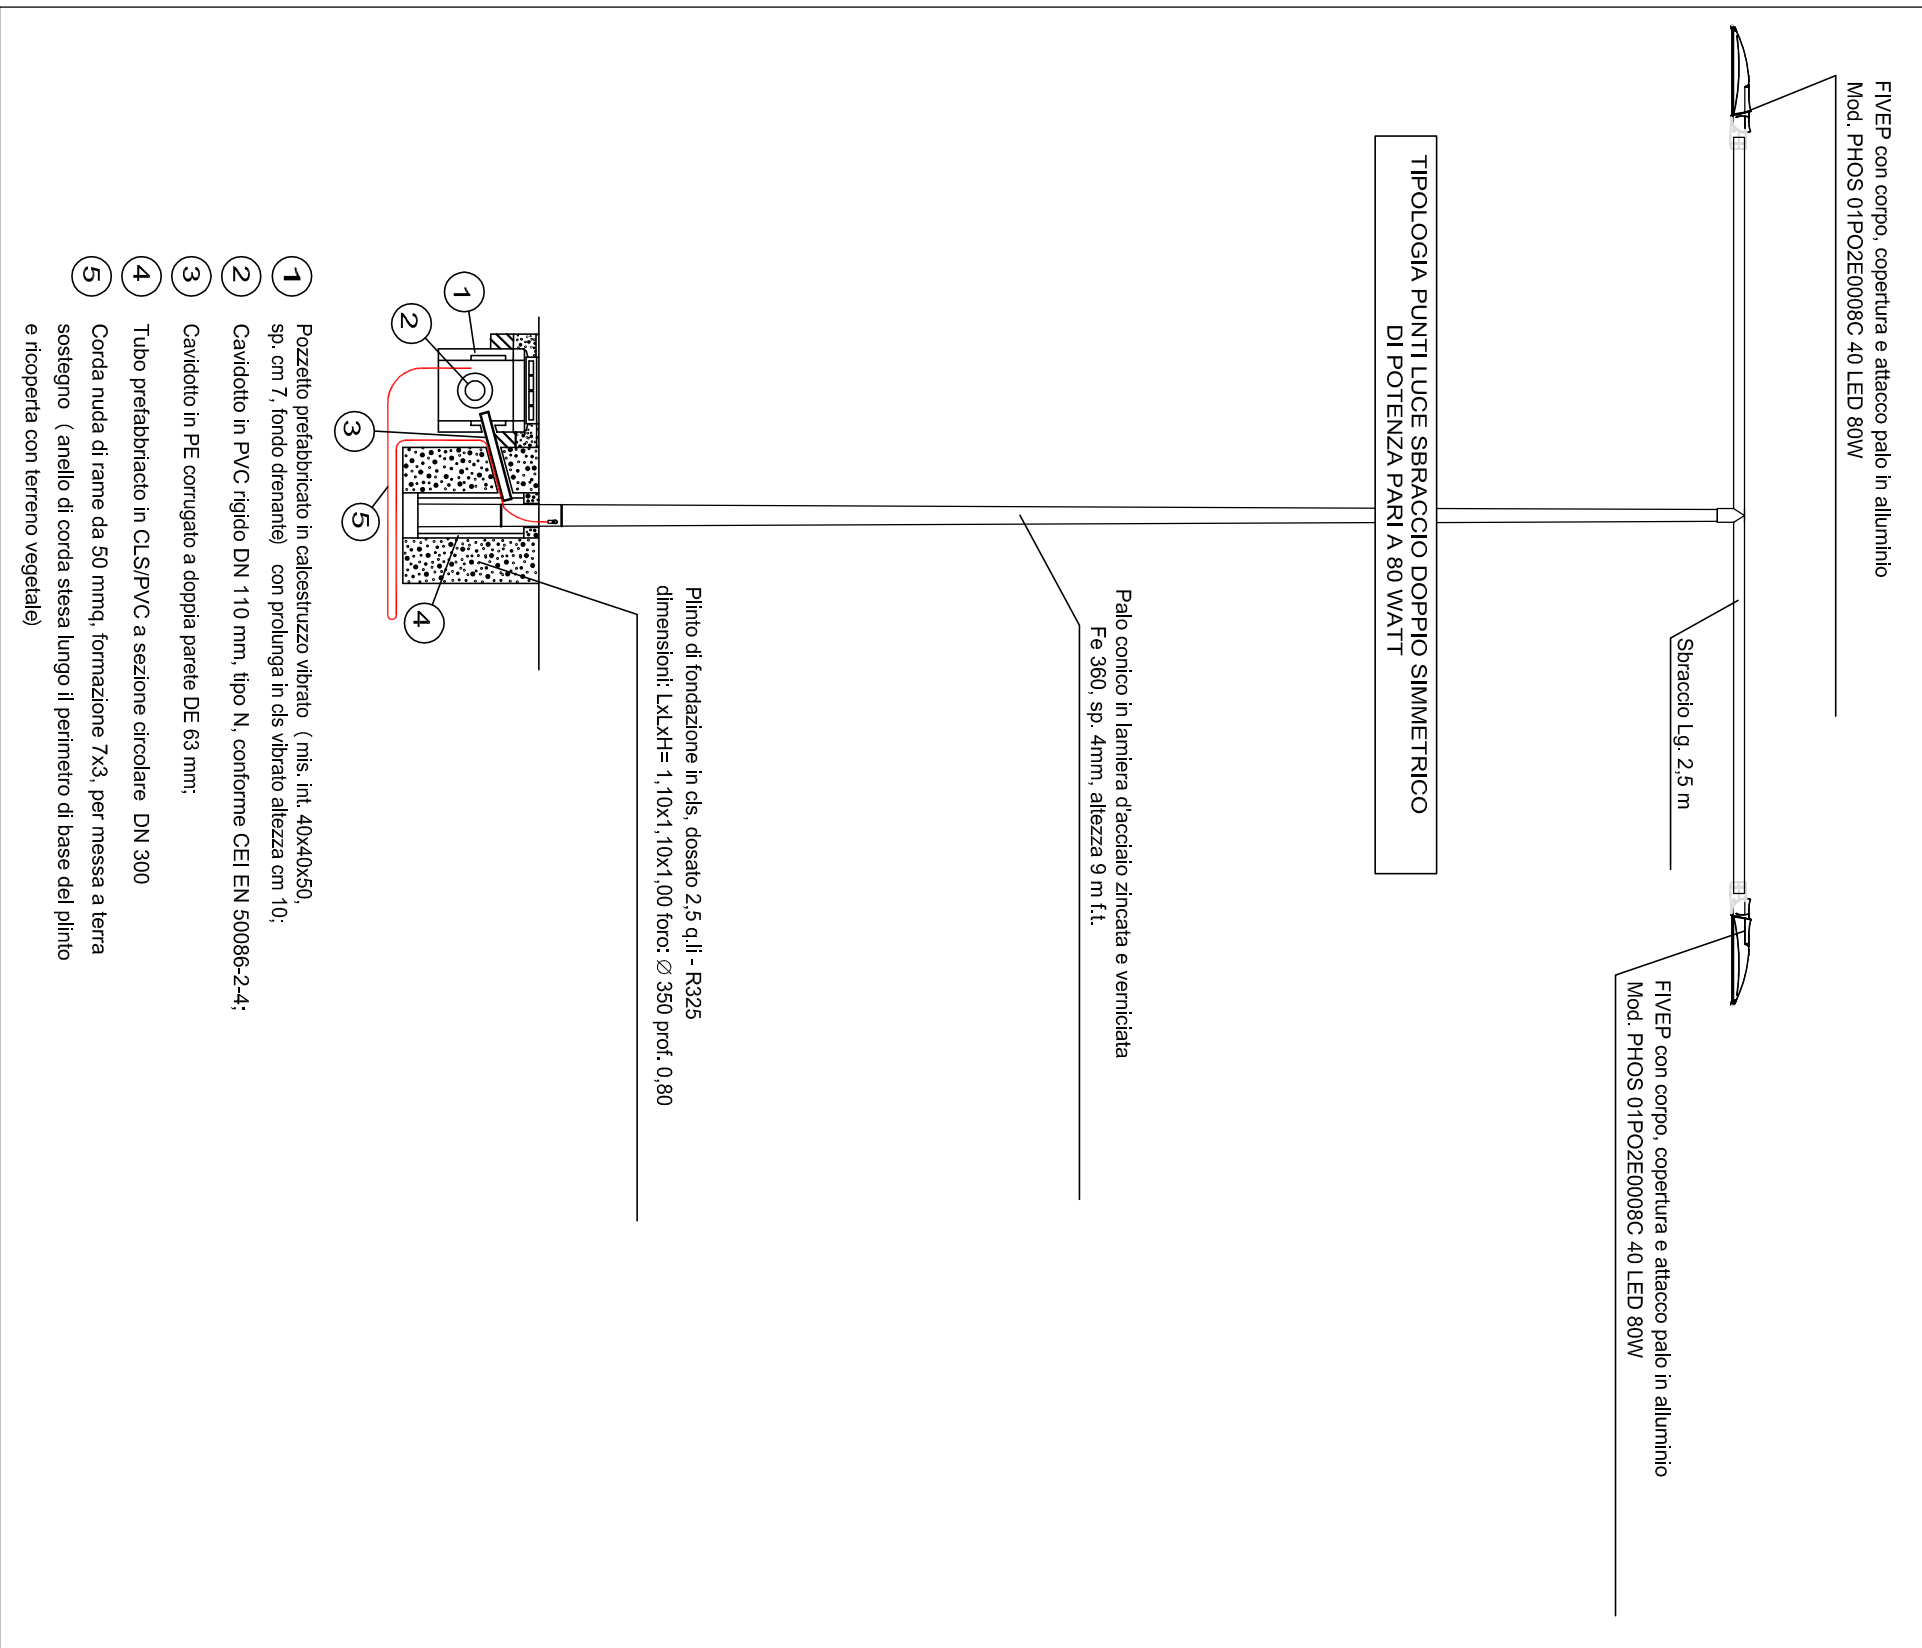

ESTRATTO CARTA TECNICA REGIONALE

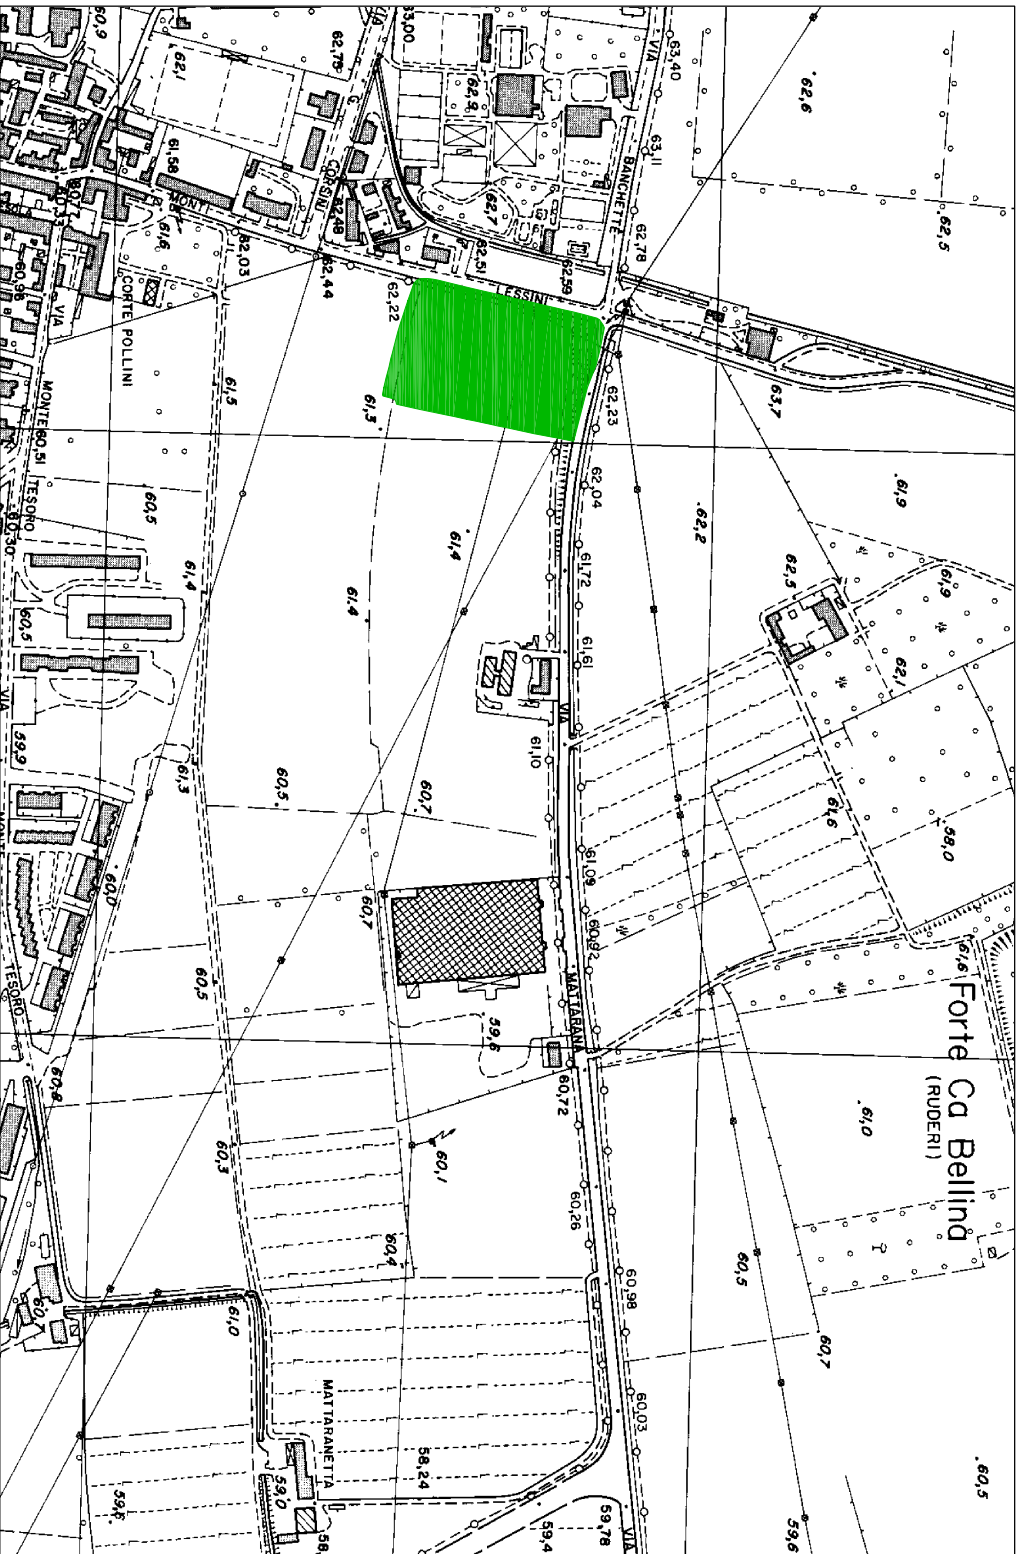

ESTRATTO ORTOFOTO



REGIONE VENETO	PROVINCIA DI VERONA
COMUNE DI VERONA	
ISTANZA DI APPROVAZIONE DI PIANO URBANISTICO ATTUATIVO DI INIZIATIVA PRIVATA DENOMINATO "P.L. MATTARANA" PER LA REALIZZAZIONE DI UN FABBRICATO A DESTINAZIONE COMMERCIALE E APPROVAZIONE PROGETTO PRELIMINARE DELLA RELATIVA OPERA PEREQUATIVA DI CUI ALLA SCHEDA NORMA 1.47 ART. 6 INTERVENTO SITO NEL COMUNE DI VERONA, LOC. S. MICHELE, TRA LE VIE MATTARANA, M.TI LESSINI E R. OLIVIERI.	
SOGGETTO ATTUATORE: LEGAMOHSE REAL ESTATE S.P.A. VIA L. PANICATO 68 - 37139 VERONA E-MAIL: info@legamohseinvestimenti.it	
OGGETTO : PIANO URBANISTICO ATTUATIVO - OPERE DI URBANIZZAZIONE	
TAVOLA : 09.7	
ELABORATI GRAFICI : - RETE ILLUMINAZIONE PUBBLICA	
SCALA : VARE	DATA : MARZO 2013
IL COMMITTENTE	IL COSTRUTTORE
IL PROGETTISTA	IL DIRETTORE LAVORI
PROGETTISTA ING. LILIANO MOSI VIA M. BELL'IZIO 3 - 37076 S. MARTINO BELL'IZIO (VR) TEL. +39 045 4540114	
Disegnatori: A. BERNARDI - G. BERNARDI - G. BERNARDI - G. BERNARDI - G. BERNARDI	