




Rendering stato di progetto

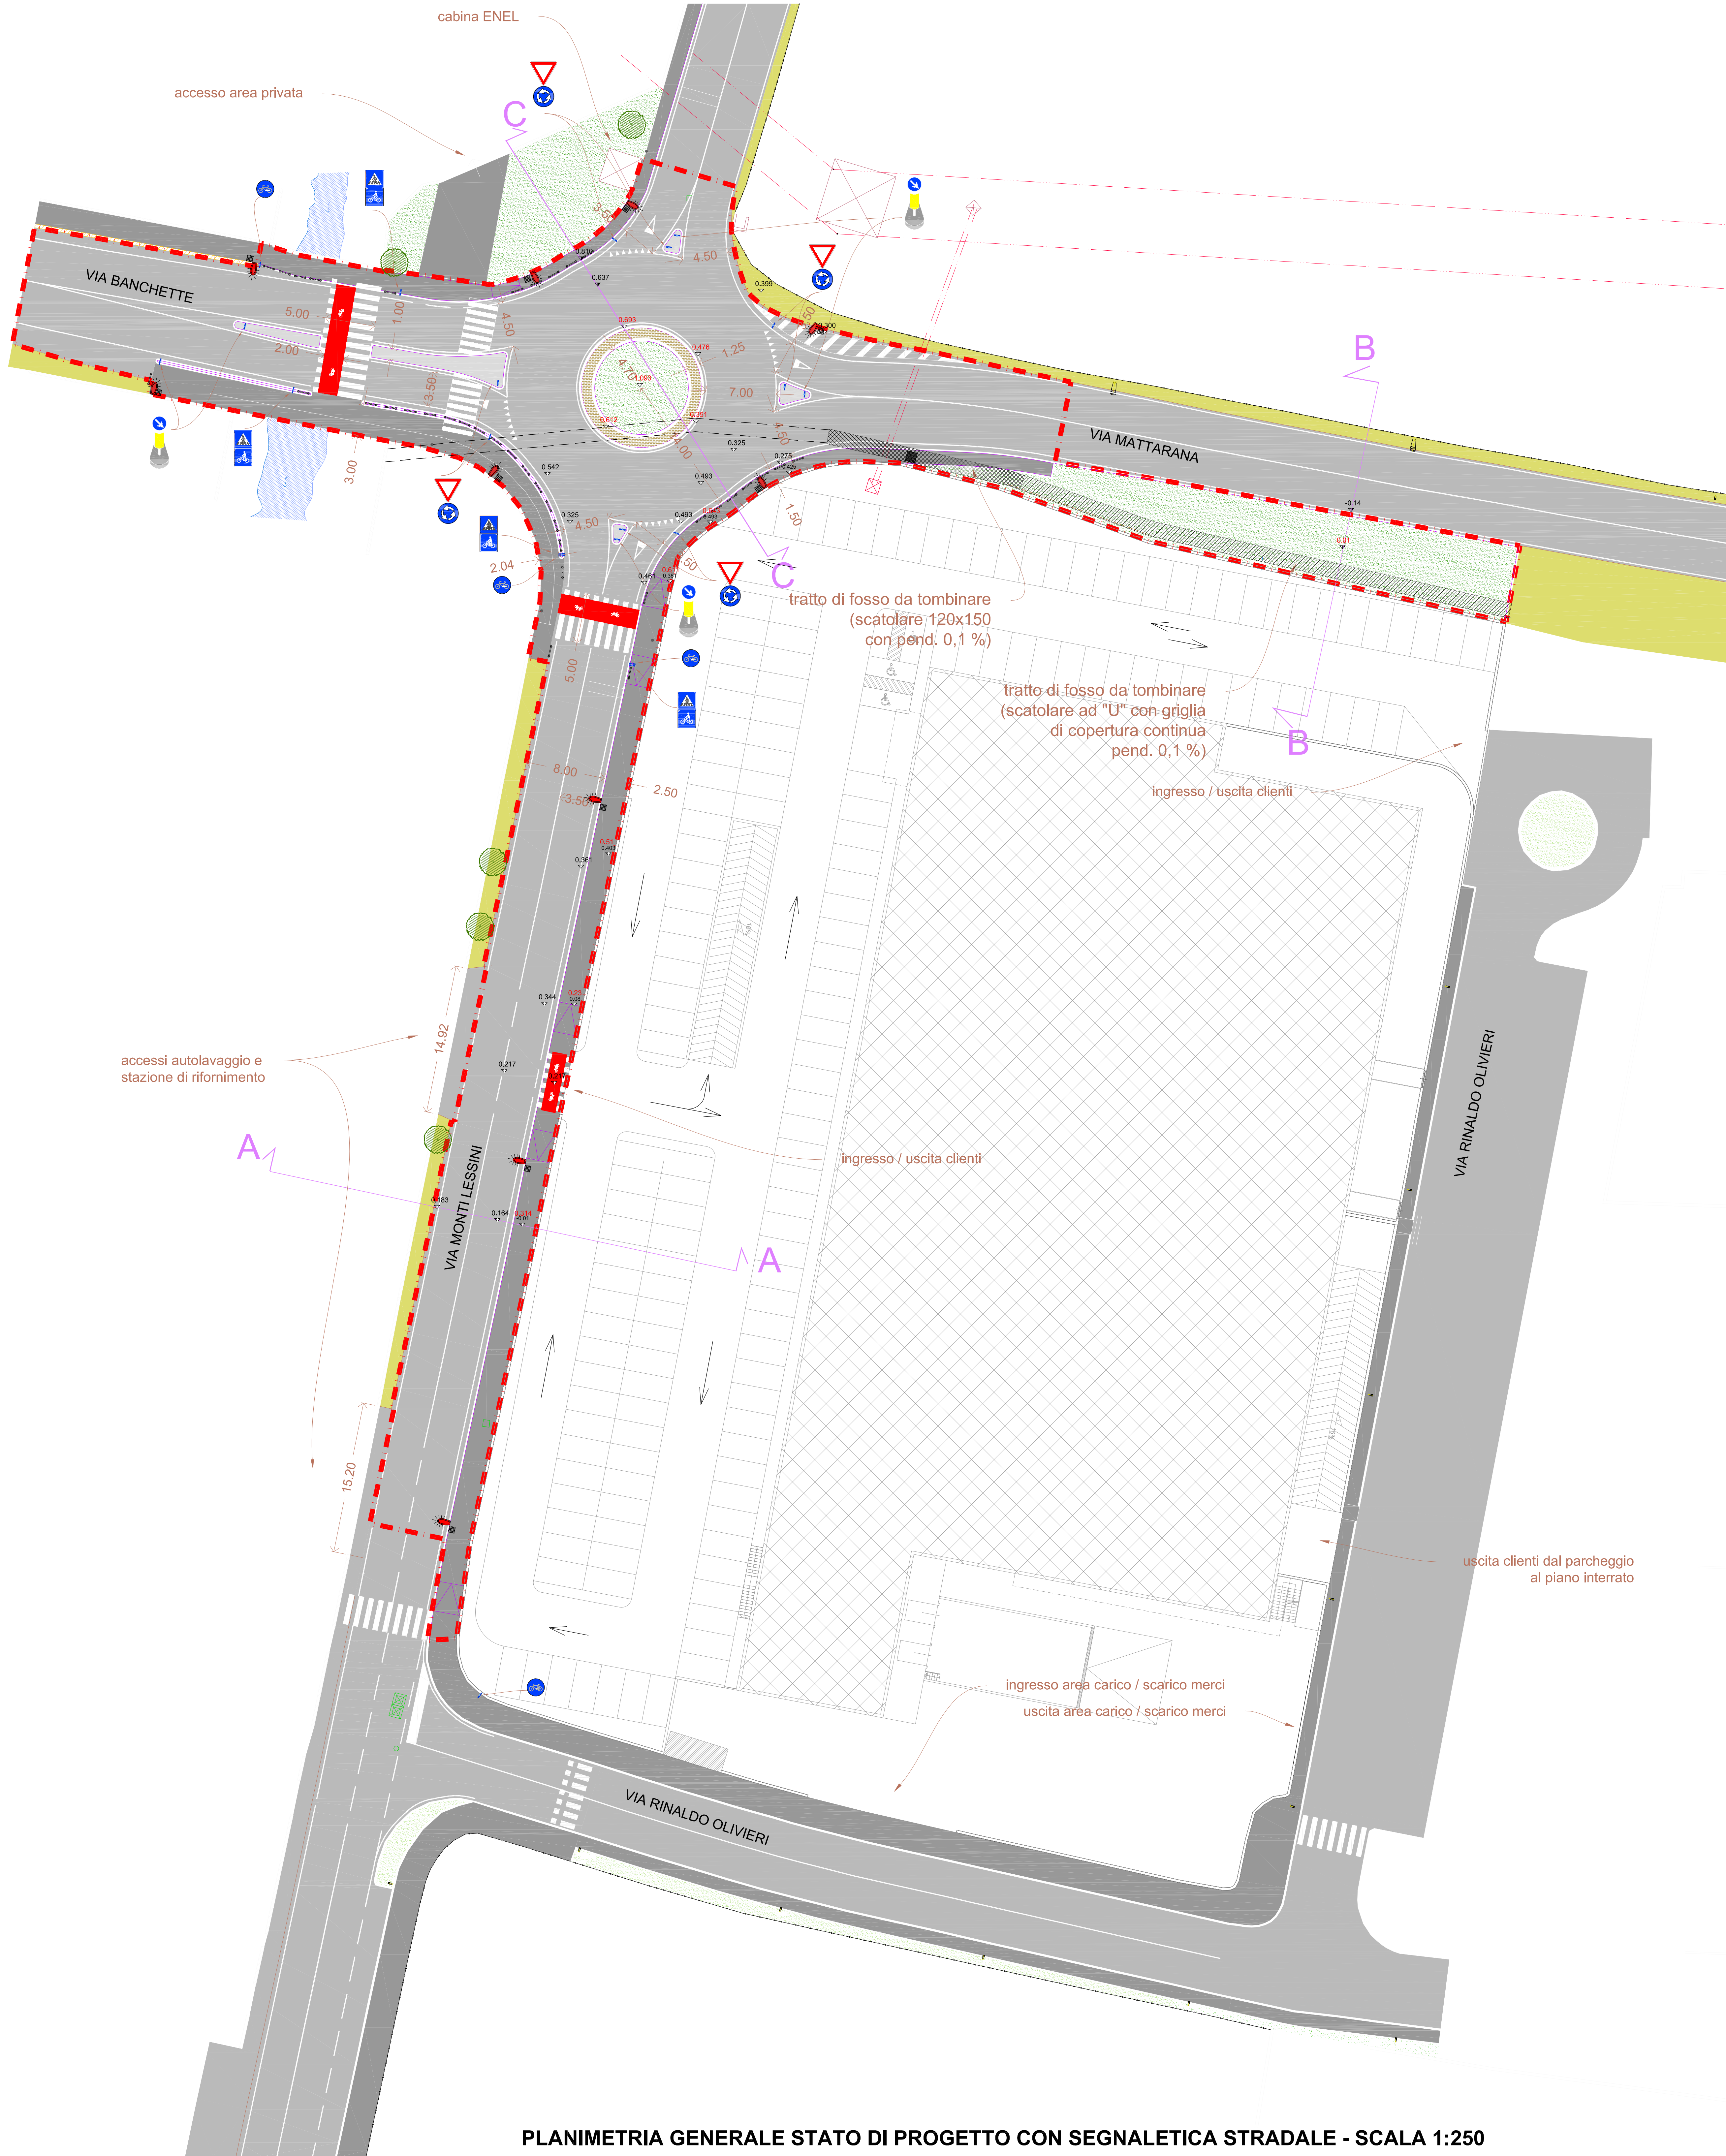

LEGENDA

- strada in asfalto
- marciapiede in asfalto
- banchine in sterrato battuto
- pavimentazione in porfido
- sistemazione generale a verde con inerbimento e realizzazione impianto di irrigazione
- alberature esistenti
- chiusino
- dissuasore ad arco
- segnale verticale
- demolizioni
- delimitazione ambito intervento opera perequativa
- posa di nuovi lampioni
- xxx quote stato attuale e mantenute
- xxxx quote stato di progetto
- progetto di tombamento fosso di derivazione mediante scatolare 120x150 e pendenza 0.1% autorizzato dal Consorzio Alta Pianura Veneta
- progetto di tombamento fosso di derivazione mediante scatolare ad "U" con griglia di copertura continua e pendenza 0.1% autorizzato dal Consorzio Alta Pianura Veneta

N.B. La rappresentazione delle sezioni indicate è riportata nella tavola D5 in conforo con lo stato di progetto.

REGIONE VENETO	PROVINCIA DI VERONA
COMUNE DI VERONA	
APPROVAZIONE PROGETTO DEFINITIVO PER L'OPERA PEREQUATIVA DI CUI ALL'ACCORDO DI PIANIFICAZIONE NORMA 147 ATO 6	
INTERVENTO SITO NEL COMUNE DI VERONA, LOC. S.MICHELE, TRA LE VIE MATTARANA, M.TI LESSINI E R.OLIVIERI.	
SOGGETTO ATTUATORE:  LEONAGHESSE REAL ESTATE S.P.A. VIA L. PANCALEO 68 - 37136 VERONA TEL 045 8103616 - FAX 045 8102738 E-MAIL: info@leonaghesse realestate.it	

OGGETTO : OPERA PEREQUATIVA CONTRIBUTO DI SOSTENIBILITÀ SCHEDA NORMA 147 ATO 6	TAVOLA : D4		
ELABORATI GRAFICI : - STATO DI PROGETTO - PLANIMETRIA, SEGNALETICA STRADALE E RENDERING			
VARIE			
IL COMMITTENTE	IL COSTRUTTORE	IL PROGETTISTA	IL DIRETTORE LAVORI

PROGETTISTI: ING. ILARIO ROSSI ING. FRANCESCO AVEGANI	Via N. Bizio n° 9 - 37086 S. Martino Buon Albergo (VR) - TEL. 045 6548043 Via G. Zanotto n° 2 - 37124 Verona - TEL. 045 5677482
Disegnatore:	Norme File:
A termini di legge e' proibito riprodurre o trasferire a terzi il presente disegno	

PLANIMETRIA GENERALE STATO DI PROGETTO CON SEGNALETICA STRADALE - SCALA 1:250