


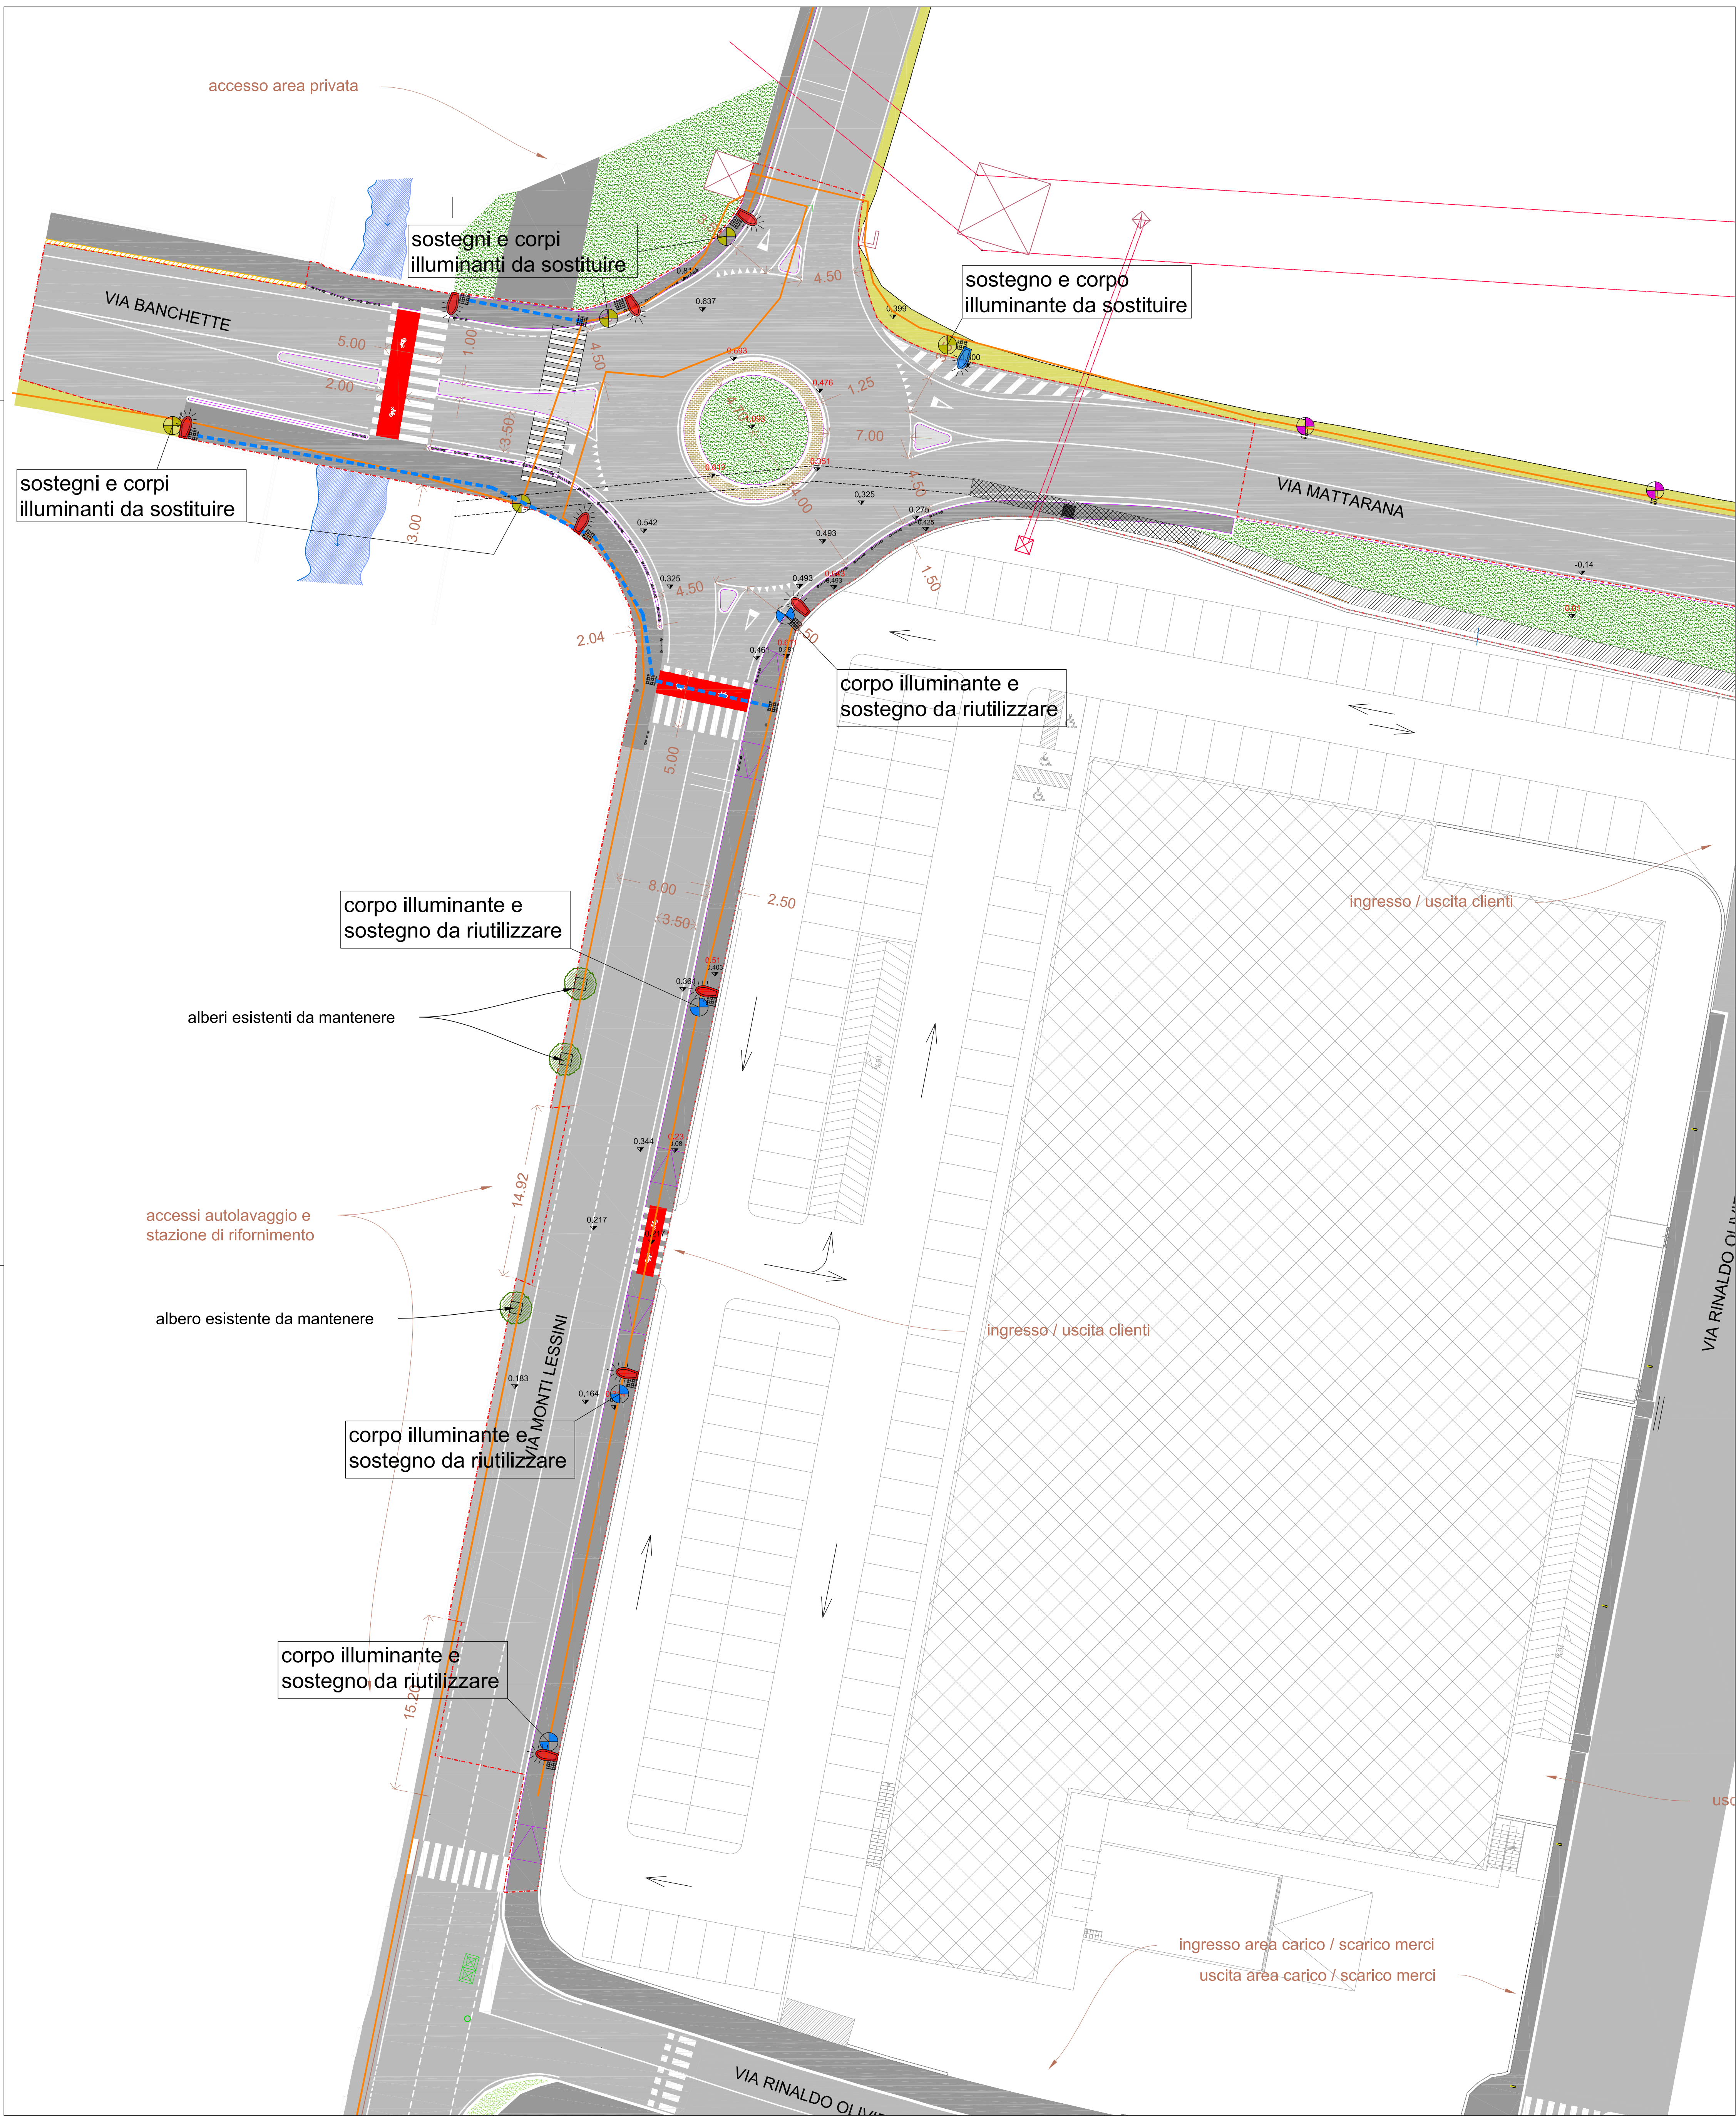

LEGENDA

	punto luce esistente da sostituire, si sostituisce sia il sostegno sia il corpo illuminante.
	punto luce esistente da riposizionare - si mantiene sia il sostegno sia il corpo illuminante.
	punto luce esistente da mantenere
	Linea illuminazione esistente
	Linea illuminazione pubblica di progetto in canalizzazione PVC DN110 conforme alle norme CEI EN 50086-2-4, cavo FG7R 4x1x16 + 1x16
	Pozzetti IP di progetto con numero progressivo; prolunghe prefabbricate in cls luce 40x40x50 con prolunga in cls da 10 cm + chiusino in ghisa
	Punto luce di progetto: palo conico in acciaio zincato da 9 m f.t. e corpo illuminante PHILIPS esistente, con copertura in alluminio, Mod. SGS 453 FG CR P1 con lampada al Sodio ad alta pressione di potenza pari a 150W
	Punto luce di progetto: palo conico in acciaio zincato da 9 m f.t. e corpo illuminante PHILIPS, con copertura in alluminio, Mod. SGS 453 FG CR P1 con lampada al Sodio ad alta pressione di potenza pari a 100W

Alloggiamento cavidotto tipo - Scala 1:10


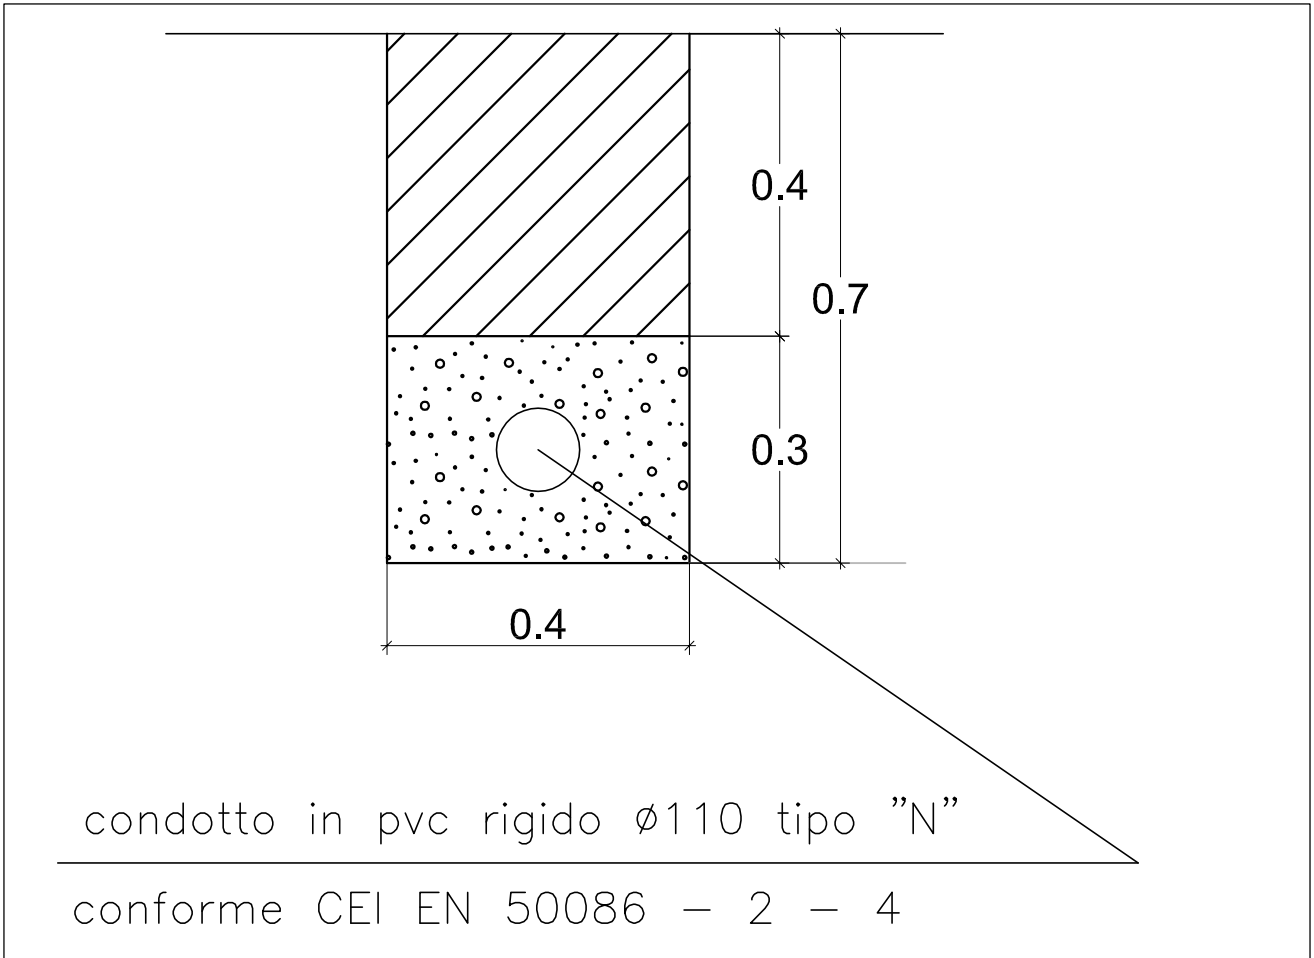


Immagine corpo illuminante




Punti luce stradali da 100 W e da 150 W

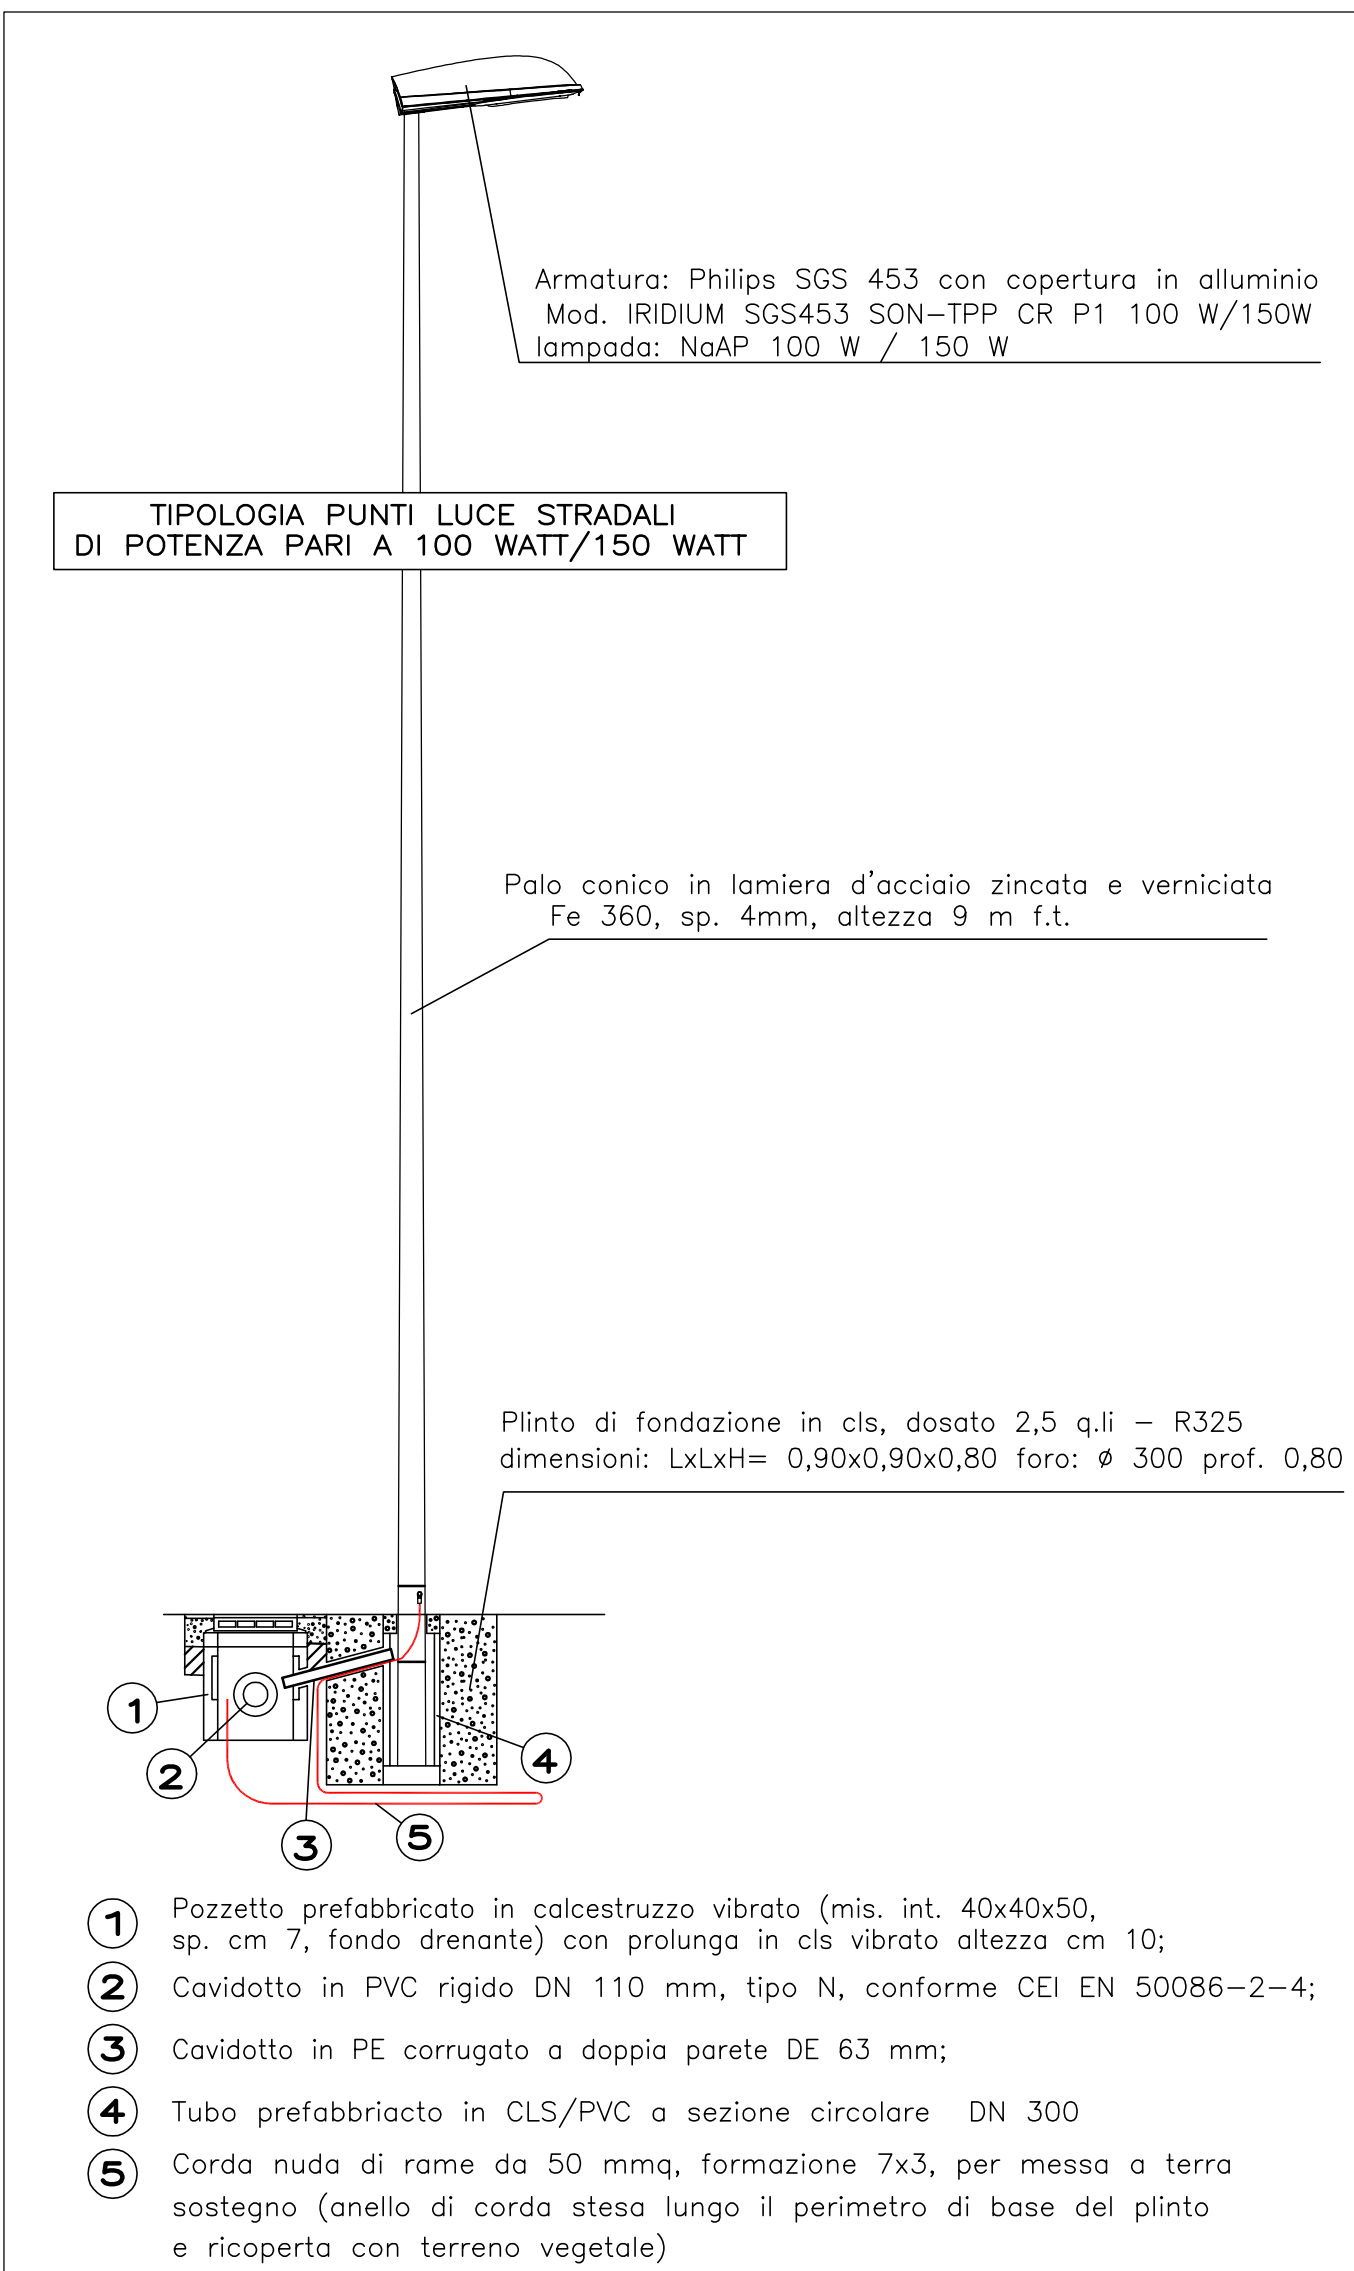

ESTRATTO ORTOFOTO



ESTRATTO CARTA TECNICA REGIONALE Scala 1:5000

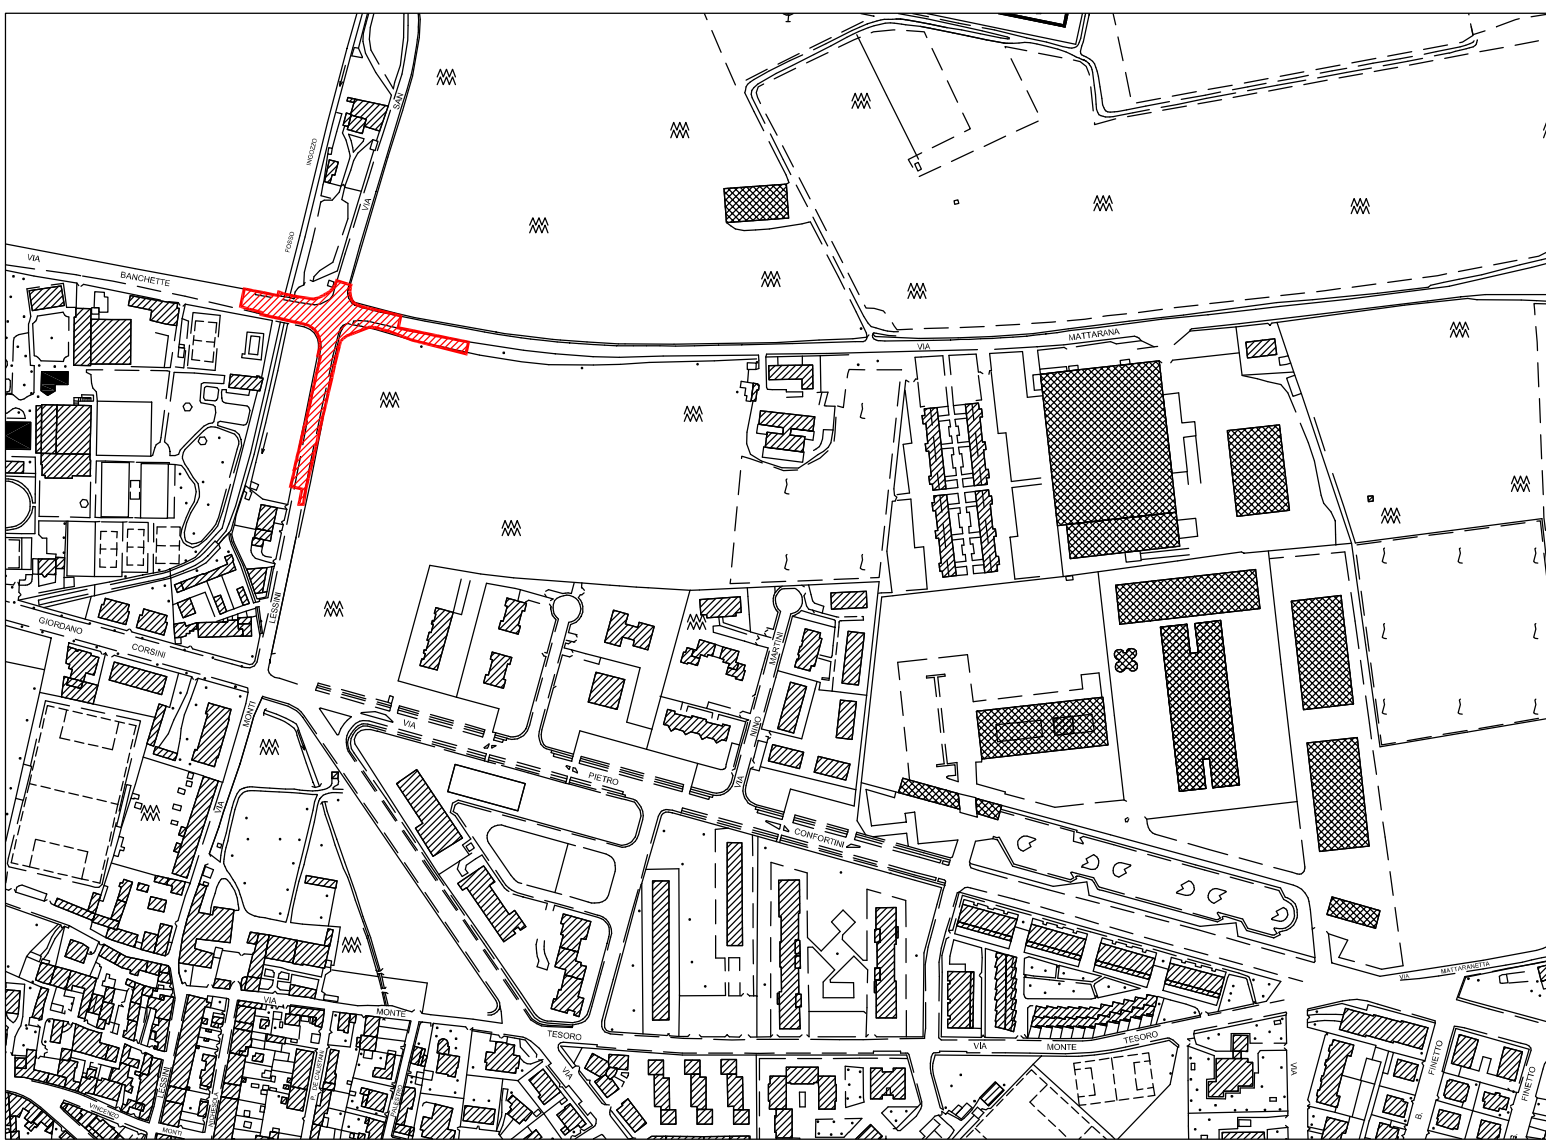

REGIONE VENETO		PROVINCIA DI VERONA	
COMUNE DI VERONA			
APPROVAZIONE PROGETTO DEFINITIVO PER L'OPERA PEREQUATIVA DI CUI ALL'ACCORDO DI PIANIFICAZIONE NORMA 147 ATO 6			
INTERVENTO SITO NEL COMUNE DI VERONA, LOC. S. MICHELE, TRA LE VIE MATTARANA, M.TI LESSINI E R.OLIVIERI.			
SOGGETTO ATTUATORE:			
 LEGNAGHESI REAL ESTATE S.P.A. VIA L. PANCALDO 68 - 37138 VERONA TEL. 045 8103618 - FAX 045 8102738 E-MAIL: info@legnagesrealestate.it			
OGGETTO :		TAVOLA :	
OPERA PEREQUATIVA CONTRIBUTO DI SOSTENIBILITÀ SCHEDA NORMA 147 ATO 6		D6a	
ELABORATI GRAFICI :			
- STATO DI PROGETTO: RETE ILLUMINAZIONE PUBBLICA			
VARIE		DATA : GIUGNO 2013	
IL COMMITTENTE	IL COSTRUTTORE	IL PROGETTISTA	IL DIRETTORE LAVORI
PROGETTISTI: ING. ILARIO ROSSI ING. FRANCESCO AVESANI			
Via H. Bizio n° 9 - 37036 S. Martino Buon Albergo (VR) - TEL./FAX: 045 4540141 Via G. Zanetello n° 2 - 37124 Verona - TEL. 329 567482			
Disegnatore:		Nome File:	
A termini di legge e' proibito riprodurre o trasferire a terzi il presente disegno.			