



Planimetria stato di progetto rete energia elettrica scala 1:250

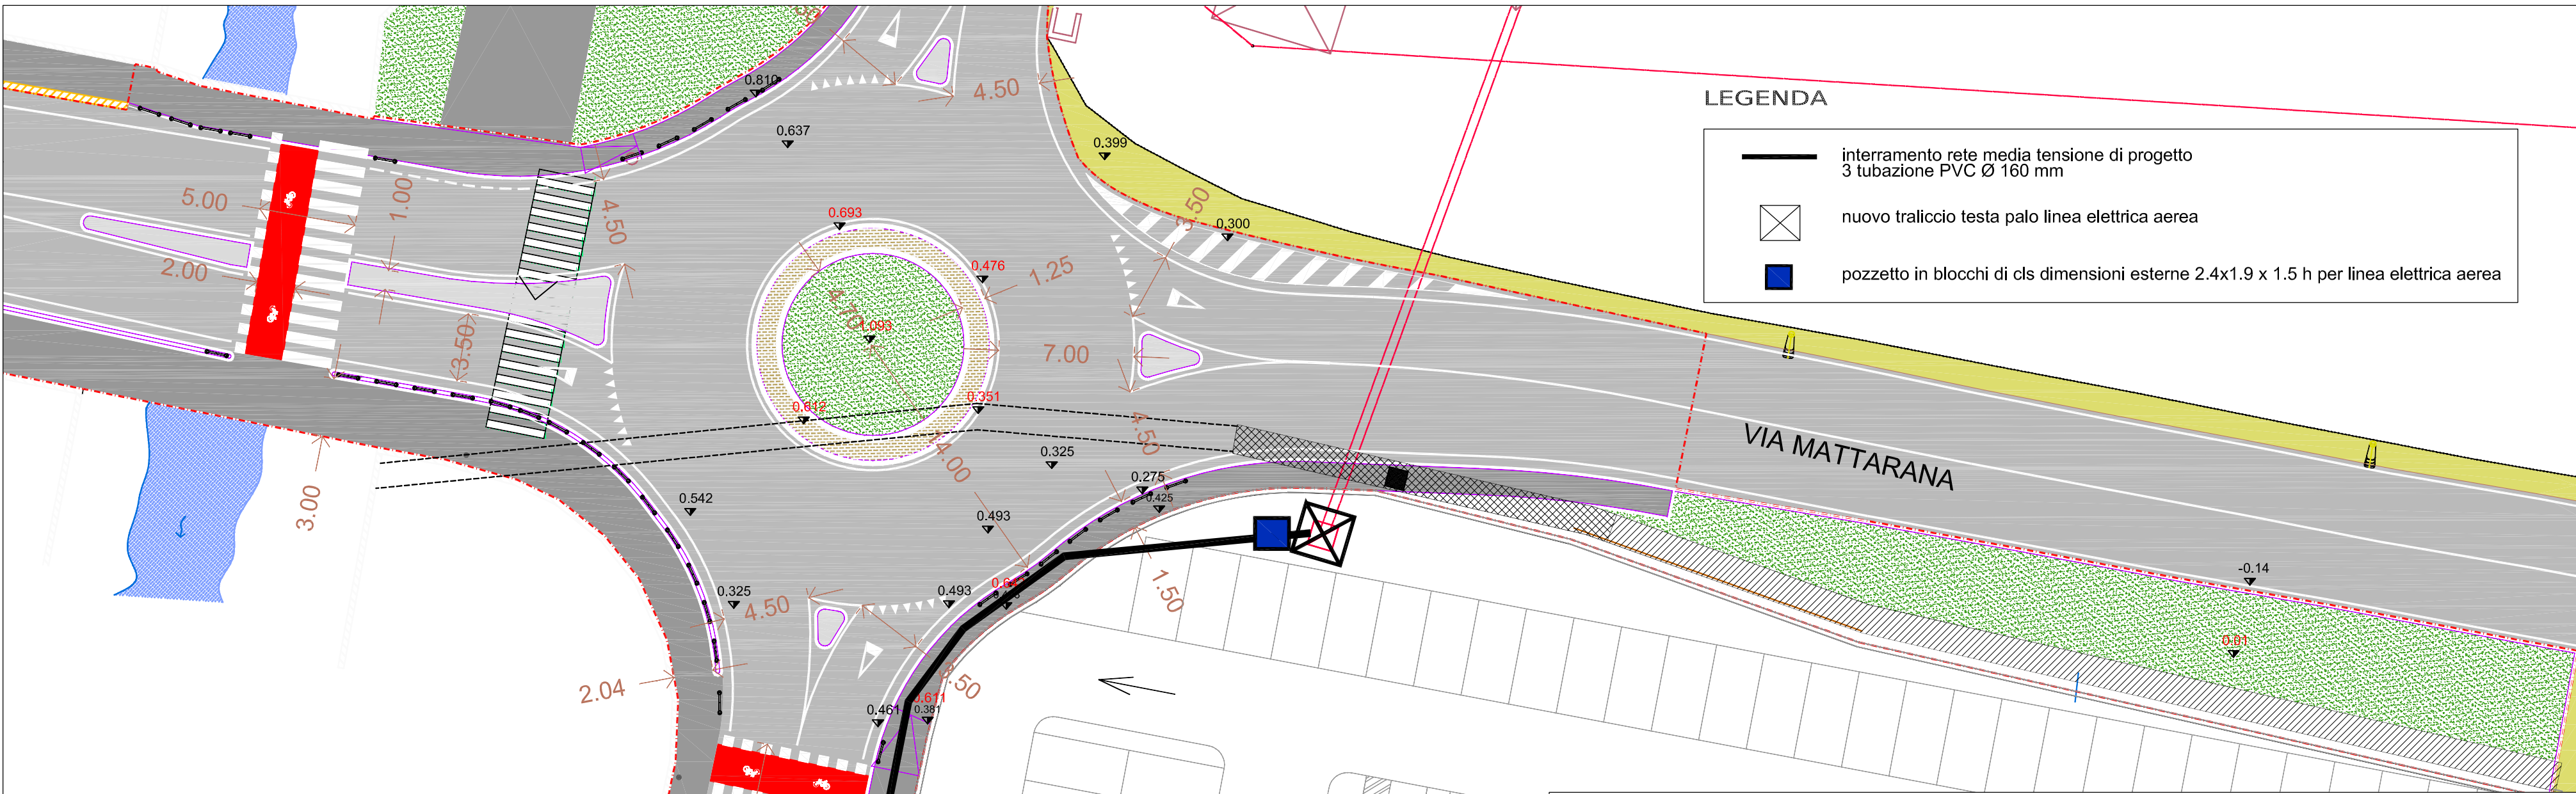

esistenti da mantenere

plavaggio e
rifornimento


stente da mantenere

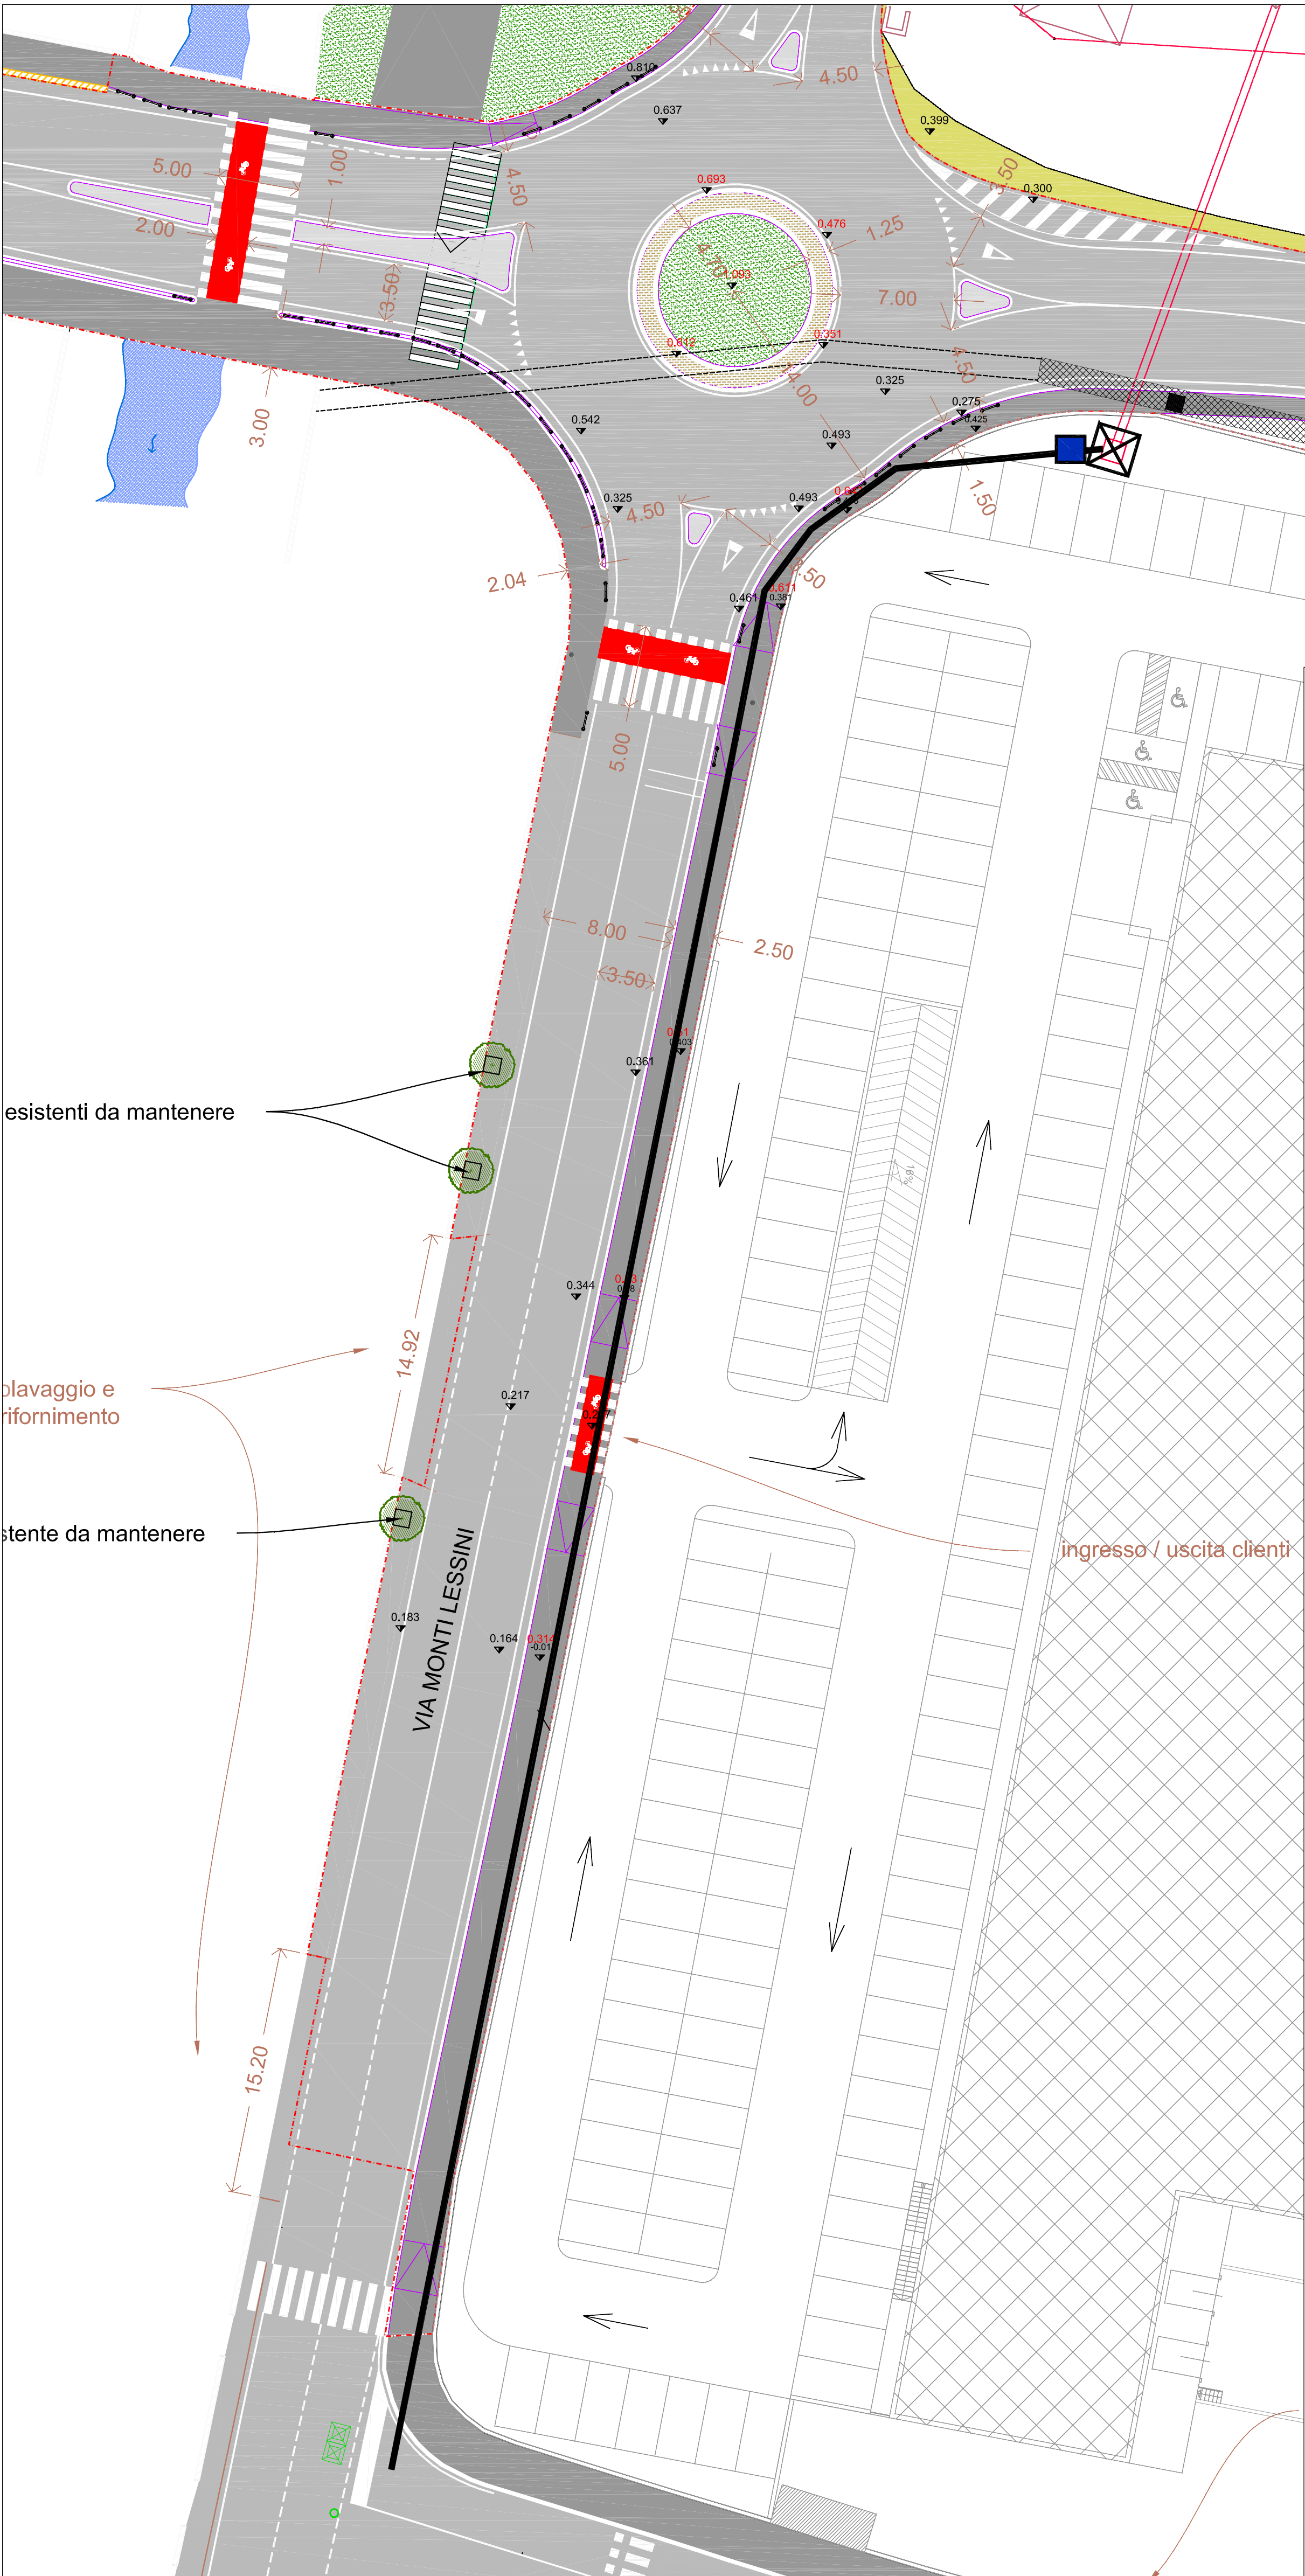


LEGENDA

- interamento rete media tensione di progetto
3 tubazione PVC Ø 160 mm
- nuovo traliccio testa palo linea elettrica aerea
- pozzetto in blocchi di cls dimensioni esterne 2.4x1.9 x 1.5 h per linea elettrica aerea

Particolare scavo per posa linea di progetto
scala 1: 50

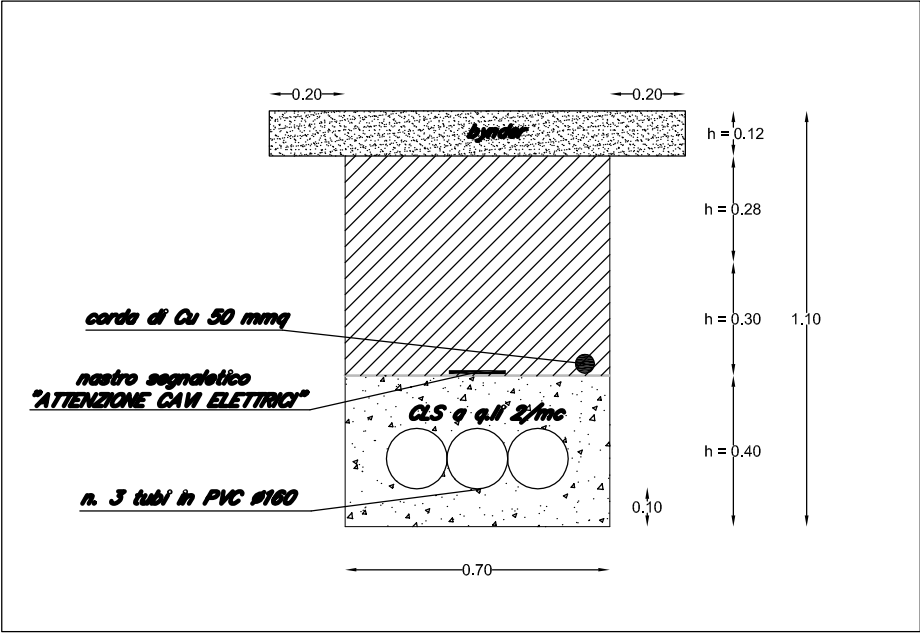

Planimetria stato di progetto con evidenziate le linee di energia elettrica esistenti scala 1:500

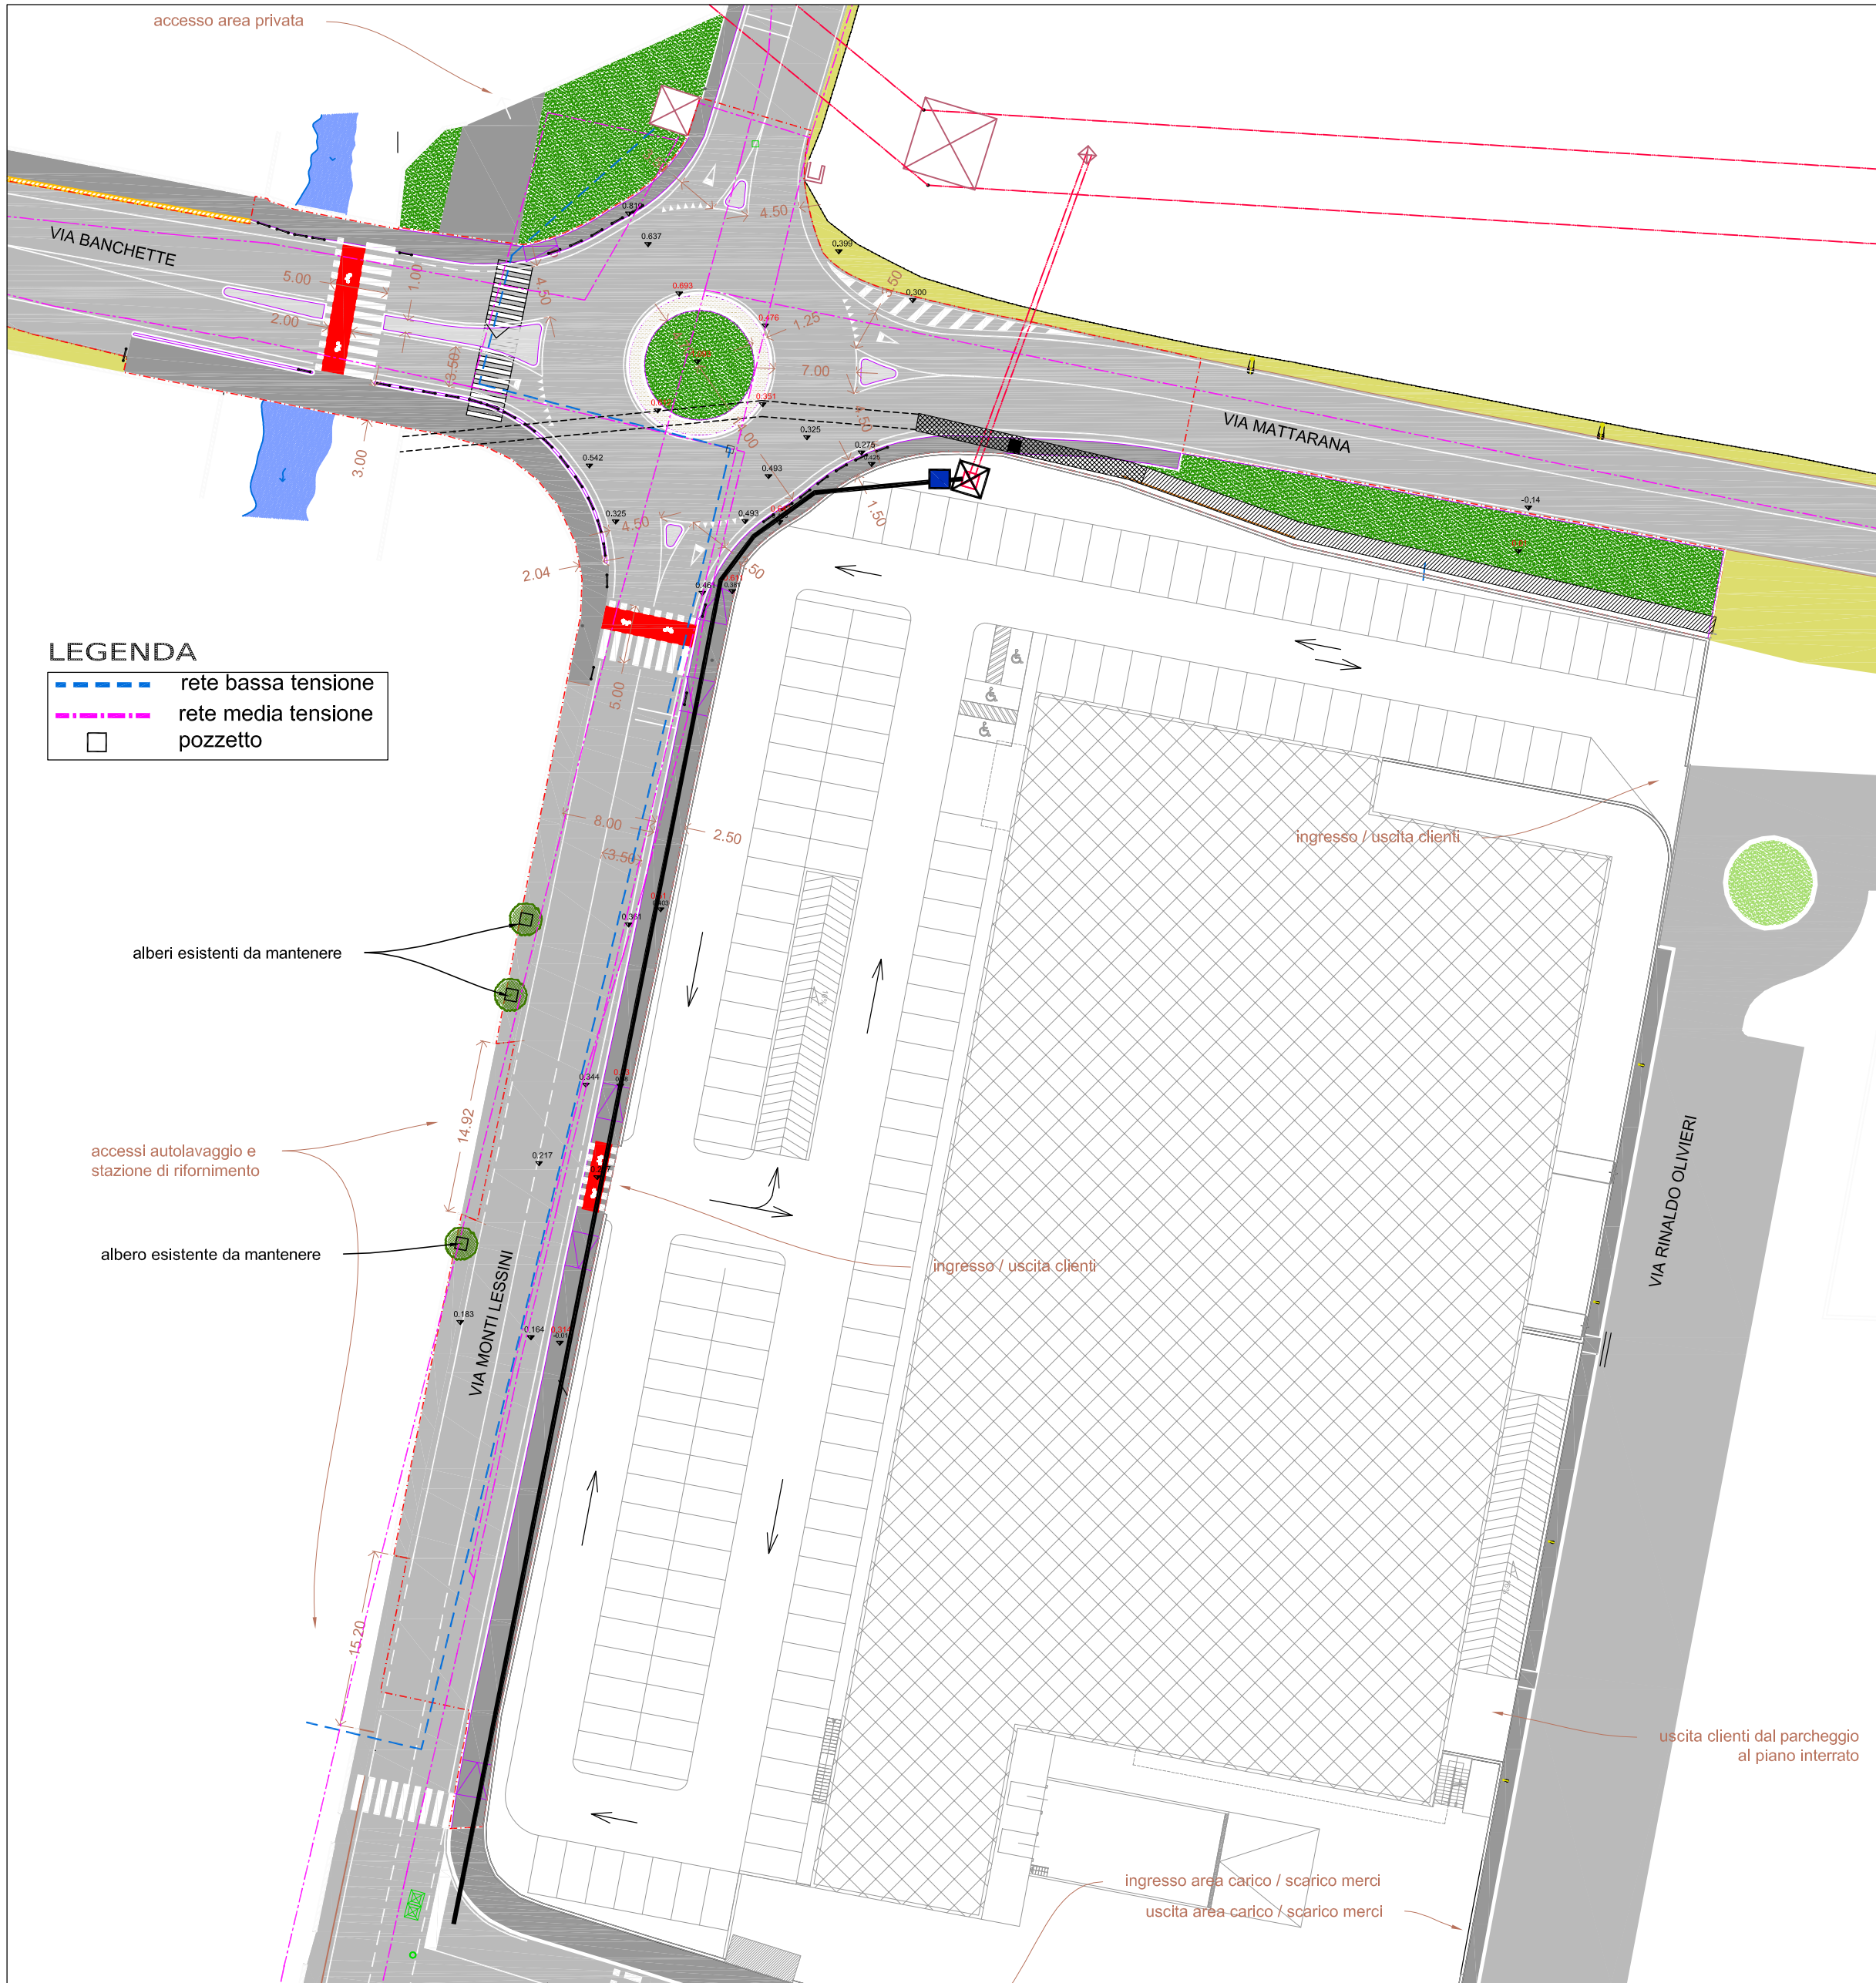


LEGENDA


- rete bassa tensione
- rete media tensione
- pozzetto

PARTICOLARE CAMERETTA
IN BLOCCHI 240X190
scala 1: 50


PIANTA

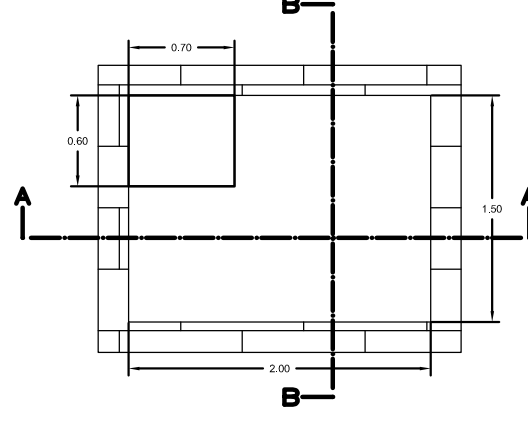

SEZIONE "A-A"

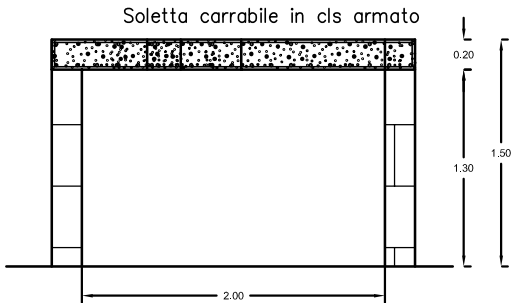

SEZIONE "B-B"

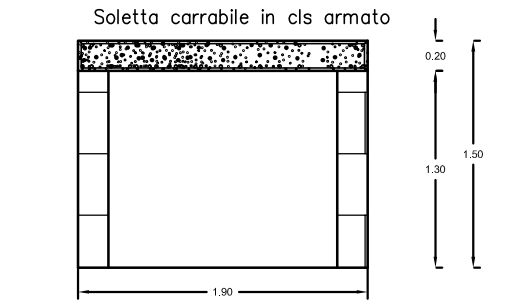

ESTRATTO CARTA TECNICA REGIONALE

Elemento: 124131 "Verona - San Michele"

Scala 1:2000



ESTRATTO ORTOFOTO



REGIONE VENETO

PROVINCIA DI VERONA

COMUNE DI VERONA

APPROVAZIONE PROGETTO DEFINITIVO PER L'OPERA PEREQUATIVA DI CUI ALL'ACCORDO DI
PIANIFICAZIONE NORMA 147 ATO 6

INTERVENTO SITO NEL COMUNE DI VERONA, LOC. S. MICHELE, TRA LE VIE MATTRANA, M.TI
LESSINI E R.OLIVIERI.

SOGGETTO ATTUATORE:



LEGNAGHESE REAL ESTATE S.P.A.
VIA L. PANCALDO 68 - 37138 VERONA
TEL 045 8103616 - FAX 045 8102738
E-MAIL: info@legnagheserealestate.it

OGGETTO :
OPERA PEREQUATIVA CONTRIBUTO DI SOSTENIBILITÀ
SCHEMA NORMA 147 ATO 6

TAVOLA :

D6c

ELABORATI GRAFICI :

- SOTTOSERVIZI STATO DI PROGETTO - RETE ENERGIA ELETTRICA

VARIE	DATA :
IL COMMITTENTE	GIUGNO 2013
IL COSTRUTTORE	
IL PROGETTISTA	
IL DIRETTORE LAVORI	

PROGETTISTI: ING. ILARIO ROSSI
ING. FRANCESCO AVESANI

Via N. Bivio n° 9 - 37096 S. Martino Buon Albergo (VR) - TEL./FAX: 045 4540141
Via G. Zanettello n° 2 - 37124 Verona - TEL 329 5677482

Disegnatore:

Nome File:

A termini di legge e' proibito riprodurre o trasferire a terzi il presente disegno