





ESTRATTO ORTOFOTO

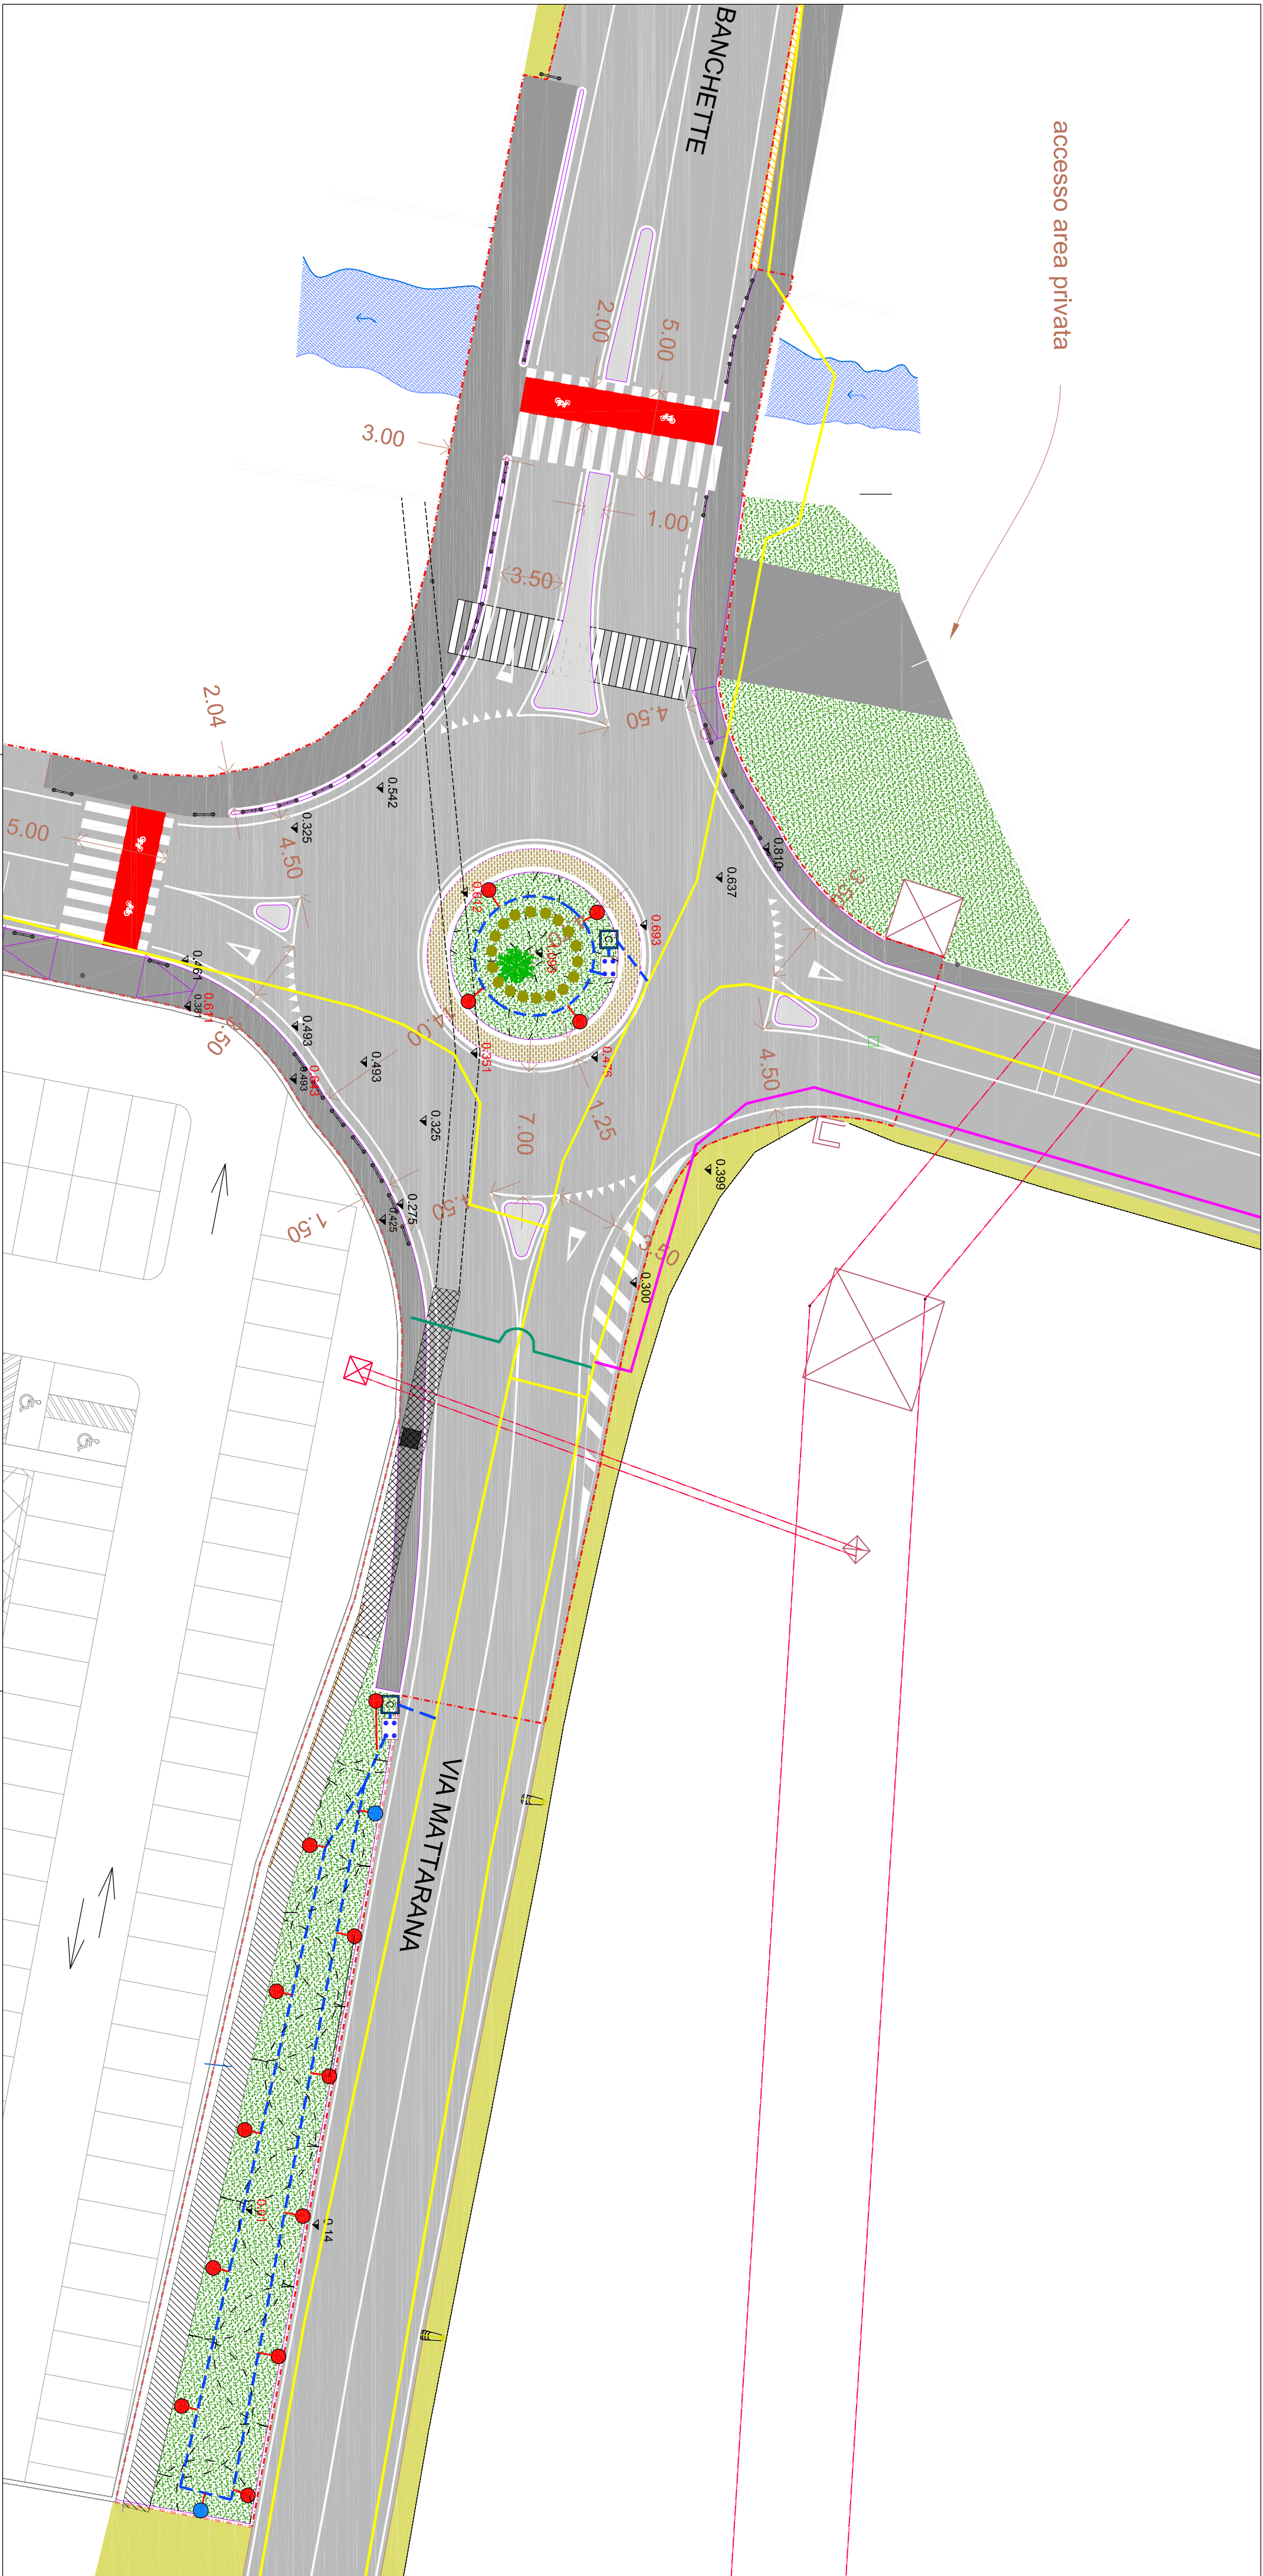

LEGENDA

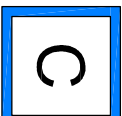

pozzetto contatore



condotta esistente in acciaio $\varnothing$ 200



condotta esistente in acciaio $\varnothing$ 100



condotta esistente in acciaio $\varnothing$ 80



condotta di progetto PEAD $\varnothing$ 63



condotta di progetto PEAD $\varnothing$ 32



irrigatore statico raggio max 3 m



irrigatore statico raggio max 4 m



centralina controllo elettrovalvole a 4 vie



QUERCIA n° 1



HYPERICUM HYDECOTE n° 18


REGIONE VENETO

PROVINCIA DI VERONA

COMUNE DI VERONA

APPROVAZIONE PROGETTO DEFINITIVO PER L'OPERA PEREQUATIVA DI CUI ALL'ACCORDO DI PLANIFICAZIONE NORMA 147 ATO 6
INTERVENTO SITO NEL COMUNE DI VERONA, LOC. S.MICHELE, TRA LE VIE MATTARANA, M.TI LESSINI E R.OLIVIERI.

SOGGETTO ATTUATORE:

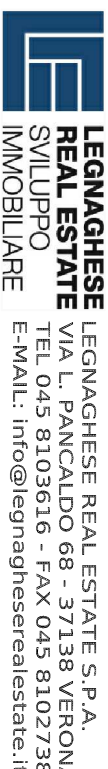

LEGNAGHESE REAL ESTATE S.P.A.
VIA L. PANCAALDO 68 - 37138 VERONA
TEL. 045 8103616 - FAX 045 8102738
E-MAIL: info@legnaghese realestate.it

OGGETTO :

OPERA PEREQUATIVA CONTRIBUTO DI SOSTENIBILITÀ
SCHEDA NORMA 147 ATO 6

TAVOLA :

D6d

ELABORATI GRAFICI :

- STATO DI PROGETTO: RETE IRRIGAZIONE E SISTEMAZIONE VERDE PUBBLICO

VARIE

DATA : GIUGNO 2013

IL COMMITTENTE

IL COSTRUTTORE

IL PROGETTISTA

IL DIRETTORE LAVORI

PROGETTISTI: ING. ILARIO ROSSI

ING. FRANCESCO AVEASANI

Via N. Bizio n° 9 - 37036 S. Martino Buon Albergo (VR) - TEL./FAX: 045 4540141

Via G. Zenaballo n° 2 - 37124 Verona - TEL. 329 5677482

Disegnatore:

Nome File:

A termini di legge e' proibito riprodurre o trasferire a terzi il presente disegno