


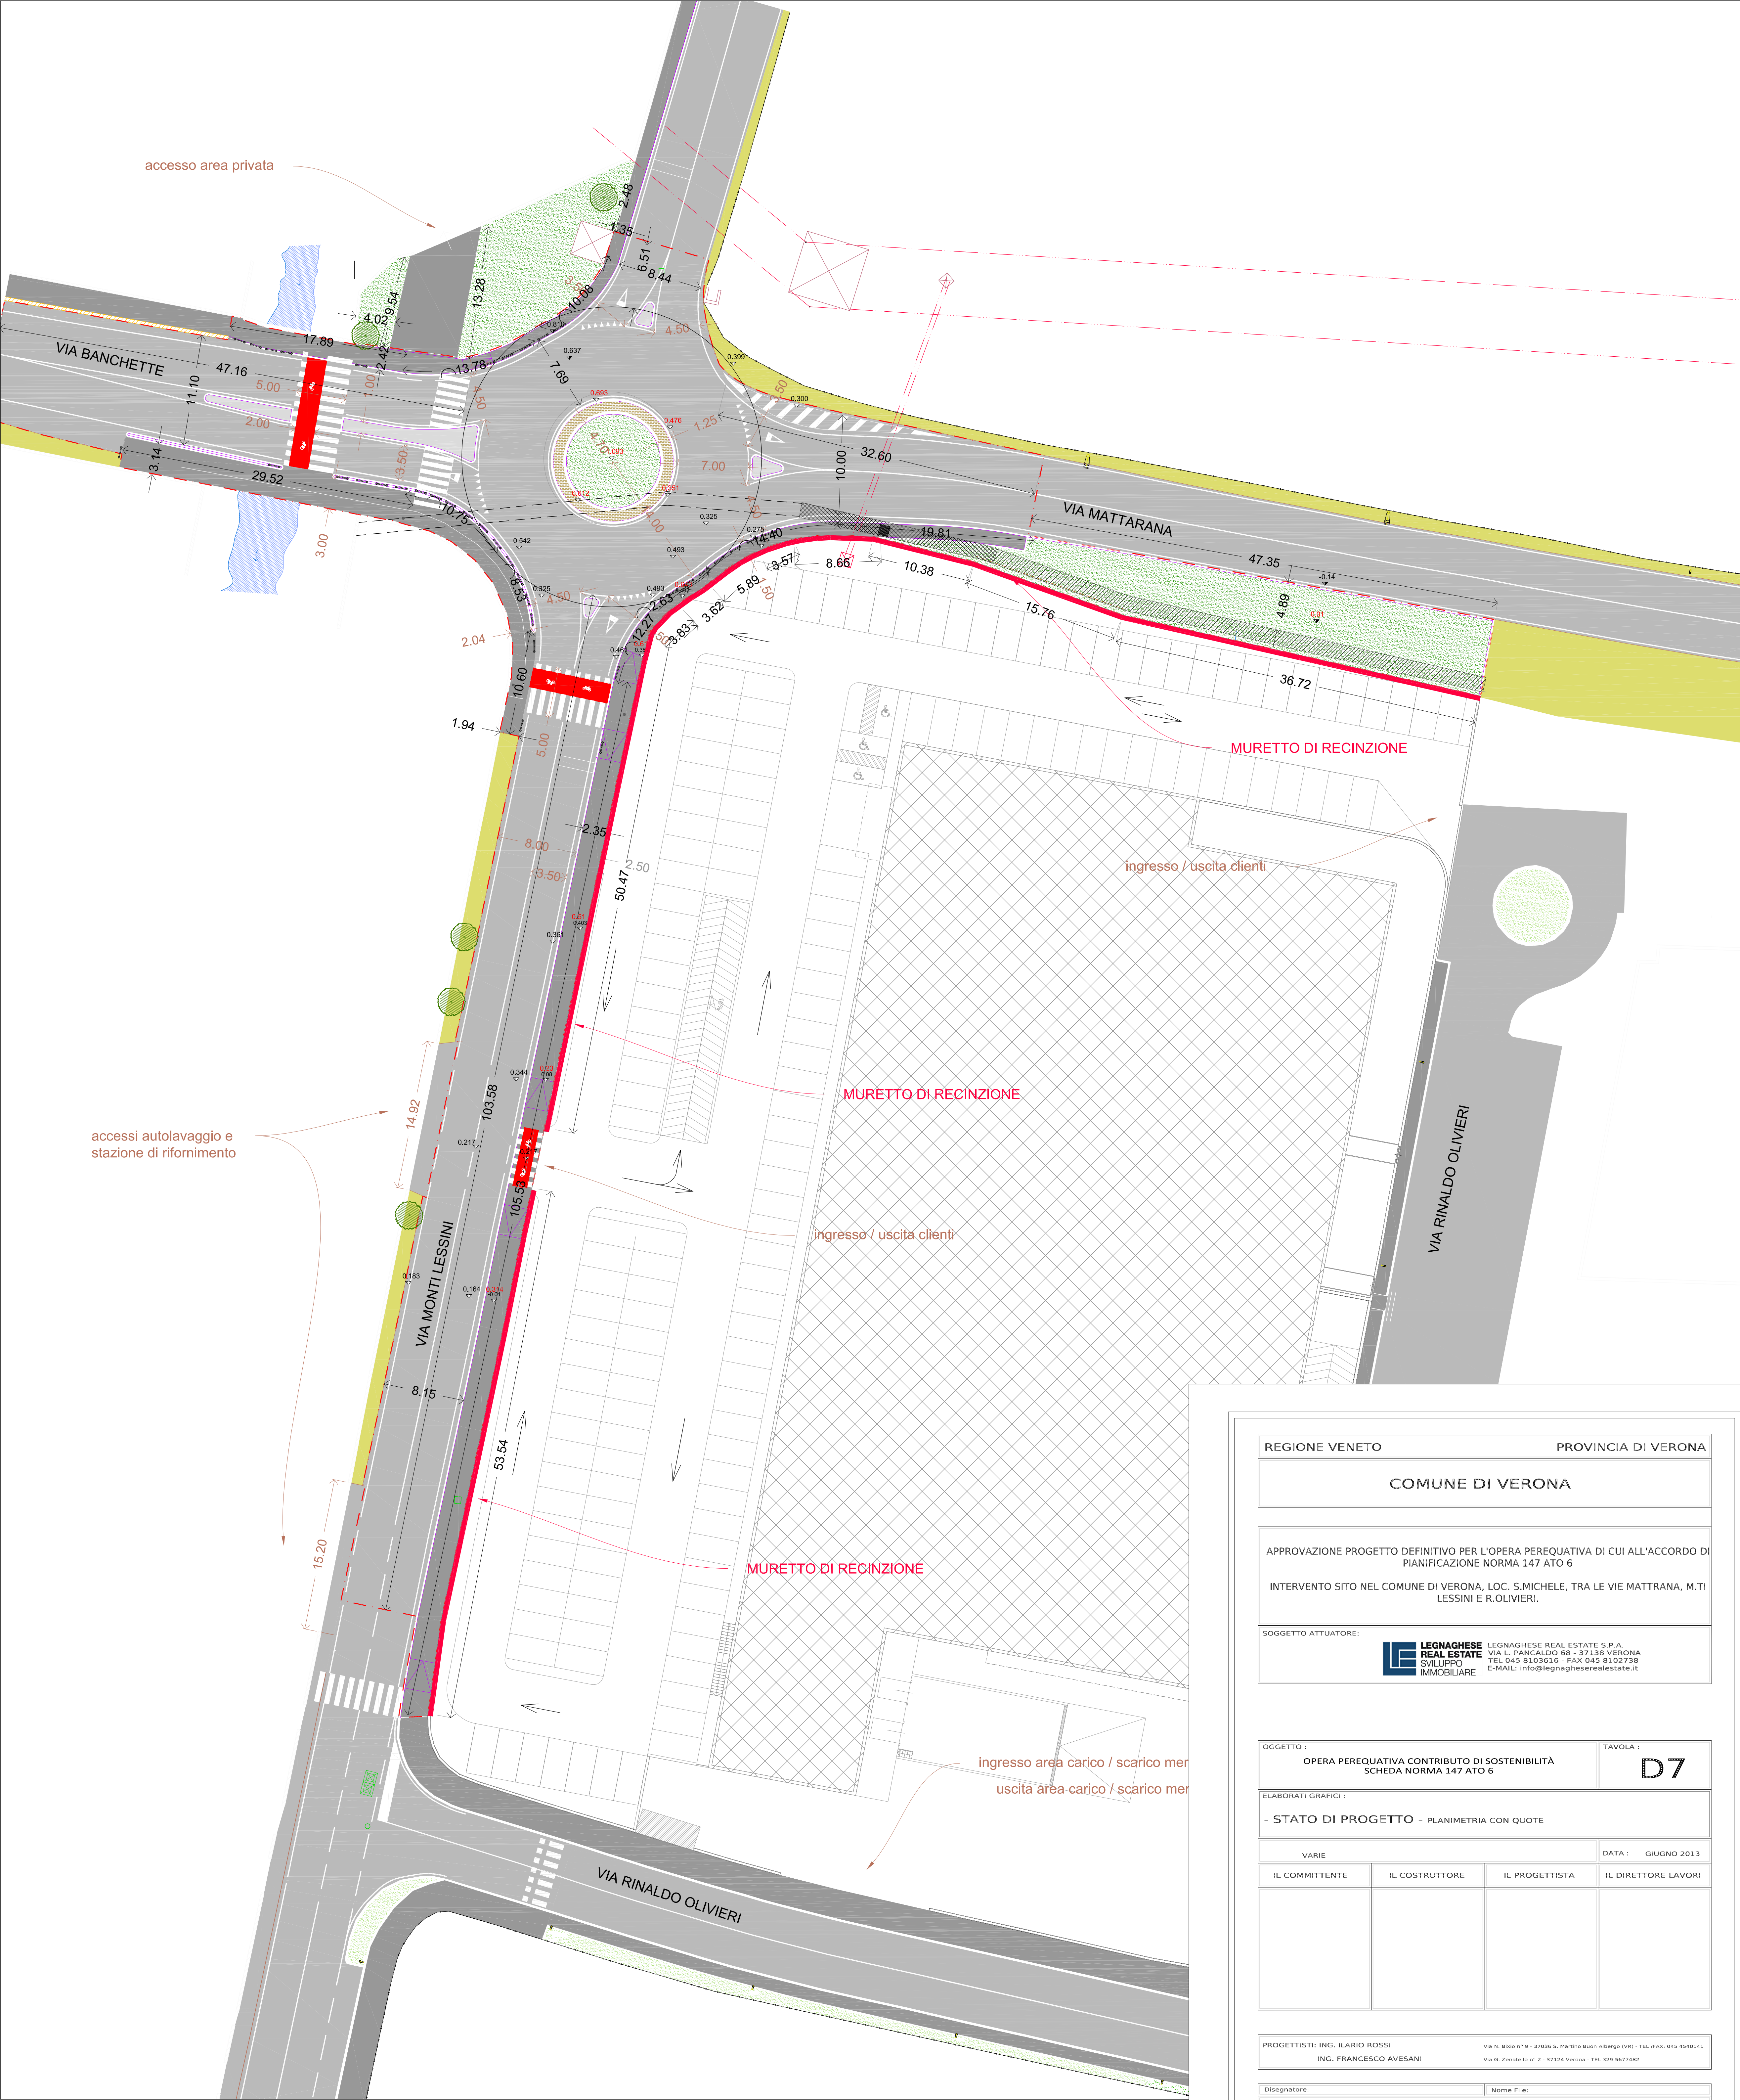

REGIONE VENETO		PROVINCIA DI VERONA	
COMUNE DI VERONA			
APPROVAZIONE PROGETTO DEFINITIVO PER L'OPERA PEREQUATIVA DI CUI ALL'ACCORDO DI PIANIFICAZIONE NORMA 147 ATO 6			
INTERVENTO SITO NEL COMUNE DI VERONA, LOC. S.MICHELE, TRA LE VIE MATTARANA, M.TI LESSINI E R.OLIVIERI.			
SOGGETTO ATTUATORE:			
		LEGNAGHESE REAL ESTATE S.P.A. VIA L. PANCALDO 68 - 37138 VERONA TEL 045 8103616 - FAX 045 8102738 E-MAIL: info@legnaghesse realestate.it	
OGGETTO :		TAVOLA :	
OPERA PEREQUATIVA CONTRIBUTO DI SOSTENIBILITÀ SCHEDA NORMA 147 ATO 6		D7	
ELABORATI GRAFICI :			
- STATO DI PROGETTO - PLANIMETRIA CON QUOTE			
VARIE		DATA : GIUGNO 2013	
IL COMMITTENTE	IL COSTRUTTORE	IL PROGETTISTA	IL DIRETTORE LAVORI
PROGETTISTI: ING. ILARIO ROSSI		Via N. Bizio n° 9 - 37036 S. Martino Buon Albergo (VR) - TEL./FAX: 045 4540141	
ING. FRANCESCO AVESANI		Via G. Zanatello n° 2 - 37124 Verona - TEL. 329 5677482	
Disegnatore:		Nome File:	
A termini di legge e' proibito riprodurre o trasferire a terzi il presente disegno			