

ISTANZA DI APPROVAZIONE DI PIANO URBANISTICO ATTIVATO DI INIZIATIVA PRIVATA DENOMINATO "P.U. MATTEARANA" PER LA REALIZZAZIONE DI UN FABBRICATO A DESTINAZIONE COMMERCIALE E APPROVAZIONE PROGETTO PRELIMINARE DELLA RELATIVA OPERA PRECEDUTA DI C.U. ALLA SCHEDA NORMA 141 ARTO 6

INTERVENTO SITO NEL COMUNE DI VERONA, LOC. S.MICHELE, TRA LE VIE MATTEARANA, M.TI LESINI E RÖDWEIER

SOGGETTO ATTUATORE:

 **LEGNAGHESE
REAL ESTATE
SVILUPPO
IMMOBILIARE**

LEGNAGHESE REAL ESTATE S.P.A.
VIA L. PANCINELLO 68 37139 VERONA
TEL. 045 8103616 - FAX 045 8102738
E-mail: info@legnaghese.realestate.it

OGGETTO :	TAVOLA :
PIANO URBANISTICO ATTUATIVO - OPERE DI URBANIZZAZIONE	072

- PLANIMETRIA CON INDIVIDUAZIONE QUOTE DI PROGETTO
- SEZIONI STATO DI PROGETTO

SCALA : VARIE

SCALA :	VARIE	DATA :	MARZO 2013
---------	-------	--------	------------


--

[illegible]

PROGETTISTA: ING. ILARIO ROSSI
Via M. Sisto n° 9 - 37036 S. Martino Buon Albergo (VR)
TEL - FAX: 045 4540242




Designator:	Nome File:
-------------	------------


PLANIMETRIA CON INDIVIDUAZIONE DELLE QUOTE DI PROGETTO
SCALA 1:500




LEGENDA

 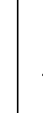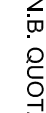
- | | |
|--|--|
|  | DESTINAZIONE IMBITO DELLO UTILIZZAZIONE SUPERFICIE mq 13.068,97 |
|  | INDIVIDUALIZZAZIONE IMBITO OGGETTO DI IPOTECHE RELATIVE AL CONTRIBUTO DI RIPARTIZIONE E/O IMBITO PER IL CONTRIBUTO DI RIPARTIZIONE |
LEGEND.


- | | | |
|---|------------------|----------------------------------|
|  | <p>SCAVI</p> | <p>SEZIONE STATO DI PROGETTO</p> |
|  | <p>REINTEPRI</p> | <p>SEZIONE STATO ATTUALE</p> |
|  | | |
|  | | |
|  | | |

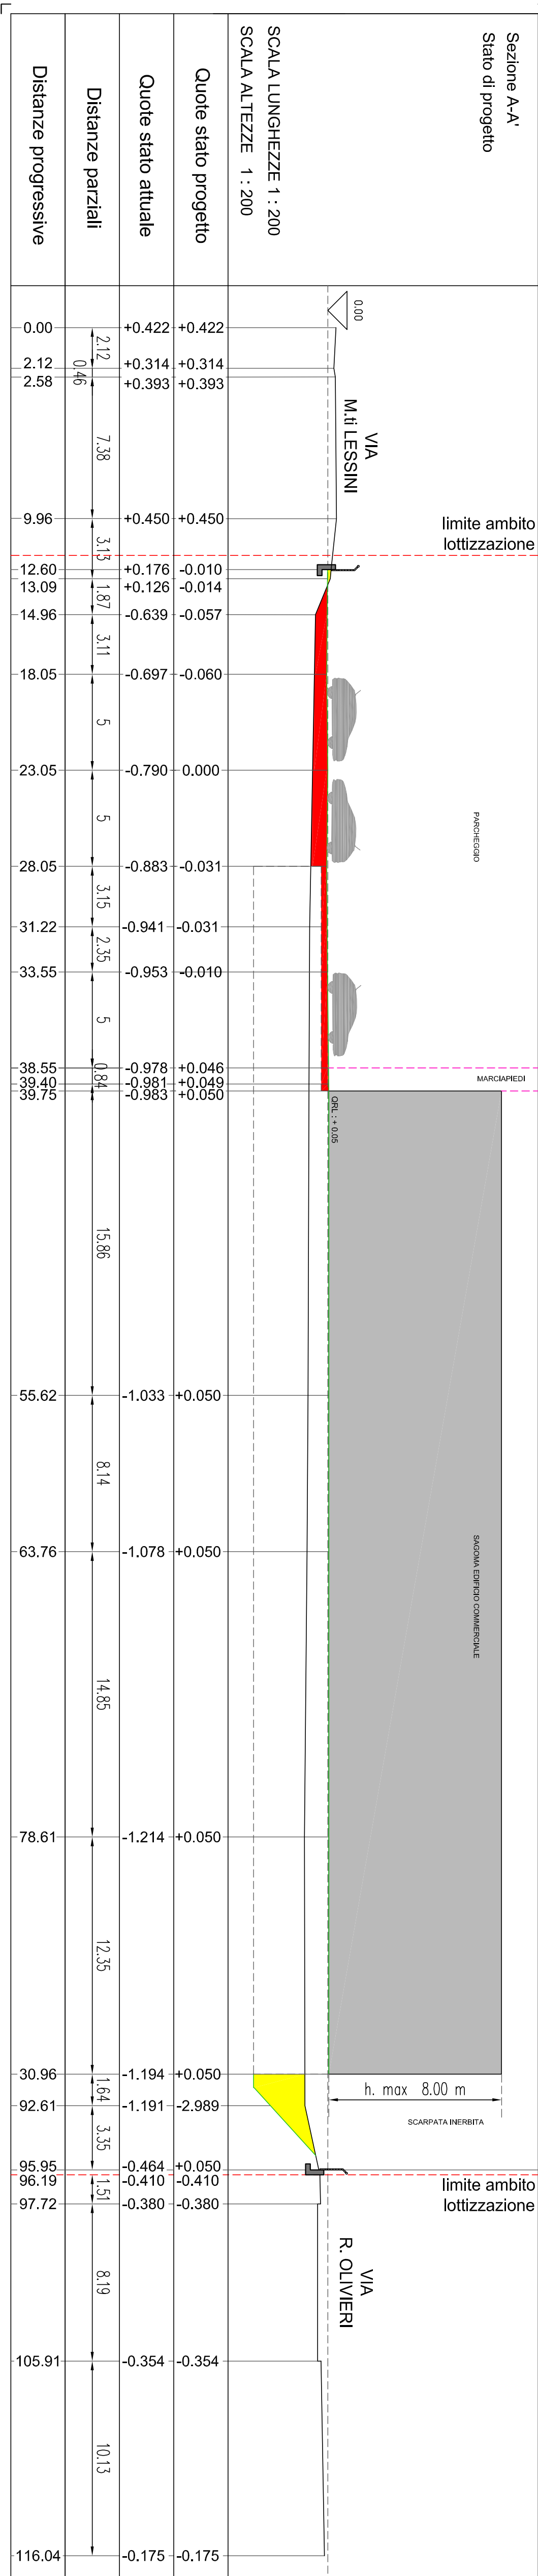

Stato di progetto

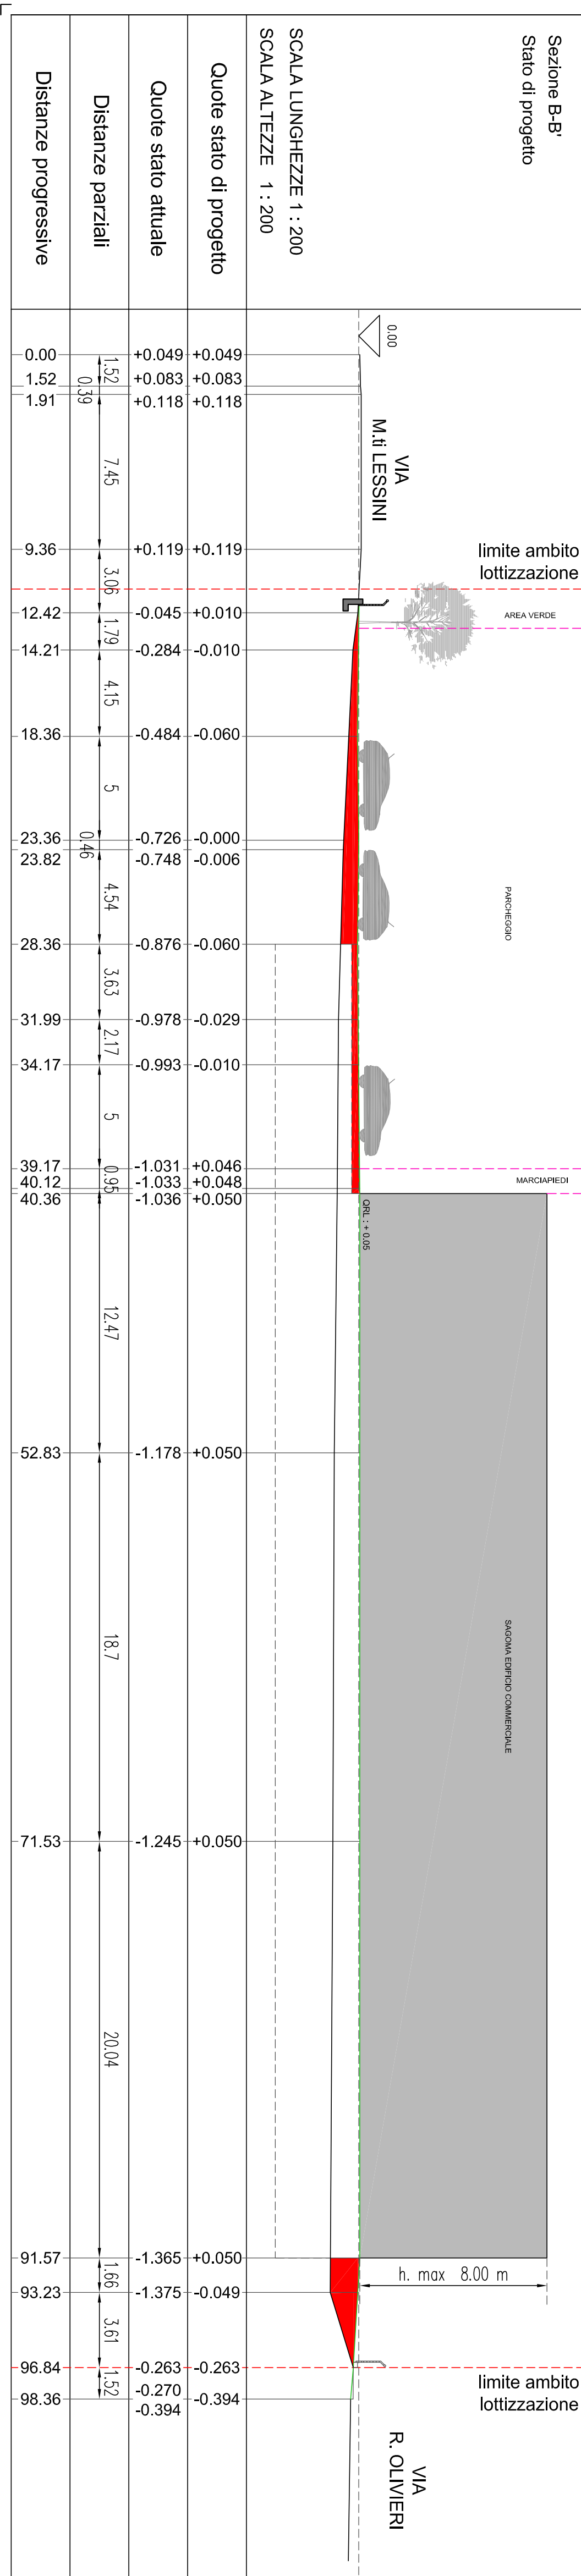

Stato di progetto

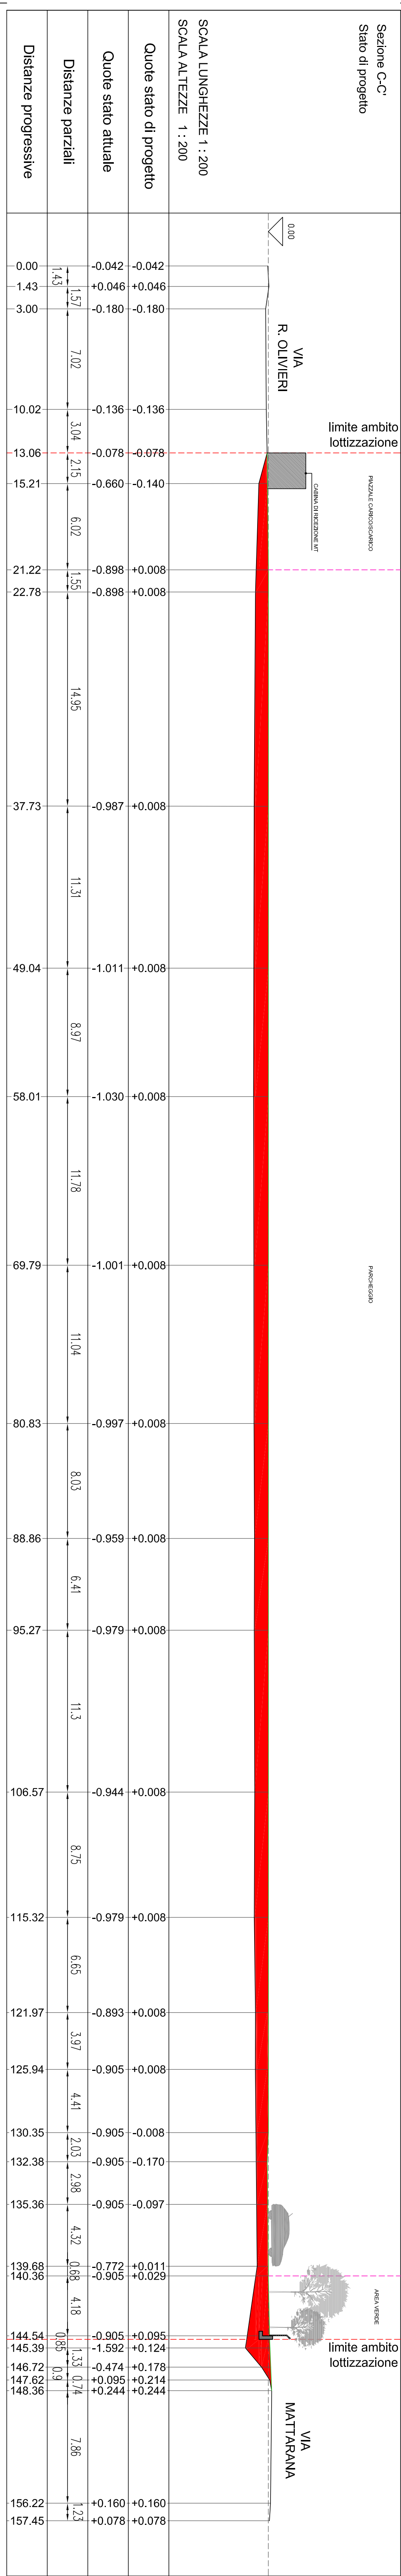

Stato di progetto

