


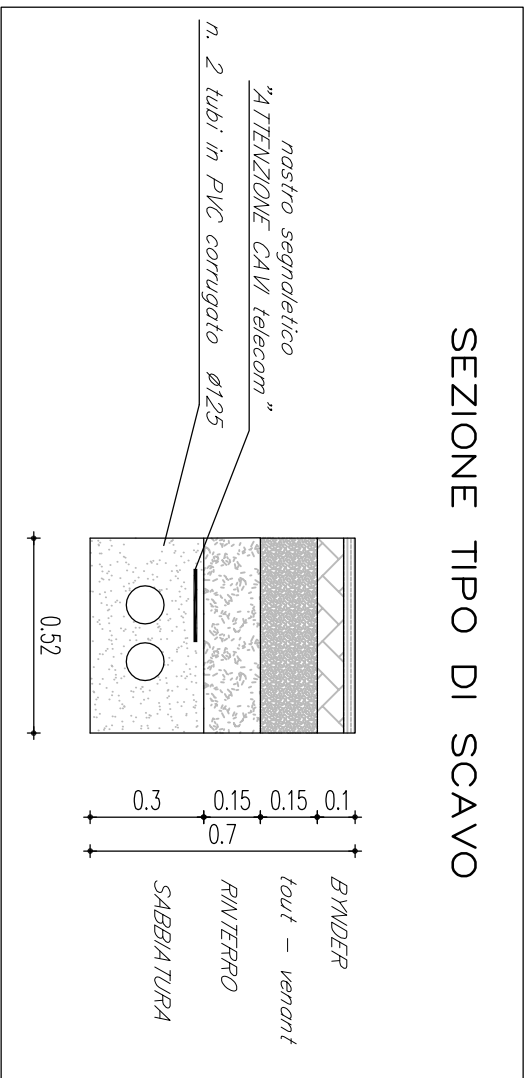

LEGENDA


- RETE TELECOM ESISTENTE
- CANALIZZAZIONI DI PROGETTO IN TUBO CORRUGATO n°2 PVC DA 125 mm.
- POZZETTO 125x80 (VEDI PARTICOLARE)



Particolare pozzetto e chiusura

Chiusura Ø60x120 acciaio, 2 barre filettate classe 12.9 M10
Chiusura Ø60x120 acciaio, 2 barre filettate classe 12.9 M10
con contropiastrina e bullone.
125x80 in PVC corrugato Ø125
125x80 in PVC corrugato Ø125

Pozzetto 125x80 prefabbricato in calcestruzzo
Il pozzetto è di tipo a cassetto, con base e laterali di
acciaio zincato e di spessore 3 mm.

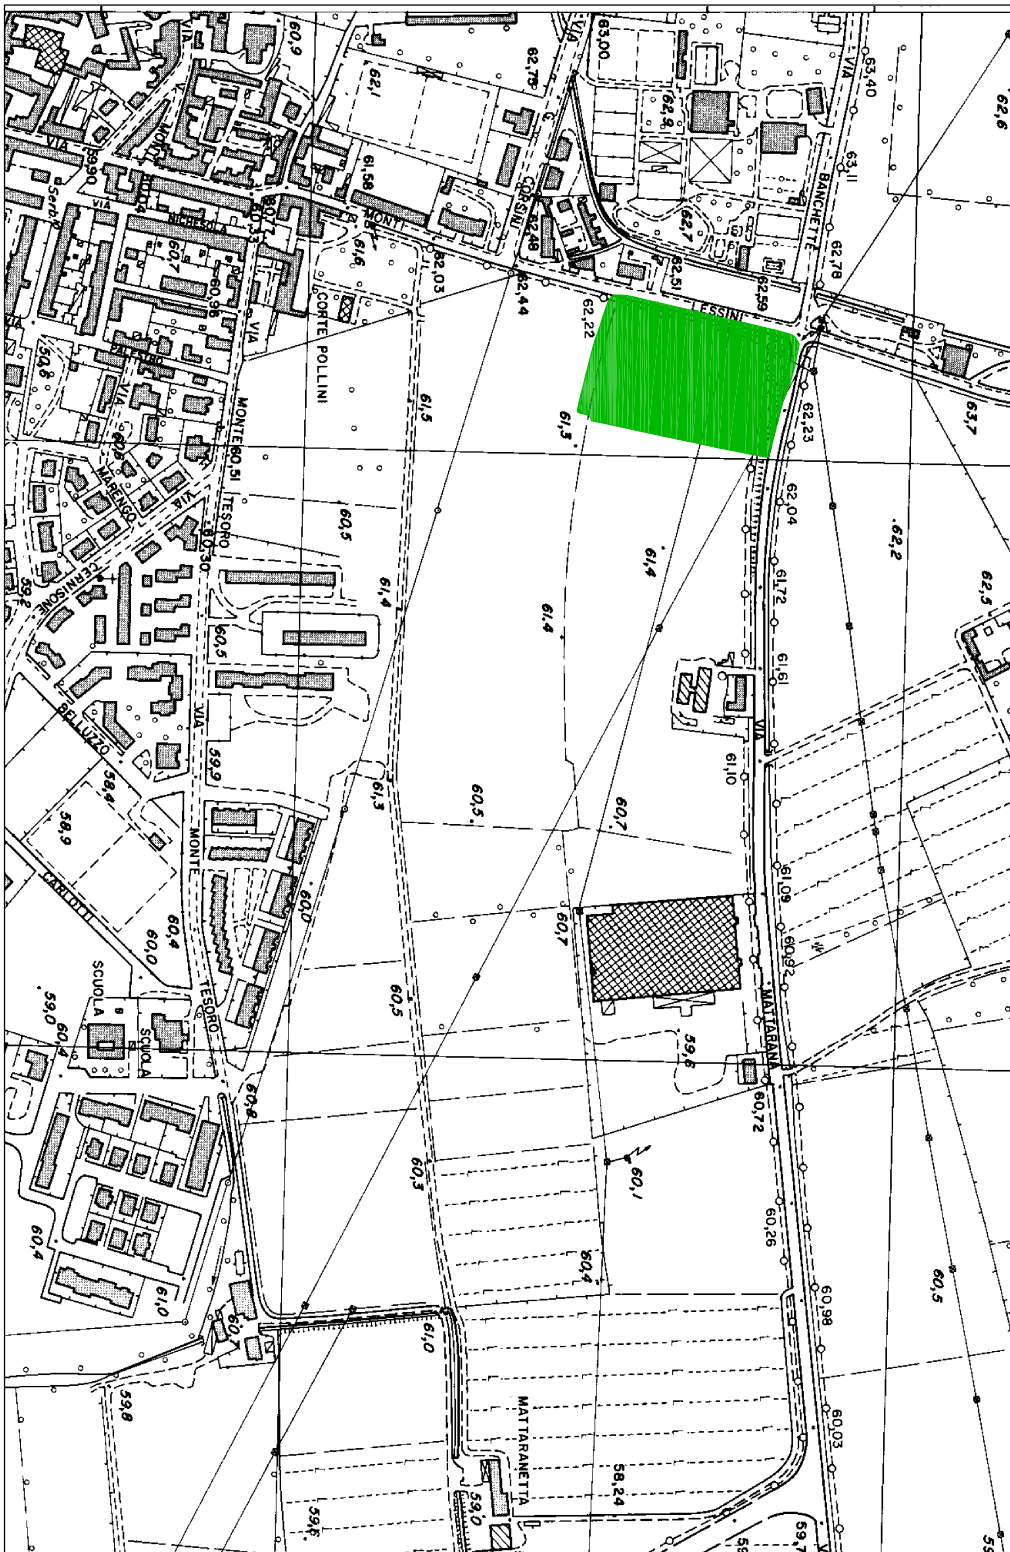

ESTRATTO ORTOFOTO



REGIONE VENETO	PROVINCIA DI VERONA
COMUNE DI VERONA	
ISTANZA DI APPROVAZIONE DI PIANO URBANISTICO ATTUATIVO DI INIZIATIVA PRIVATA DENOMINATO "PIÙ MATTARANA" PER LA REALIZZAZIONE DI UN FABBRICATO A DESTINAZIONE COMMERCIALE E APPROVAZIONE PROGETTO PRELIMINARE DELLA RELATIVA OPERA PEREQUATIVA DI CUI ALLA SCHEDE NORMA 147 ATO 6 INTERVENTO SITO NEL COMUNE DI VERONA, LOC. S. MICHELE, TRA LE VIE MATTARANA, M.TI LESSINI E ROLIVIERI.	
SOGGETTO ATTUATORE: LEGNACCHESI REAL ESTATE S.P.A. Sviluppo Immobiliare VIA L. PANICALDO 68 - 37138 VERONA TEL. 045 8103616 - FAX 045 8102738 E-MAIL: info@legnacchesirealestate.it	
OGGETTO : PIANO URBANISTICO ATTUATIVO - OPERE DI URBANIZZAZIONE	
TAVOLA : 09.10	
ELABORATI GRAFICI : - RETE TELECOM	
SCALA : VARE	
IL COMMITTENTE	IL COSTRUTTORE
IL PROGETTISTA	IL DIRETTORE LAVORI
DATA : MARZO 2013	
PROGETTISTA: ING. ILARIO ROSSI	
Via L. Bizio n° 9 - 37056 S. Martino Buon Albergo (VR) TEL. 0445 6456440143	
Disegnatore: A. Tassinari	
A. Tassinari	