



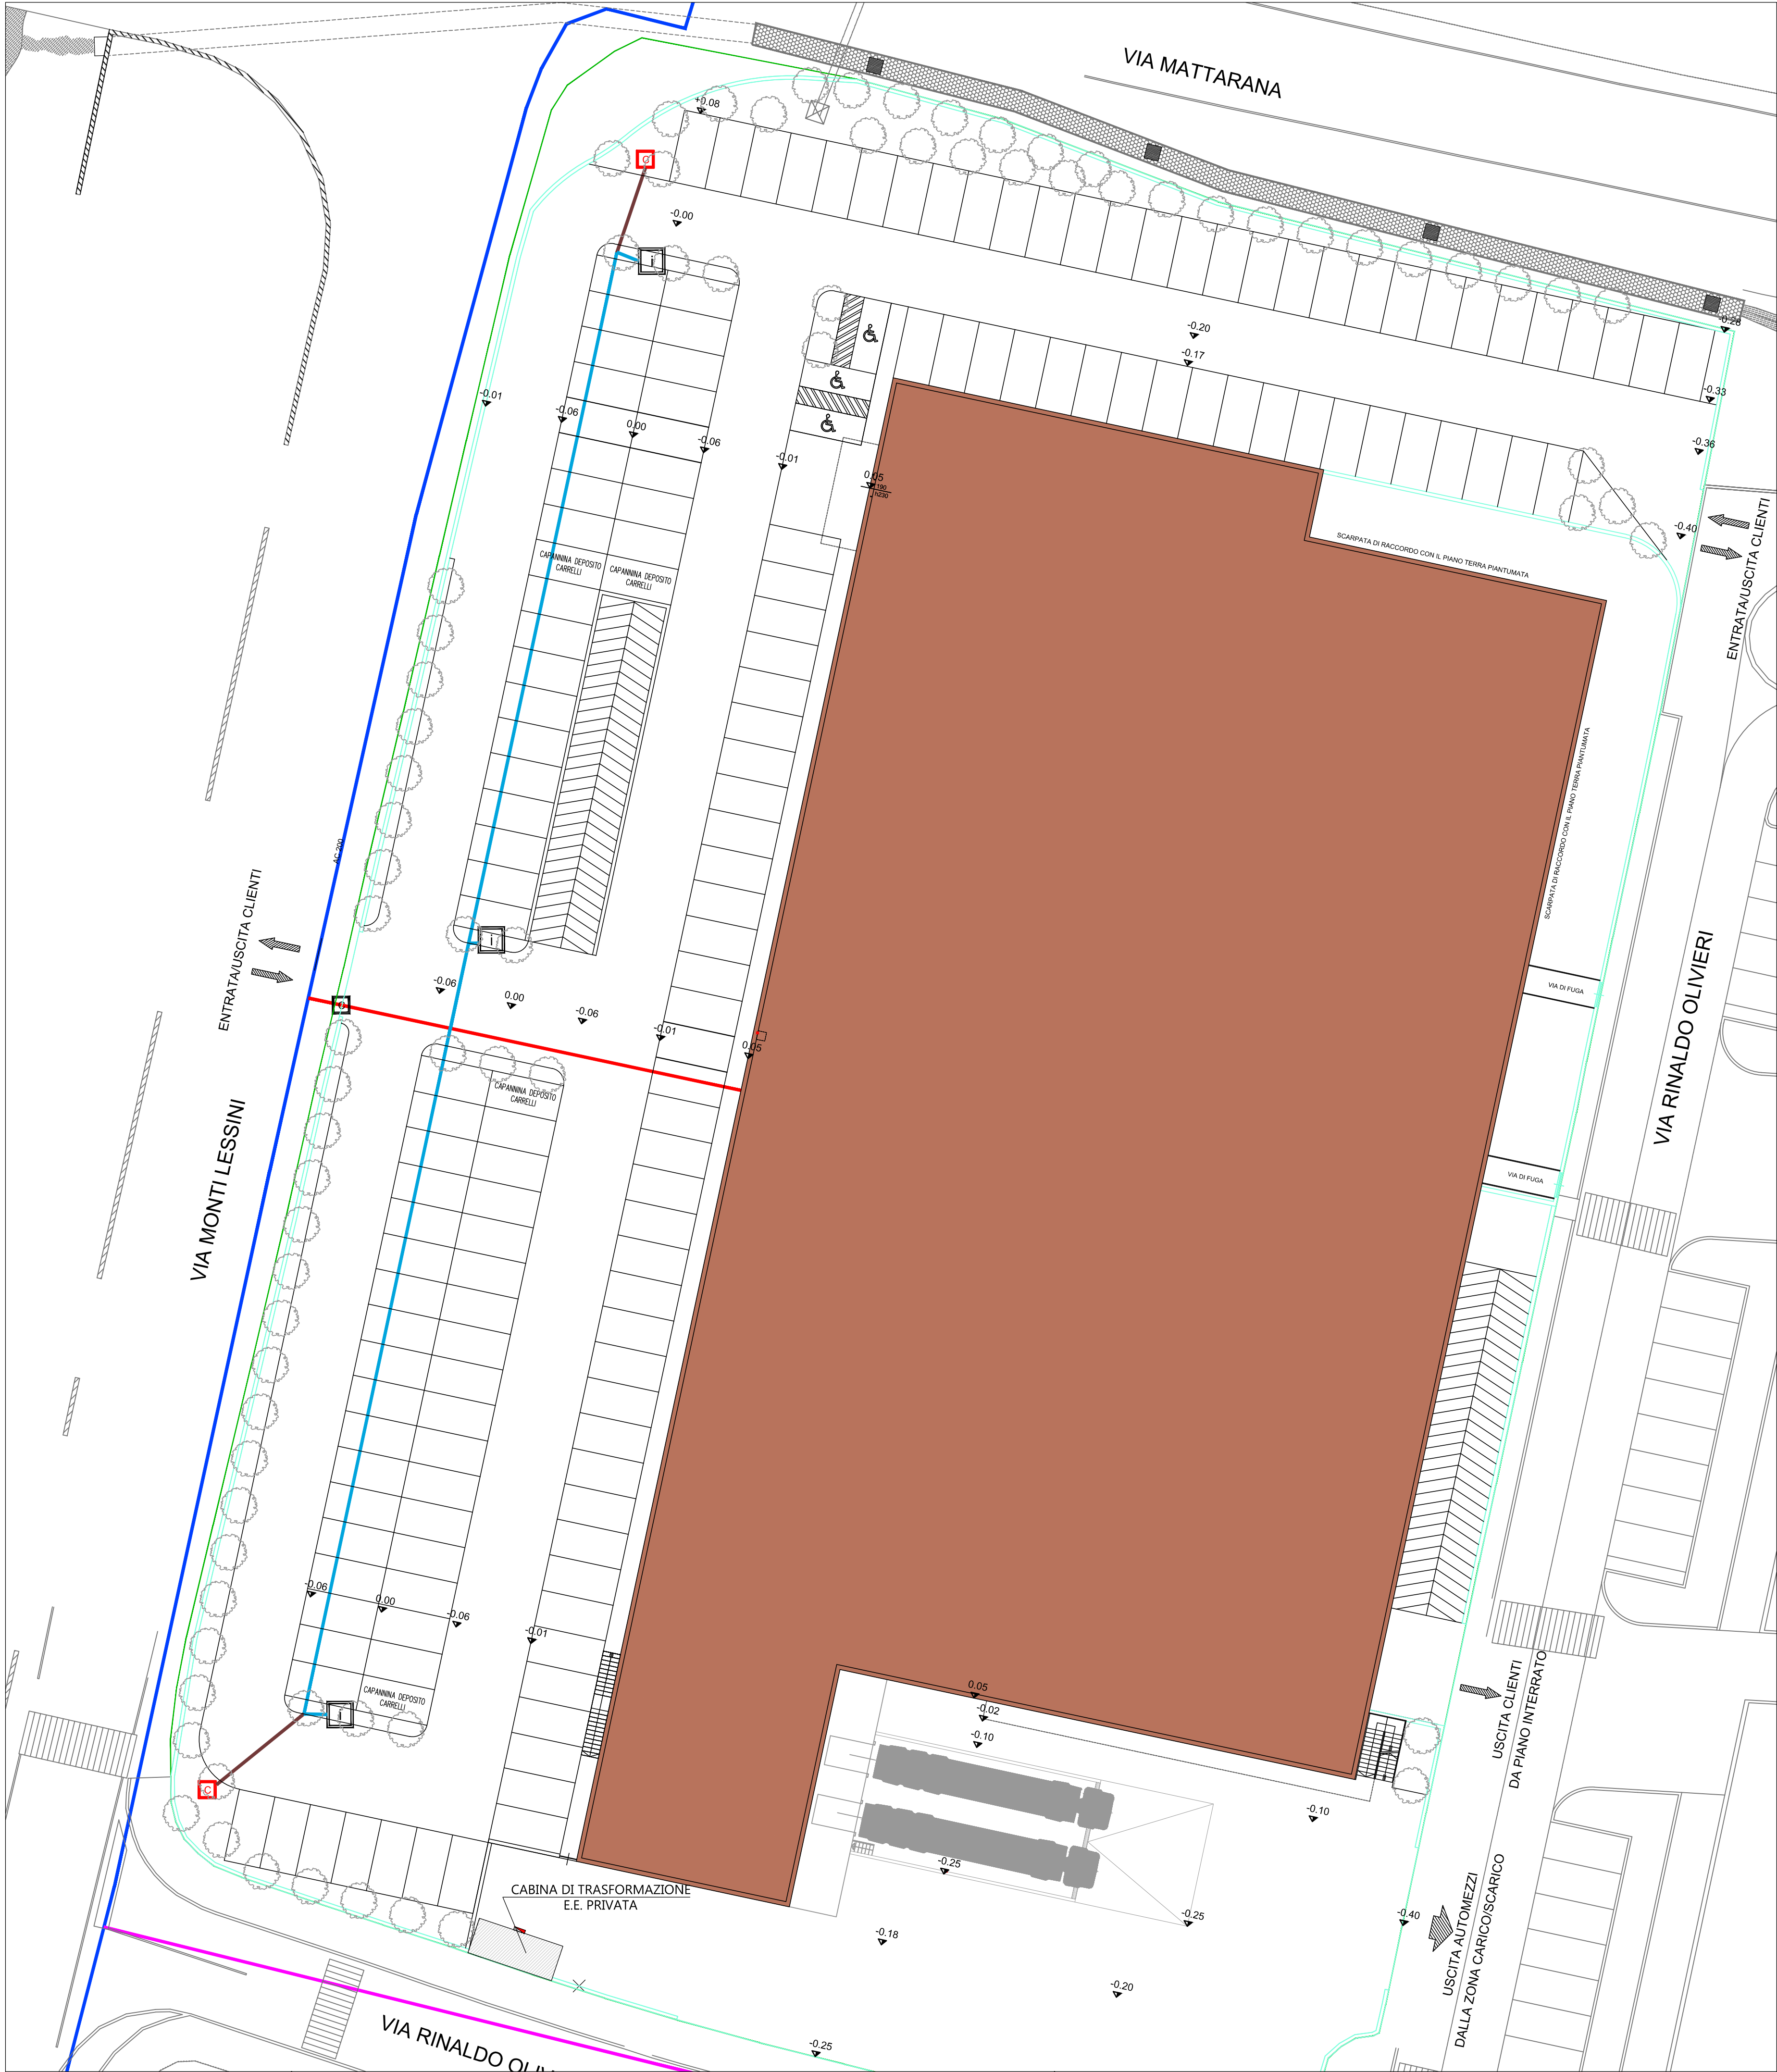

LEGENDA

- idrante soprasuolo
- pozzetto contatore
- pozzetto predisposizione irrigazione
- condotta esistente acciaio ø200
- condotta esistente PEAD ø110
- condotta di progetto ø 110 mm
- condotta di progetto ø 90 mm
- condotta di progetto ø 63 mm


PARTICOLARE COSTRUTTIVO IDRANTE SOPRASUOLO

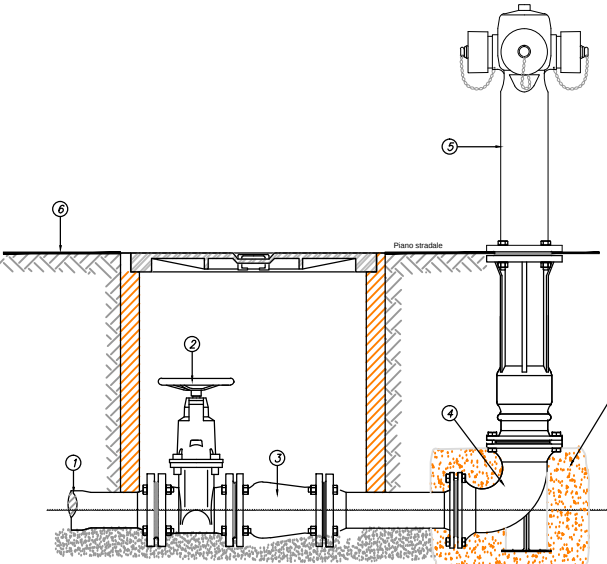

COMPONENTI TECNICI


- 1) Valvola in ottone
- 2) Valvola a sfera in ottone e corpo in ghisa
- 3) Valvola di non ritorno tipo "Trompett"
- 4) Carro Estingueur con ruote a 360°
- 5) Idrante soprasuolo
- 6) Cilindro "100/200" mm (cilindro estingueur)
- 7) Scudo in CLS

POSA DI CONDOTTE D'ACQUEDOTTO
SEZIONE TIPO DI SCAVO SU STRADA COMUNALE

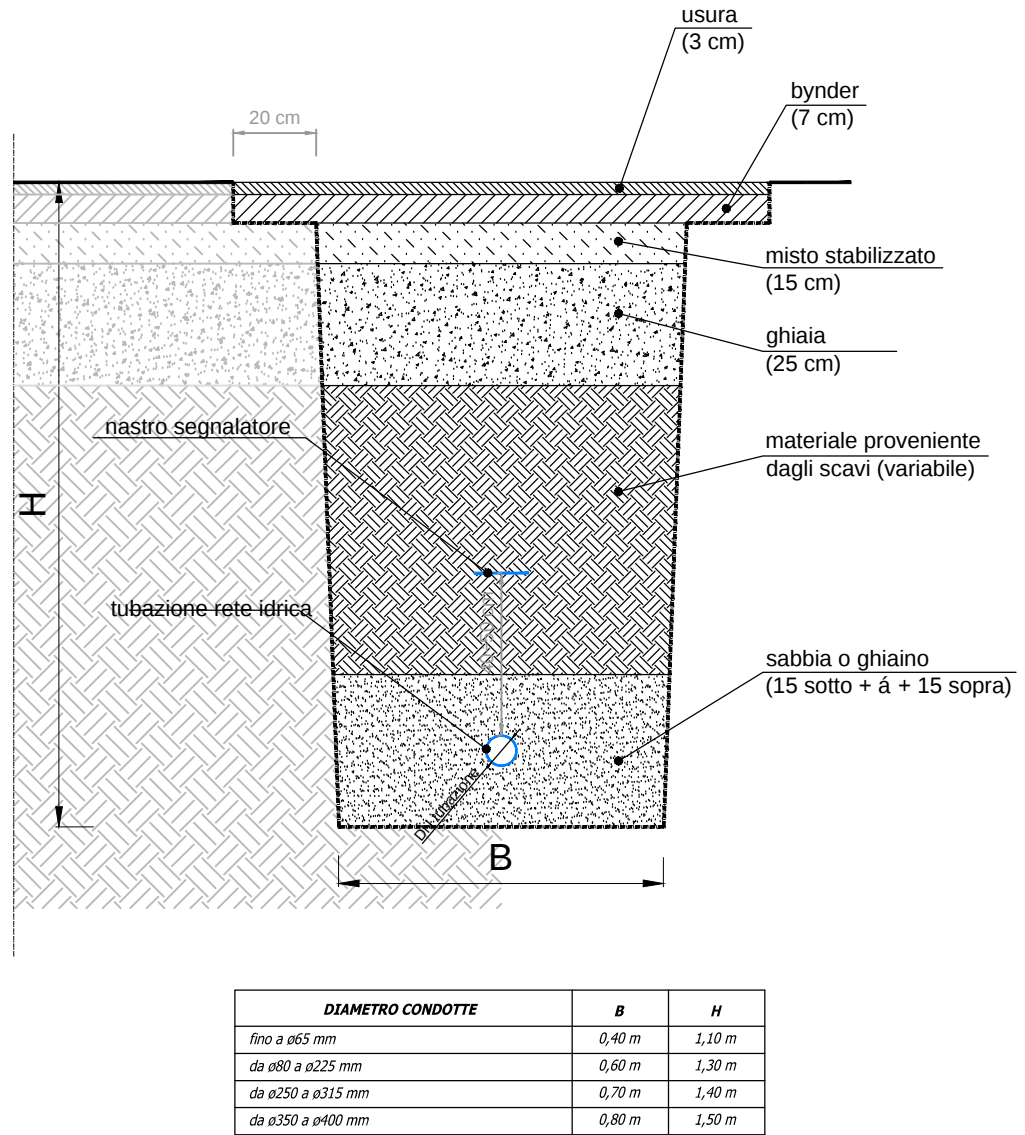

INCLINAZIONE PARETI DELLO SCAVO: in base alla natura e consistenza del terreno (convenzionalmente pari a 0°)
LETTO DI POSA: 15 cm di sabbia o ghiaietto sotto la tubazione
RICOPRIMENTO: 15 cm oltre la generatrice superiore della tubazione


PARTICOLARE ALLACCIO ALLA RETE IDRICA
(su tubazione esistente in PVC, acciaio, fibrocemento, ghisa)

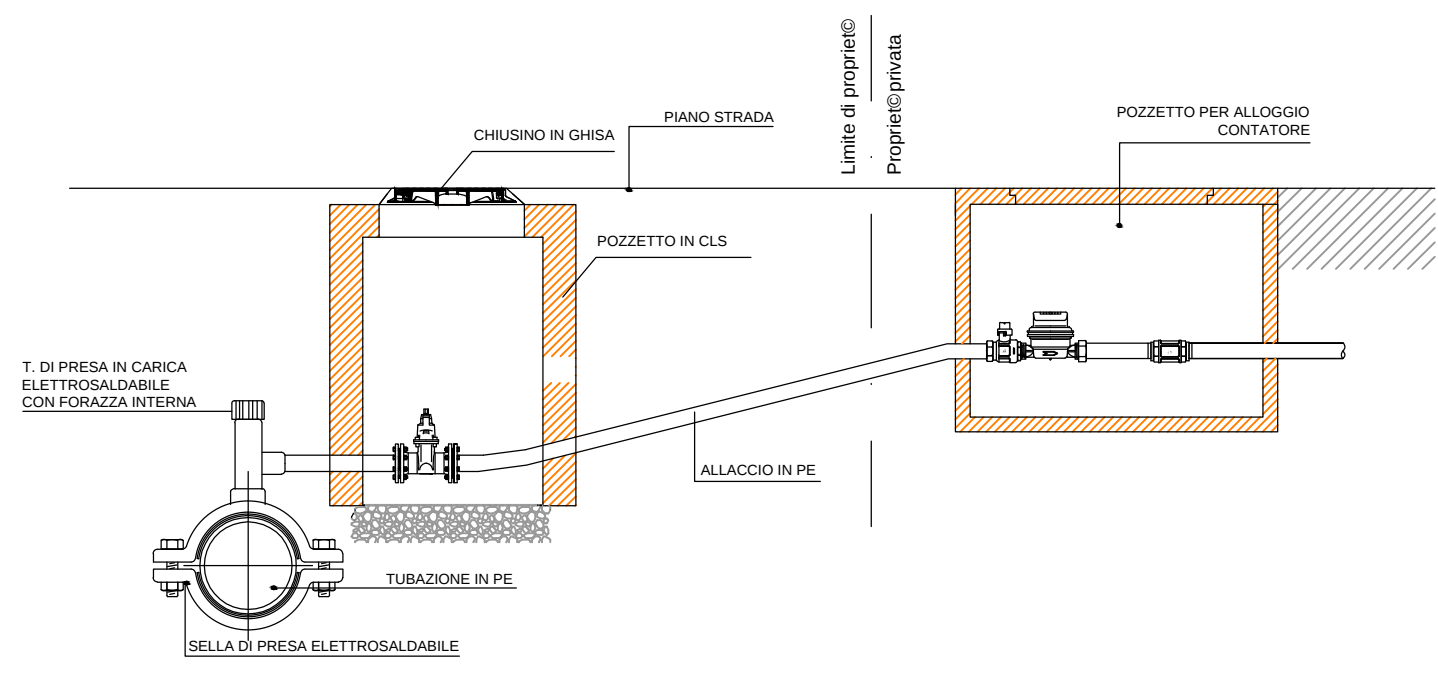

ESTRATTO CARTA TECNICA REGIONALE

Elemento: 124131 "Verona - San Michele"

Scala 1:5000

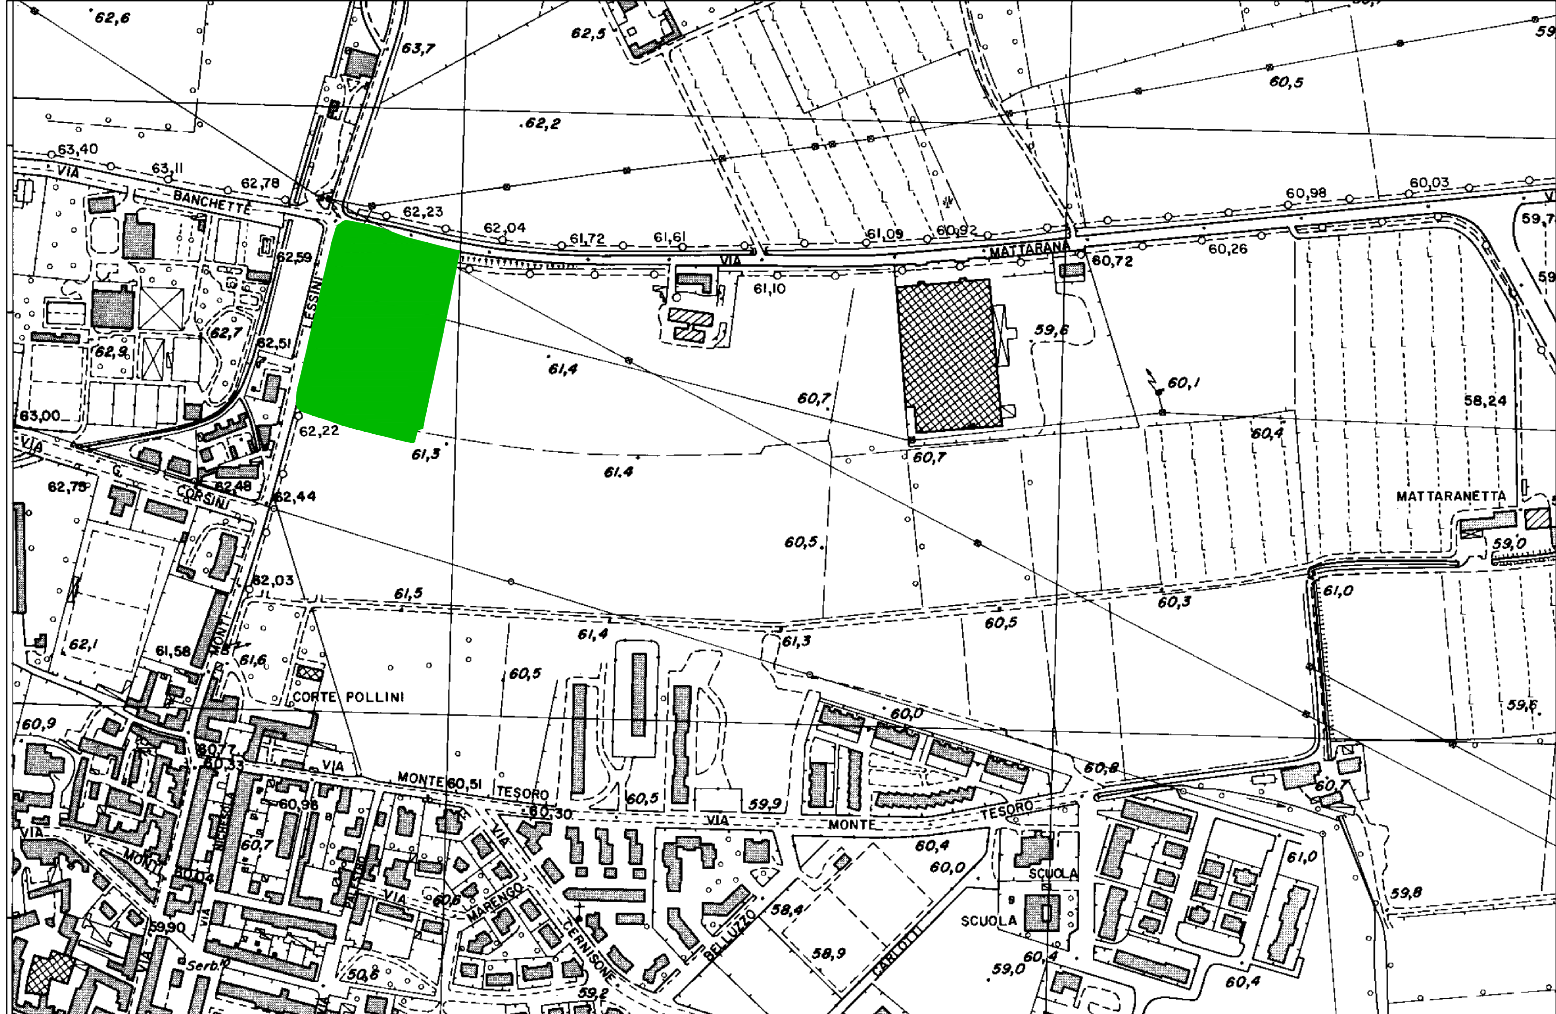

ESTRATTO ORTOFOTO



REGIONE VENETO

PROVINCIA DI VERONA

COMUNE DI VERONA

ISTANZA DI APPROVAZIONE DI PIANO URBANISTICO ATTUATIVO DI INIZIATIVA PRIVATA
DENOMINATO "PIA MATTARNA" PER LA REALIZZAZIONE DI UN FABBRICATO
A DESTINAZIONE COMMERCIALE E APPROVAZIONE PROGETTO PRELIMINARE DELLA
RELATIVA OPERA PEREQUATIVA DI CUI ALLA SCHEDA NORMA 147 ATTO 6

INTERVENTO SITO NEL COMUNE DI VERONA, LOC. S.MICHELE, TRA LE VIE MATTARANA, M.TI
LESSINI E R.OLIVIERI.

SOGGETTO ATTUATORE:

**LEGNAGHESSE
REAL ESTATE
SVILUPPO
IMMOBILIARE** LEGNAGHESSE REAL ESTATE S.P.A.
VIA L. PANCALDO 68 - 37138 VERONA
TEL. 045 8103616 - FAX 045 8102738
E-MAIL: info@legnaghesserealestate.it

OGGETTO :

PIANO URBANISTICO ATTUATIVO - OPERE DI URBANIZZAZIONE

TAVOLA :

09.5

ELABORATI GRAFICI :

- RETE ACQUEDOTTO

SCALA : VARIE

DATA : MARZO 2013

IL COMMITTENTE

IL COSTRUTTORE

IL PROGETTISTA

IL DIRETTORE LAVORI

PROGETTISTA: ING. ILARIO ROSSI

Via N. Bizio n° 9 - 37036 S. Martino Buon Albergo (VR)

Disegnatore:

Nome File:

A termini di legge e' proibito riprodurre o trasferire a terzi il presente disegno