



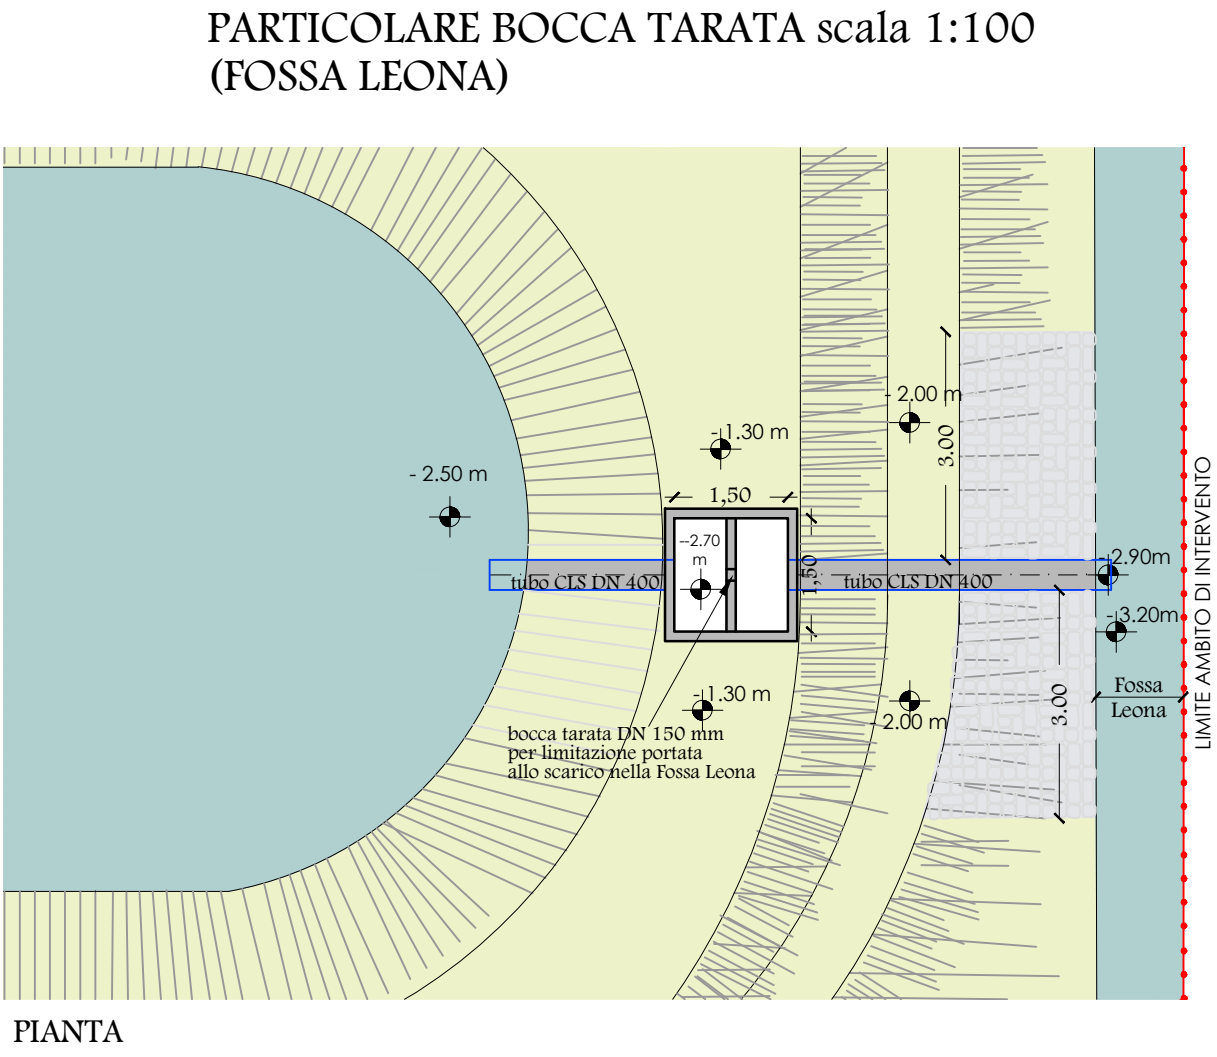


**PIANO URBANISTICO ATTUATIVO
SCHEDA NORMA 159,
VIA DEI TIGLI, MONTORIO VERONESE (VR)**

codice progetto		codice elaborato		data	timbri	scala
121110A		121110A_DA_09E0R01		24 Giugno 2015		1:500
tavola					tavola numero 9E	
Particolari e sezioni tipo						
ver.	oggetto	data	responsabile tecnico progettista			
0.0	1° emissione	04.02.2013	ing. Carlo Alberto Voi			
0.0	2° emissione	27.11.2013	M.A.D.E. Srl			
0.1	3° emissione	24.06.2015	MIND-ARCHITECTURAL-DEVELOPMENT-ENGINEERING			
I-Verona - 37138 - Lungadige Catena, 1						
commitente						
Squaranto Associati						
Architettura - Urbanistica						
Piazza Bucconi n. 15						
Montorio - 37141 - VERONA						

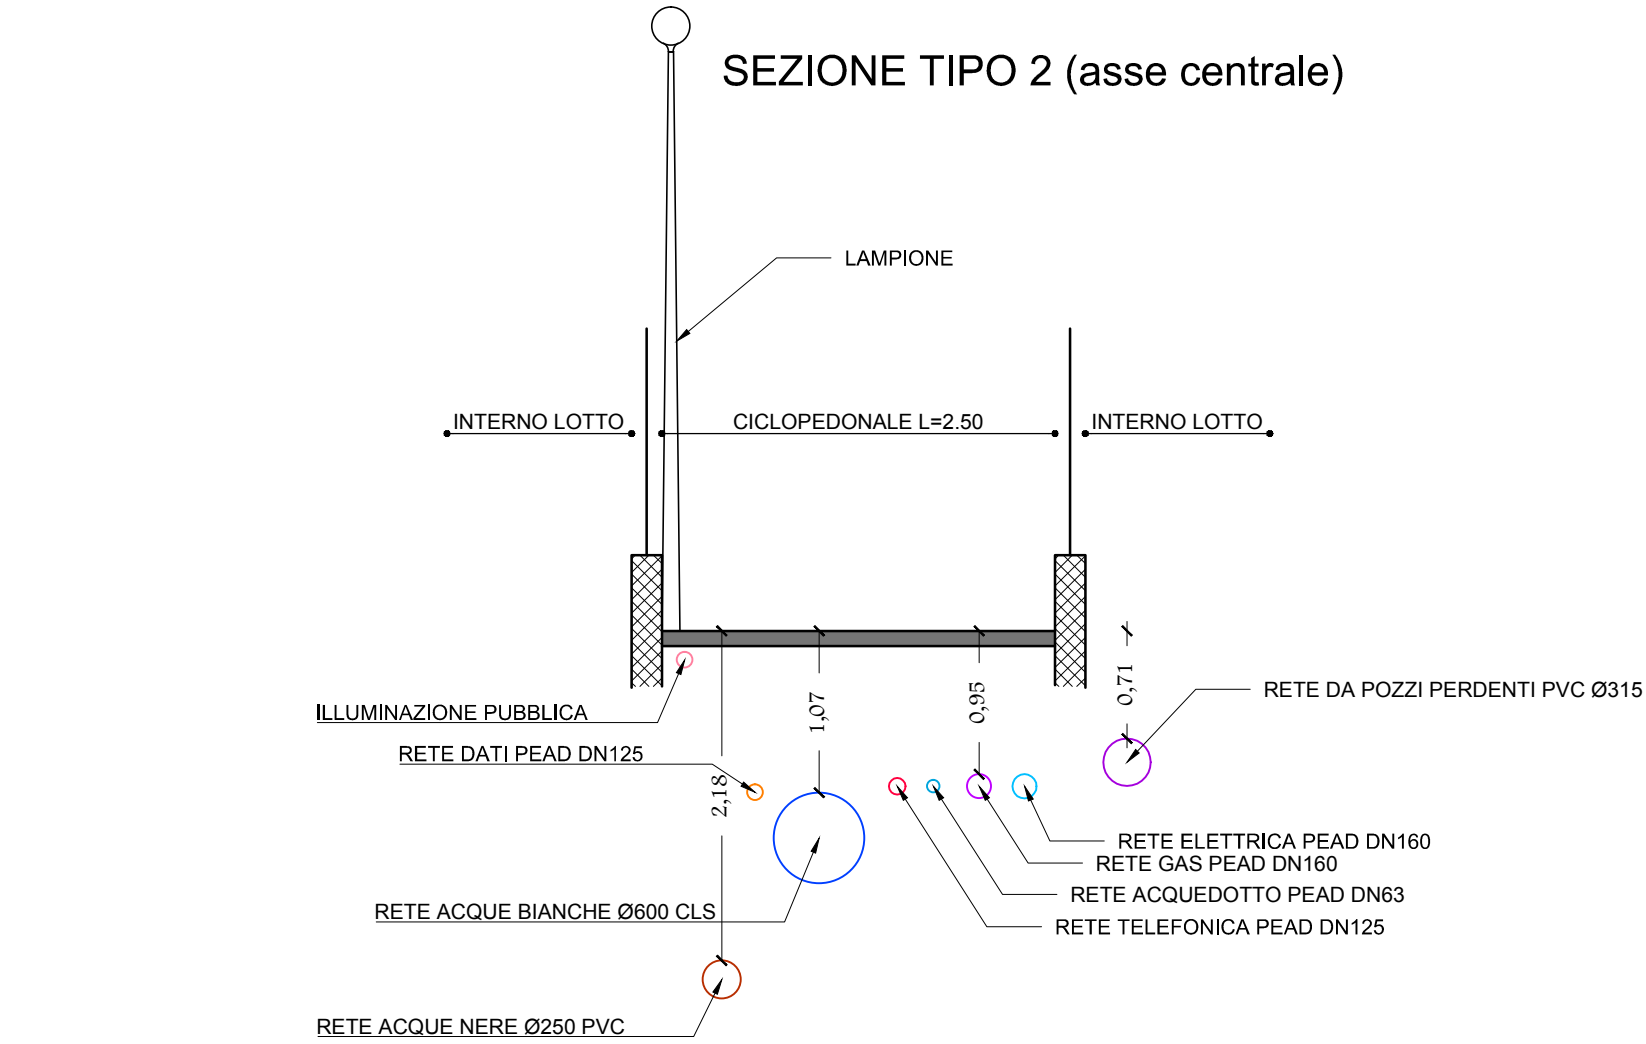


PIANTA

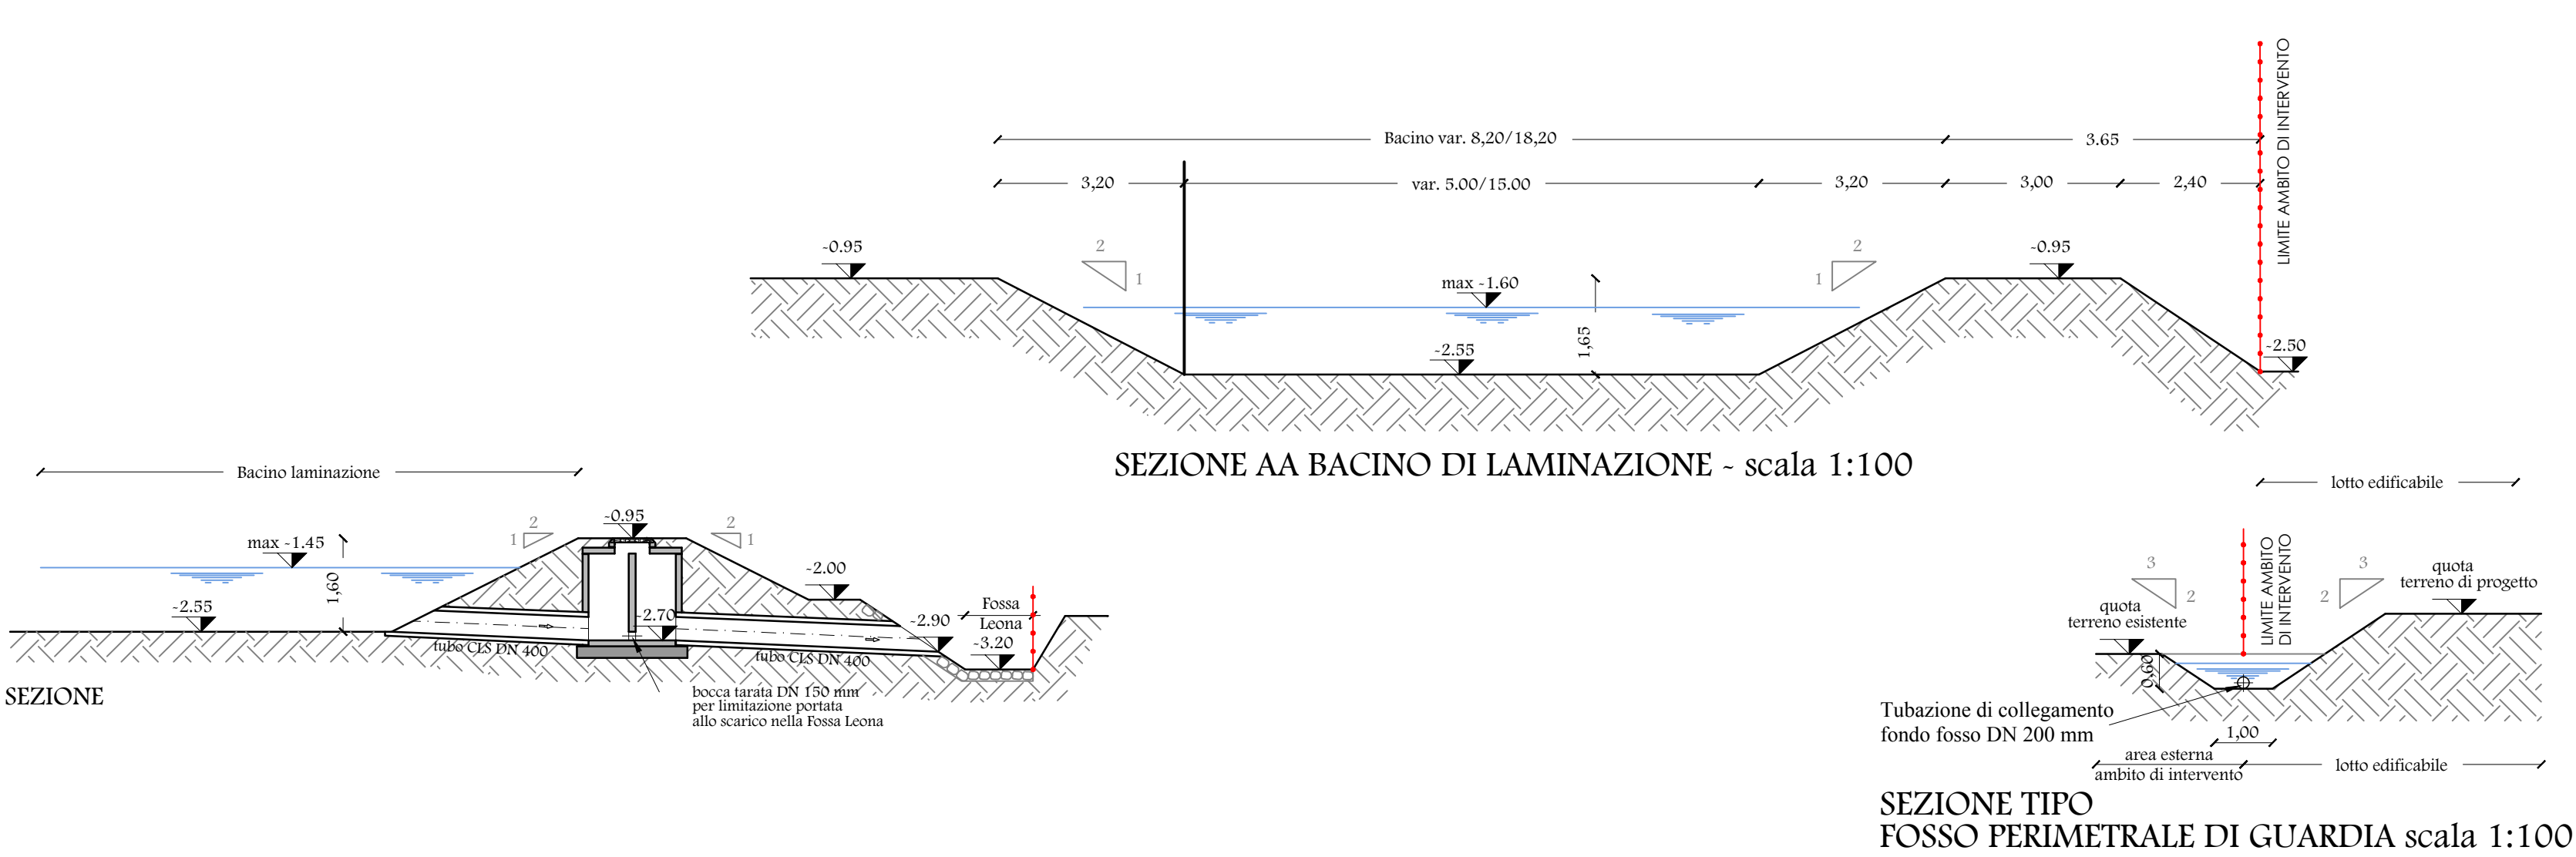


SEZIONI TIPO SCALA 1:50

SEZIONE TIPO 1 (asse ovest)

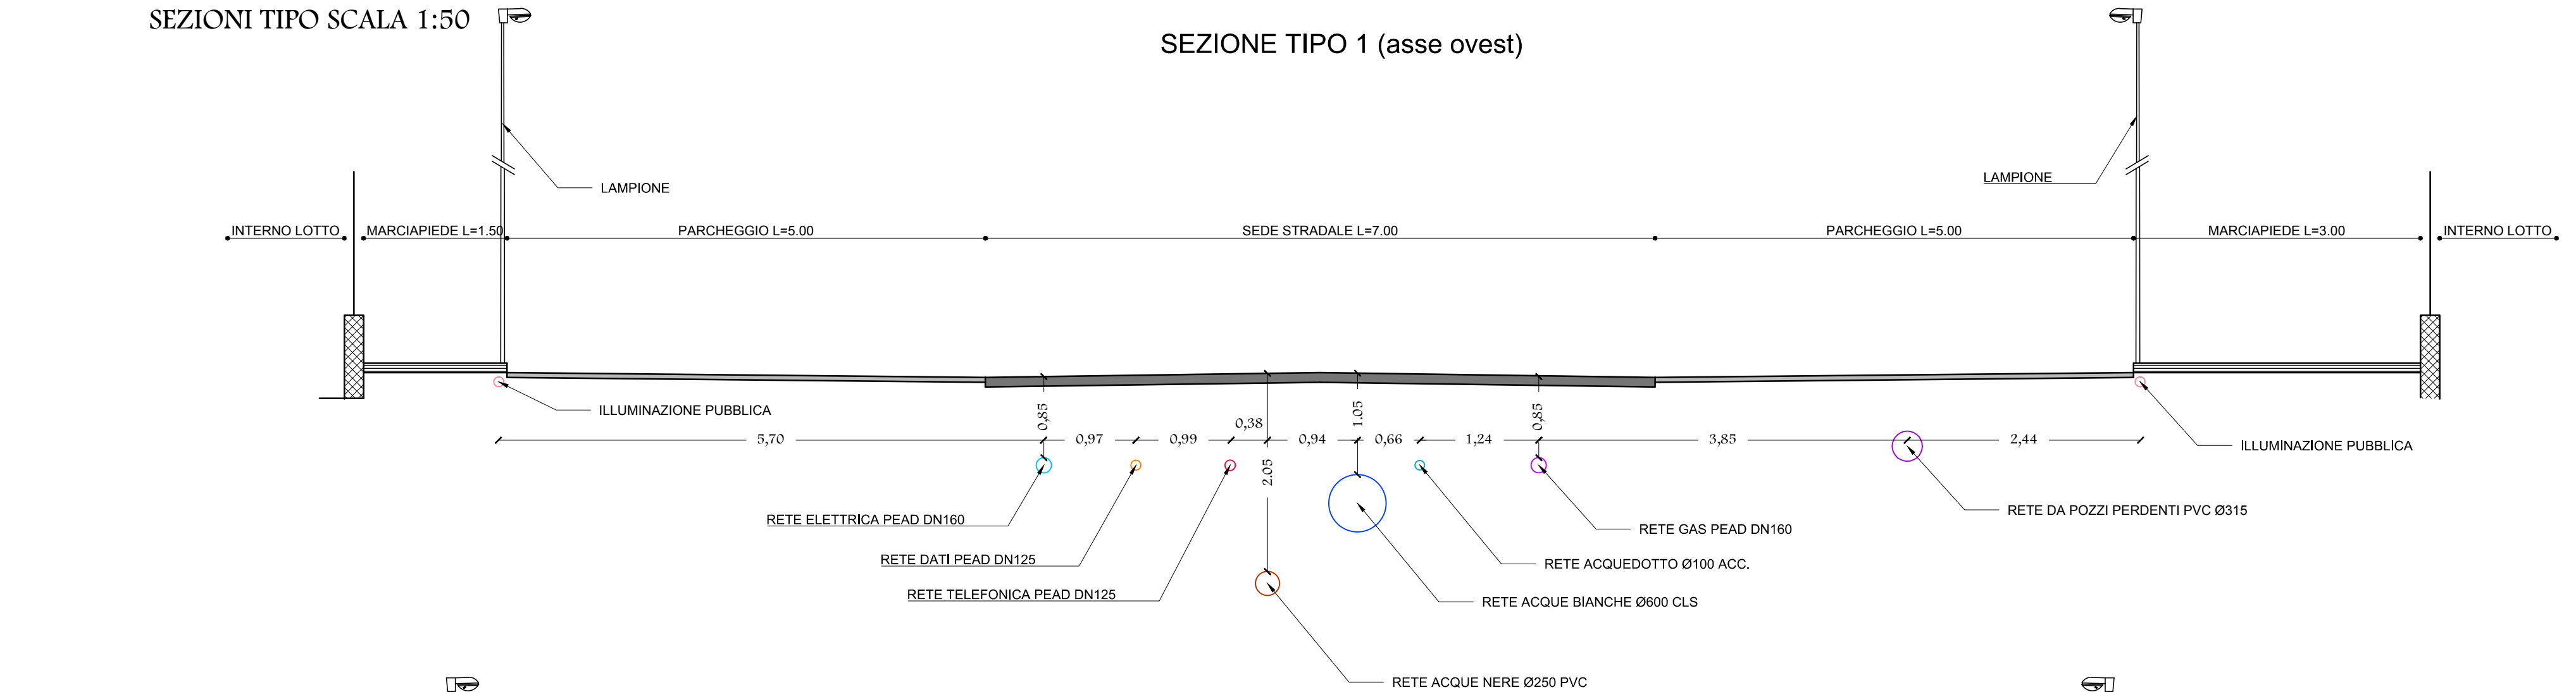

SEZIONE TIPO 3 (asse est)

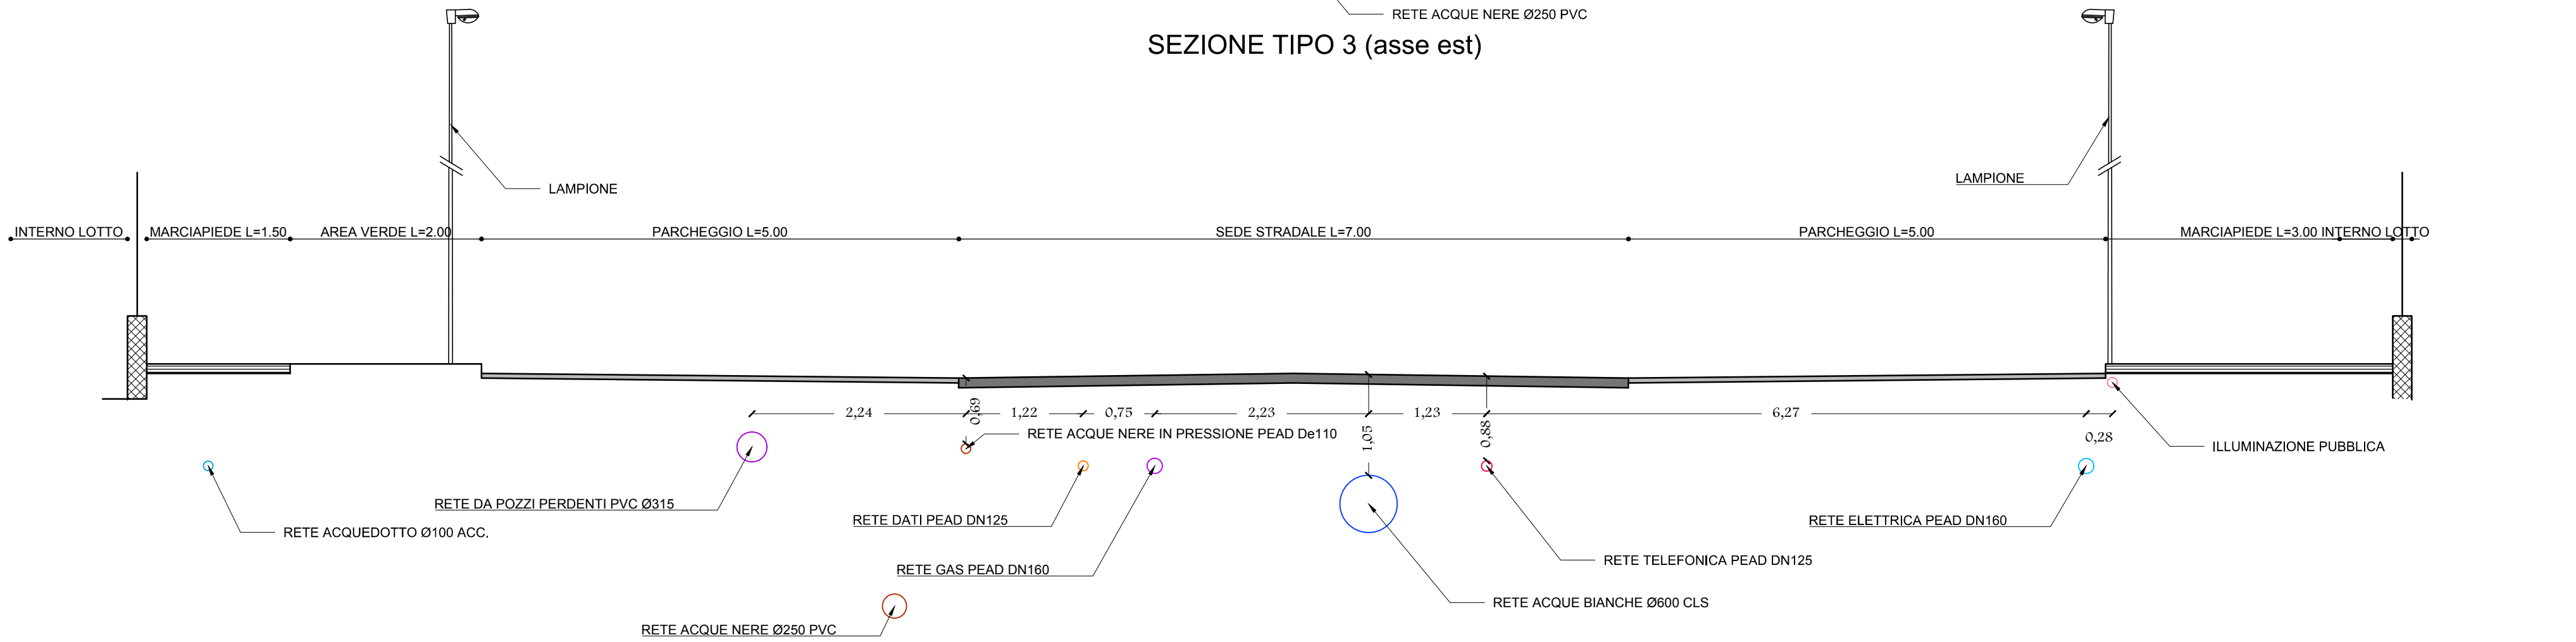

SEZIONE TIPO 4 (asse sud)

