



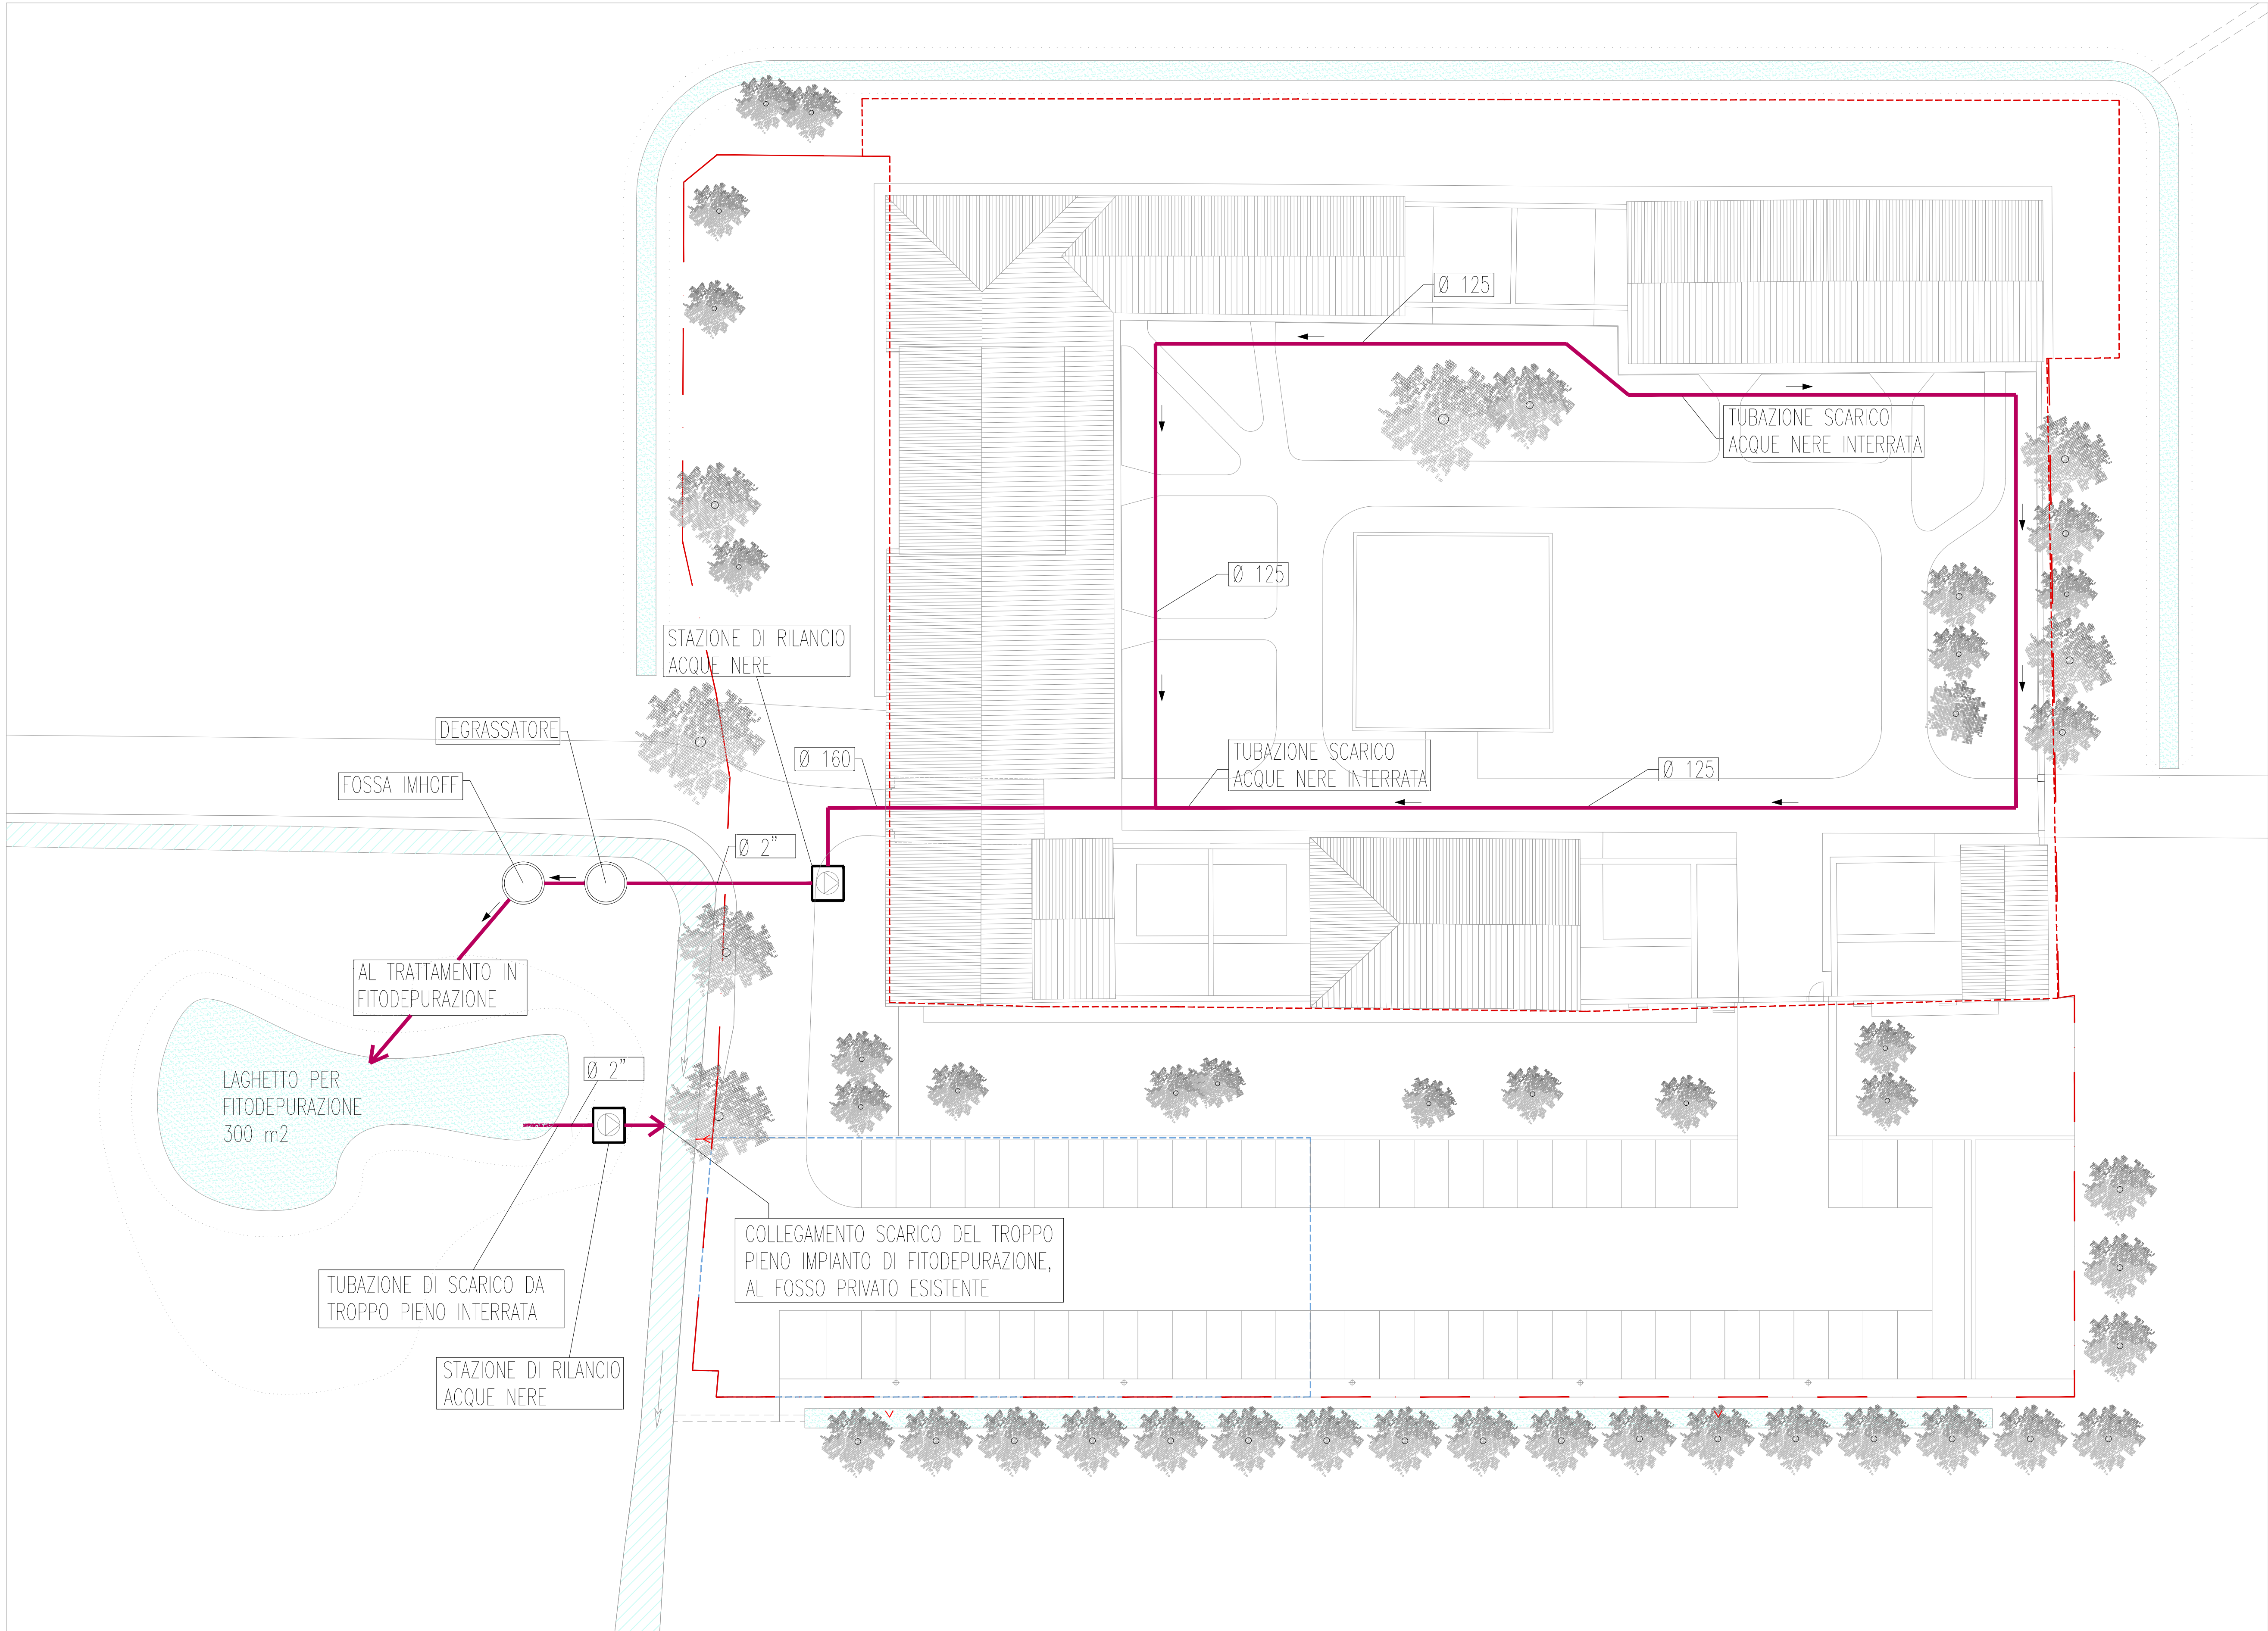

DIMENSIONAMENTO E CARATTERISTICHE RETE ACQUE NERE		
N° ABITANTI TEORICI		
SUL residenziale attuale	= 1890 mq	= 1890/66.7 ab. teorici = 28.33
SUL residenziale Scheda Norma dal cambio d'uso = 2240 mq		= 2240/66.7 ab. teorici = 33.58
		totali n° abitanti teorici = 61.91 ≈ 62
DIMENSIONAMENTO IMPIANTO DI SMALTIMENTO ACQUE NERE		
N° ABITANTI EQUIVALENTI = 70 < 2.000 a.e.		
PORTATA NOMINALE MASSIMA SCARICHI = 16.2 m3/h		
<u>CARATTERISTICHE ACQUA SMALTITA : idonea per scarico in ACQUE SUPERFICIALI</u>		

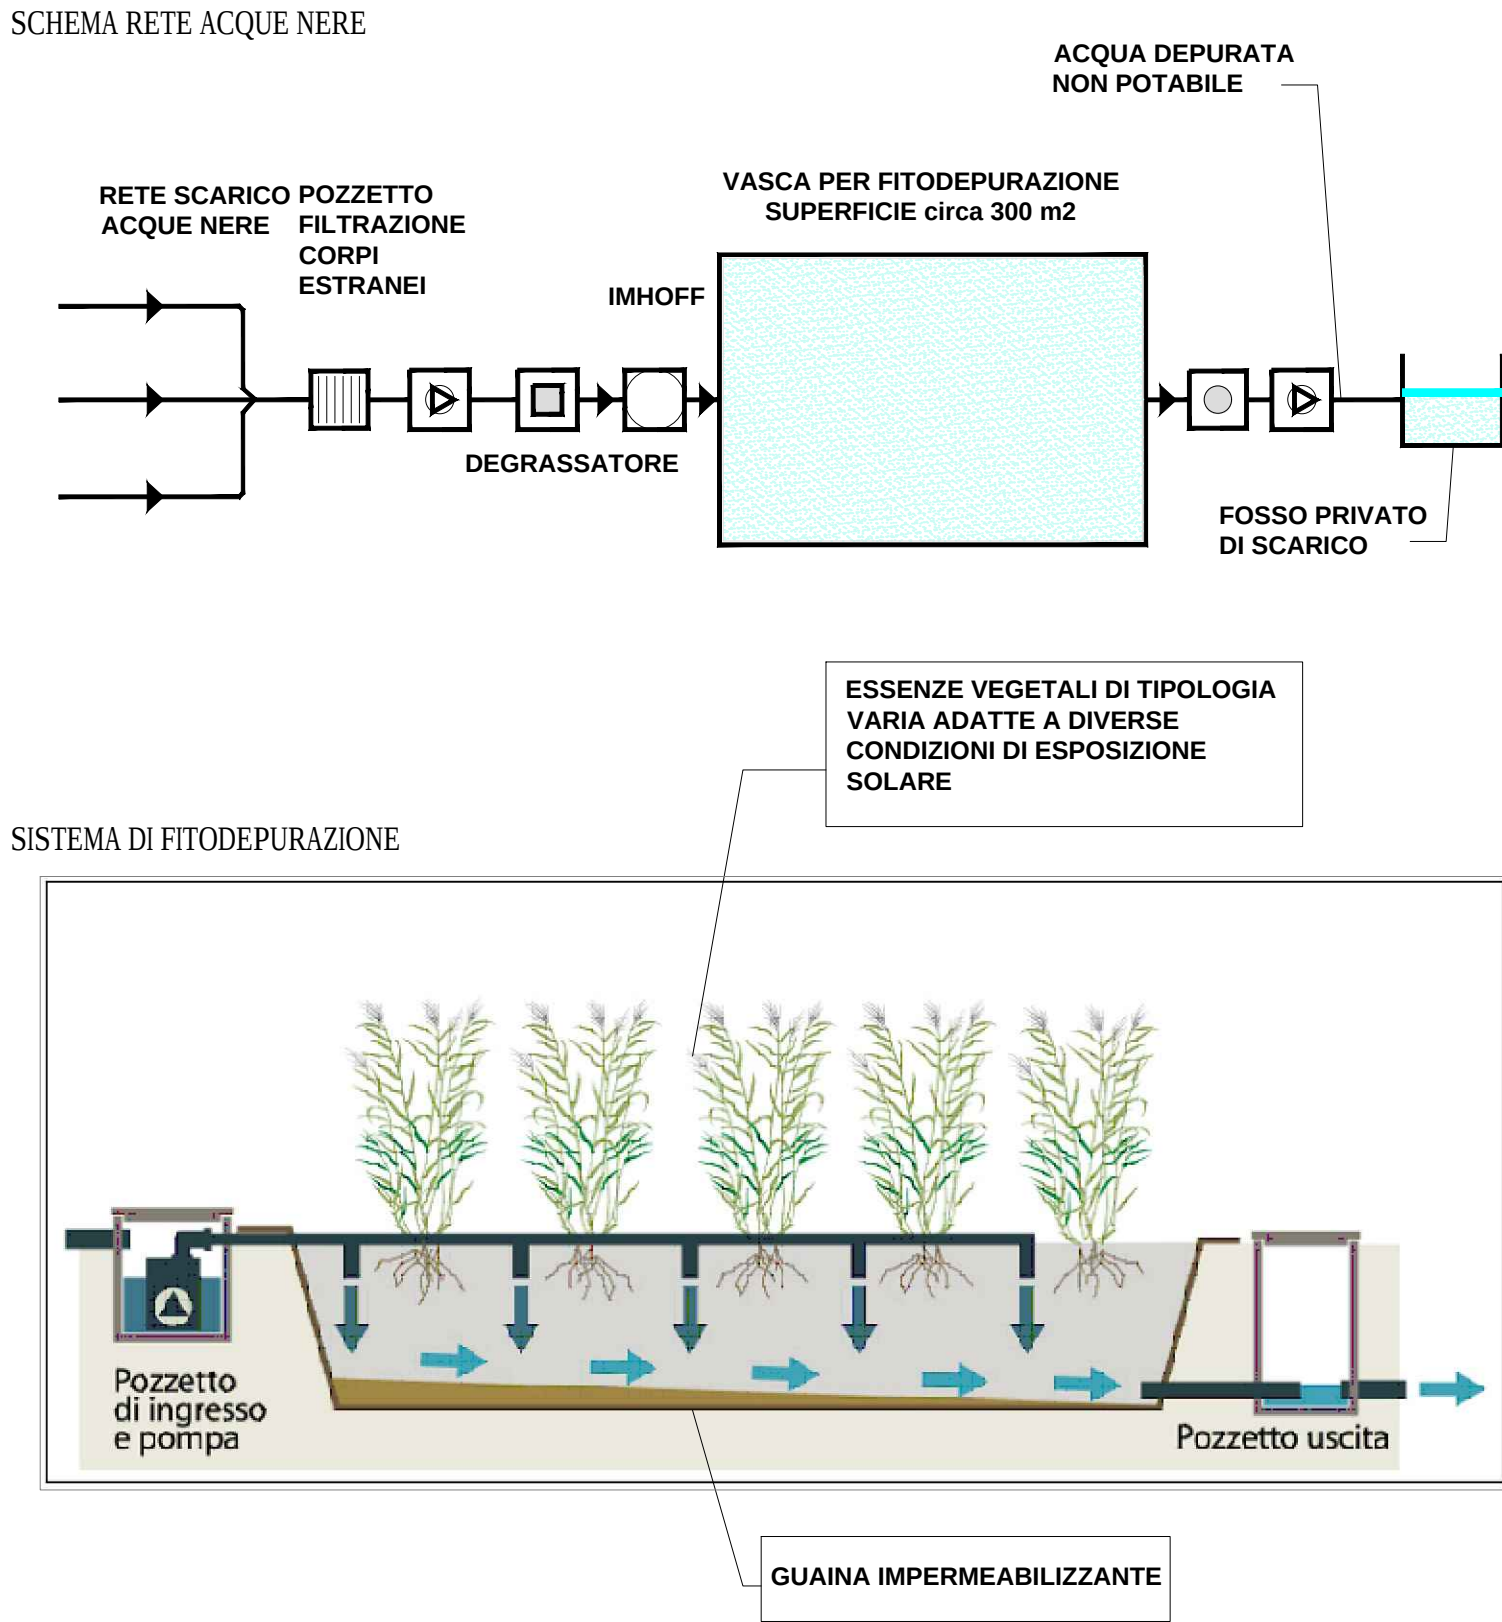

Comune
VERONA
Progetto/Project
PUA denominato "CORTE ALBERELLE" sito in via Pontara Sandri
in attuazione della Scheda Norma ATO 5 repertorio 160

	Proprietà Maria Antonietti Paolo Antonietti
	Progettazione architettonica
	Progettazione impianti INGEÀ CONSULTING ENGINEERS INGEÀ S.r.l. 37124 VERONA (Italia) Via Col. di Cassi n° 41 - tel. +39 045 830865 - fax. +39 045 913858 mail. info@ingea.com - www.ingea.com - Skype: ingea.com - C.F. e P.IVA 02894801217 Tutti i diritti sono riservati - All rights reserved

Titolo/Title SCHEMA OPERE DI URBANIZZAZIONE E DELLE INFRASTRUTTURE A RETE RETE SMALTIMENTO ACQUE NERE			tavola
Scala/Scale 1:250	Data/Date 14.04.2016	Revisione/Review 26.07.2016	T.9.b
archingegno CARLO FERRARI ALBERTO PONTIROLI architetti			[37128 Verona 6, via Zenari T +39.045.8303114 F +39.045.8303116 http://www.archingegno.info