


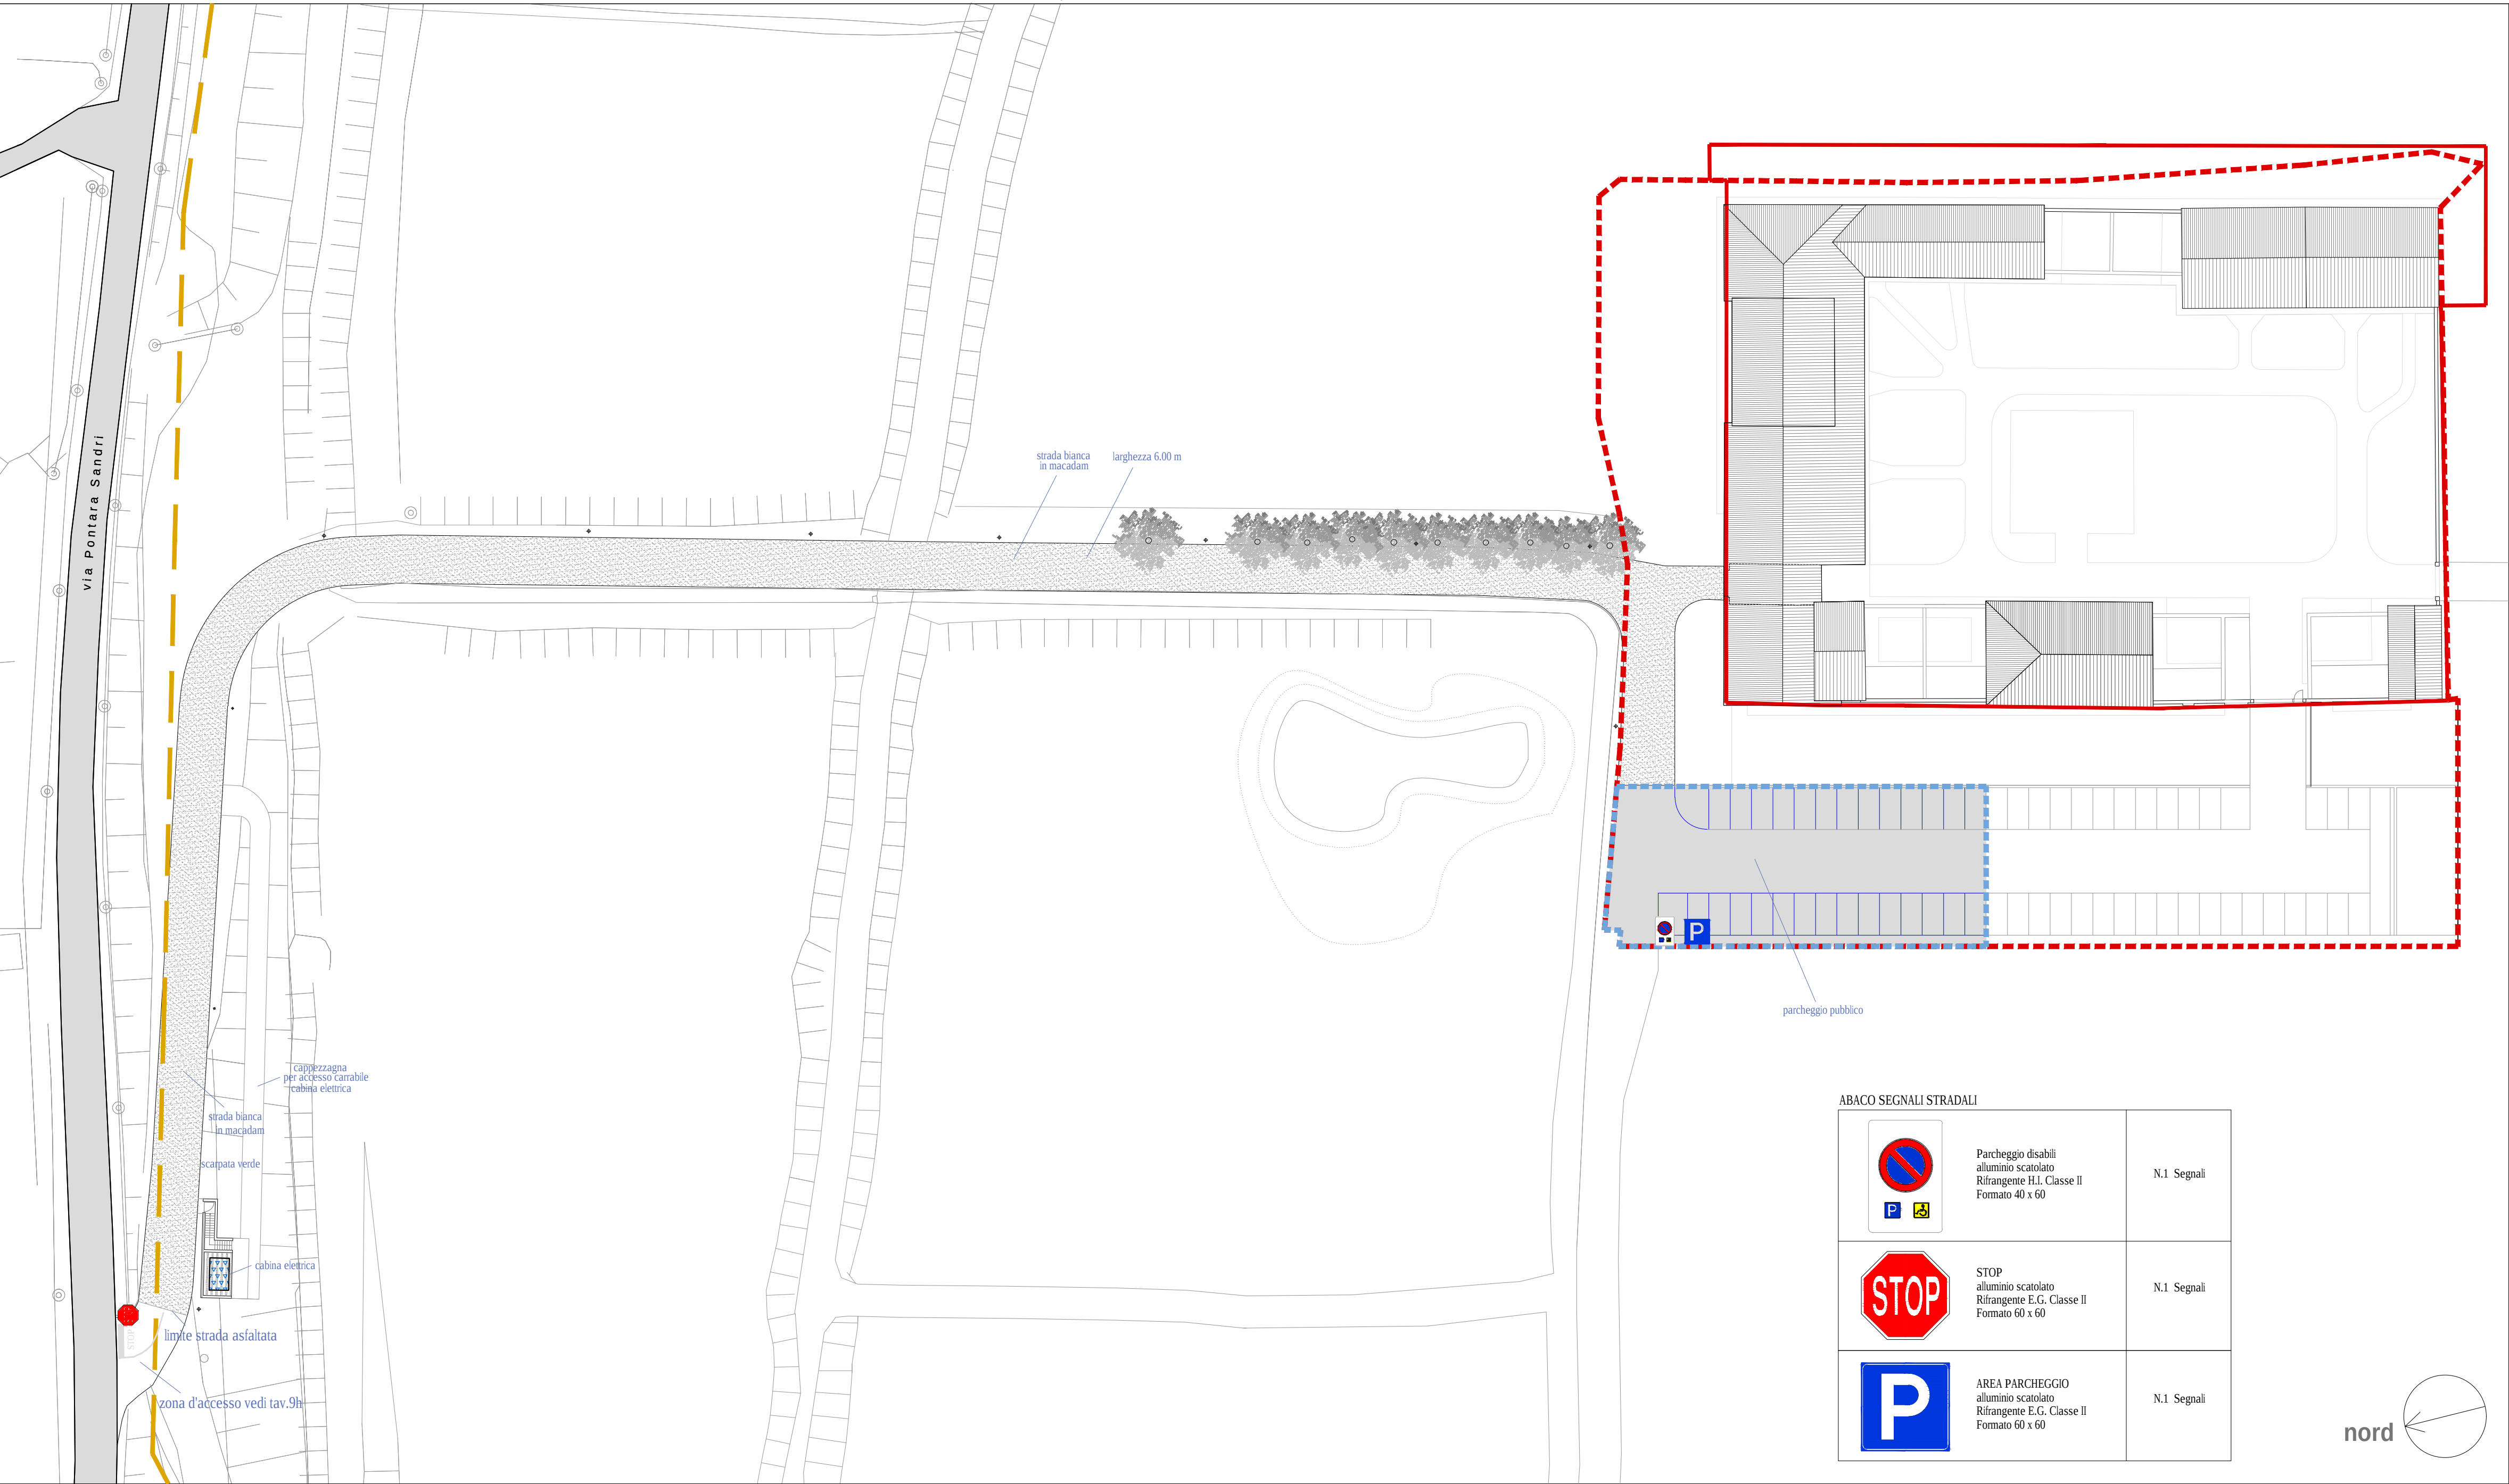

PLANIMETRIA GENERALE scala 1/500



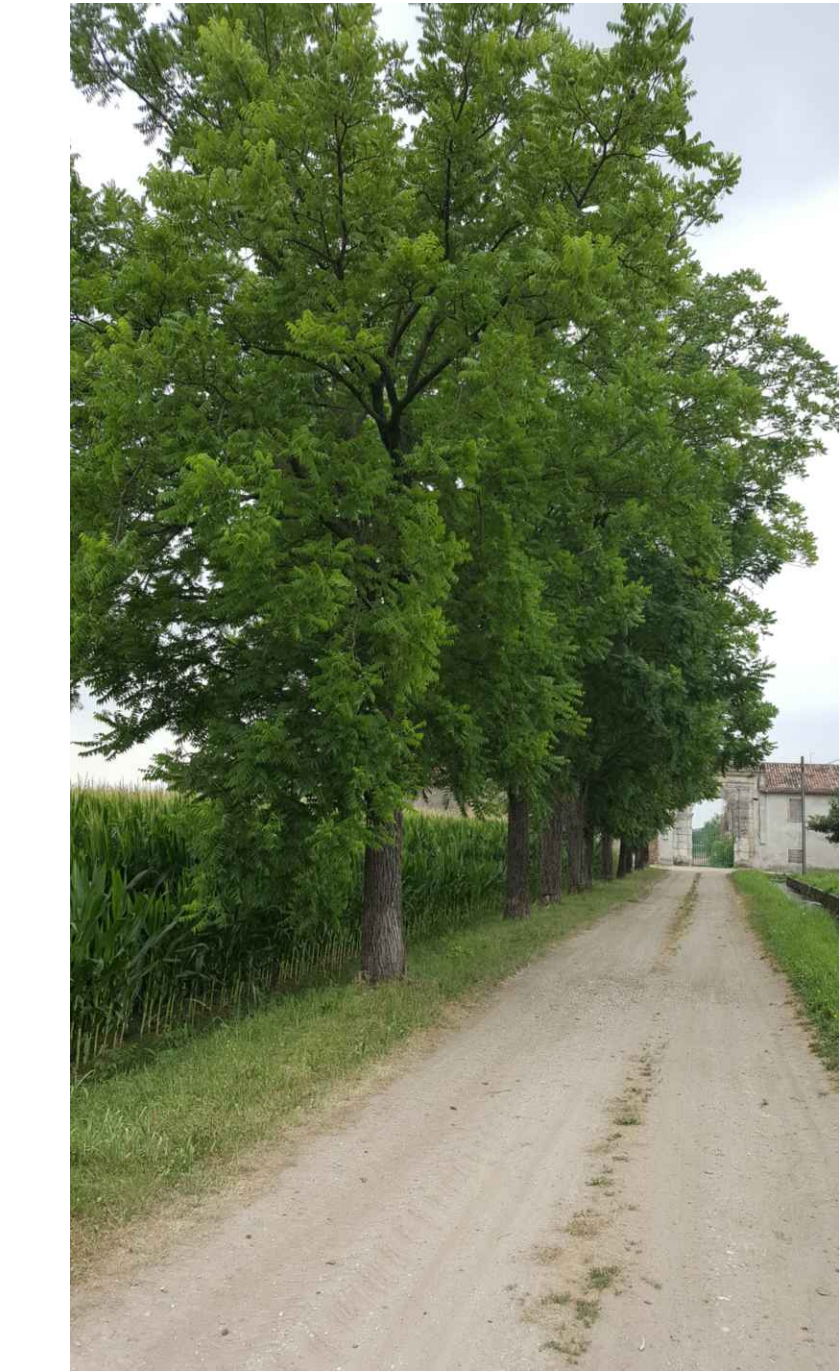




foto stato attuale

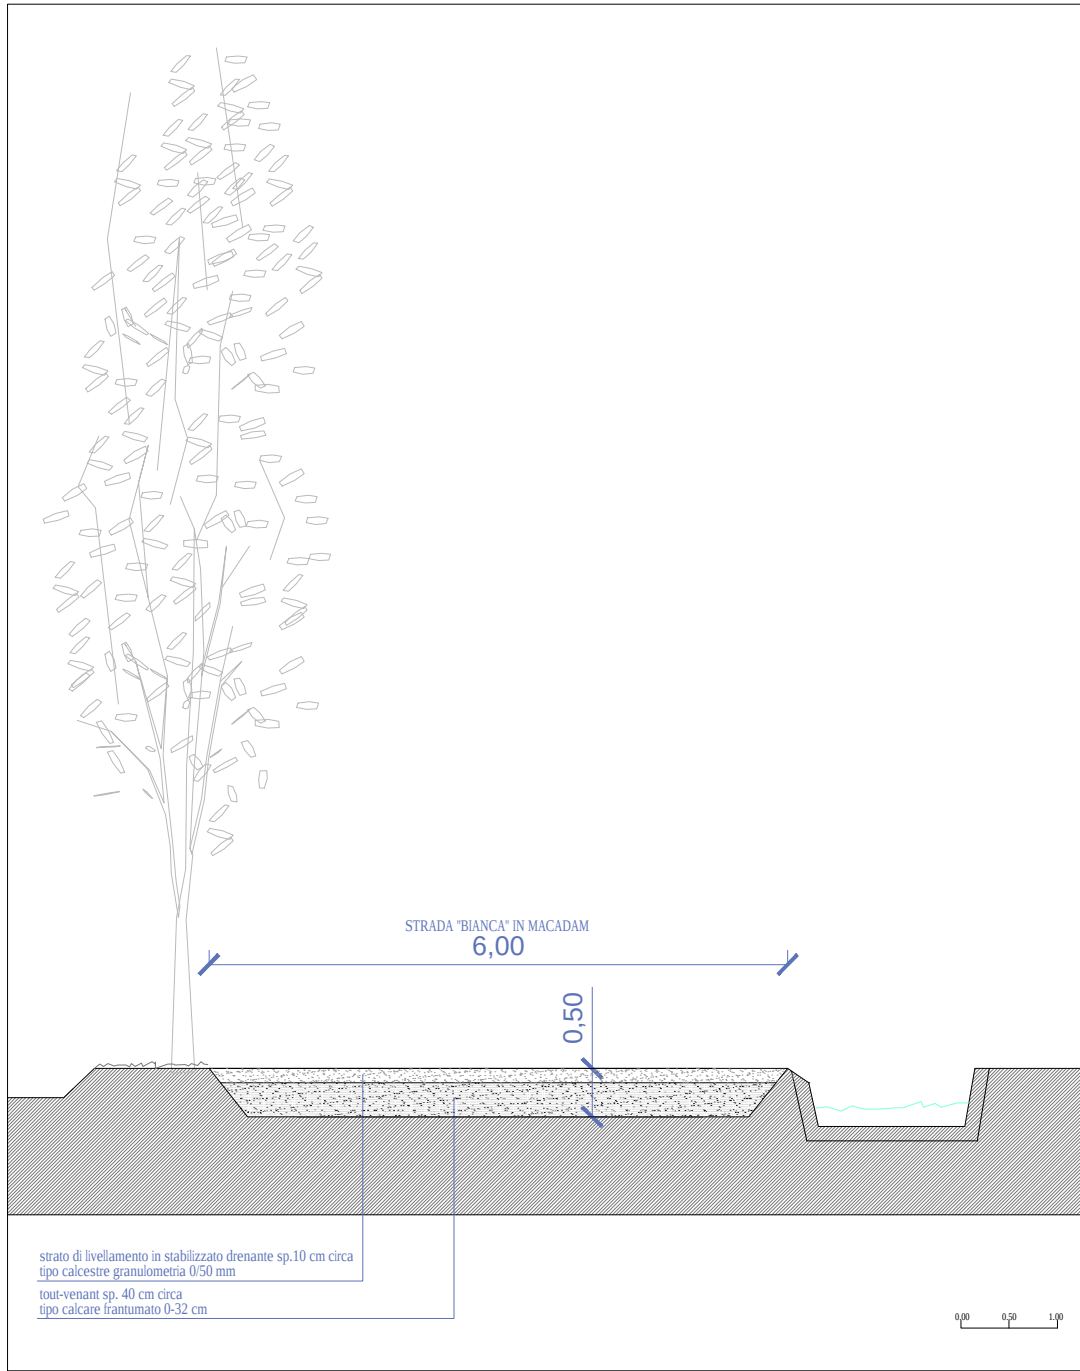

progetto - sezione tipo strada di accesso

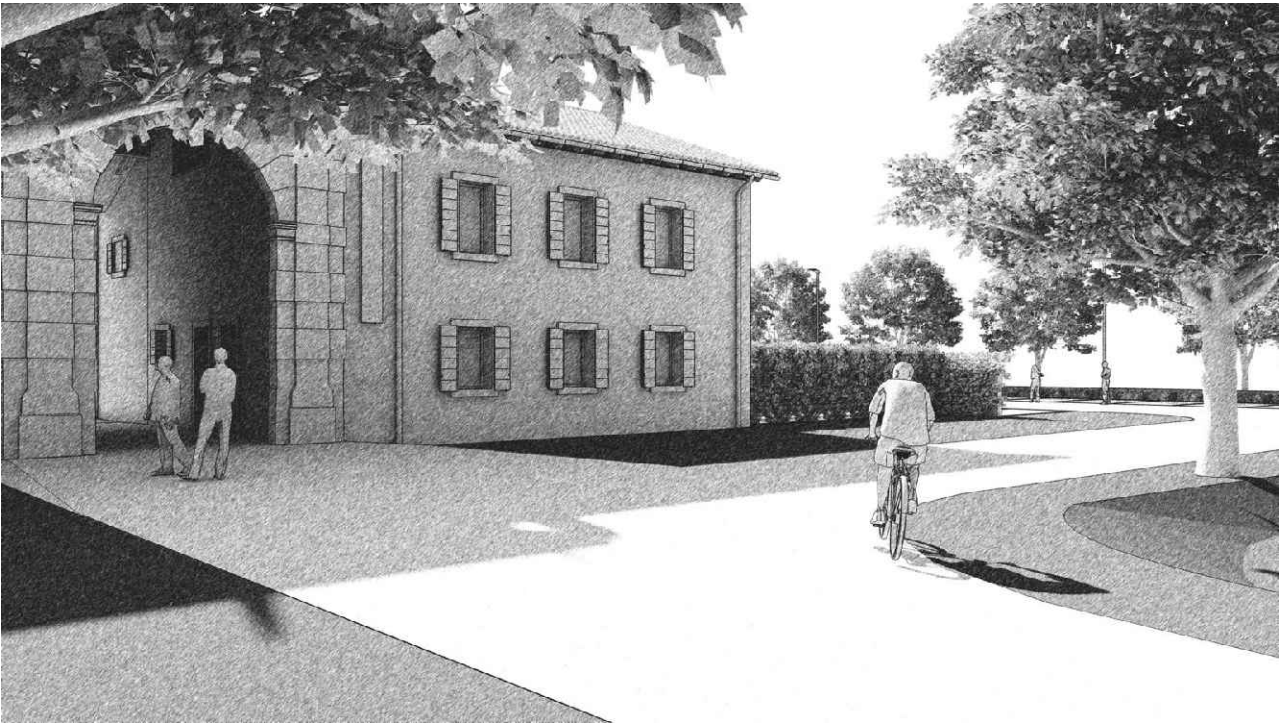

render di progetto

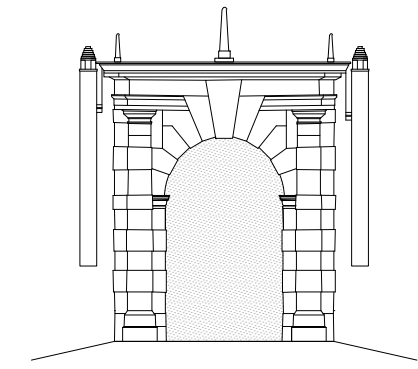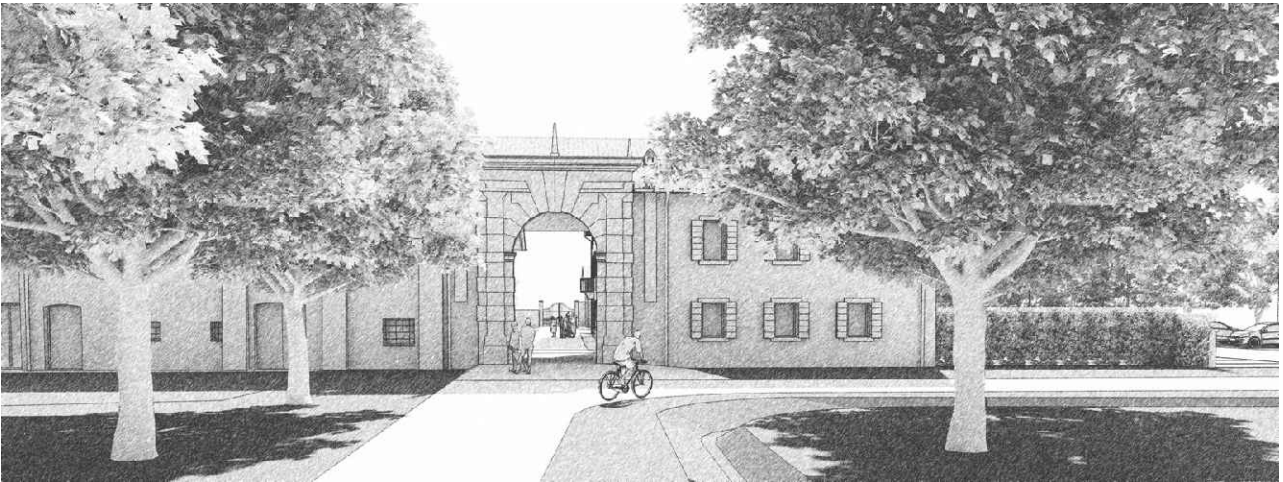

Comune
VERONA
Progetto/Project
PUA denominato "CORTE ALBERELLE" sito in via Pontara Sandri
in attuazione della Scheda Norma ATO 5 repertorio 160

		Proprietà Maria Antonietti Paolo Antonietti	
		Progettazione architettonica	
		Progettazione impianti	
Titolo/Title SCHEMA OPERE DI URBANIZZAZIONE E DELLE INFRASTRUTTURE A RETE OPERE STRADALI - STRADA D'ACCESSO		tavola	
Scala/Scale 1:500	Data/Date 16.03.2016	Revisione/Review 03.10.2016	T.09g
archingegno			
CARLO FERRARI ALBERTO PONTIROLI architetti		137128 Verona G. via Zenari T +39.045.8303114 F +39.045.8303116 http://www.archingegno.info	