

studio d'architettura arch. iglis zorzi

via villa tomba n.4 - tel e fax 045/941031- 37124 (parona di valpolicella) verona
e-mail: zorzi@studioigli.com

COMUNE DI VERONA

PROPRIETA':
Rossetto Sabrina Rossetto Patrizia

- PUA MAGGIOLINO -

PIANO URBANISTICO ATTUATIVO PER L'URBANIZZAZIONE DI DUE
AREE SITE ALL'INTERNO DELLA ATO 3
SAN MASSIMO - via Brigata Aosta - VERONA
SCHEDA NORMA 178

Istanza del 31 luglio 2015, P.G. n°225488

progettista: ARCH. IGLIS ZORZI
via villa tomba, n.4 - parona di valpolicella, verona

direzione dei lavori: ARCH. IGLIS ZORZI
via villa tomba, n.4 - parona di valpolicella, verona

committente: f.to Rossetto Sabrina
f.to Rossetto Patrizia


TAV.	descrizione:	data:	scale:
9.d	RETE TELECOMUNICAZIONI PLANIMETRIA STATO DI PROGETTO SEZIONE TIPO SCAVO SU ASFALTO	25.01.2016	1:500 1:20

LEGENDA TELECOM:

- pozzetti 60x60 con chiusino in ghisa D400
- pozzetto 60x120 con chiusino in ghisa D400
- colonnina RBD (fornitura e posa a cura Telecom)
- 3 tubi affiancati pvc flex diametro 63 mm (da portare fuori-terra come predisposizione alla futura colonnina Telecom)
- 1 tubo pvc flex corrugato diametro 125 mm
- pozzetto Telecom esistente
- tubo esistente che serve AC San Massimo

TELECOM ITALIA S.p.A.
Mazzi Ing. Mario

PLANIMETRIA STATO DI PROGETTO SC. 1/500

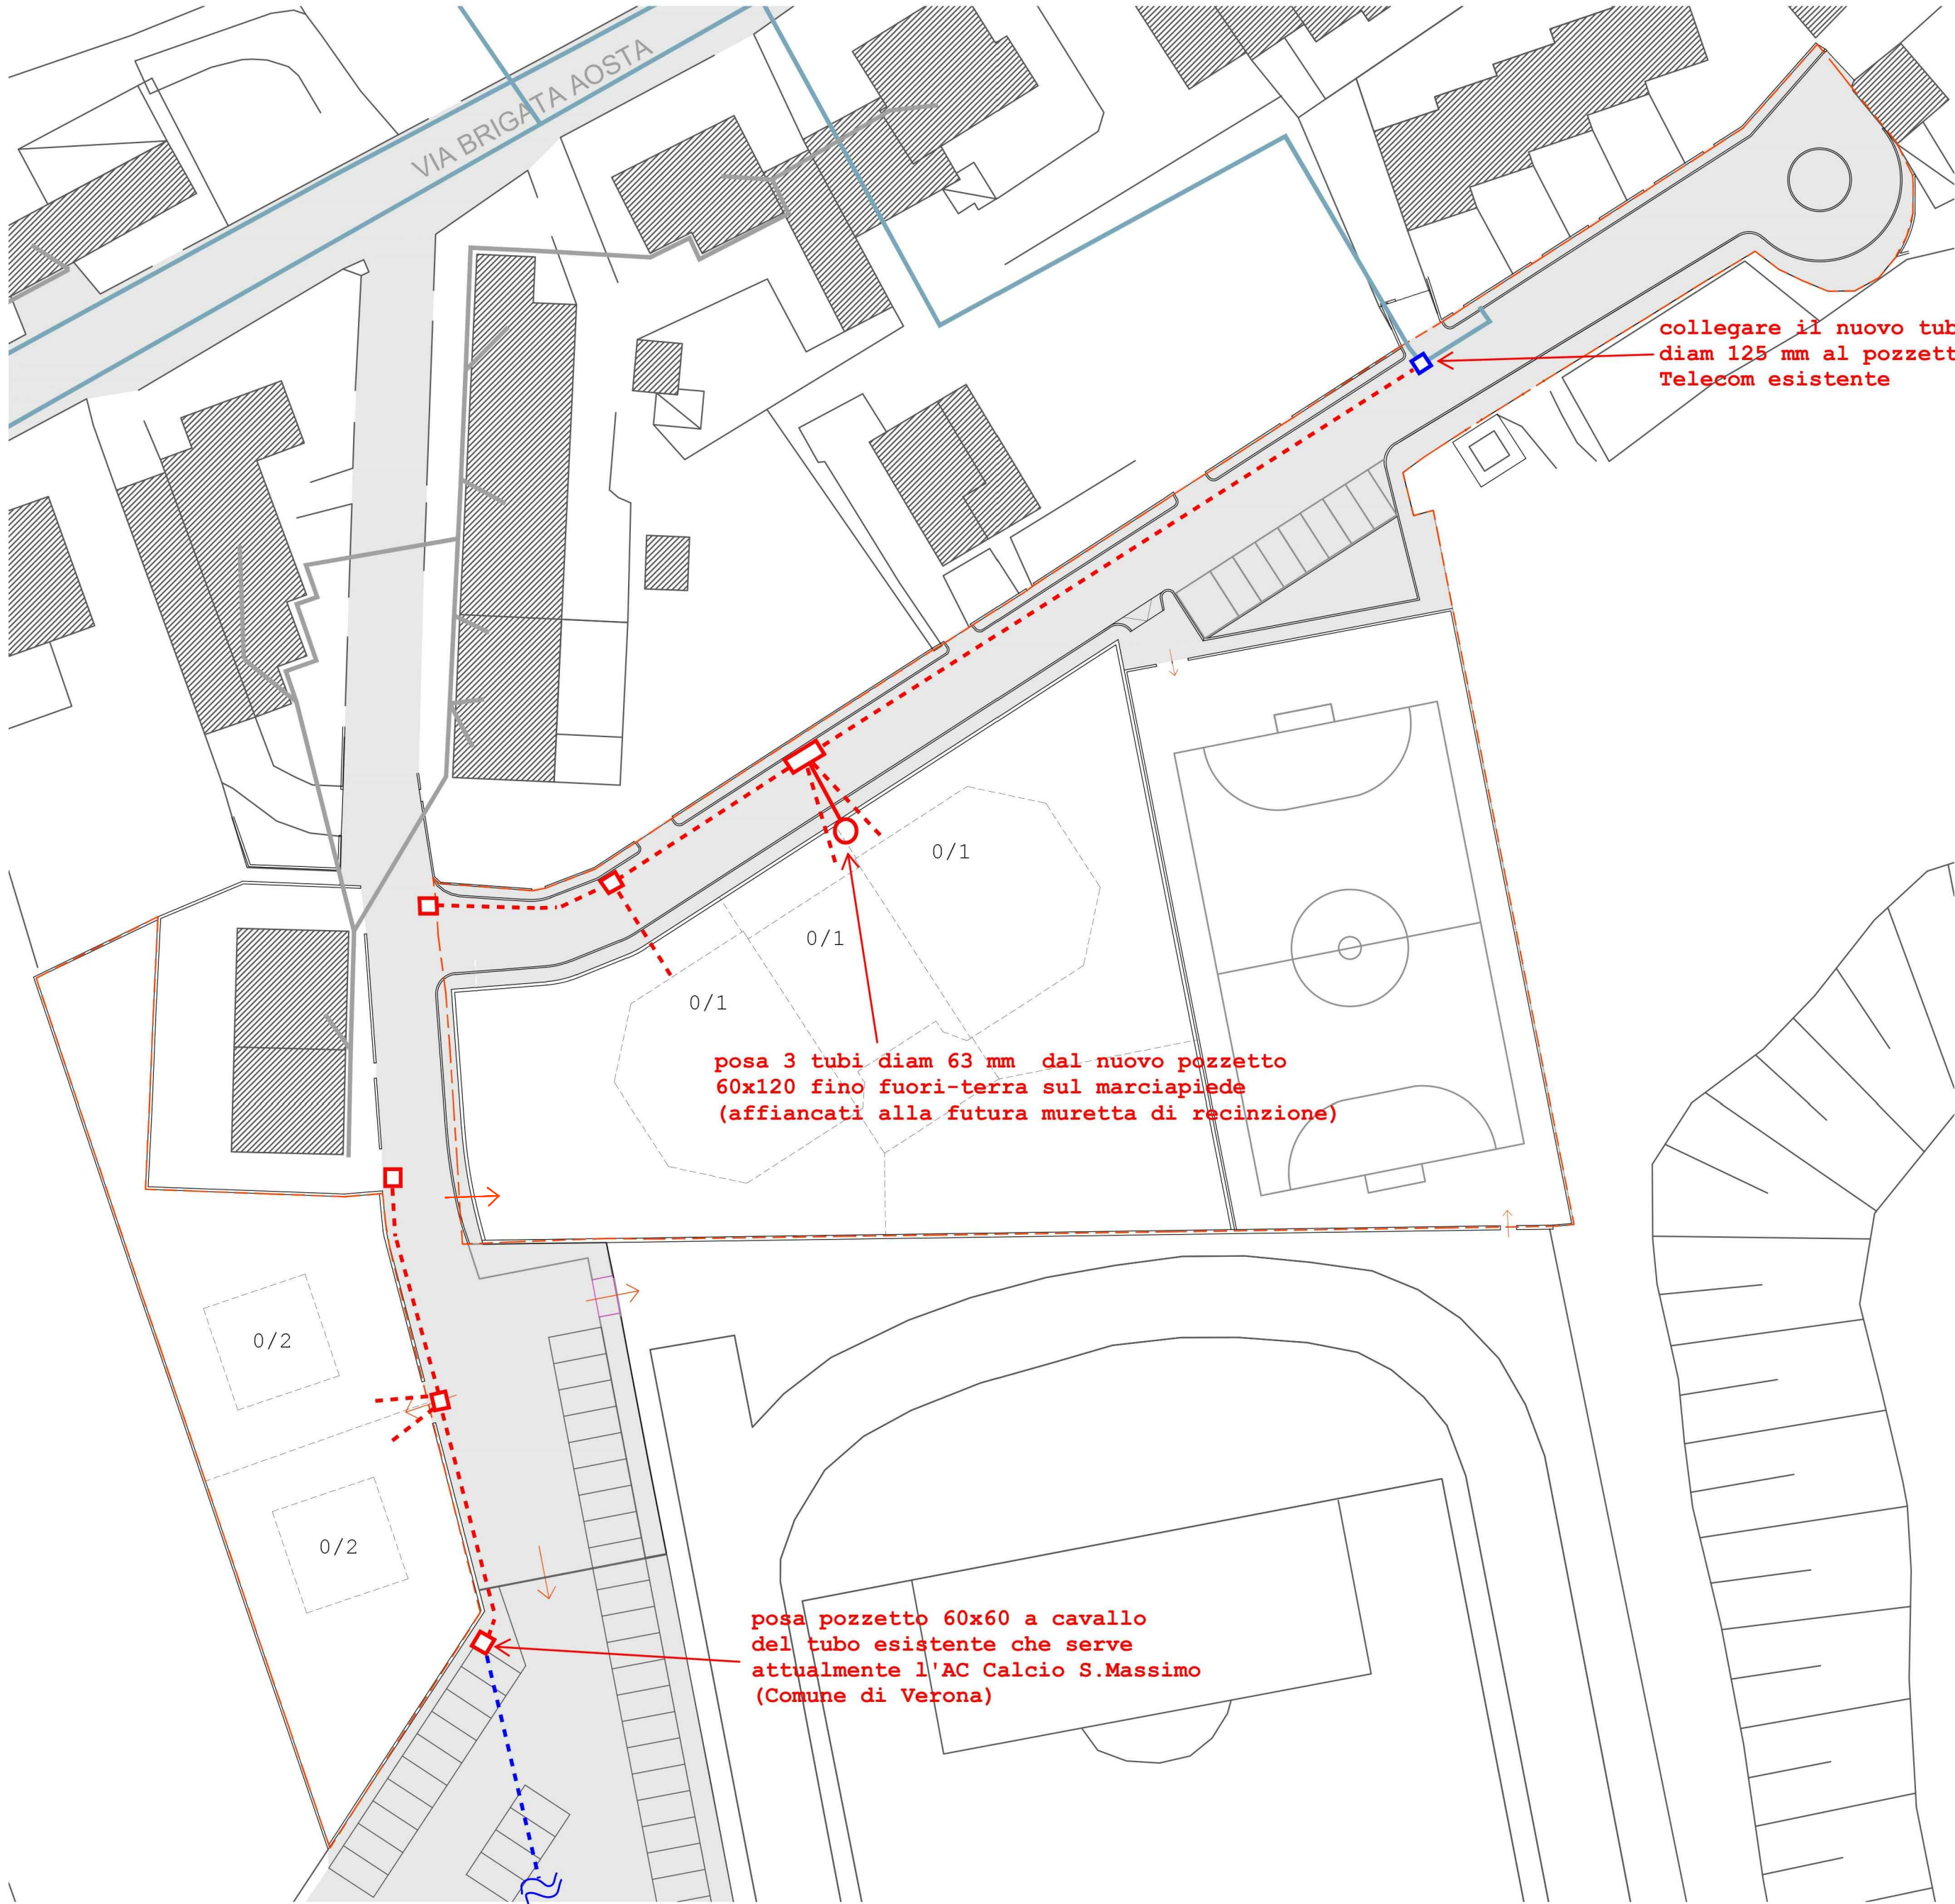

AMBITO DI INTERVENTO

CAVI AEREI TELECOMUNICAZIONI
ESISTENTI

CAVI INTERRATI
TELECOMUNICAZIONI ESISTENTI

POZZETTO DI DERIVAZIONE
PER LINEE DI SEGNALE