

studio d'architettura arch. iglis zorzi

via villa tomba n.4 - tel e fax 045/941031- 37124 (parona di valpolicella) verona
e-mail: zorzi@studioiglis.com

COMUNE DI VERONA

PROPRIETA':
Rossetto Sabrina Rossetto Patrizia

- PUA MAGGIOLINO -

PIANO URBANISTICO ATTUATIVO PER L'URBANIZZAZIONE DI DUE
AREE SITE ALL'INTERNO DELLA ATO 3
SAN MASSIMO - via Brigata Aosta - VERONA
SCHEDA NORMA 178

Istanza del 31 luglio 2015, P.G. n°225488

progettista: ARCH. IGLIS ZORZI
via villa tomba, n.4 - parona di valpolicella, verona

direzione dei lavori: ARCH. IGLIS ZORZI
via villa tomba, n.4 - parona di valpolicella, verona


committente: f.to Rossetto Sabrina
f.to Rossetto Patrizia

TAV.	descrizione:	data:	scale:
9H	IMPATTO VIABILISTICO E SEGNALETICA STRADALE	25.01.2016	1:500

- AMBITO DI INTERVENTO
- STRADA
- SEGNALETICA ORIZZONTALE
- PARCHEGGI IN ELEMENTI IN GRIGLIATO
- VERDE PUBBLICO
- POSSIBILI ACCESSI CARRABILI

PLANIMETRIA STATO DI PROGETTO SC. 1/500

SEGNALETICA VERTICALE

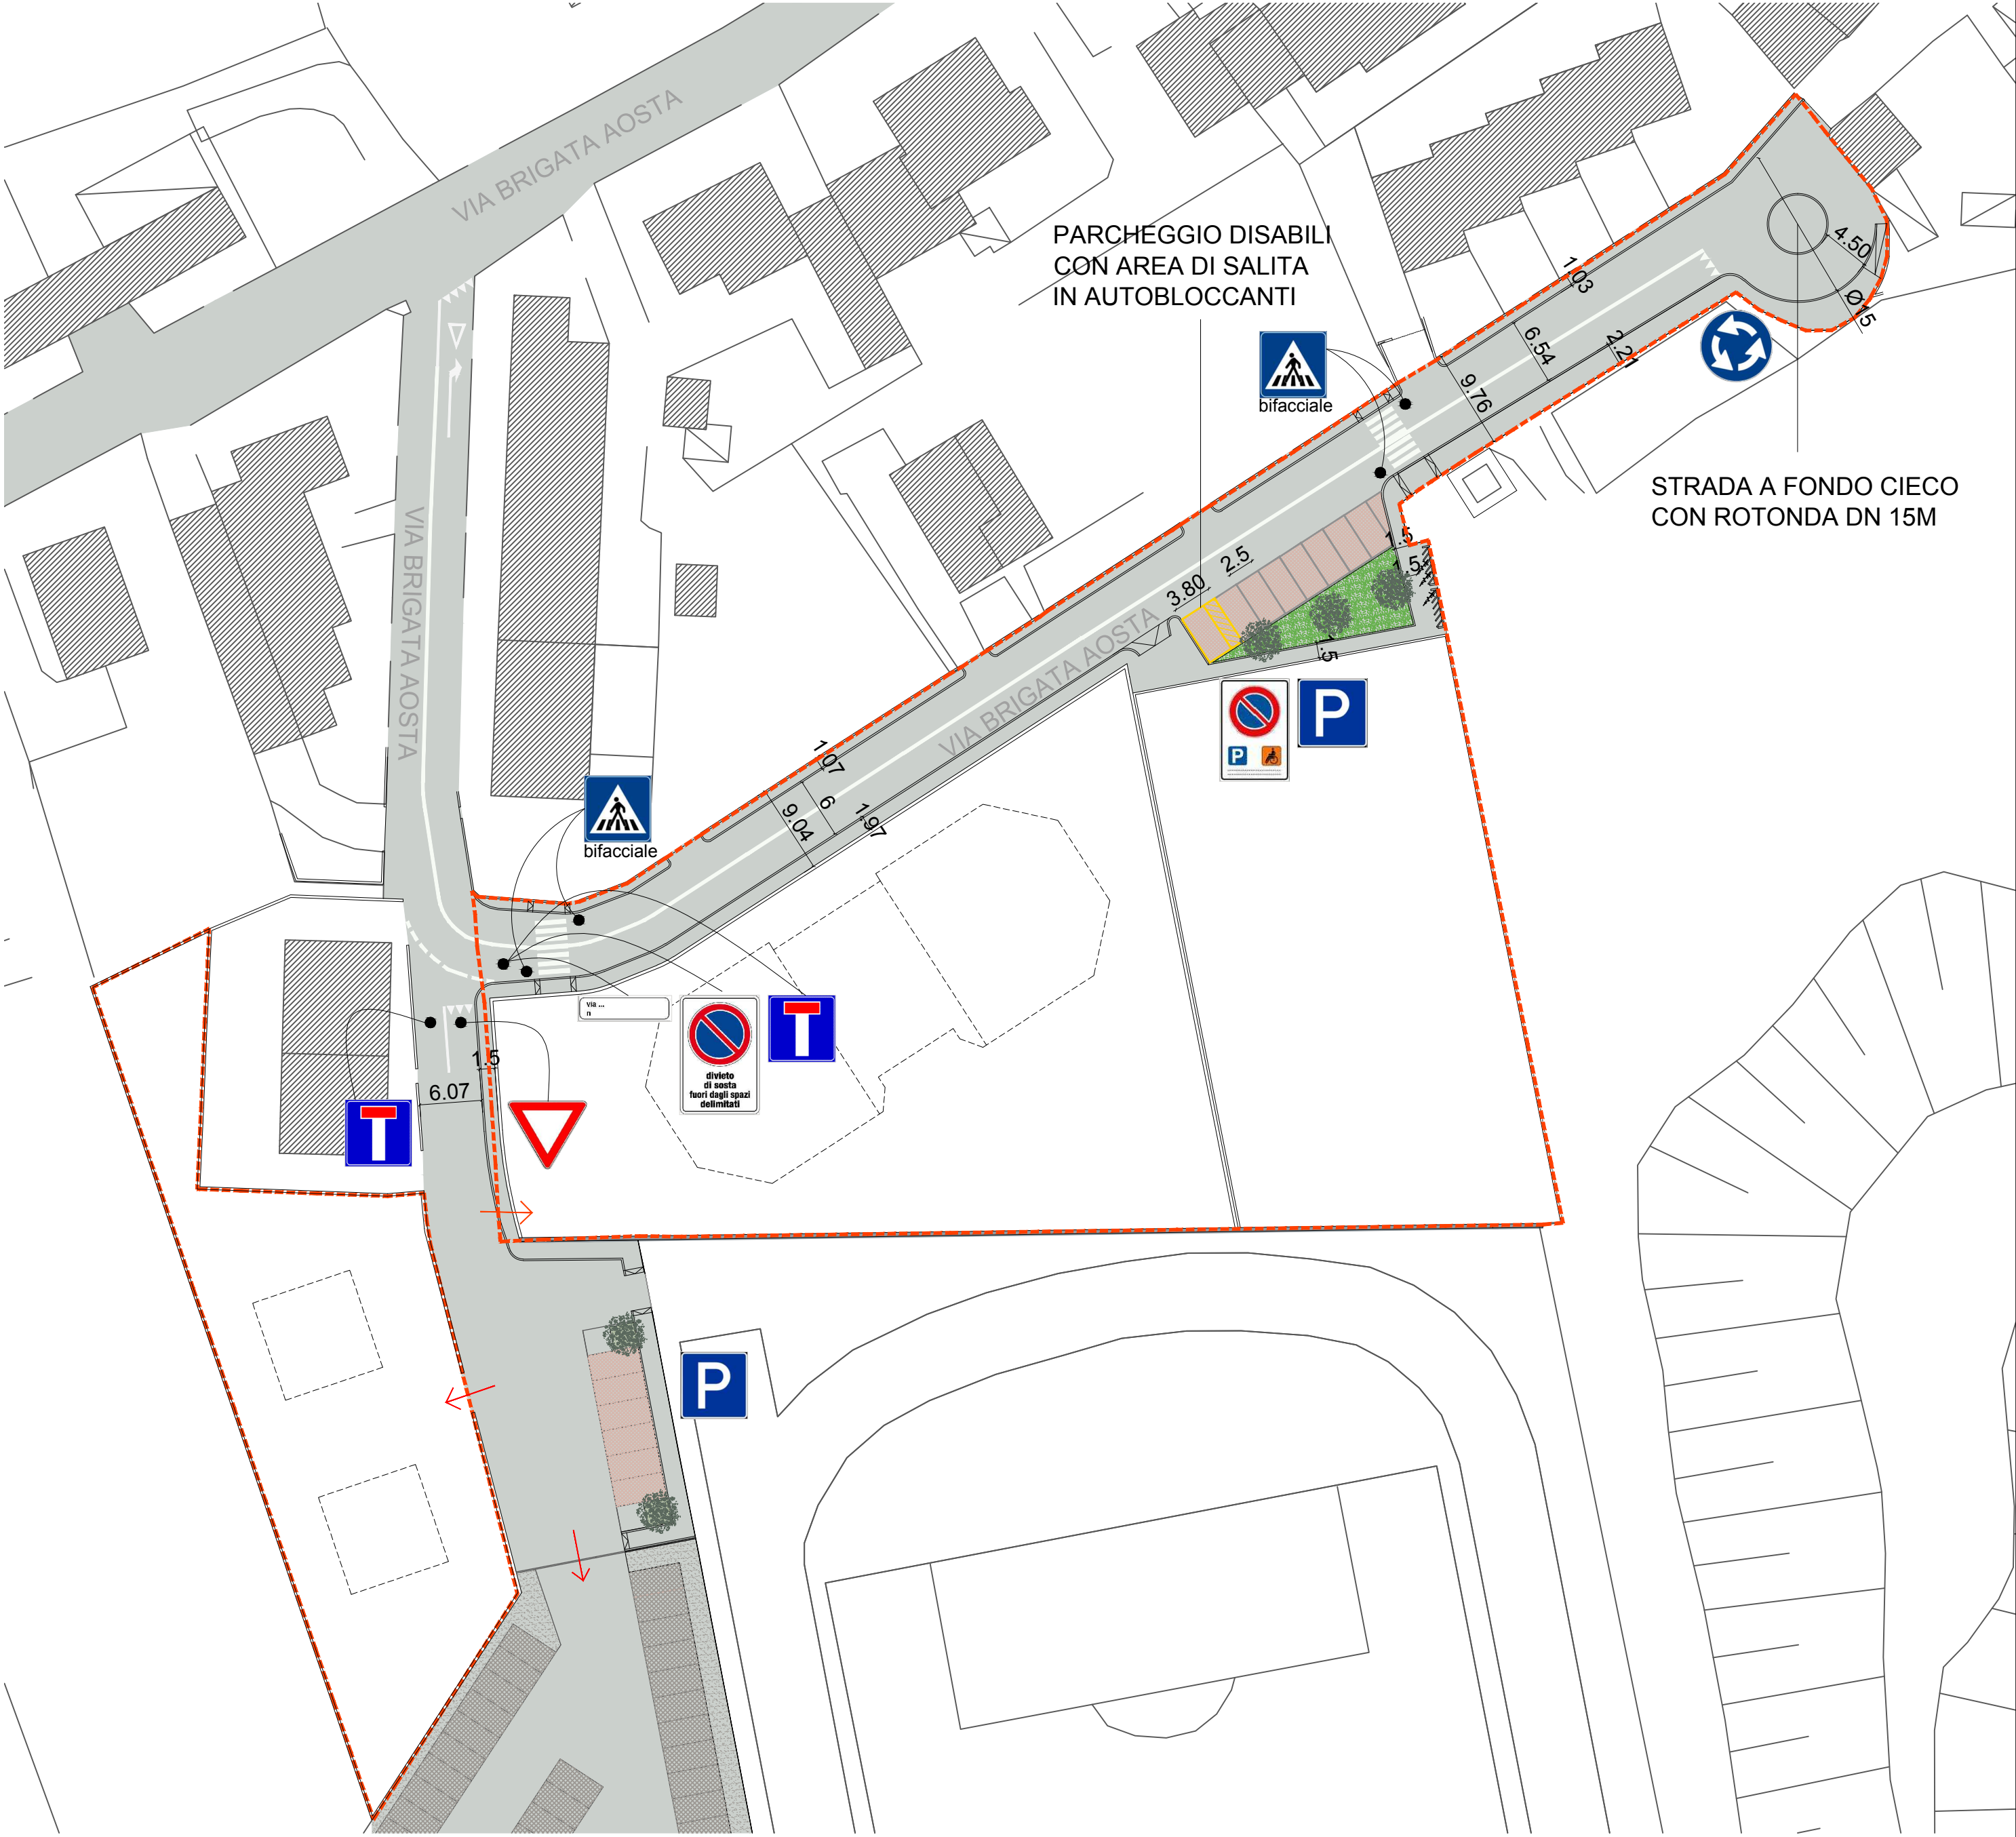

DENOMINAZIONE
TOPONOMASTICA

STRADA CHIUSA

DIVIETO DI SOSTA
FUORI DAGLI SPAZI
DELIMITATI

DARE LA
PRECEDENZA

ROTONDA

PARCHEGGIO

PARCHEGGIO
RISERVATO AI
DISABILI