



Comune di	VERONA		Provincia di	VERONA
P.U.A. Scheda Norma N° 181 ATO 3	PROGETTO denominato "GREEN RESIDENCE" per opere di urbanizzazione in via Lugagnano, Verona			
Richiedenti	ROCCA BEATRICE Case Lunghe n°1E 16042 - Carasco (GE) c.f.: RCCBRC64C65C621K ROCCA LUGIA Via Premuda n° 19/3 16043 - Chiavari (GE) c.f.: RCCLGU66A63C621L		Firma	IL PROCURATORE: GREZZANI ARCH. MARCO Via Volpare n°28 37024 - Negrar (VR) c.f.: GRZMRC76P13L781R
Progettista e dir. lavori	 BERTON Arch. FRANCESCO Via Carnia n° 30 37139 - San Massimo, Verona tel. 045.8900460 - fax. 045.8919358 e.mail: studio@bertonandpartners.it		Timbro e firma ORDINE degli ARCHITETTI PIANIFICATORI PAESAGGISTI CONSERVATORI della provincia di VERONA 	
Impresa esecutrice	Da definire			
Titolo elaborato	DISEGNI ALLEGATI C.M.E.		14 B Tutti i diritti riservati - opera protetta ai sensi della legge 22 aprile 1941 n° 633 e successive modifiche.	
Descrizione	Per opere stradali			
	Per reti sottoservizi			
	Per finiture esterne			
Data di emissione	28/07/2015			

The plan view shows a rectangular road layout with various stations and points labeled. The left side features a vertical alignment with stations S/1 through S/4 and points P/1. The right side includes stations S/8 through S/12 and points P/2 through P/4. Internal horizontal stations are labeled S/5, S/6, S/7, and S/9. Elevation values such as 75.00, 75.13, 75.80, 76.00, 76.10, 76.30, and 76.25 are indicated at specific locations along the road segments.


PROFILO 2
SCALA 1:500

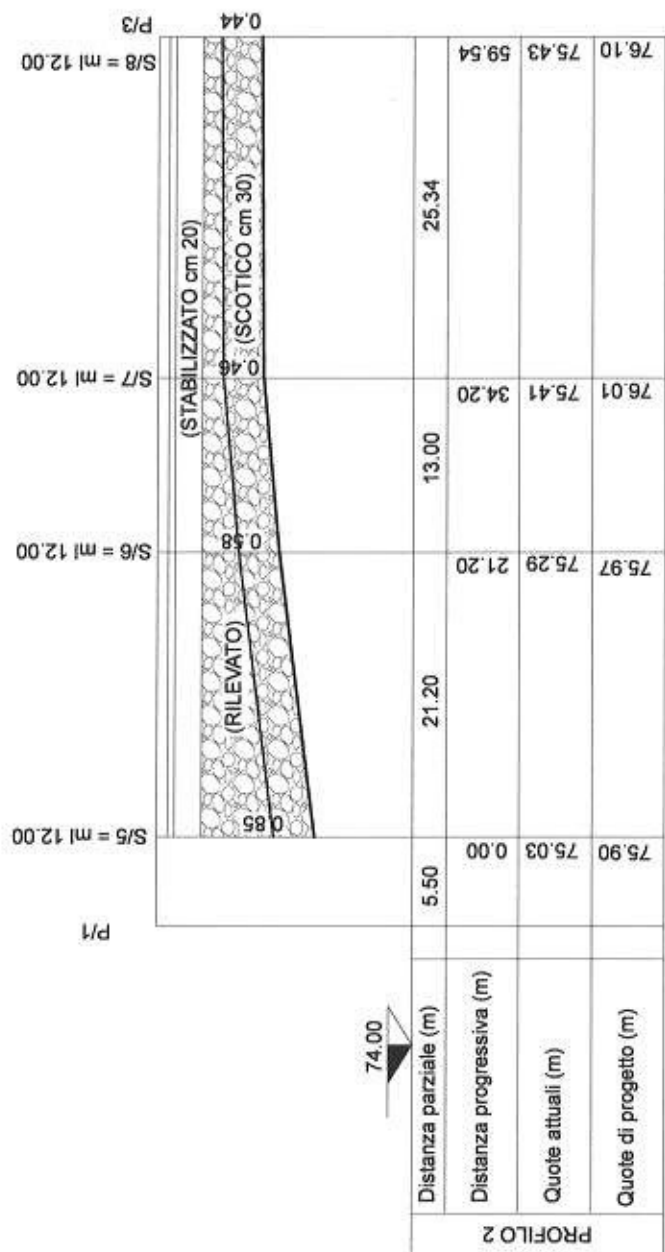

SUPERFICI A BETONELLE E CORDONATE

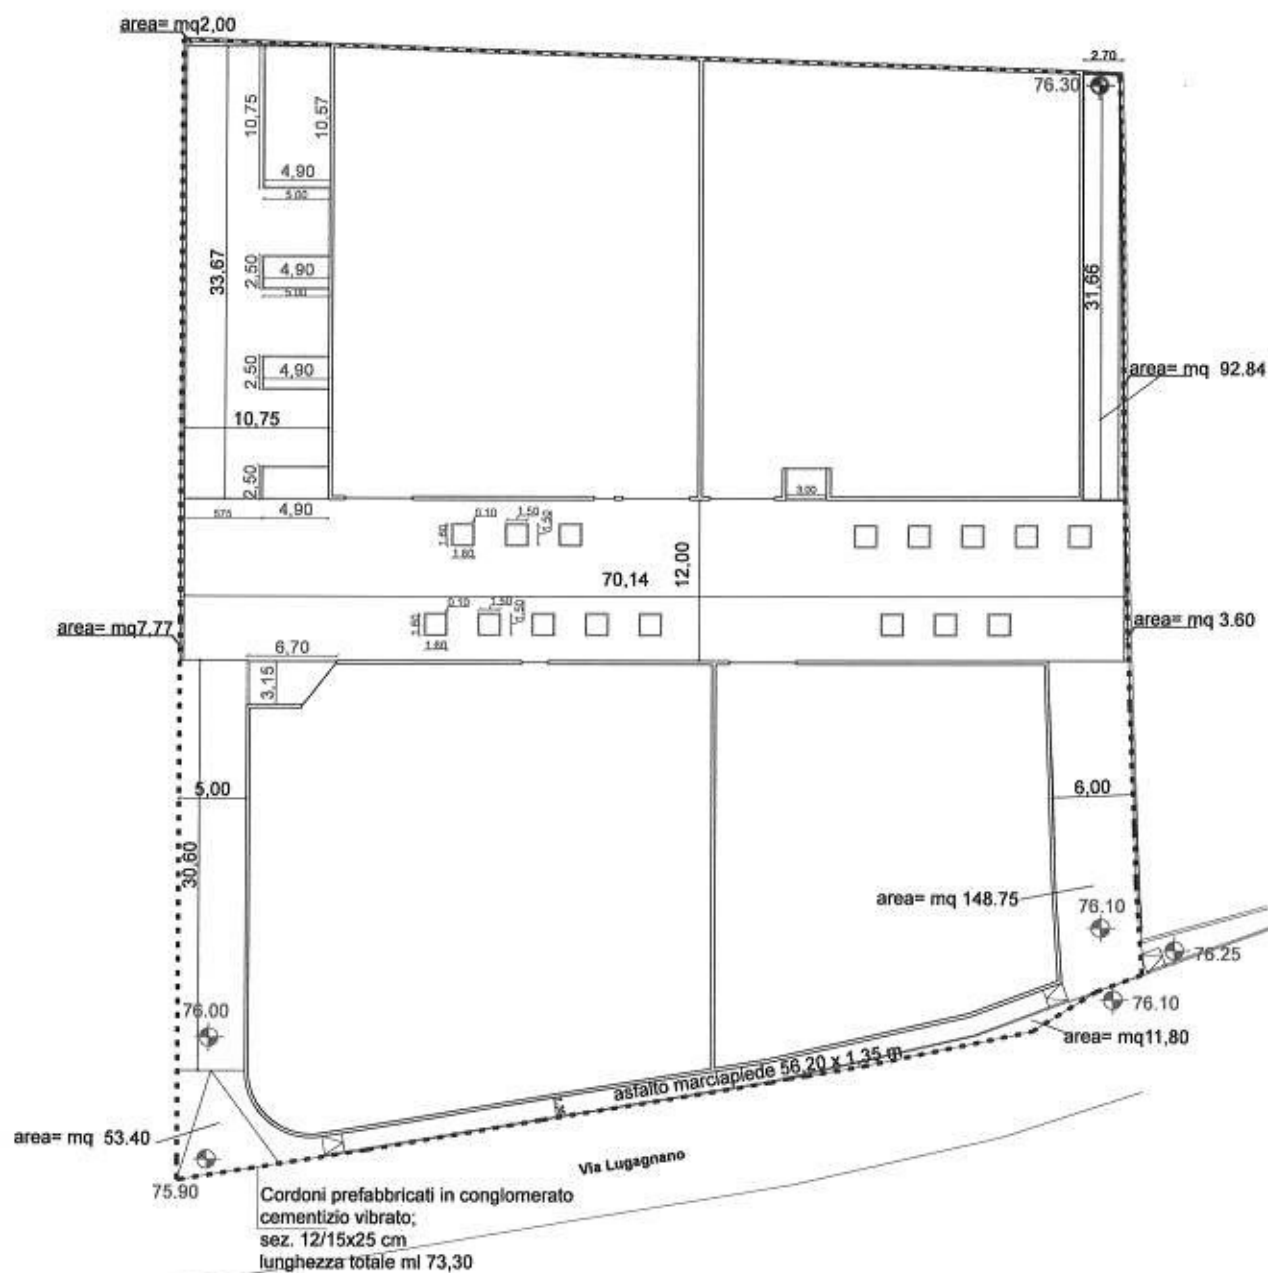


RETE ACQUEDOTTO

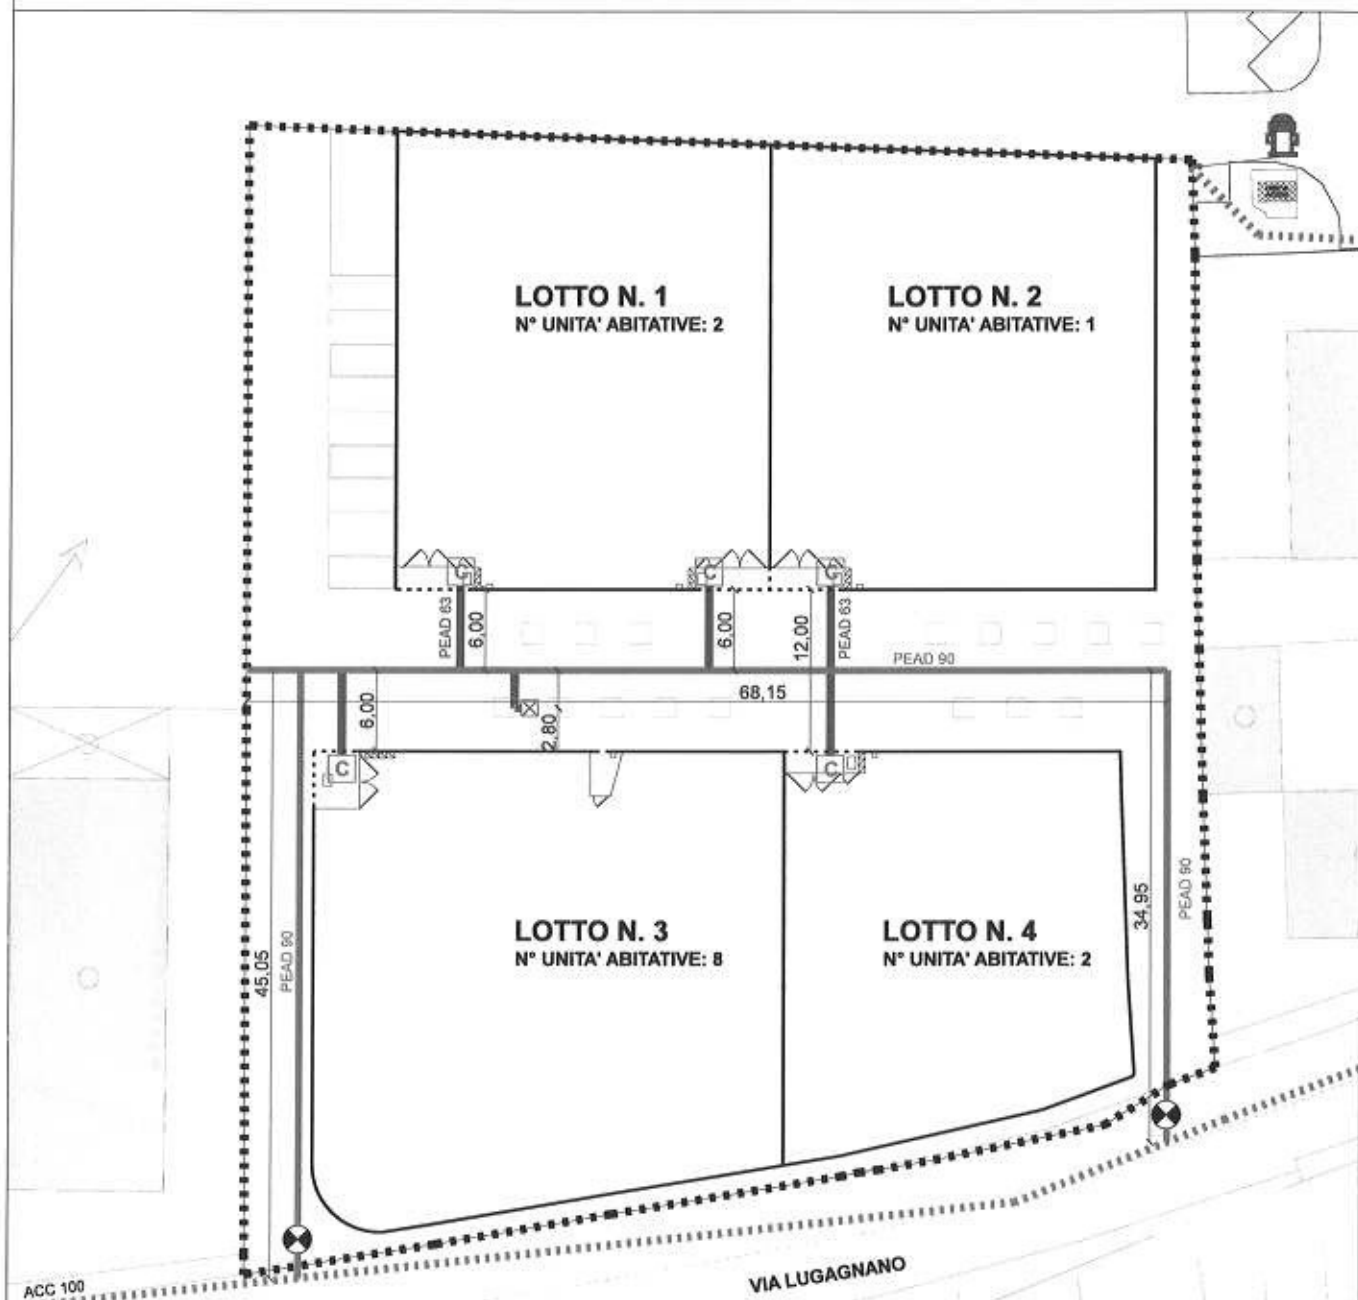

LEGENDA - RETE ACQUEDOTTO

-  CONDOTTA ESISTENTE
-  ALLACCIO PEAD 90
-  ALLACCIO EDIFICI PEAD 63
-  POZZETTO CONTATORE ACQUA
-  SARACINESCA
-  IDRANTE SOPRA SUOLO
-  POZZETTO CON CENTRALINA ALIMENTATA A BATTERIA PER RETE IRRIGAZIONE AIUOLE


RETE ACQUE METEORICHE

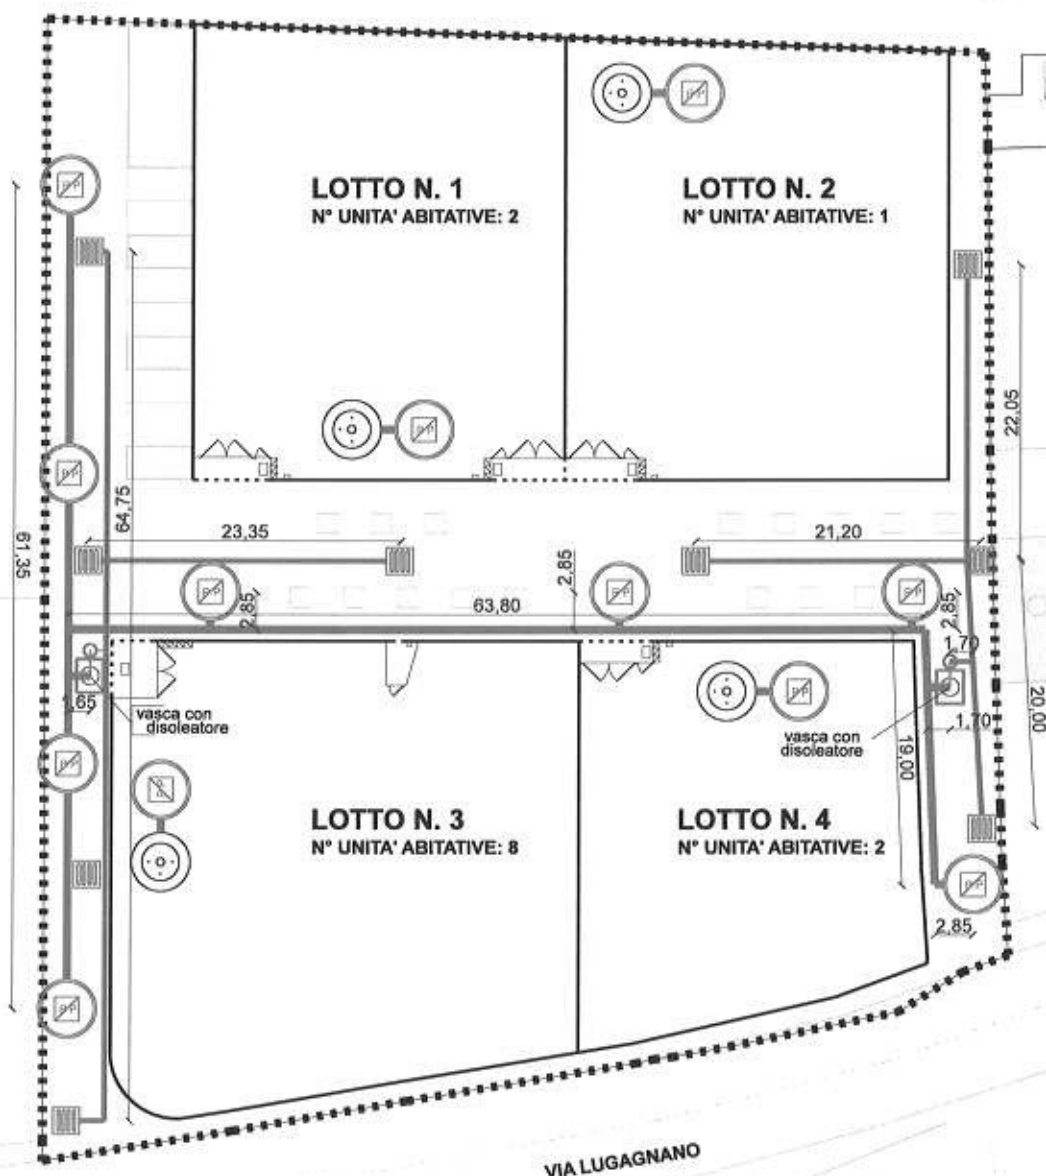

LEGENDA - RETE ACQUE METEORICHE

-  RETE DI COLLEGAMENTO
TRA POZZI PERDENTI
-  RETE TRATTAMENTO ACQUE
DI PRIMA PIOGGIA
-  CADITOIA PREFABBRICATA
-  POZZO PERDENTE CIRCOLARE
PREFABBRICATO
-  SERBATOIO PER RACCOLTA ACQUE
METEORICHE DALLE COPERTURE
-  VASCA DI PRIMA PIOGGIA CON
DISOLEATORE


RETE E.E.

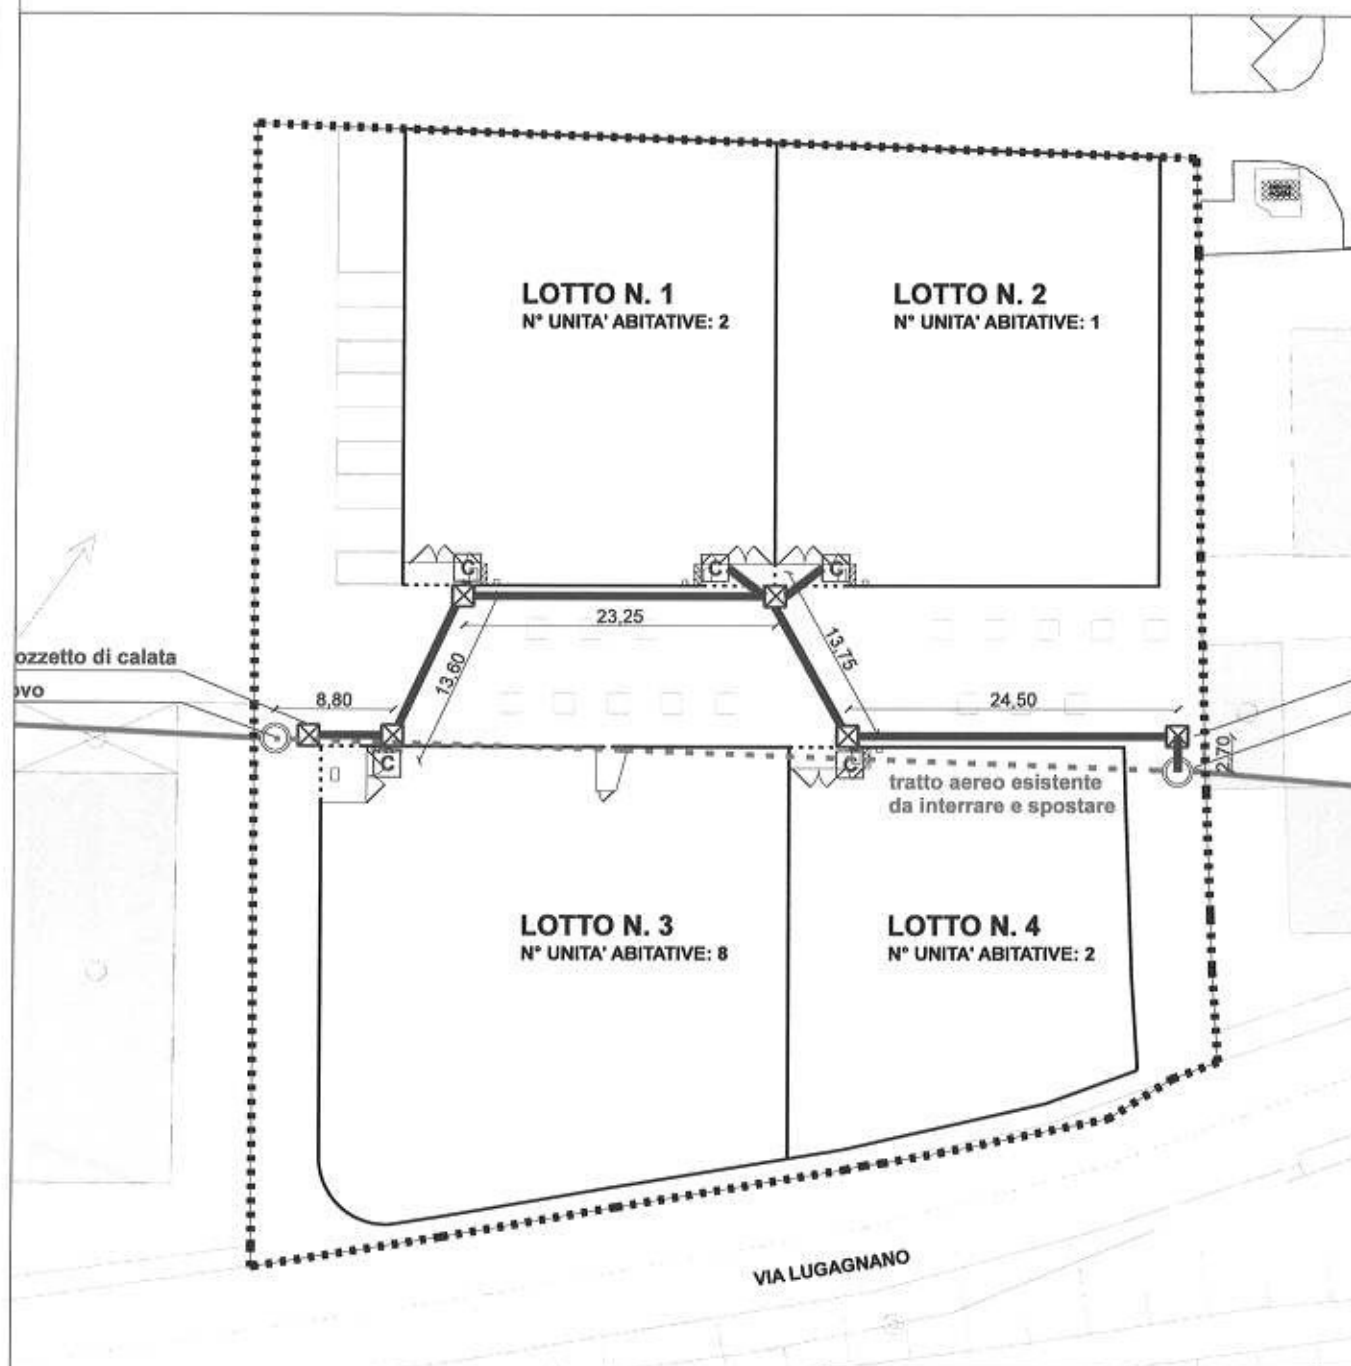

LEGENDA - RETE E.E.

- RETE E.E. AEREA ESISTENTE
- TRATTO AEREO DA INTERRARE E SPOSTARE SULLA STRADA A CORTE
- RETE E.E. DI PROGETTO
- NUOVO PALO PER INTERRAMENTO LINEA AEREA
- POZZETTO DI COLLEGAMENTO LINEA FM
- CONTATORE E.E.


RETE TELECOM

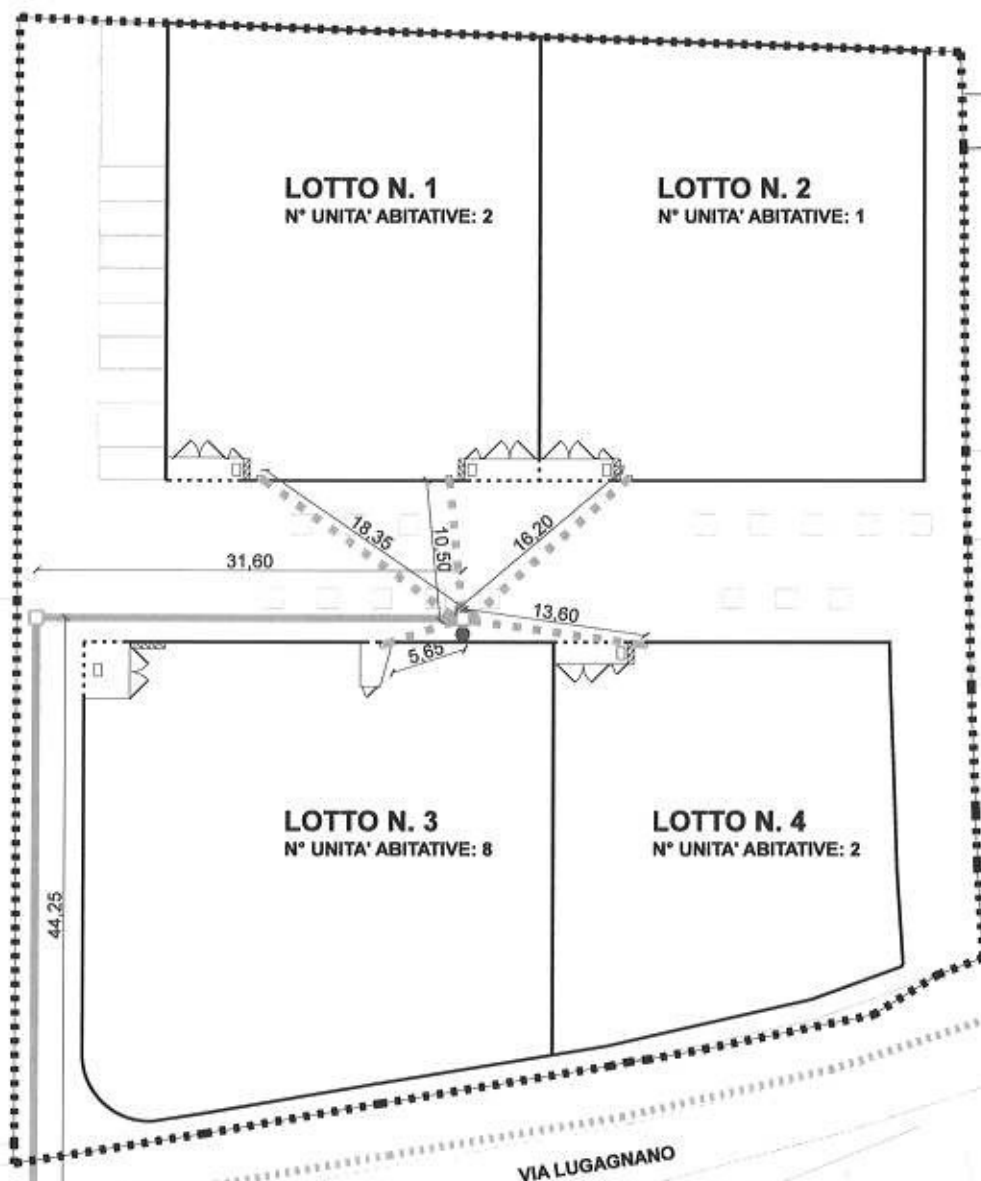

LEGENDA - RETE TELECOM

-  RETE TELECOM ESISTENTE
-  POZZETTO ISPEZIONABILE CON CHIUSINO IN GHISA CARRABILE
-  RETE TELECOM DI PROGETTO Ø 125mm
-  STACCO TELECOM DI PROGETTO Ø 63 mm
-  FUTURA COLONNINA TELECOM, RACCORDATA CON 3 TUBI DA Ø 63 AL POZZETTO STRADALE

RETE IRRIGAZIONE

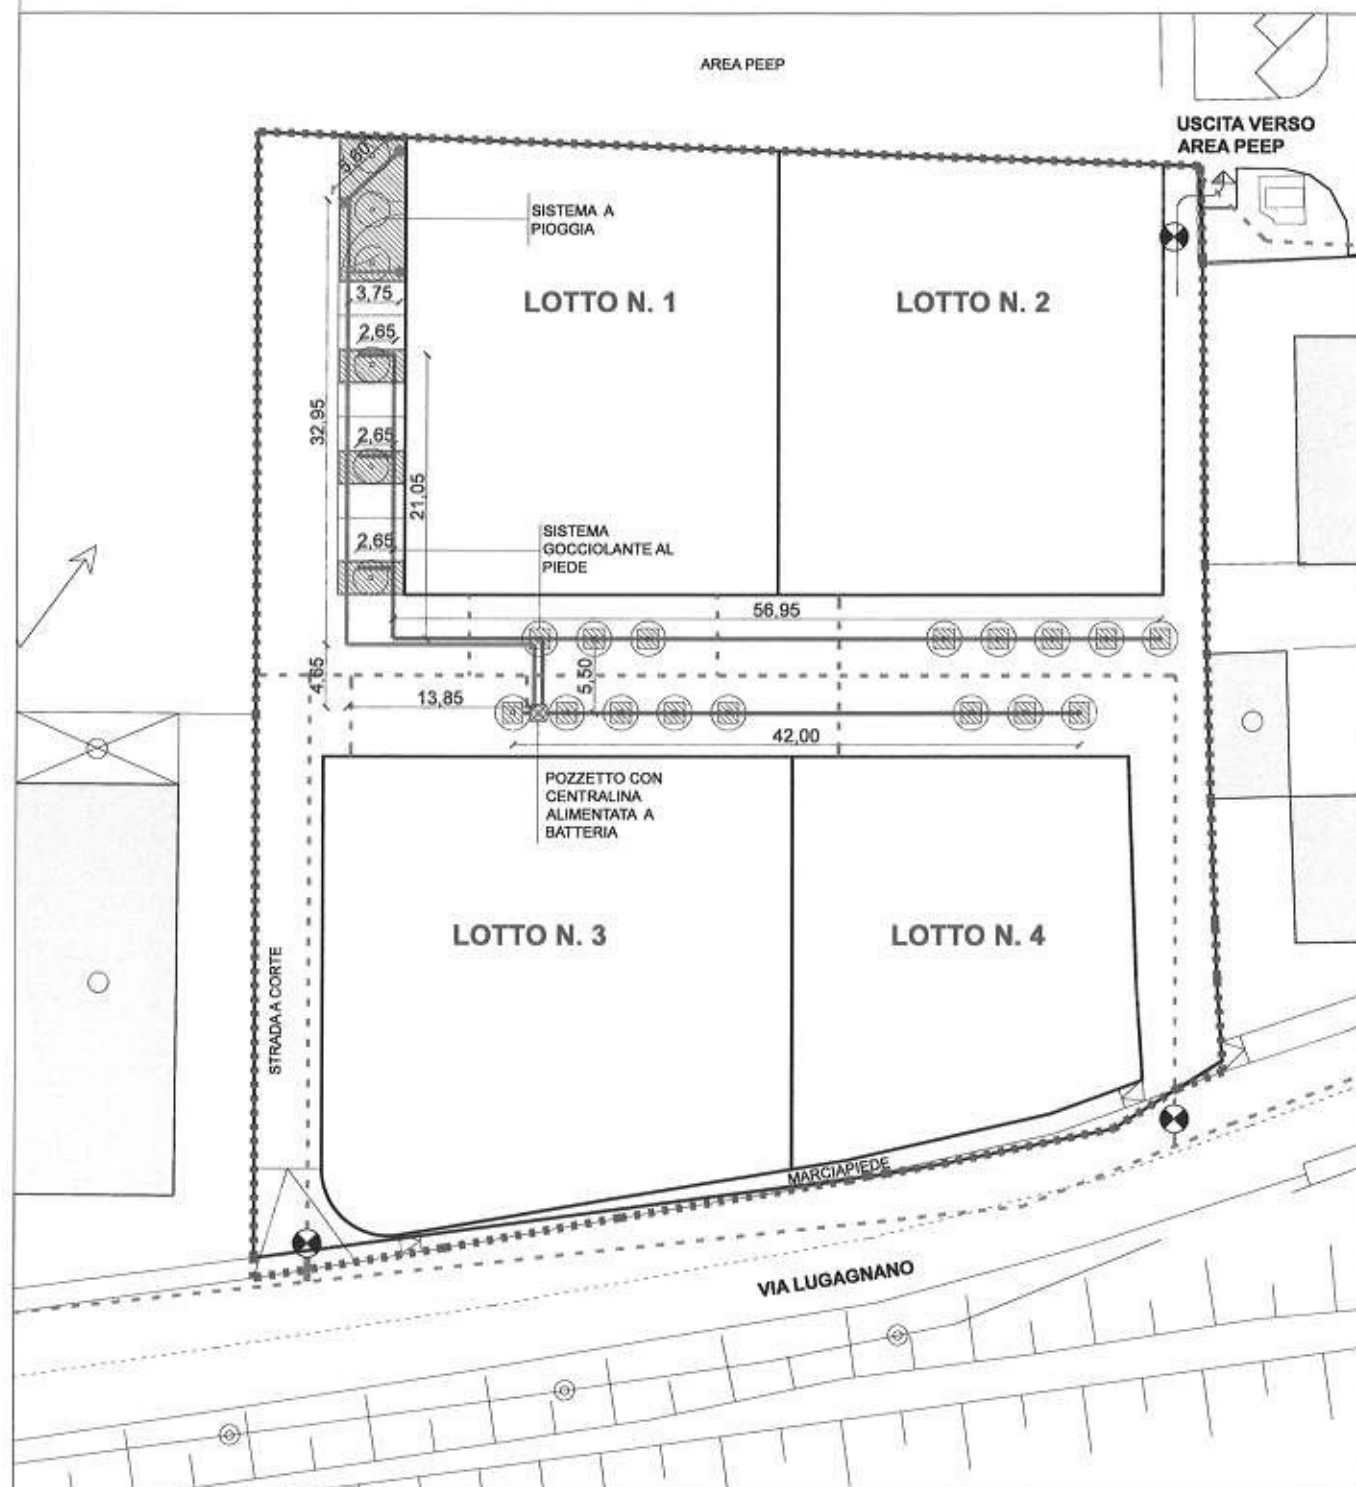

LEGENDA

- RETE IRRIGAZIONE - SISTEMA A PIOGGIA
- IRRIGATORI
- RETE IRRIGAZIONE - TUBO GOCCIA/GOCCIA
- POZZETTO CON CENTRALINA ALIMENTATA A BATTERIA

LEGENDA - RETE IRRIGAZIONE

- AMBITO INTERVENTO P.U.A.
- AIUOLA
- RETE ACQUEDOTTO