

COMUNE DI VERONA

PROVINCIA DI VERONA

P.U.A.

Piano Urbanistico Attuativo
per l'urbanizzazione di un' area
sita all'interno della ATO 3
- S. Massimo - Verona, Via
Marche - Scheda Norma 186

(ai sensi del Piano degli Interventi del Comune di
Verona approvato con D.C.C. n. 91 del 23/12/2011)

DATA

TAV.

RICHIEDENTI:

APRILE 2014

5

ANTONIO BENINI - MIRIAM CINQUETTI

PROGETTISTA

TITOLO


INFRASTRUTTURE A RETE ESISTENTI

PLANIMETRIA STATO ATTUALE SCALA 1:500

RICHIEDENTE

N.B. : I TRACCIATI DELLE RETI ESISTENTI RIPORTATI NELLA
PLANIMETRIA SONO STATI FORNITI DA "ACQUE VERONESI" -
"AGSM" E "TELECOM"

architetto alma coltri via Palladio, 28 - 37138 - Verona - tel. 0456303899

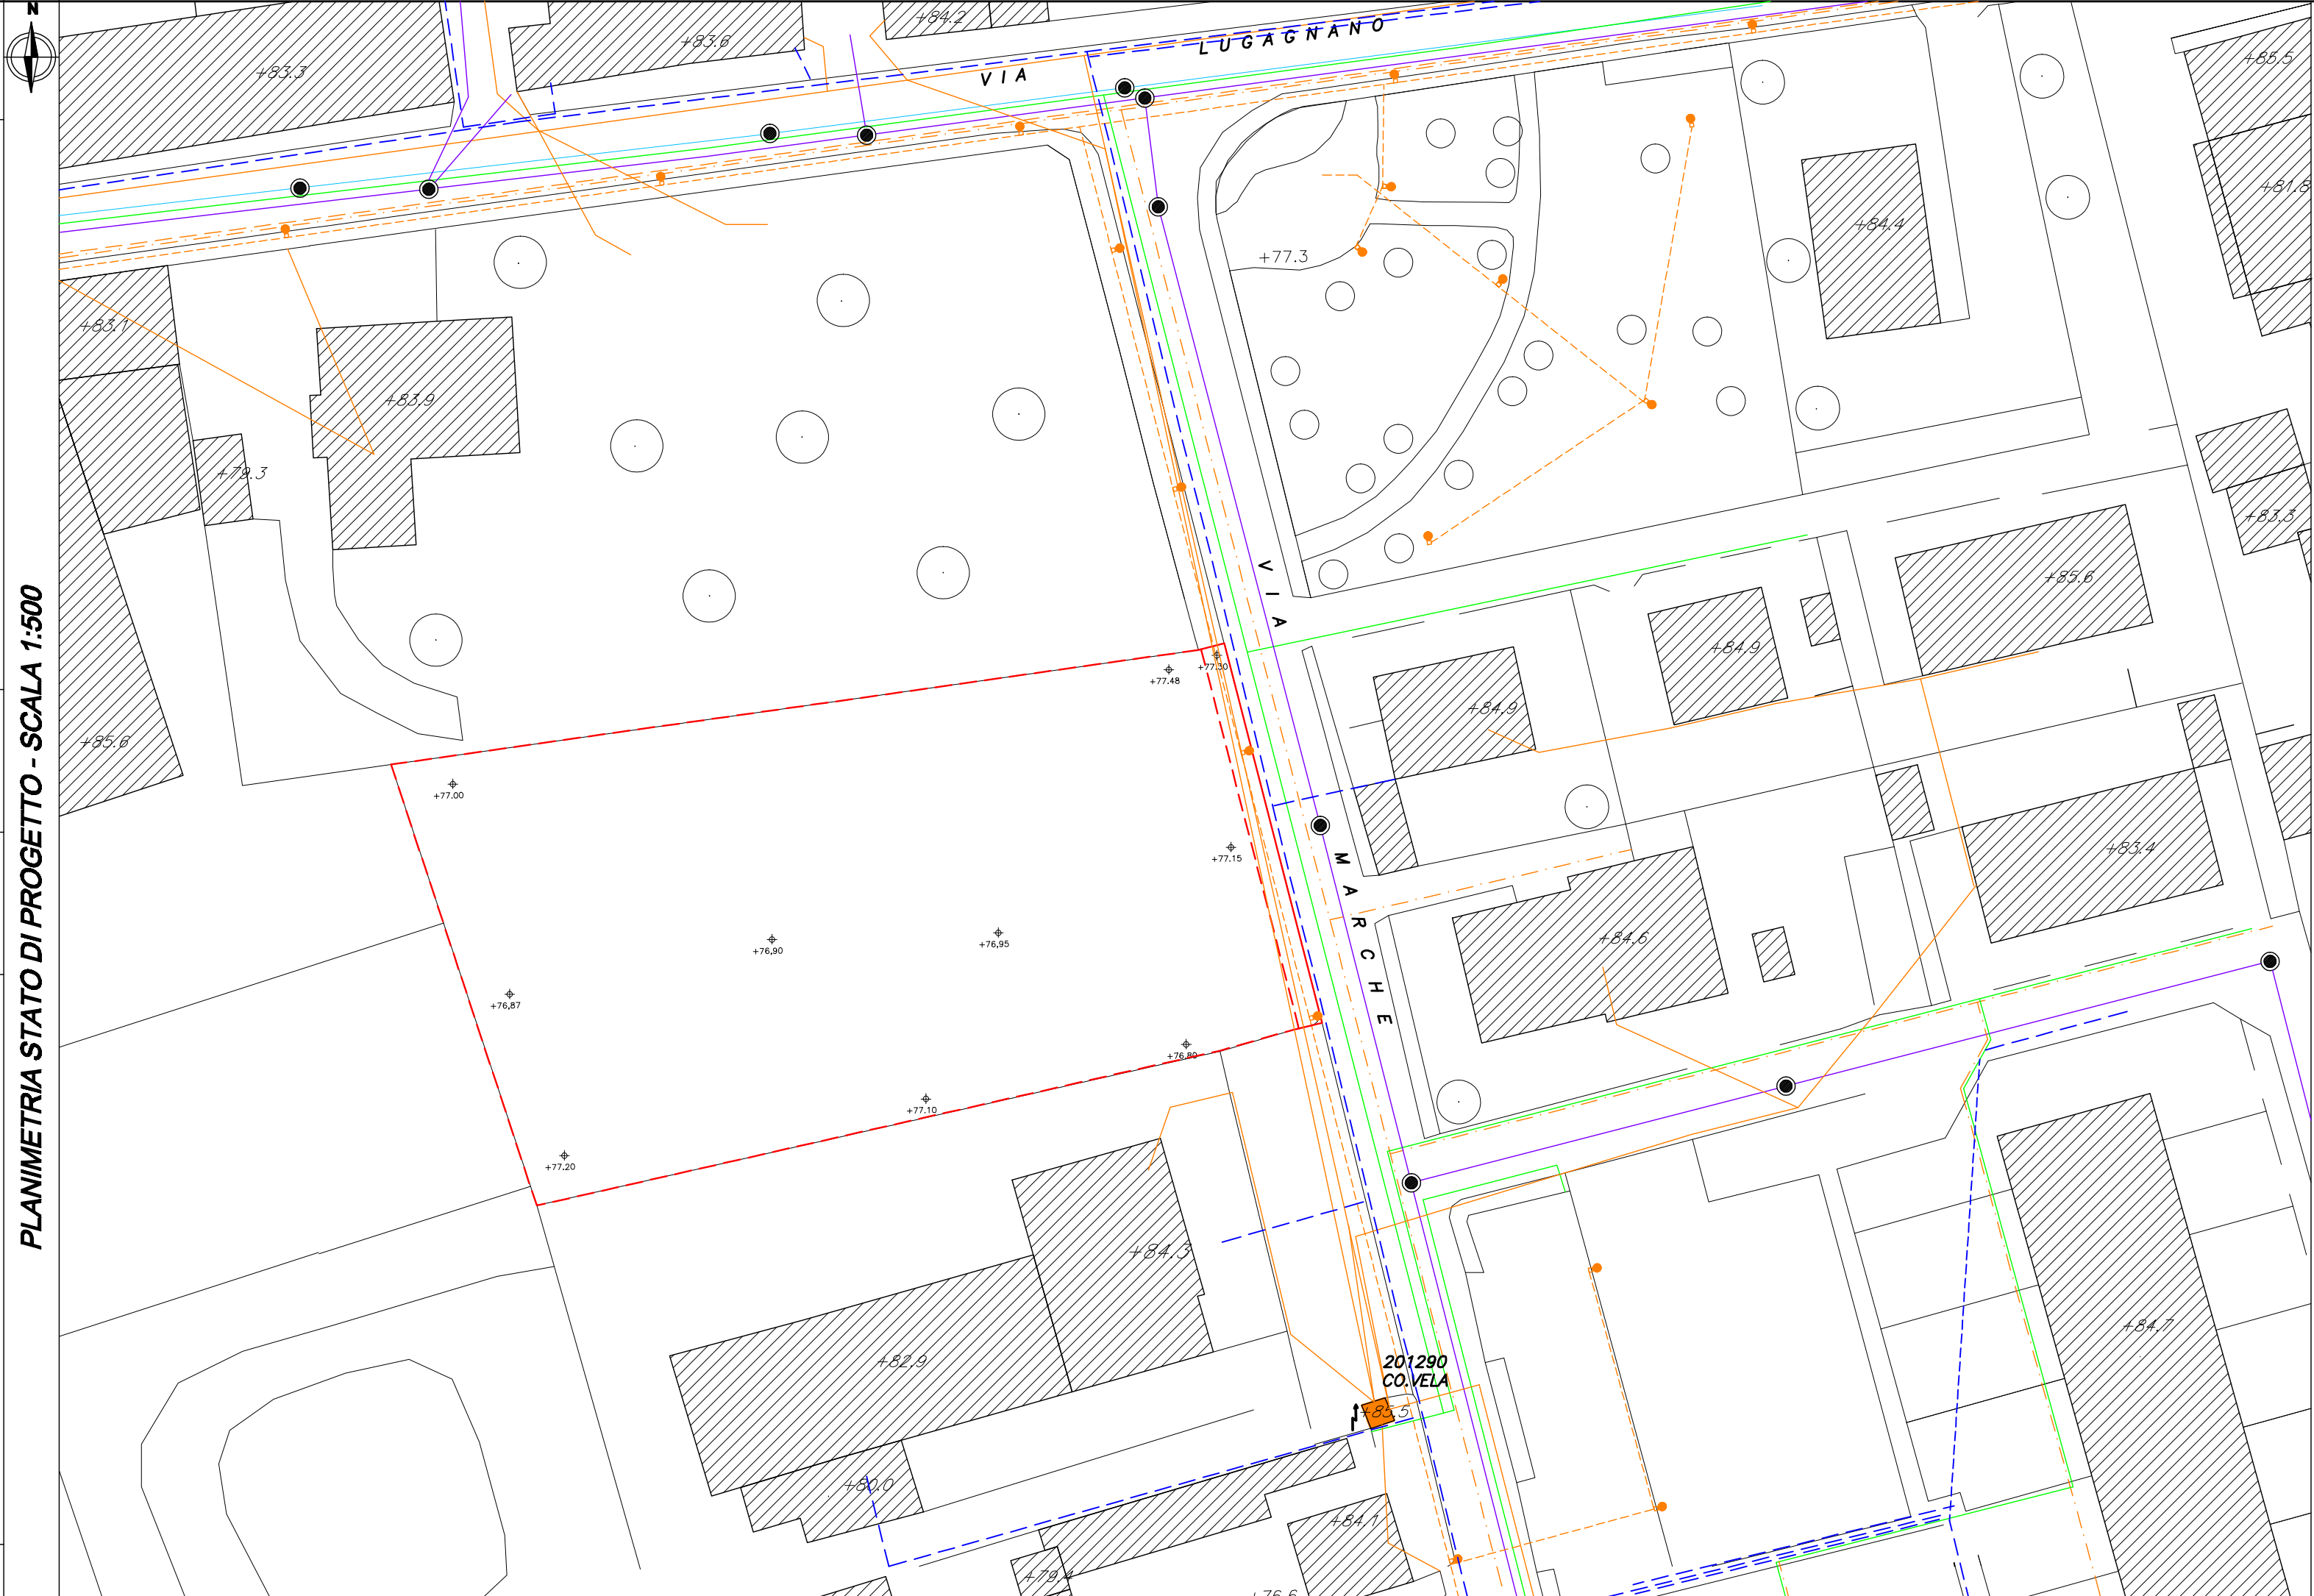

LEGENDA

PERIMETRAZIONE CONFINI DI PROPRIETA'

PERIMETRAZIONE AMBITO DI INTERVENTO ATO 186

RETE ACQUEDOTTO

RETE FOGNATURA CANALI NERA

RETE FOGNATURA CANALI BIANCA

RETE FOGNATURA POZZETTI - Tipo Nodo

RETE ELETTRICA ESISTENTE

201290 CO. VELA

CABINA ELETTRICA PUBBLICA ESISTENTE

RETE ILLUMINAZIONE PUBBLICA ESISTENTE

201290 CO. VELA

LAMPIONI ESISTENTI

RETE GAS ESISTENTE

RETE TLC ESISTENTE

RETE TELECOM ESISTENTE