


COMUNE DI VERONA		PROVINCIA DI VERONA	
P.U.A.		Piano Urbanistico Attuativo per l'urbanizzazione di un' area sita all'interno della ATO 3 - S. Massimo - Verona, Via Marche - Scheda Norma 186 (ai sensi del Piano degli Interventi del Comune di Verona approvato con D.C.C. n. 91 del 23/12/2011)	
DATA MAGGIO 2014	TAV. 9/ 1	RICHIEDENTI: ANTONIO BENINI - MIRIAM CINQUETTI	TITOLO
PROGETTISTA		INFRASTRUTTURE A RETE DI ADEGUAMENTO E/O NUOVA REALIZZAZIONE PLANIMETRIA STATO DI PROGETTO SCALA 1:500	
RICHIEDENTE		AGSM: RETE ENERGIA ELETTRICA RETE ILLUMINAZIONE PUBBLICA RETE GAS RETE TELECOMUNICAZIONI N.B. : I TRACCIATI DELLE RETI ESISTENTI RIPORTATI NELLA PLANIMETRIA SONO STATI FORNITI DA "AGSM"	
architetto alma coltri via Palladio, 28 - 37138 - Verona - tel. 0456303899			

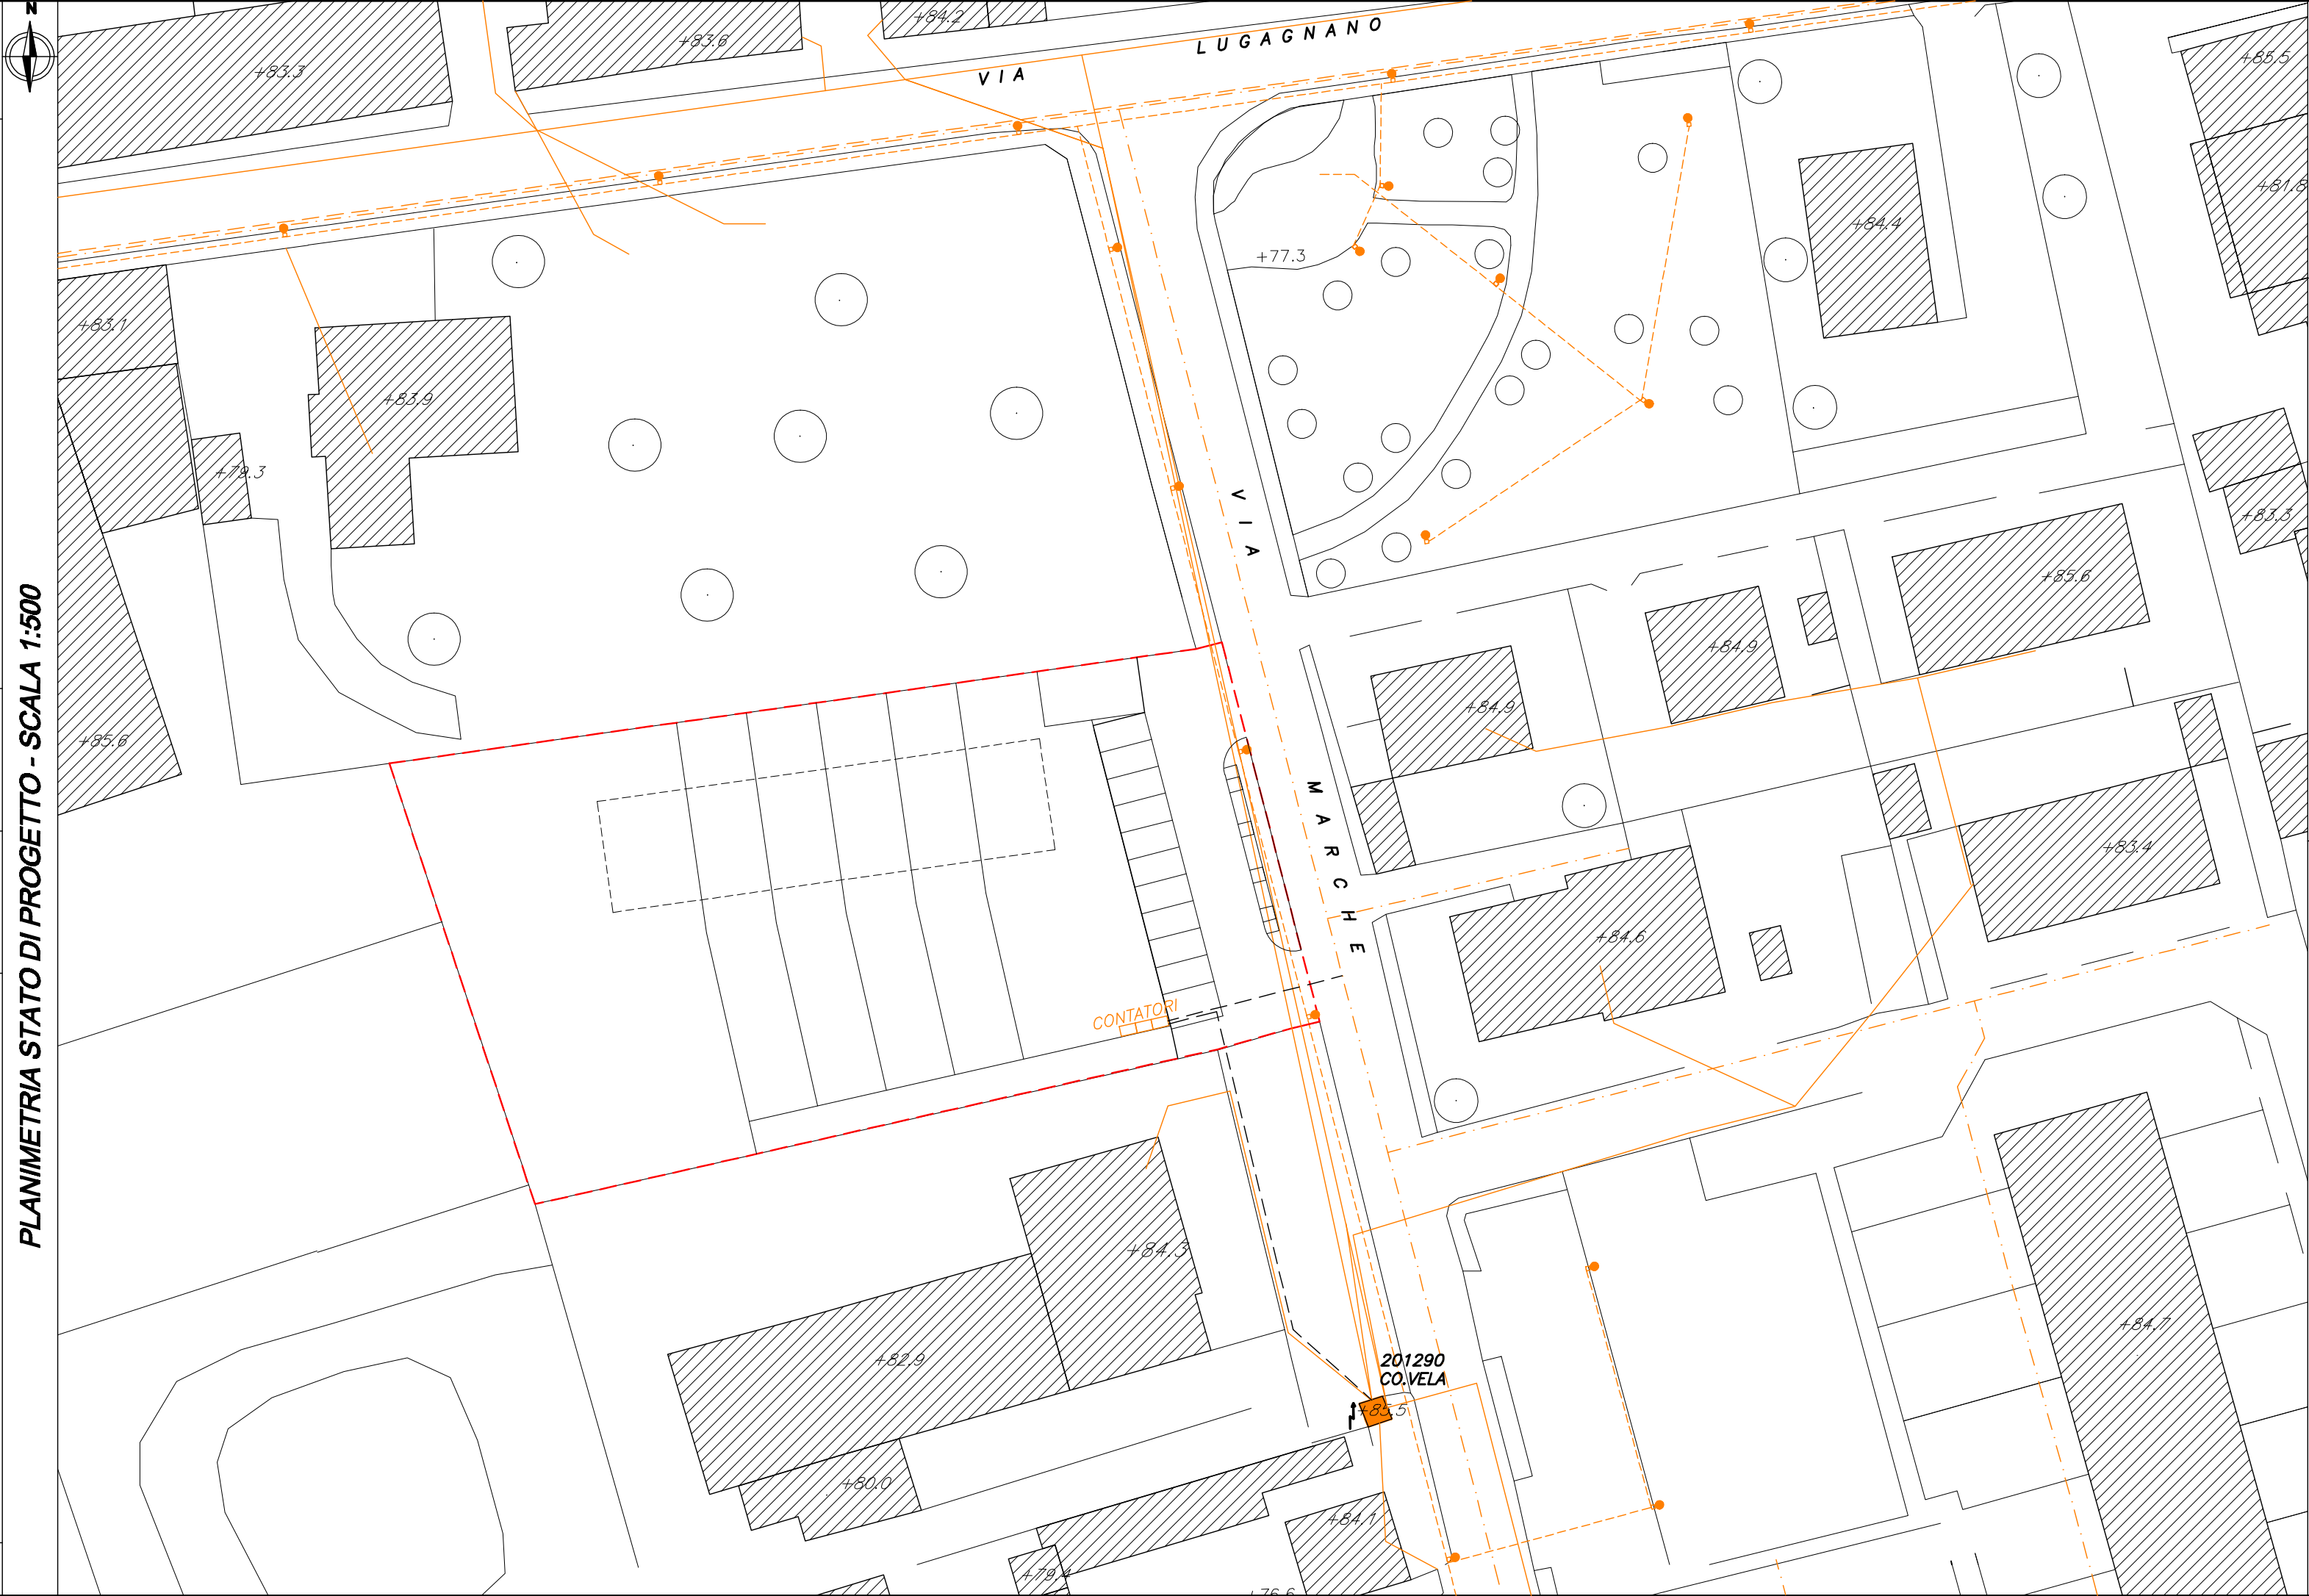

LEGENDA

- PERIMETRAZIONE CONFINI DI PROPRIETA'
- PERIMETRAZIONE AMBITO DI INTERVENTO ATO 186
- LIMITE DI PROPRIETA' DETERMINATO DALLA CESSIONE DI AREA
- ALLACCIAMENTI LUCE E GAS
- RETE ELETTRICA ESISTENTE
- CABINA ELETTRICA PUBBLICA ESISTENTE
- RETE ILLUMINAZIONE PUBBLICA ESISTENTE
- LAMPIONI ESISTENTI
- RETE GAS ESISTENTE
- RETE TLC ESISTENTE

PARERE AGSM

agsm

Preg.ma Sig.ra
Coltri arch. Alma
Via Palladio 28
37138 VERONA

e p.c.
Spett.le
COMUNE DI VERONA
C.d.R. Pianificazione Territoriale
c.a. Arch. Braggio
Via Palladio, 9
37121 VERONA VR

AGSM VERONA
0002185 - 06/05/2014

Sviluppo Rinnovabili ed Ingegneria MGR/IG/aa

Oggetto: Richiesta parere AGSM per sottoservizi presenti in area sita in Via Marche al civico 4 - Verona

Con la presente, in riferimento alla Vs. richiesta del 28/04/2014, considerato:

- che l'intervento non prevede la realizzazione di strade e di opere di rete di urbanizzazione;
- l'esiguità dei carichi previsti.

Confermiamo la NON necessità di espressione di parere da parte di AGSM.

In fase di realizzazione dell'intervento edilizio il Costruttore potrà richiedere direttamente il preventivo per la realizzazione dei singoli allacciamenti.

Sempre in fase di realizzazione, qualora risultasse necessario spostare, perché interferente, il singolo palo di illuminazione pubblica, il costruttore prenderà diretti accordi con il reparto IP di Lighting.

Cordiali saluti.

Il Direttore
Sviluppo Rinnovabili ed Ingegneria
Ing. Maria Coltri

0208 Verona SpA
37138 Verona - Lugadega Guffrona, 8
Cap. Soc. Euro 37.000.000 i.v. con
I.P.A. n. 000000000 ALA VR
P. IVA 0270102021 - REA 10041

www.agsm.it
tel. +39 045 8077720
fax +39 045 8077416