

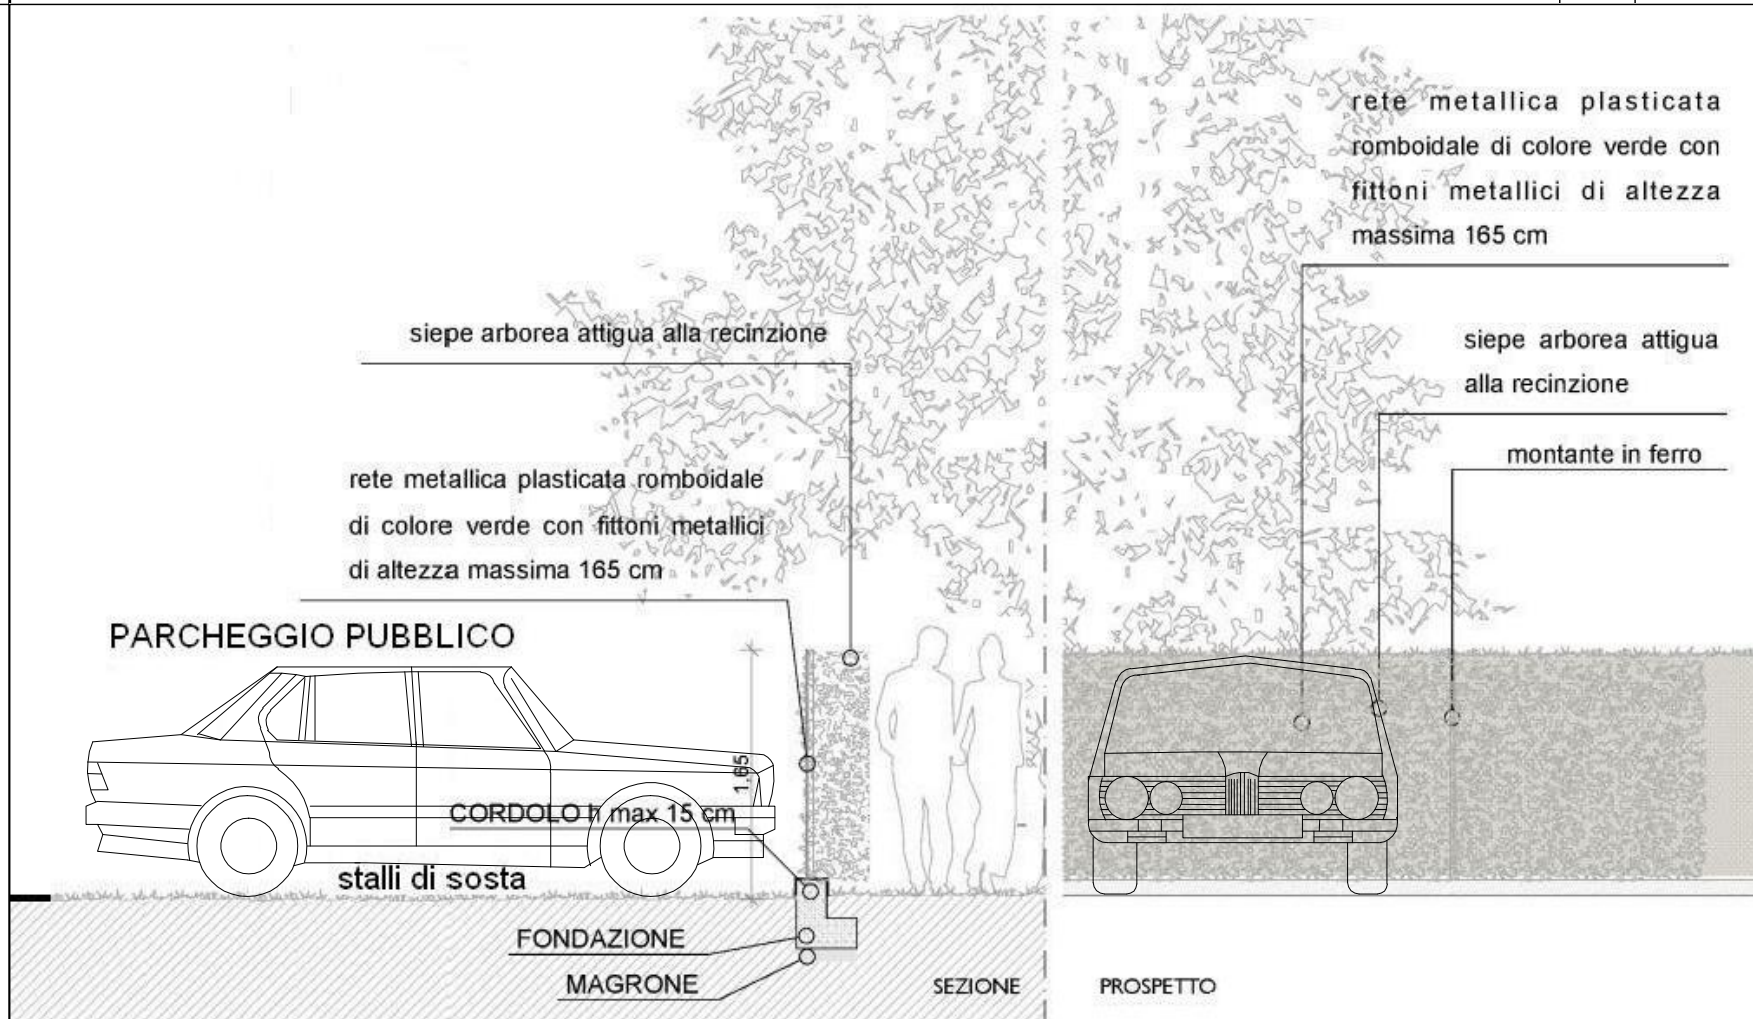



COMUNE DI VERONA		PROVINCIA DI VERONA	
P.U.A.		Piano Urbanistico Attuativo per l'urbanizzazione di un' area sita all'interno della ATO 3 - S. Massimo - Verona, Via Marche - Scheda Norma 186 (ai sensi del Piano degli Interventi del Comune di Verona approvato con D.C.C. n. 91 del 23/12/2011)	
DATA	TAV.	RICHIEDENTI:	
SETTEMBRE 2014	9/3	ANTONIO BENINI - MIRIAM CINQUETTI	
		TITOLO	
PROGETTISTA		INFRASTRUTTURE A RETE DI ADEGUAMENTO E/O NUOVA REALIZZAZIONE	
RICHIEDENTE		SEGNALETICA E AREE PUBBLICHE	
architetto alma coltri via Palladio, 28 - 37138 - Verona - tel. 0456303899			

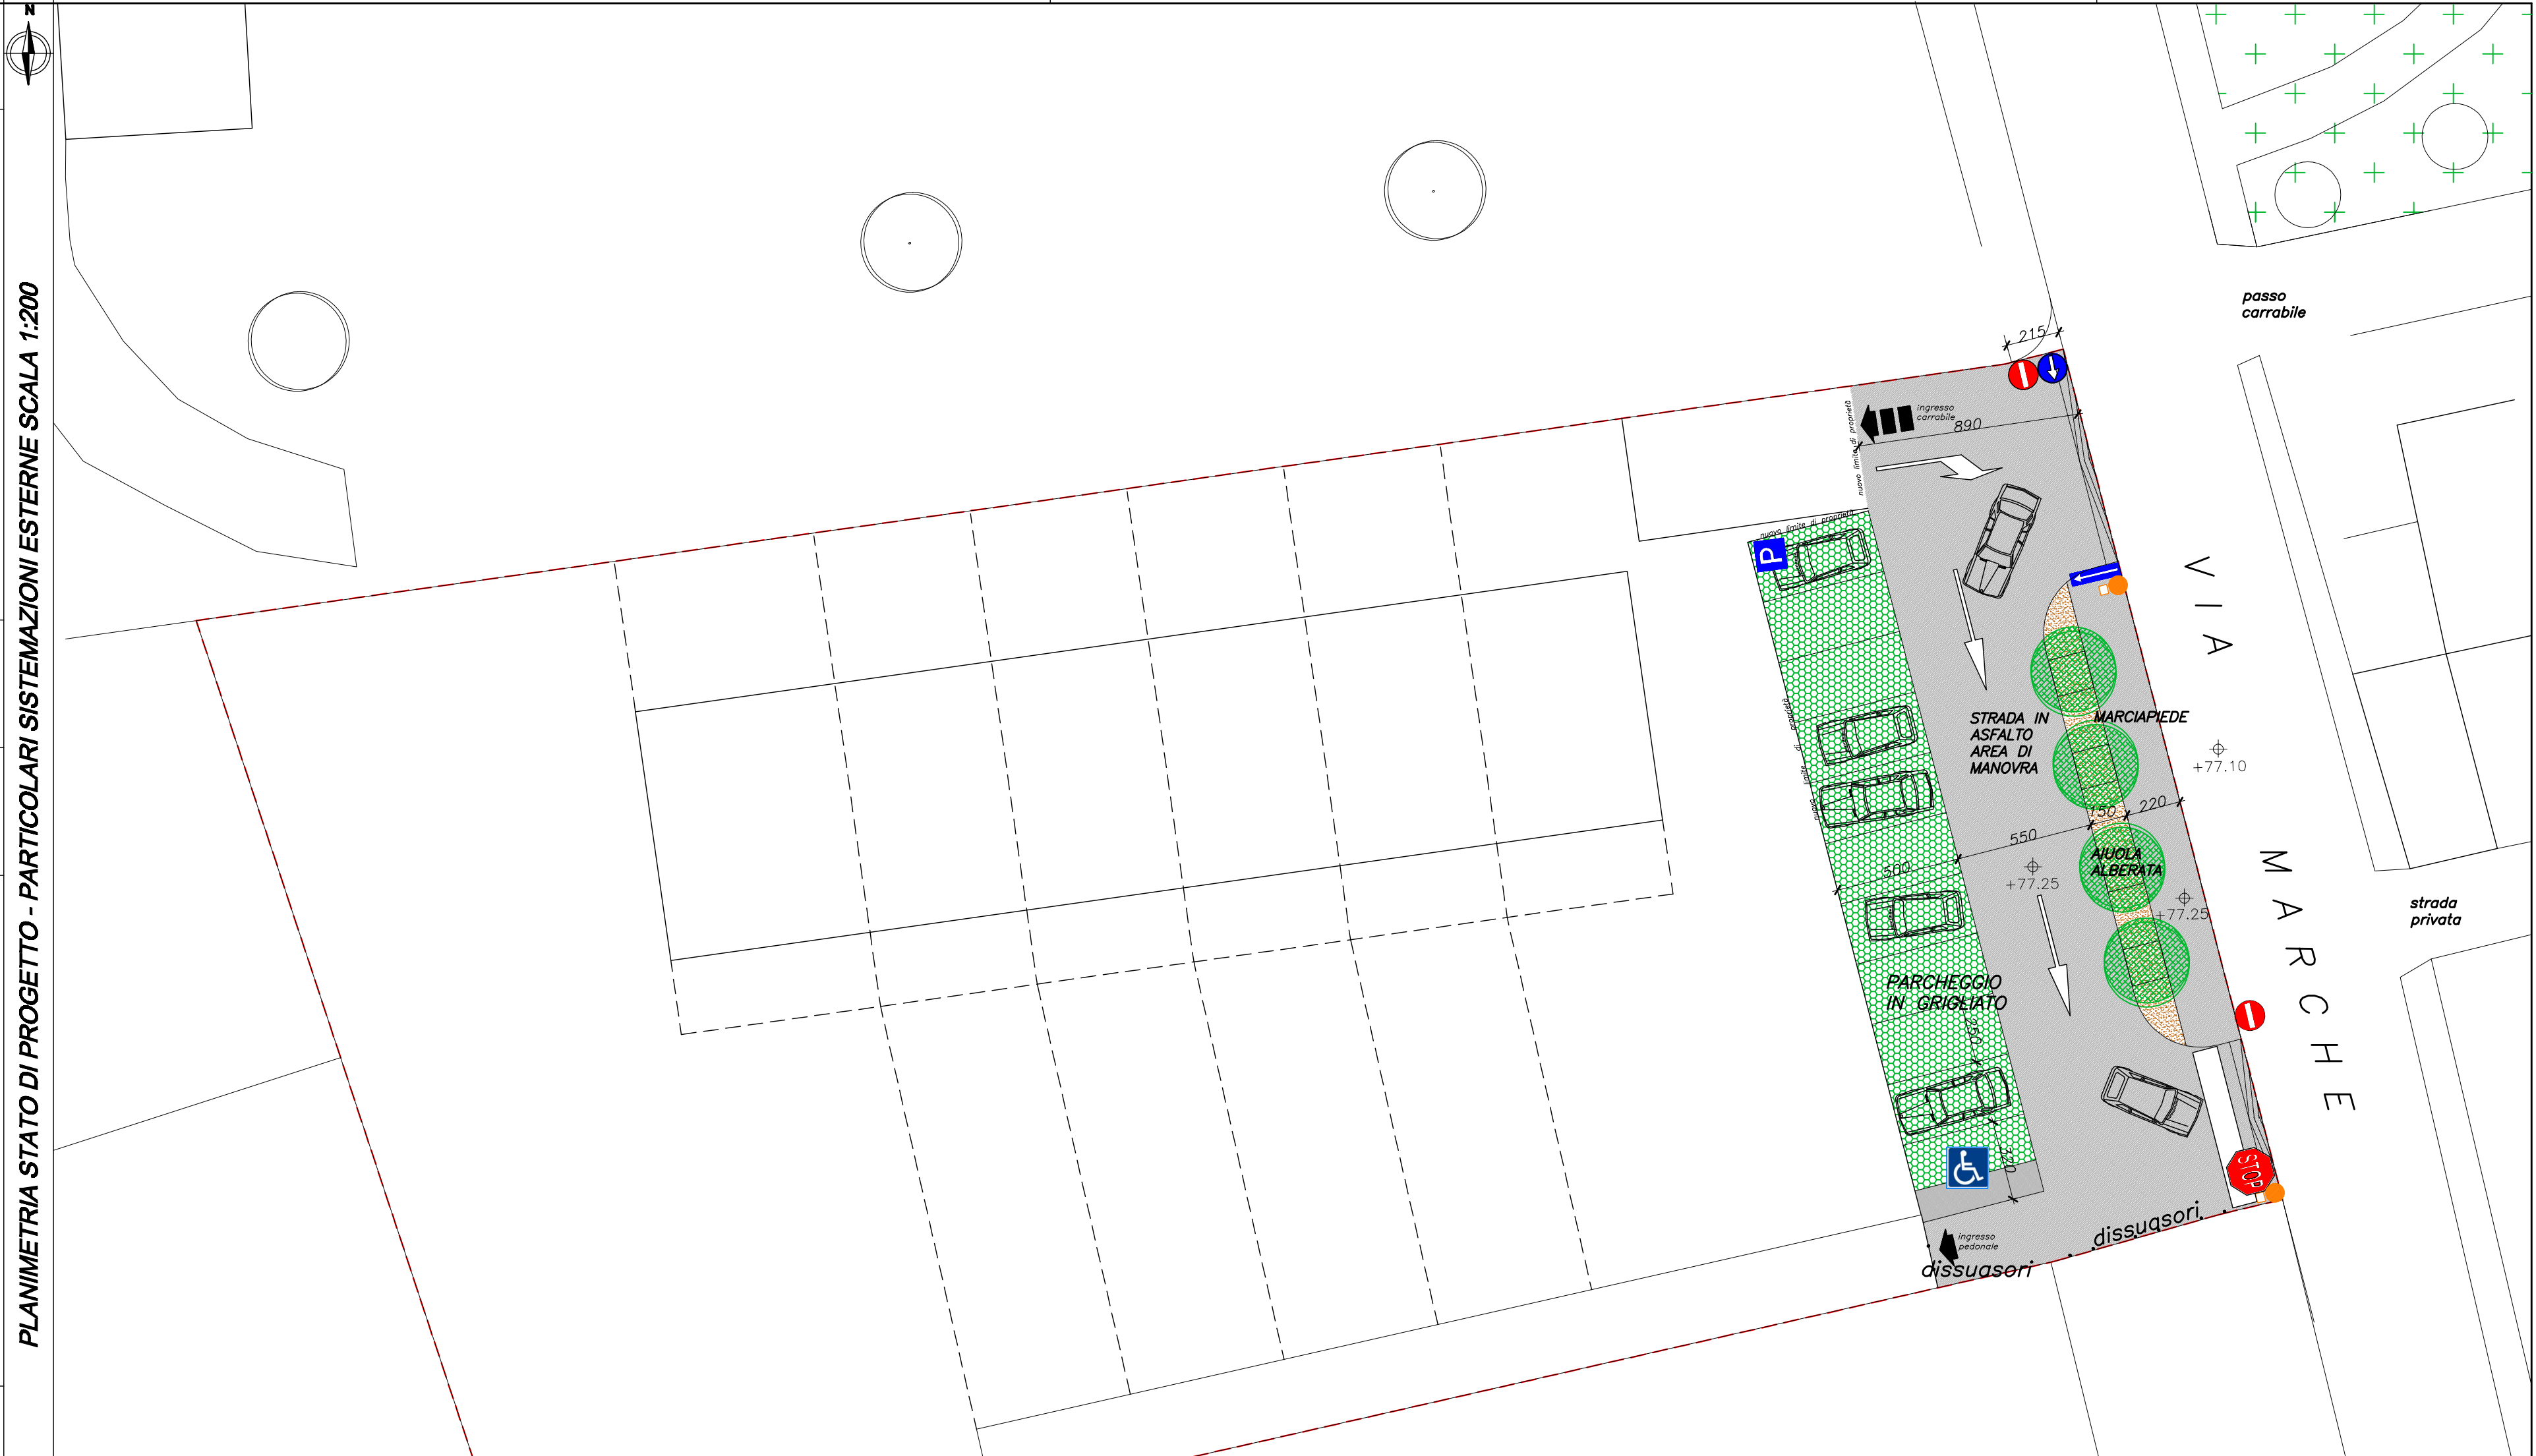


DETAGLIO RECINZIONE SCALA 1:50

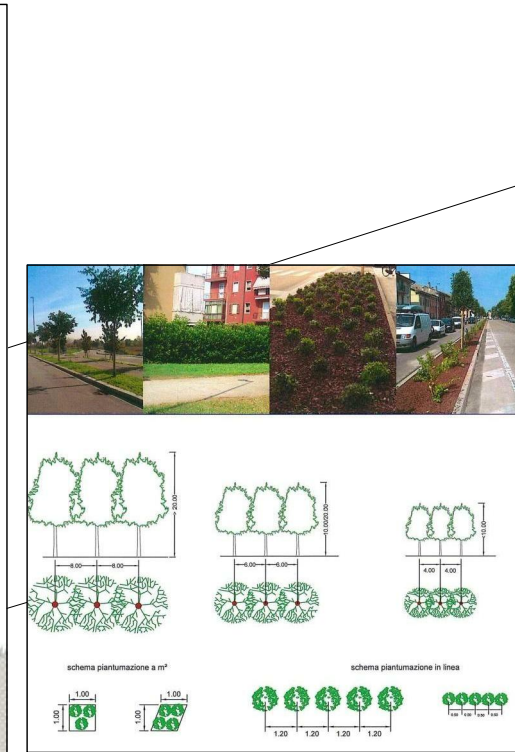


Schemi piantumazioni

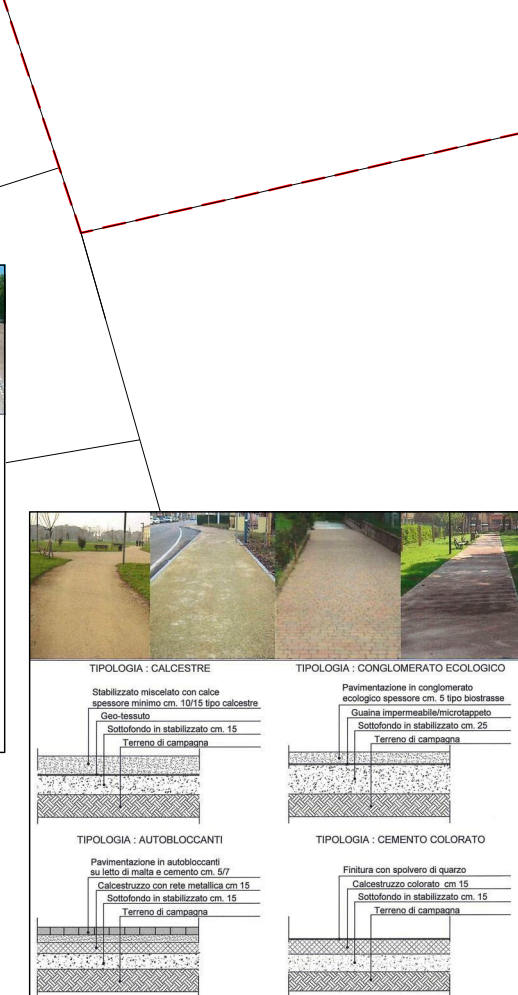


Pavimentazioni pedonali

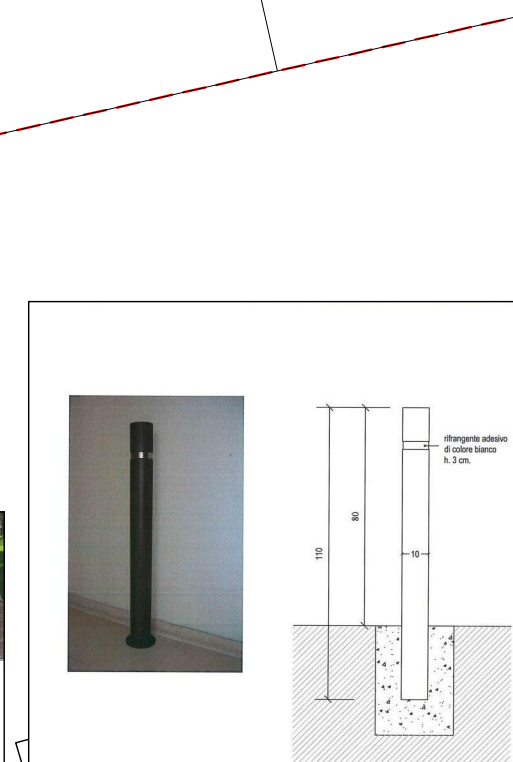


Paletto dissuasore

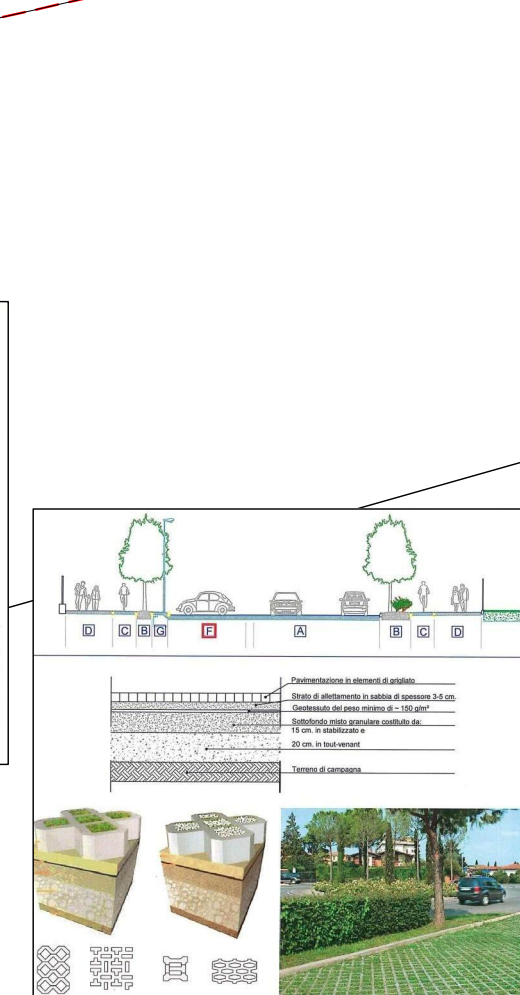


Parcheggio in grigliato

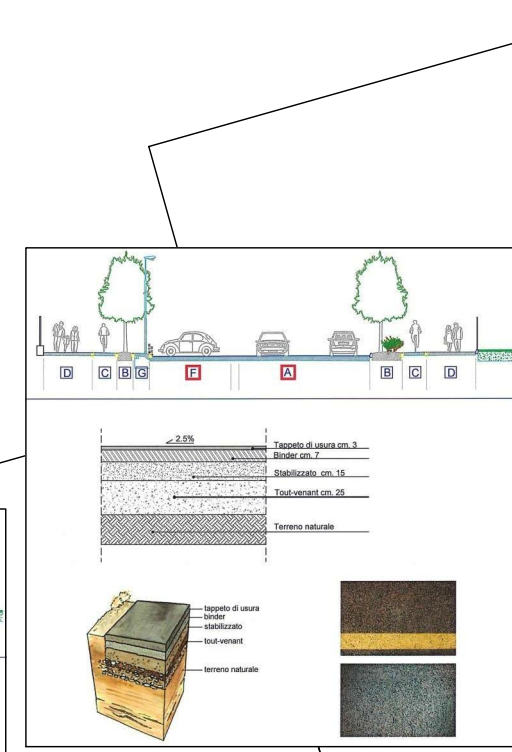

Correggiata stradale

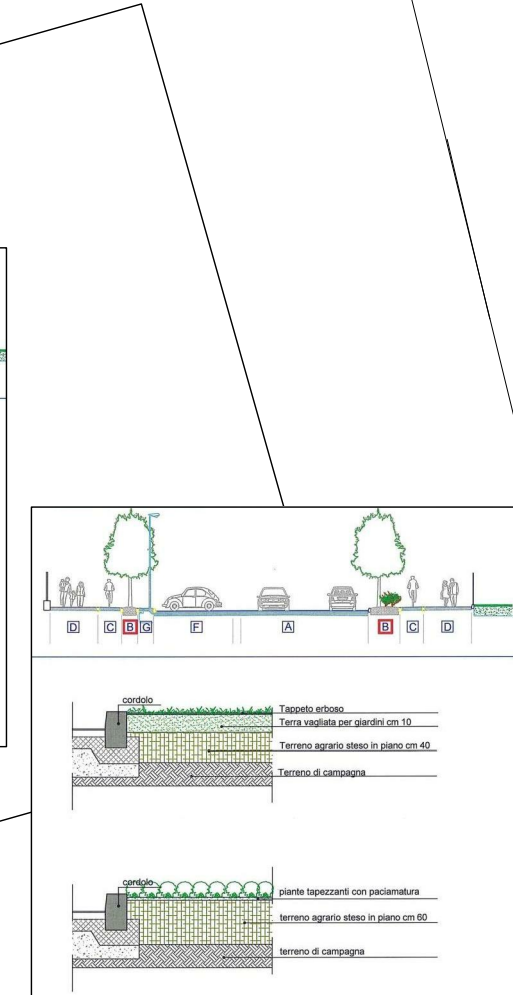

Aiuala stradale

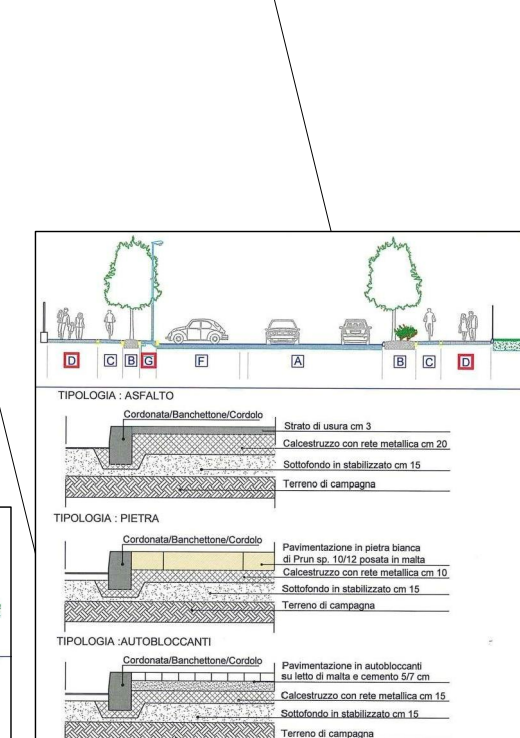

MarciapiEDE