

PROVINCIA DI VERONA

***Piano Urbanistico Attuativo
per l'urbanizzazione di un' area
sita all'interno della ATO 3
- S. Massimo - Verona, Via
Marche - Scheda Norma 186***

DATA

TAV.

RICHIEDENTI:**FEBBRAIO 2014**

9/4

TITOLO

PROGETTISTA

**INFRASTRUTTURE A RETE DI
ADEGUAMENTO E/O NUOVA
REALIZZAZIONE**


PLANIMETRIA STATO DI PROGETTO SCALA 1:500

RICHIEDENTE**TELECOM: ALLACIAMENTI**

N.B. : I TRACCIATI DELLE RETI ESISTENTI RIPORTATI NELLA PLANIMETRIA SONO STATI FORNITI DA "TELECOM"

architetto alma coltri via Palladio, 28 - 37138 - Verona - tel. 0456303899

PLANIMETRIA STATO DI PROGETTO - SCALA 1:500

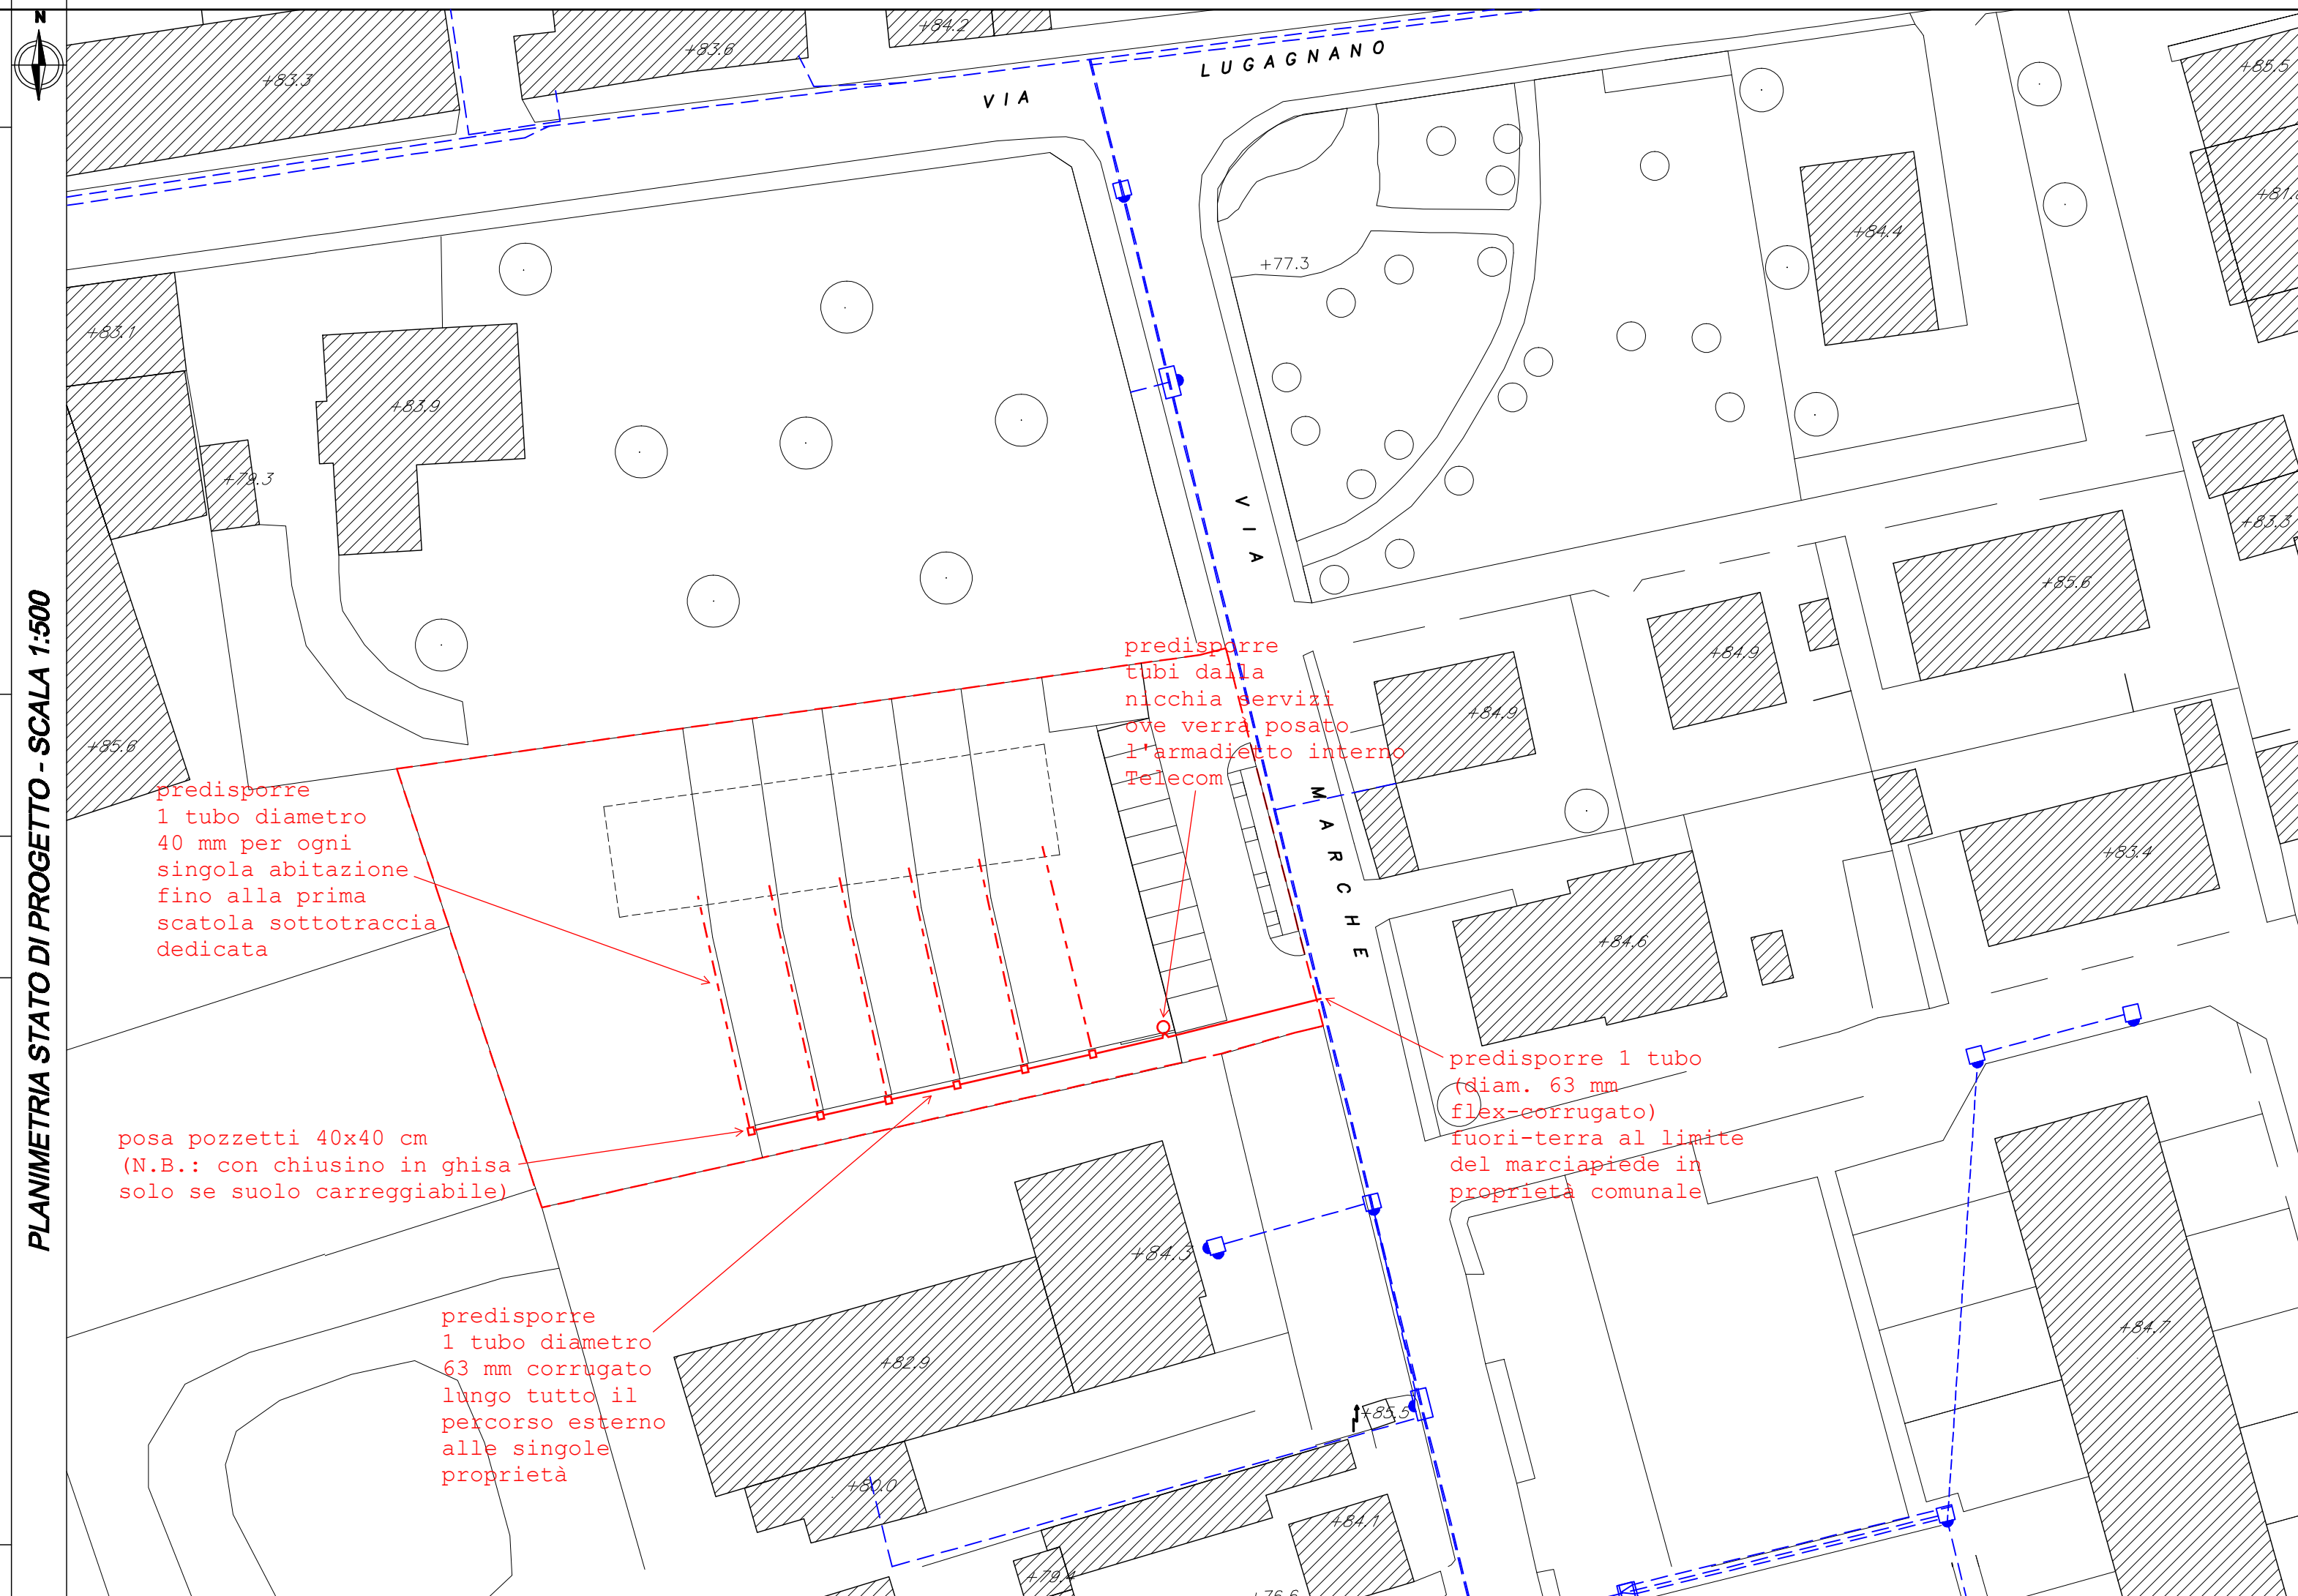

LEGENDA

COMUNICAZIONE TELECOM

 PERIMETRAZIONE CONFINI
DI PROPRIETA'

PERIMETRAZIONE
AMBITO DI
INTERVENTO ATO 186



RETE TELECOM
ESISTENTE cavi in
trincea – tubi e
tubazioni interrati

*RETE TELECOM
pozzetti*

Oggetto: Pratica n. AS0109874 Assistenza Scavi in via Marche, VERONA VR
Mittente: Assistenza Scavi VEO <assistenza.scavi.veo@telecomitalia.it>
Data: 26/03/2014 9.32
A: "alma.coltri@libero.it" <alma.coltri@libero.it>



Si prega di citare nella risposta
N.: **AS0109574**
Ref. Vs. del : **19/03/2014**

ARCH. ALMA COLTRI
via Palladio, 28
37100 VERONA - VR

Oggetto : Assistenza Scavi in via Marche, VERONA VR
Pratica n. AS0109674

Con riferimento alla Vostra richiesta, indiciamo in allegato lo stralzo Cartografico riguardante i Sottoservizi/Infrastrutture di proprietà Telecom Italia S.p.A., presenti nell'area del Vostro intervento.

Con l'occasione riassume che i Traccati e la consistenza delle reti telefoniche riportate sono da considerarsi indicative per l'esistenza degli impianti, ma non della relativa profondità, pertanto rimando l'obbligo da parte dell'utente esecutore delle opere di scavo e sfoltire, in via preventiva, "assaggi a mano" o verifica con l'utilizzo di idonei strumenti di indagine (strumenti di rilevazione geognostica o altro) per il riscontro dell'effettiva presenza e localizzazione dei cavi/infrastrutture di rete di cui si intende procedere alla rimozione.

Nel caso si ravvisi da parte Vostra la necessità di spostare il nostro impianto, la richiesta va inviata a FocalPoint Spostamenti TRIESTE/VA CARLO FORLANINI, 36-34139 FAV (009006016) facendo riferimento al n° di pratica ASO109874.

TELECOM ITALIA S.p.A.

Carlo Scarpa E&P 19.03.74.202.20	Coef. Per. Arch. e R. G.	Graphic Profile 80 1671	tel. nazionale 051 607877
John Lewis - Piccola Abita. 2 - 20123 Milano	Coef. Per. Arch. e R. G.	C.A.P. 0108	internazionale +39 051 607877
Giuseppe Tomasco - Corte Italia 11 - 20126 Milano	id. Abitare - Gruppo Informa		

Questo messaggio e tutti allegati sono riservati esclusivamente alle persone indicate. La diffusione, copia o qualsiasi altra azione derivante dalla conoscenza di queste informazioni sono espressamente vietate. Qualora abbiate ricevuto questo documento per errore, siete cortesemente pregati di non dare immediata comunicazione al mittente e di provvedere alla sua distruzione. Grazie

This e-mail and any attachments is confidential and may contain privileged information intended for the addressee(s) only. Dissemination, copying, printing or use by anybody else is unauthorized. If you do not intend to respond, please delete this message and any attachments and advise the sender by return e-mail. Thanks.

Rispetta l'ambiente. Non stampare questa mail se non è necessario.

logo Ambiente_foglia2.jpg