

PLANIMETRIA DI PROGETTO

- LEGENDA**

 - Ambito PUA
 - VS
 - VIA
 - Individuazione lotti
 - Individuazione area edificabile
 - Parcheggi in sostituzione di quelli adiacenti la Caserma
 - Zona con prescrizione particolare (NTA)
 - Parcheggi pubblici come da standard
 - Strada carrabile e marciapiede
 - Percorsi drenanti carrabili e pedonabili
 - Verde pubblico
 - Accesso carrabile
 - Area extra ambito





- Parcheggi pubblici
 - Strada carrabile e marciapiede
 - Percorsi drenanti carrabili e pedonabili
 - Verde pubblico
 - Accesso carrabile
 - Area extra ambito




INDIVIDUAZIONE PUNTI DI SEZIONE DELLE RECINZIONI ESISTENTI



SCHEMA PAVIMENTAZIONI - riferite alla sezione tipo

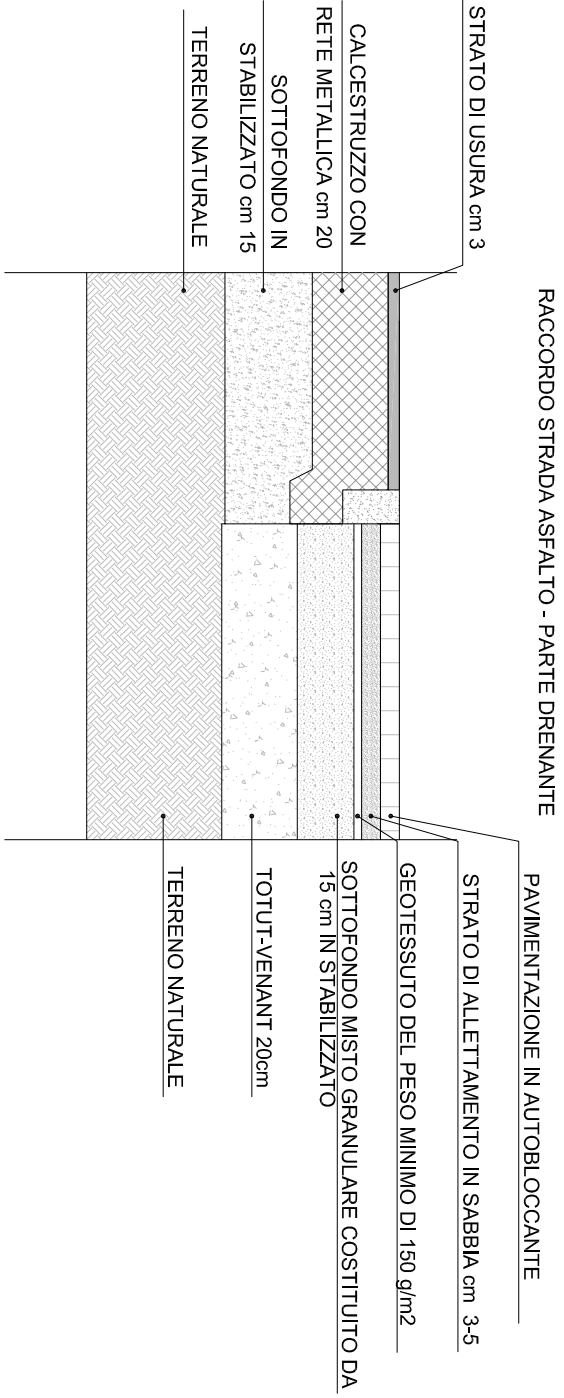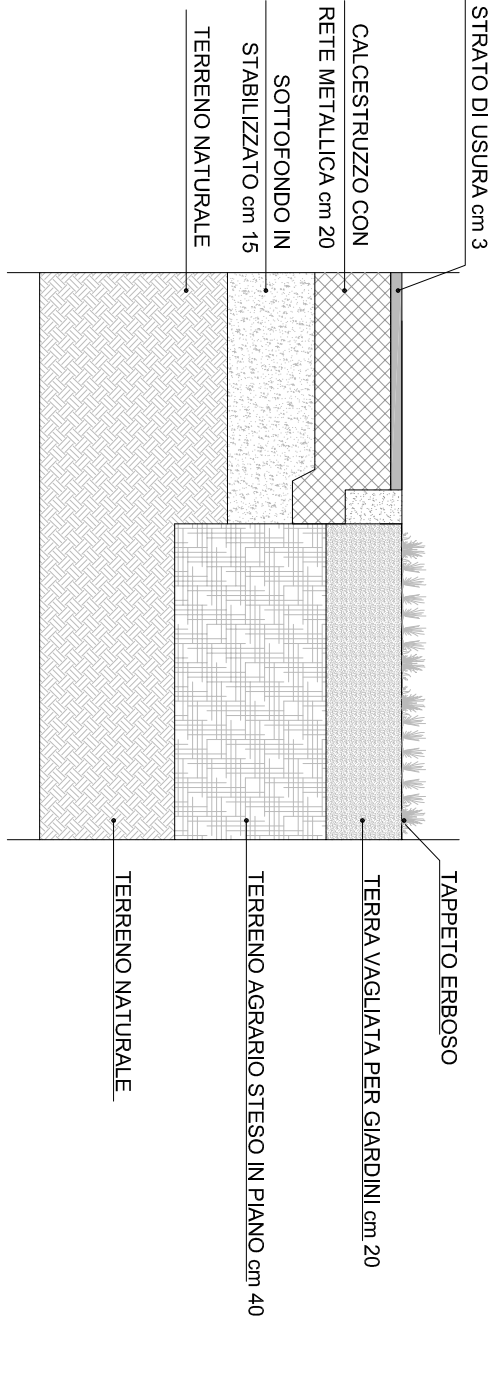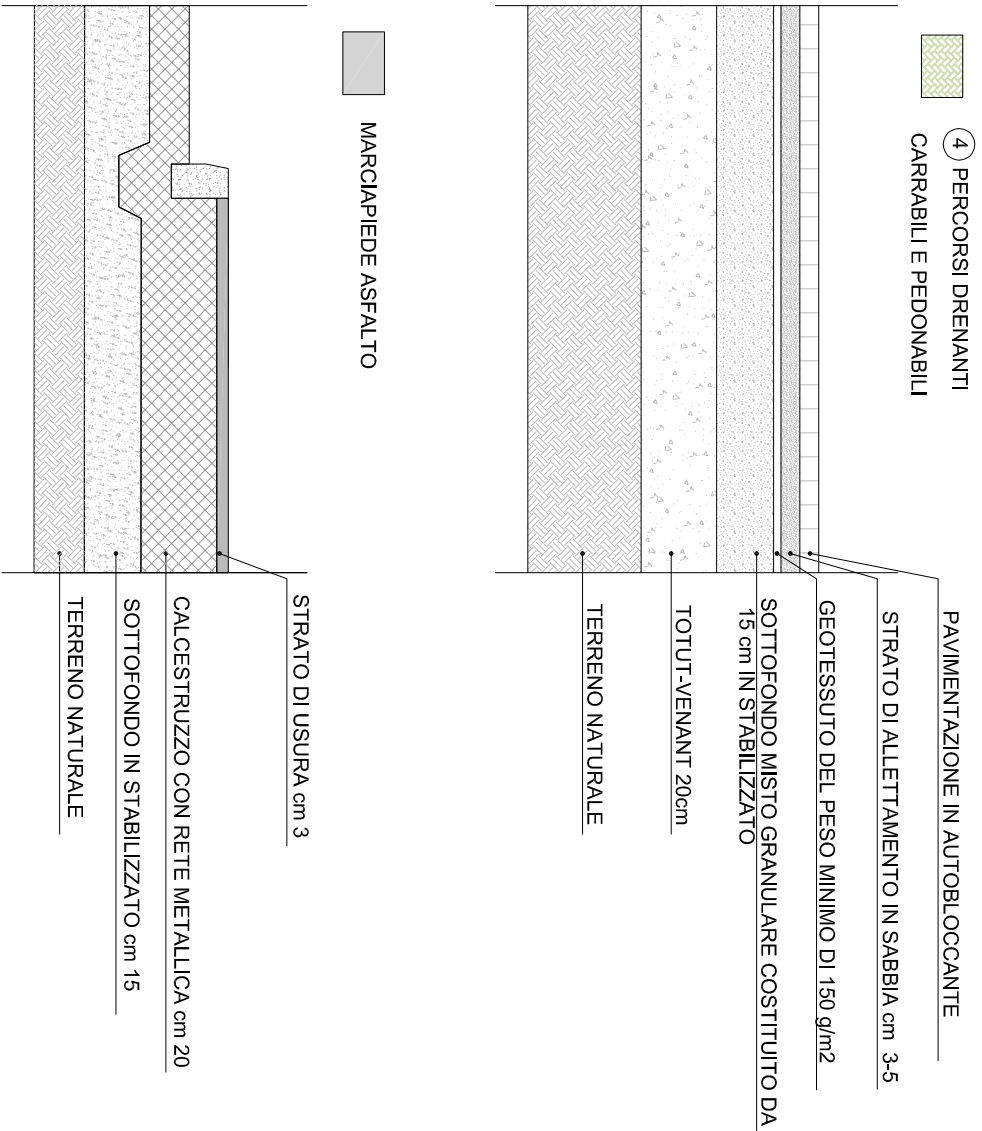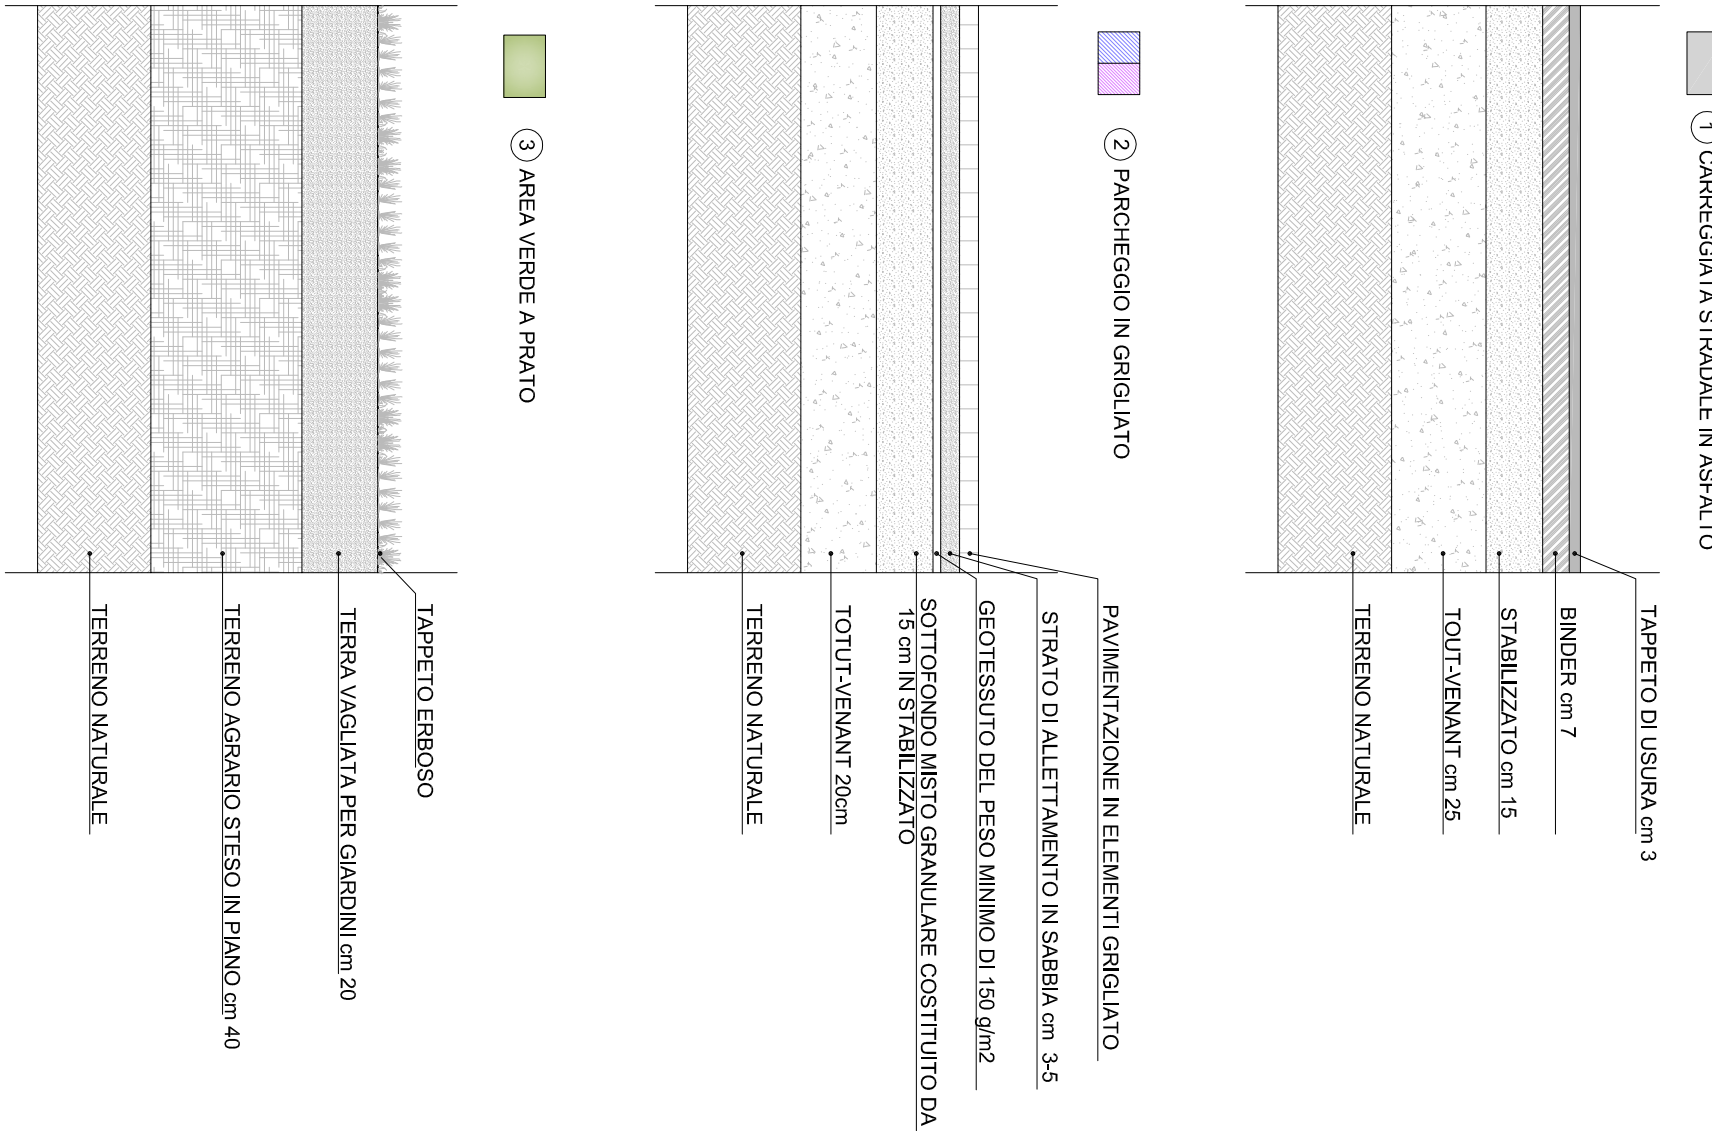

SEZIONE TIPO - 1:200

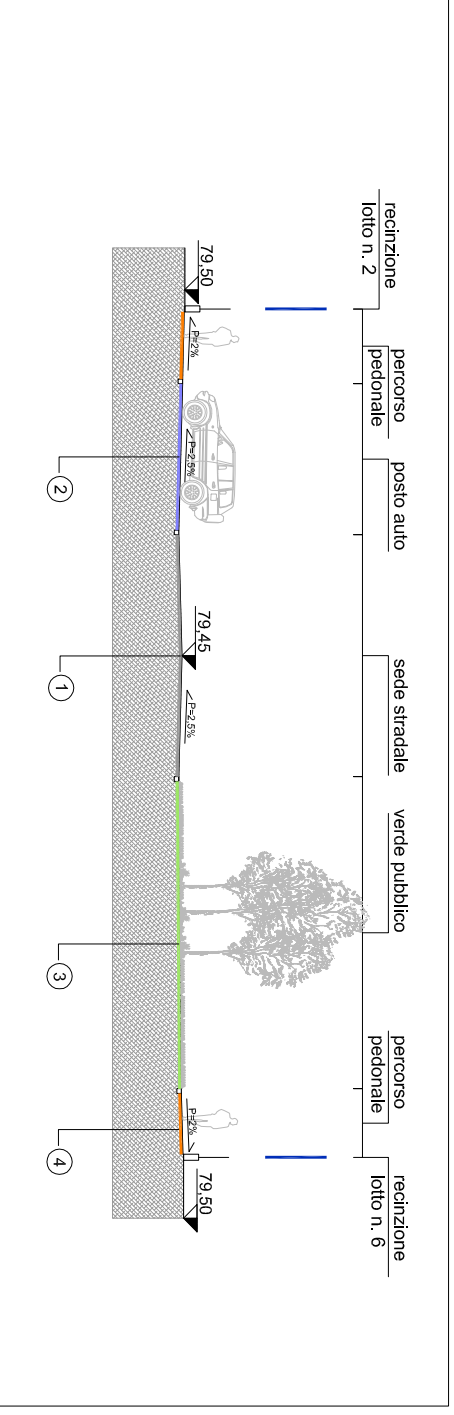

Comune di Verona

PIANO URBANISTICO ATTUATIVO

Lottizzazione denominata "PEGASO VILLAGE"
 Scheda Norma n. 192 e 529 del P.L.
 Conferenza di Servizi del 27/05/2014

1: 500
 1:200
 1:50
 1:20

GEOLOGIA
 Geol. Alessandro Bellocchio
 TOPOGRAFIA
 Geom. Fabrizio Pasqualini
 IMPIANTI
 P.L. Stefano Magagnoli
 COMUNICAZIONE URBANISTICA
 Ing. Carlo Tagliaro







architet

ARCHITET srl

Via Garzanti, 9 - 37138 Verona (VI) 045 880 30 22 (3 linee r.a.) fax 045 880 42 22 architet@architet.it www.architet.it



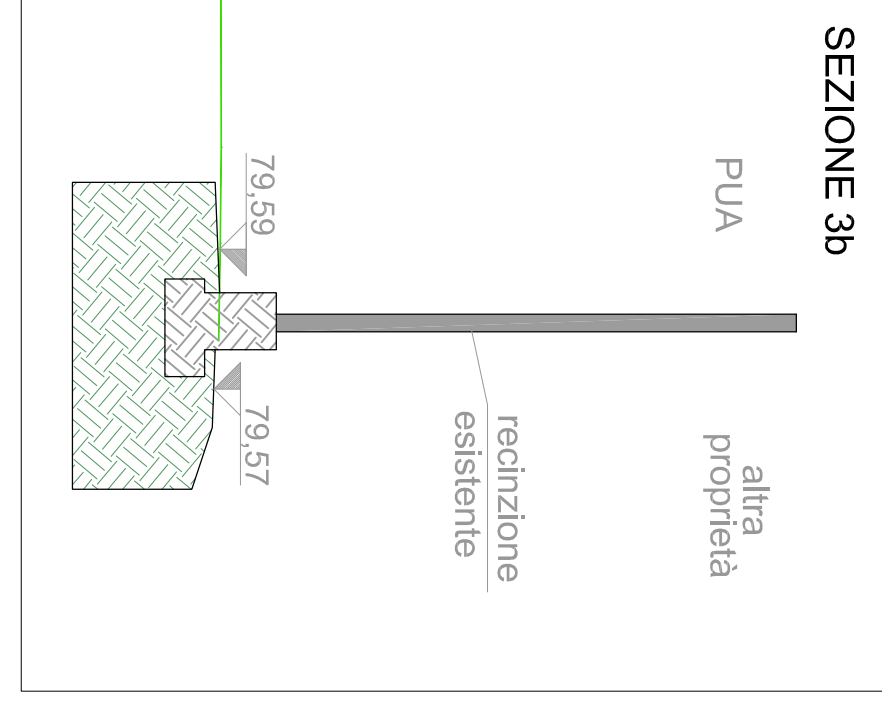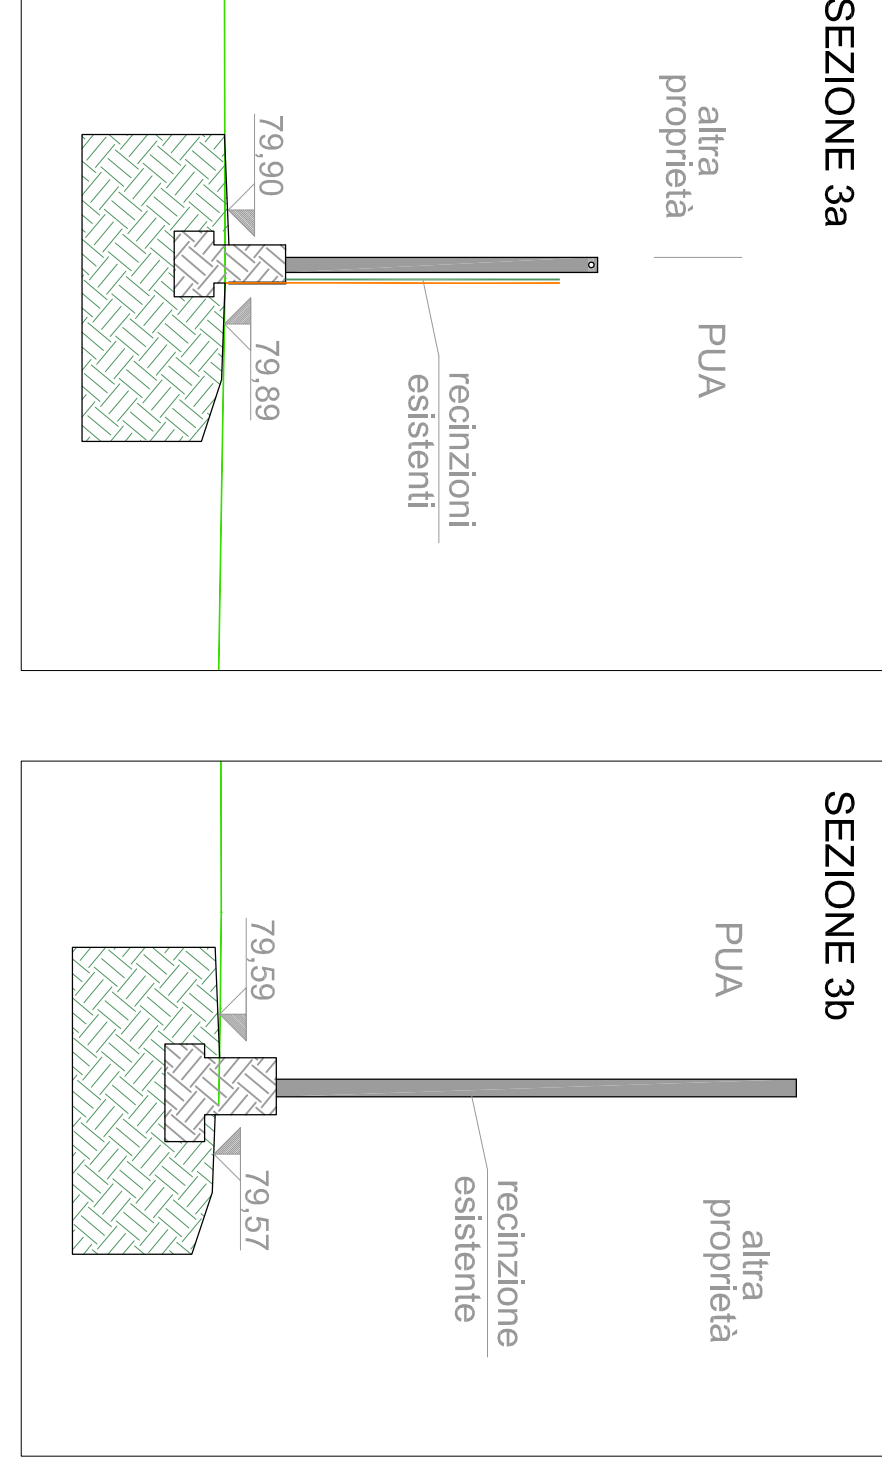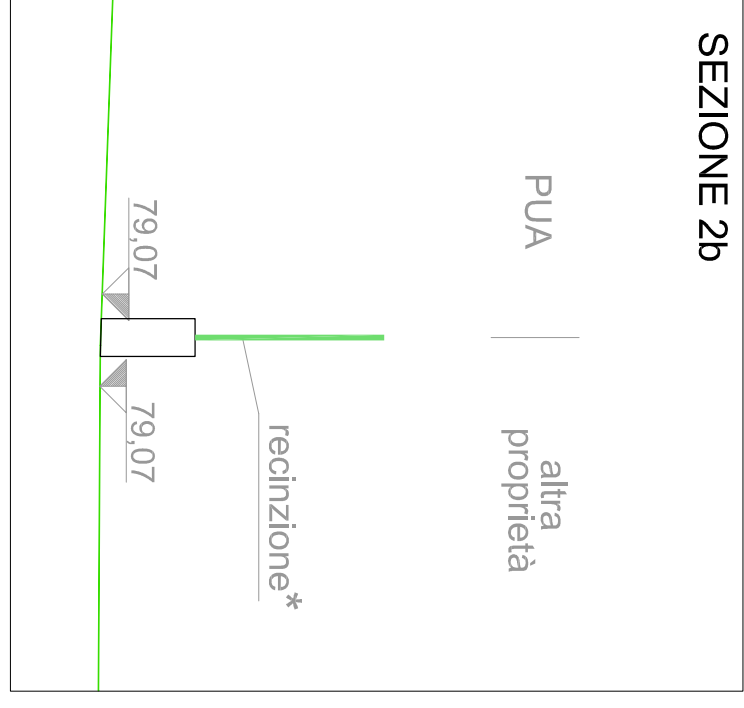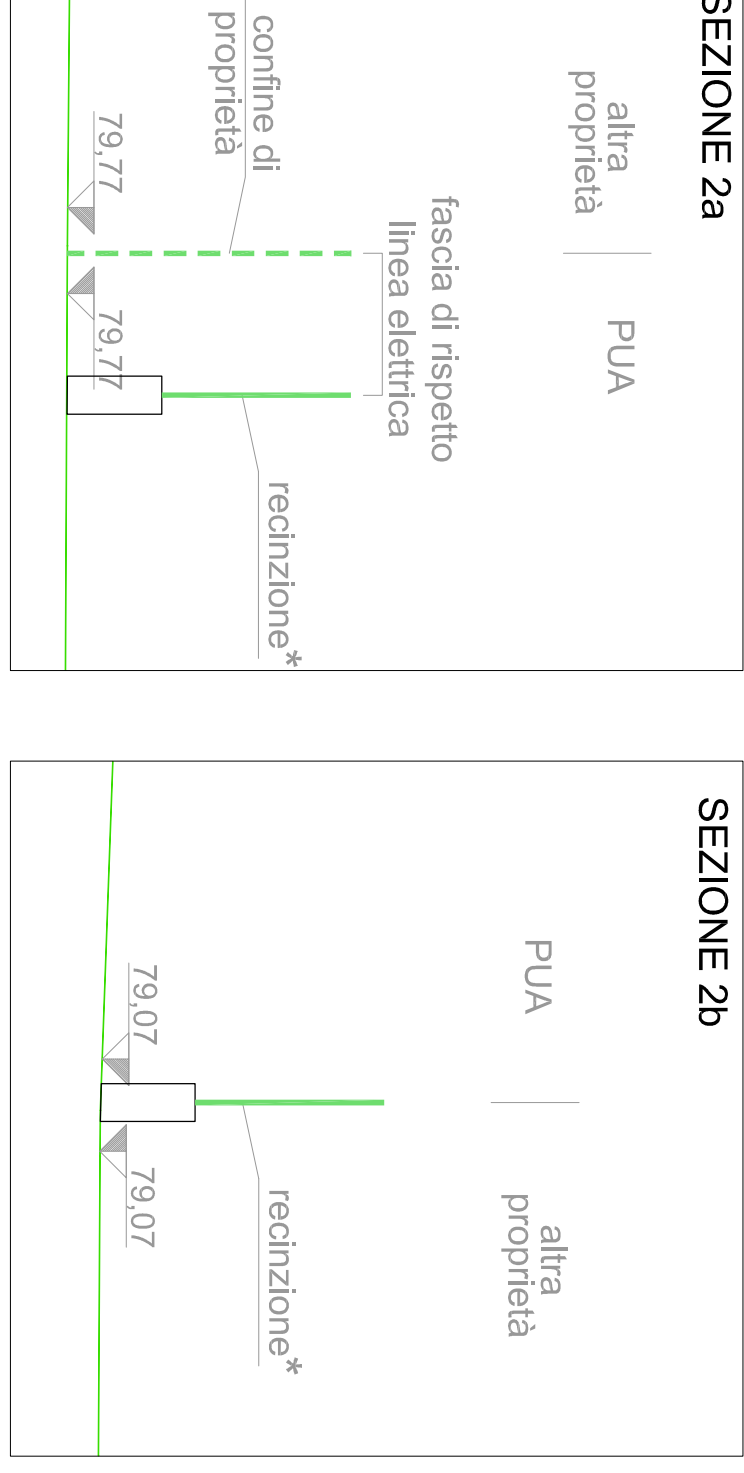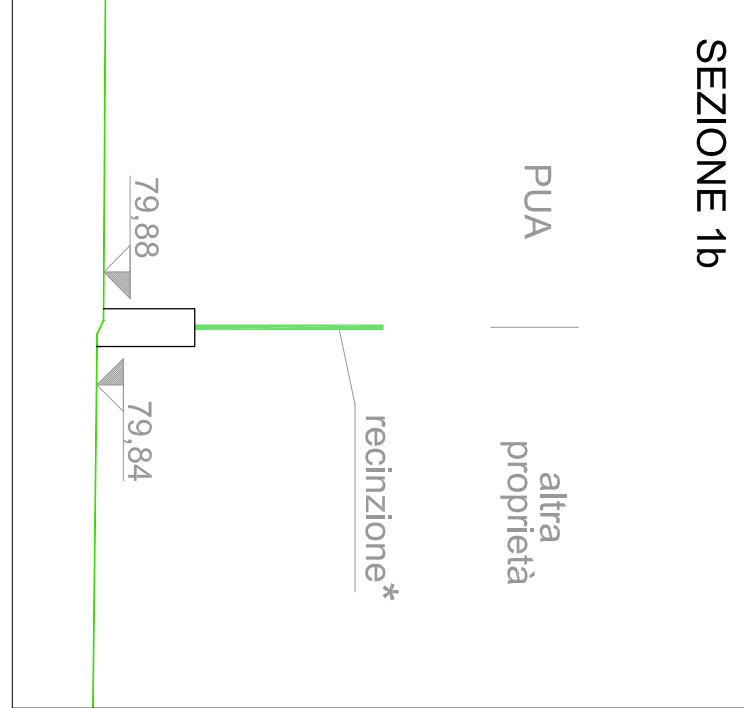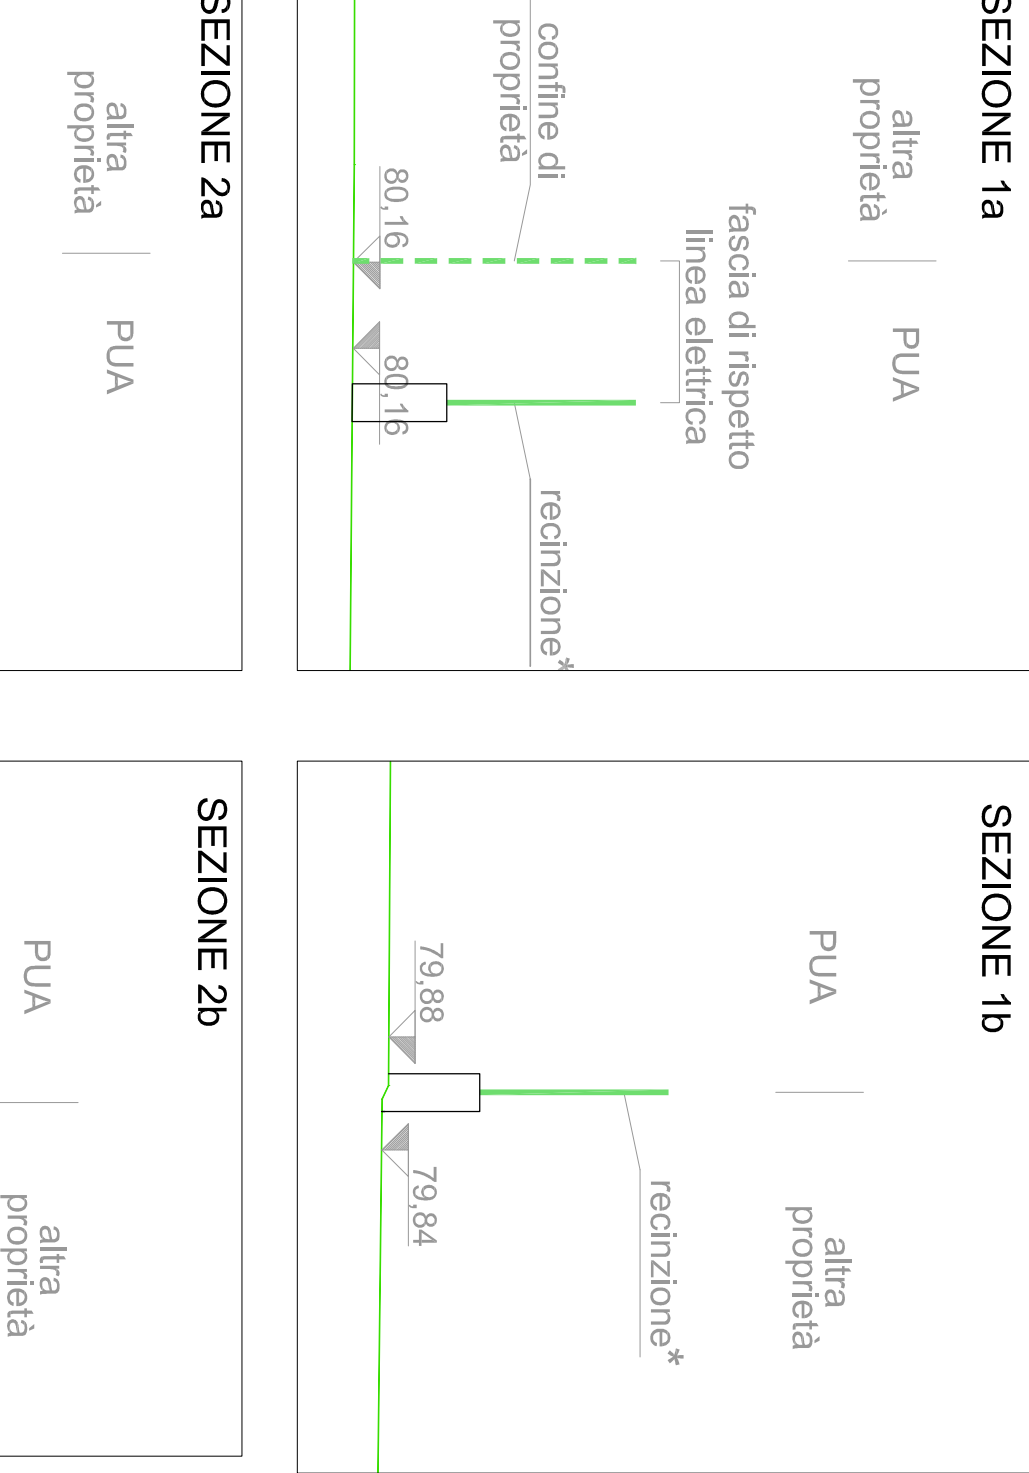

Le recinzioni, a carico dei lottizzanti, sono state riportate indicativamente in quanto non rientrano nel progetto delle opere di urbanizzazione.
 Per le caratteristiche delle nuove recinzioni si rimanda alle Norme Tecniche.

