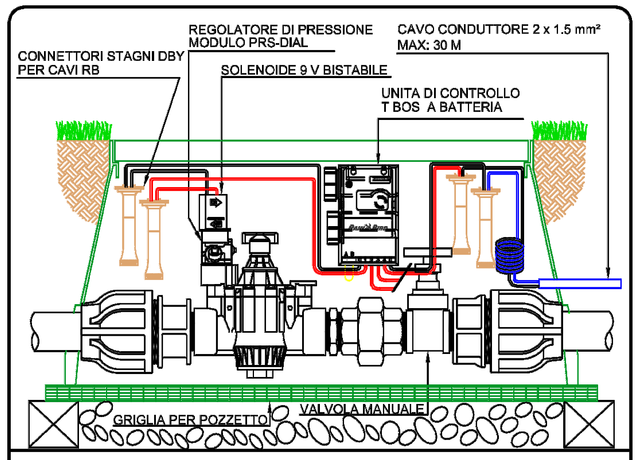

ELETTROVALVOLA PGA 1"1/2 + UNITA' T BOS 9 Volt

LEGENDA

- NUOVA RETE ACQUEDOTTO TUBAZIONE IN PEad PE100 PN16
- IRRIGATORE STATICO A SCOMPARSA es. 2.0 (raggio di gittata)
- IRRIGATORE DINAMICO A SCOMPARSA es. 2.0 (raggio di gittata)
- TUBAZIONE DI COLLEGAMENTO IRRIGATORI IN PE TUBAZIONE INTERRATA
- ALA GOCCIOLANTE AUTOCOMPENSANTE, TUBO IN PE De 16mm SPAZIATURA GOCCIOLATORE OGNI 33cm COMPLETO DI RIDUTTORE DI PRESSIONE ALL'INTERNO DEL POZZETTO
- POZZETTO RETTANGOLARE IN PVC PER ALLOGGIAMENTO ELETTROVALVOLE E PROGRAMMATORE A BATTERIA PER IMPIANTO IRRIGAZIONE
- TUBAZIONE DI DISTRIBUZIONE PRIMARIA IMPIANTO DI IRRIGAZIONE PE100 PN16 – TUBAZIONE INTERRATA
- VALVOLA DI DRENAGGIO ALL'INTERNO DI POZZETTO PREFABBRICATO IN CLS 30X30cm
- POZZETTO PREFABBRICATO 60x60cm PER ALLOGGIAMENTO CONTALITRI
- IDRANTE SOPRASUOLO UNI 70
- SARACINESCA FLANGIATA PER RETE ACQUEDOTTO

NOTA: INTEGRAZIONE ELETTROVALVOLE, RIDUTTORI DI PRESSIONE E TUBO ALA GOCCIOLANTE PER ALBERI NEGLI STALLI. COME DA PRESCRIZIONI DEL COMUNE.

SEZIONE A–A (STRADA di Lottizzazione)
SCALA 1:40

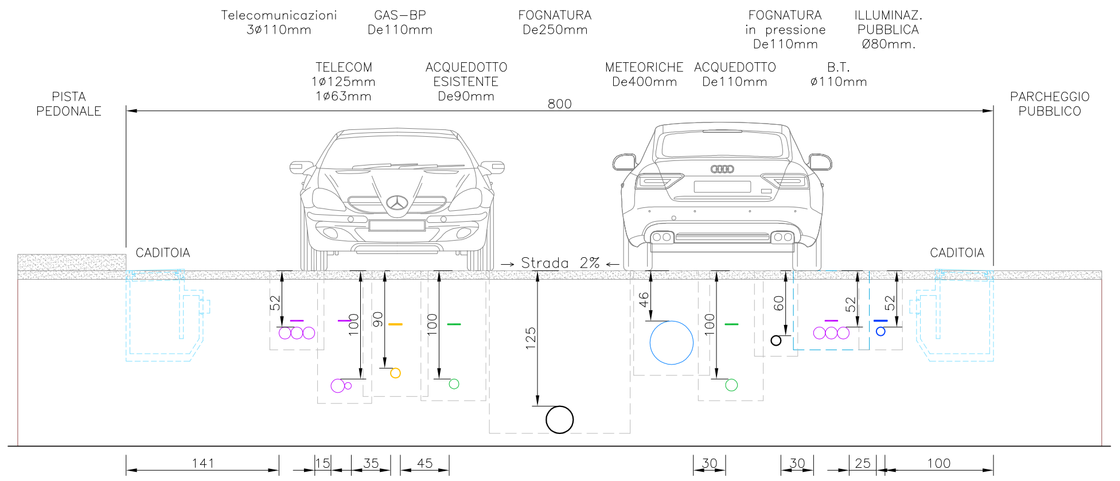

SEZIONE B–B (STRADA di Lottizzazione)
SCALA 1:40

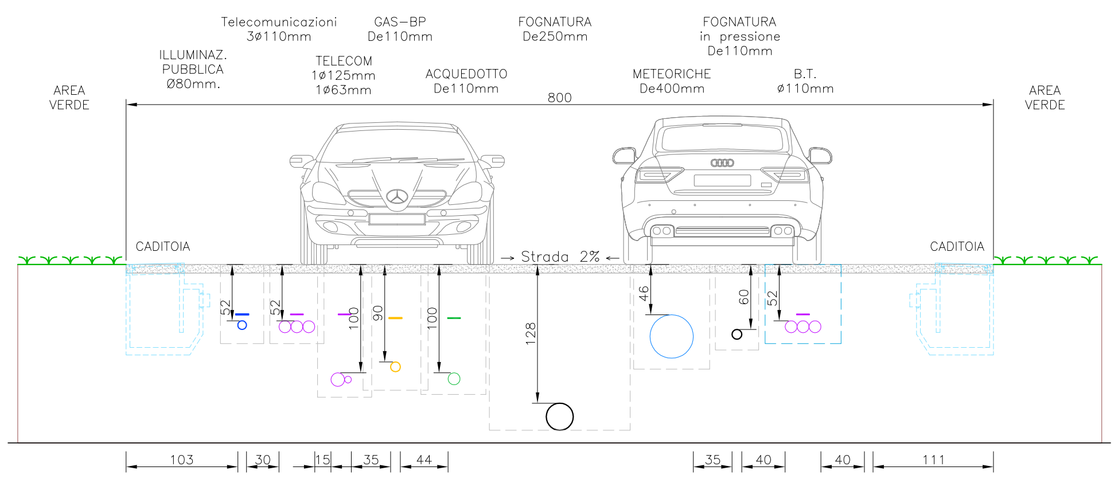

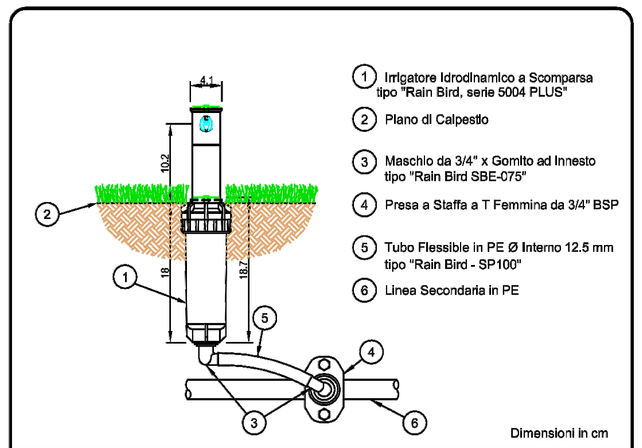

IRRIGATORI IDRODINAMICI A SCOMPARSA

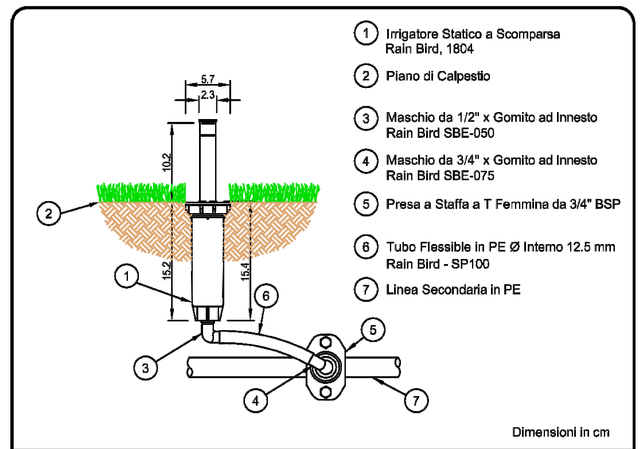

IRRIGATORI STATICI A SCOMPARSA - 1804

elaborato

9-H

oggetto

Opere di urbanizzazione

Impianto rete di irrigazione

scala

1: 500

Comune di Verona

PIANO URBANISTICO ATTUATIVO

Lottizzazione denominata "PEGASO VILLAGE"

Scheda Norma n. 192 e 529 del P.I.

Adeguamento alle prescrizioni della Conferenza di Servizi del 27/ 05/2014

LA PROPRIETA'

Pegaso srl
(Sig. Iliano Beltrame in qualità di legale rappresentante)

Cordioli Marisa

Cordioli Davide

I PROGETTISTI

Dott. Arch. Gian Arnaldo Caleffi

Dott. Arch. Antonio Biondani

STAFF DI PROGETTAZIONE

TOPOGRAFIA
geom. Fidenzio Pasqualini

IMPIANTI
p.i. Stefano Maggiotto

GEOLOGIA
Geol. Alessandro Rebonato

COMPATIBILITA' IDRAULICA
ing. Carlo Tagliaro

file: 382-DPM520-04.dwg

data	destinazione	OdPIFT	RPI	RPg	
23/06/2014	Comune di Verona	GP	GG	AB	

Sistema di Qualità Architer certificato UNI EN ISO 9001:2000, Dati del controllo interno e archiviazione C1_08

Sistema di Qualità Architer dati del controllo interno validazione e archiviazione C1_08_04 app. 28/04/09

ARCHITER srl
Via Gobetti, 9 - 37138 Verona tel. 045 890 39 22 (3 linee r.a.) fax 045 890 42 22 architer@architer.it www.architer.it

arch. Antonio Biondani biondani@architer.it arch. Gian Arnaldo Caleffi caleffi@architer.it arch. Giulia Ghirardi ghirardi@architer.it geom. Laura Munar munar@architer.it
N. di iscrizione del registro delle Imprese di Verona, Autorità per la Vigilanza sui Lavori Pubblici, Codice Fiscale e Partita IVA 03085680233 INARCASSA 58003257 CCIAA di Verona n° 307754 Capitale sociale: € 10.000,00 i.v. UNICREDIT BANCA ag.: B 3084 VR Borgo Milano Codice IBAN IT 72 J 02008 11717 000040729077

Società di ingegneria certificata UNI EN ISO 9001:2008 per il campo di applicazione: Progettazione integrale, direzione lavori e coordinamento della sicurezza per la costruzione e la ristrutturazione di: edilizia civile ed industriale; opere di urbanizzazione. Sviluppo di piani territoriali ed esecuzione di studi ambientali.