Comune di Verona
Provincia di Verona

Piano Urbanistico Attuativo
Parco Bionde Residenza Olistica

Elaborato aggiornato a seguito della C.d.S. del 16.06.2015
Nota prot. n°200608 del 08.07.2015 e n°244561 del 24.08.2015

Titolo

STATO DI FATTO

Rilievo topografico dell'area. Perimetro Ambito di Intervento. Individuazione del caposaldo.
Rilievo del verde esistente con indicazione delle essenze arboree.
Sezioni longitudinali e trasversali del terreno.

Proprietà

Carlo Merci, Paolo Merci, Alessandra Pompele

Progettisti

Stefano Furlan - architetto
37138 Verona, via Vasco de Gama 13/b

Angelo Monici - architetto
37121 Verona, lung. Bartolomeo Rubele 34

Allegato

04.A

Data	Scala
04.09.15	1:500

Rilievo Topografico del terreno scala 1:500

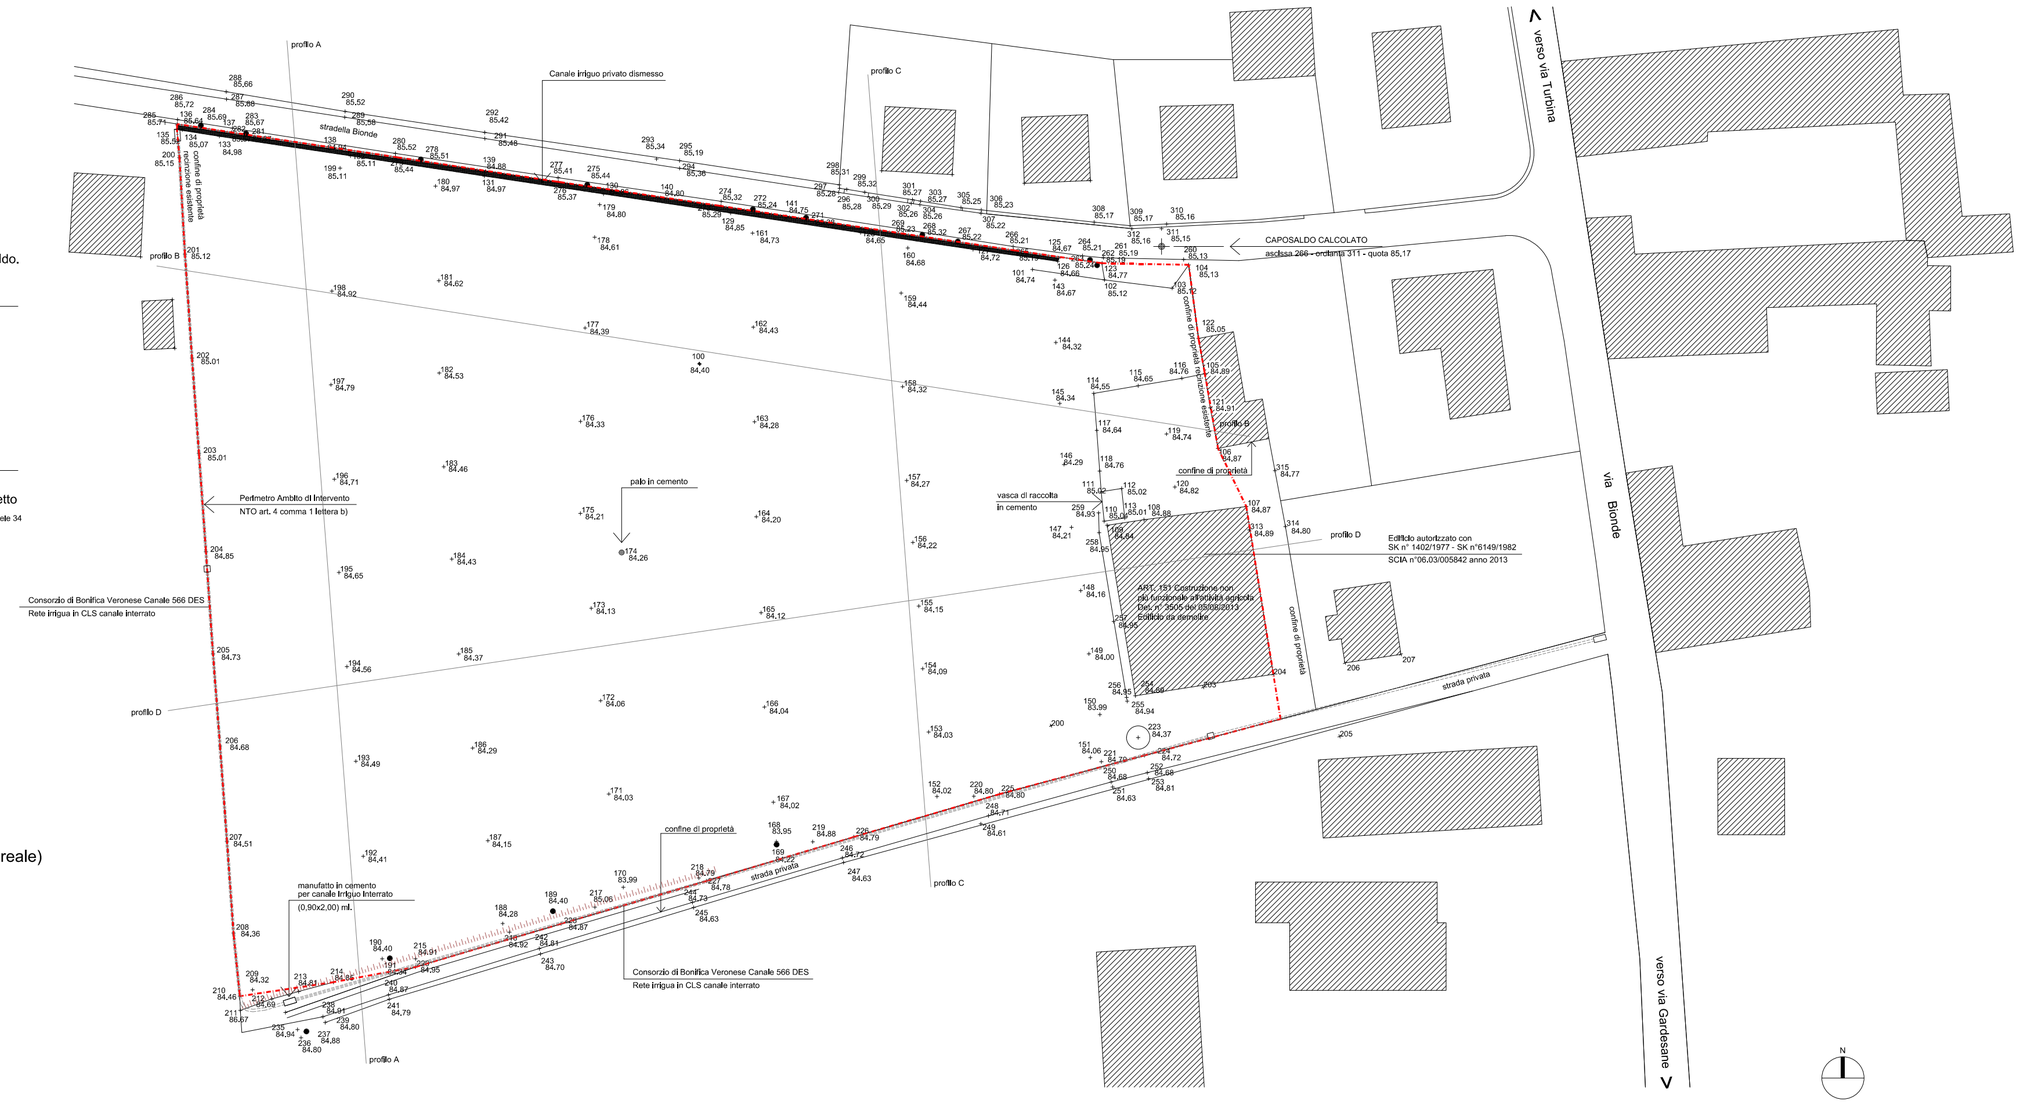

Perimetro Ambito di Intervento - 18.405 mq. (superficie reale)

Sezioni trasversali e longitudinali

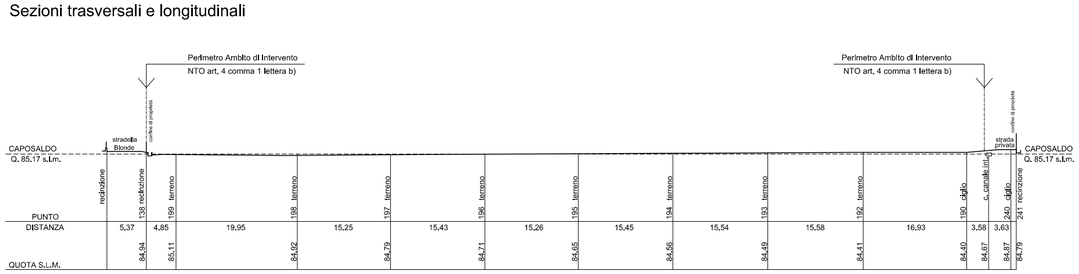

profilo A

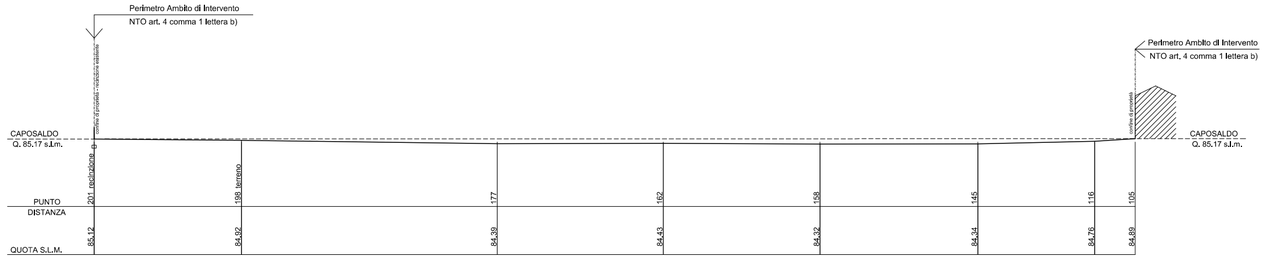

profilo B

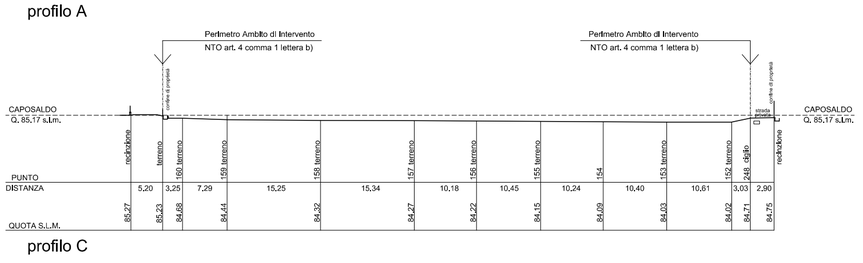

profilo C

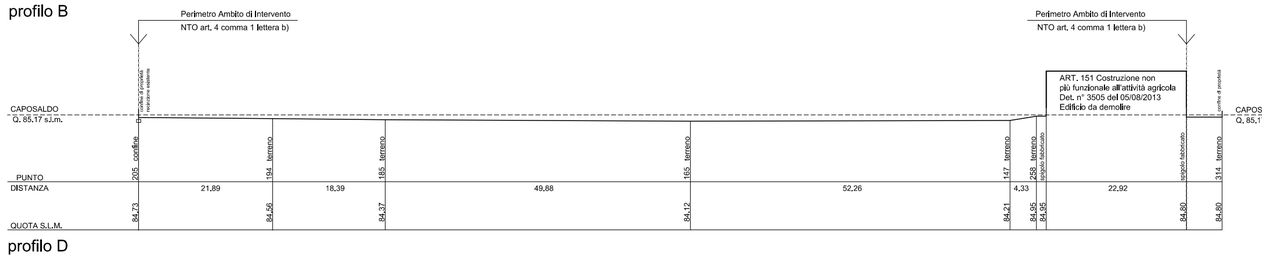

profilo D