

Titolo
PROGETTO
Rete telefonica
Planimetria e particolari costruttivi

Proprietà
Carlo Mercì, Paolo Mercì, Alessandra Pompele

Progettisti
Stefano Furlan - architetto
37138 Verona, via Vasco de Gama 13/b

Angelo Monici - architetto
37121 Verona, lung. Bartolomeo Rubele 34

Allegato
09.4.A



Data
04.09.15

Scala
1: 500
1: 20/25/50


Codice file: 243_PDE_D01_9-4A

legenda - rete telefonica


- linea aerea esistente
- tubazione interrata
- pozzetto
- pozzetto doppio

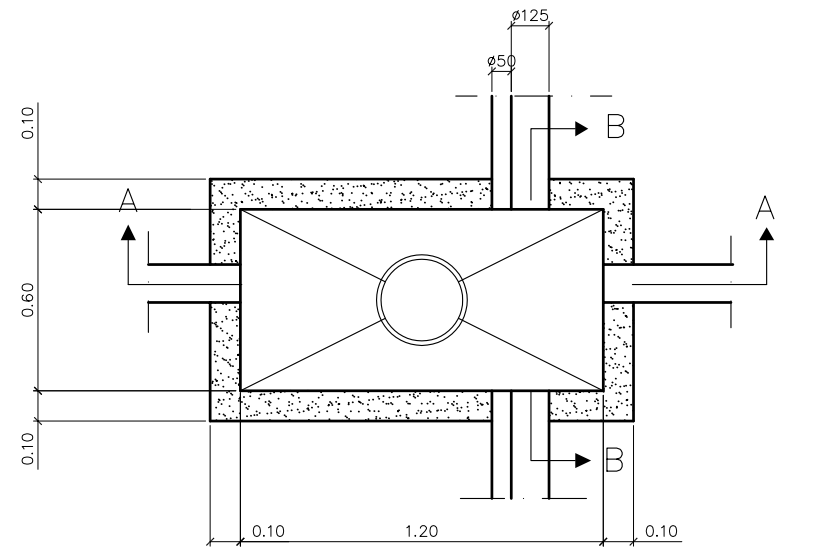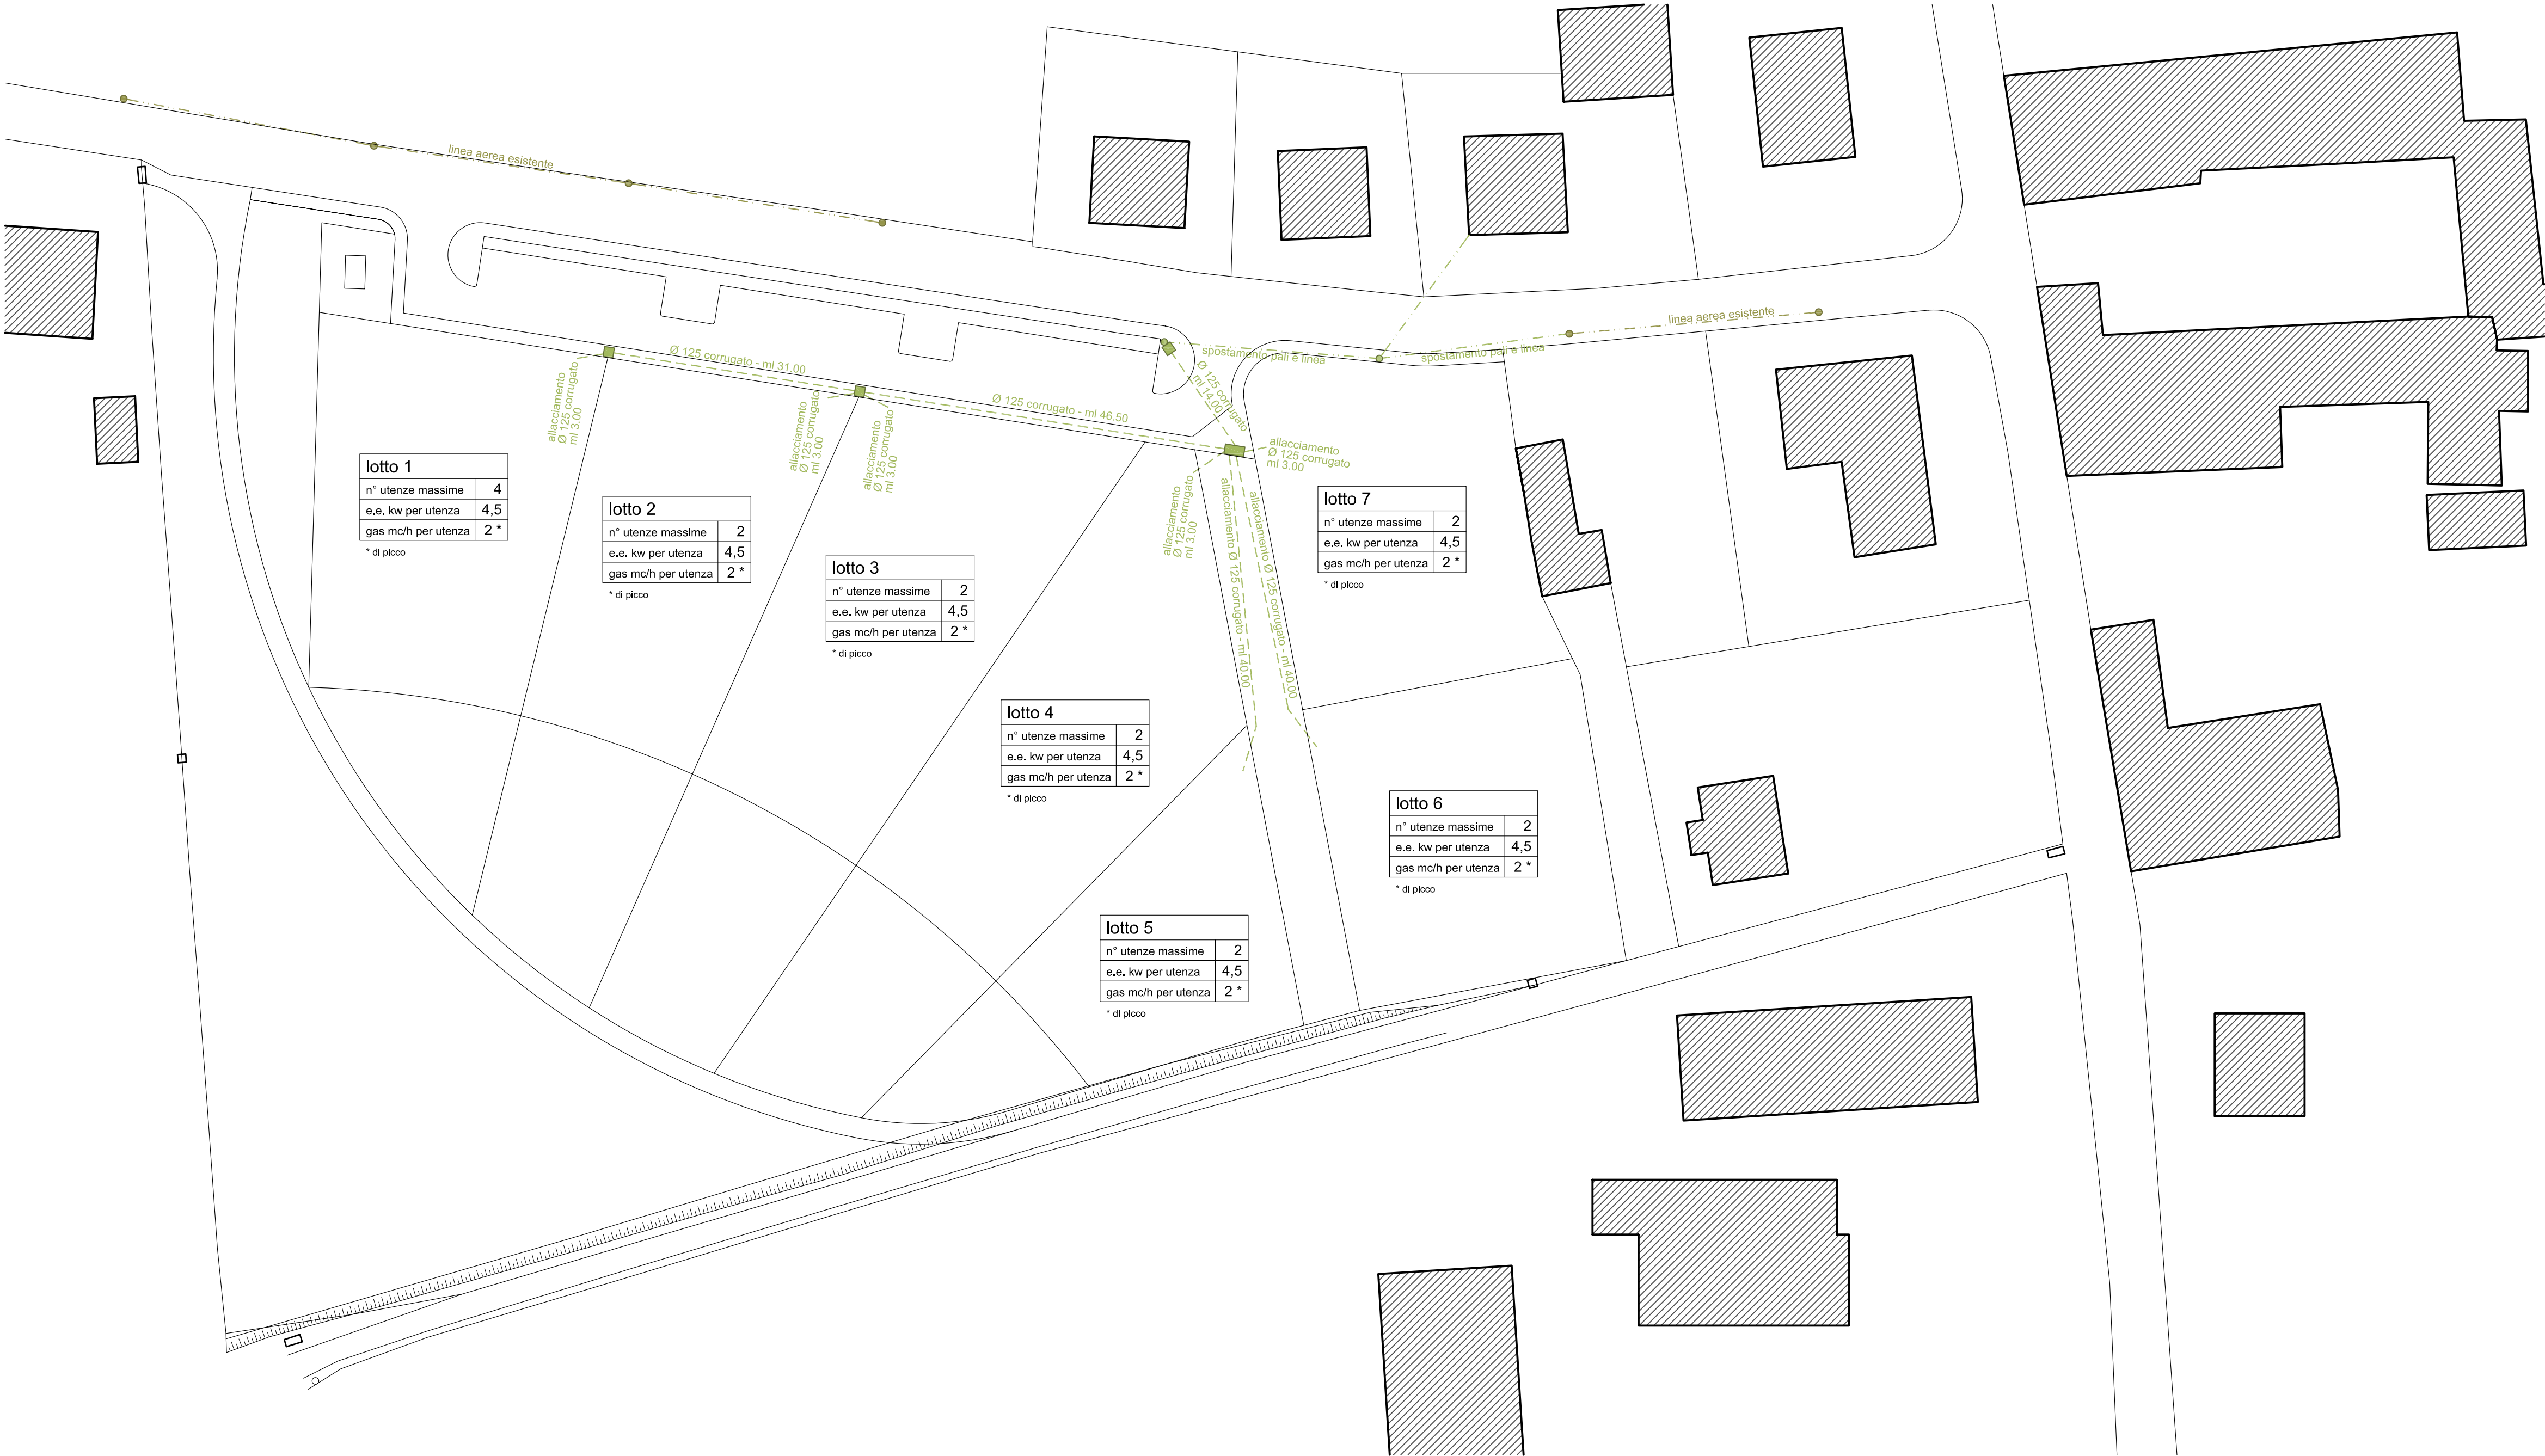

POZZETTO DOPPIO TELECOM
SU MARCIAPIEDE

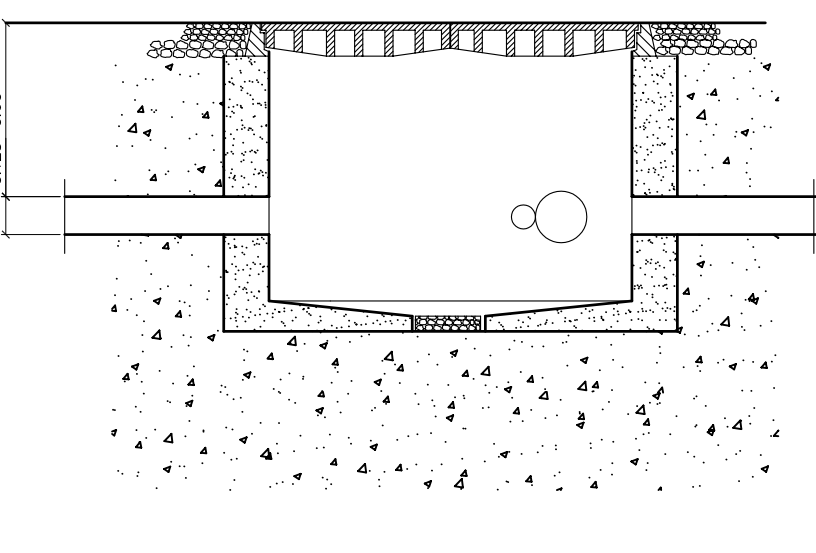


SEZIONE A-A

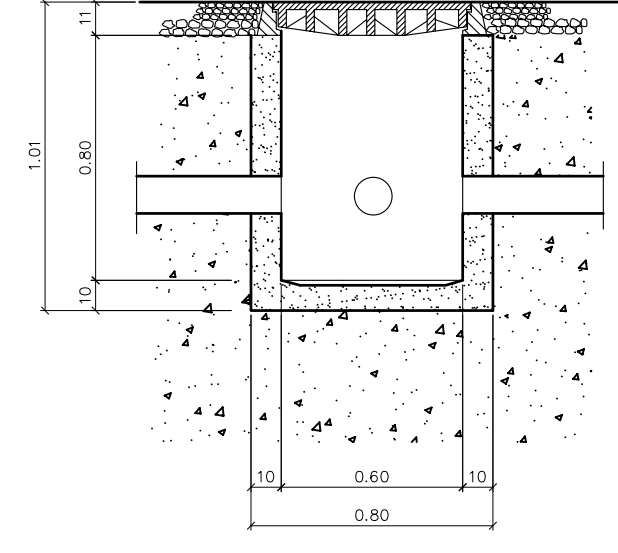

SEZIONE B-B


POZZETTO TELECOM SU MARCIAPIEDE

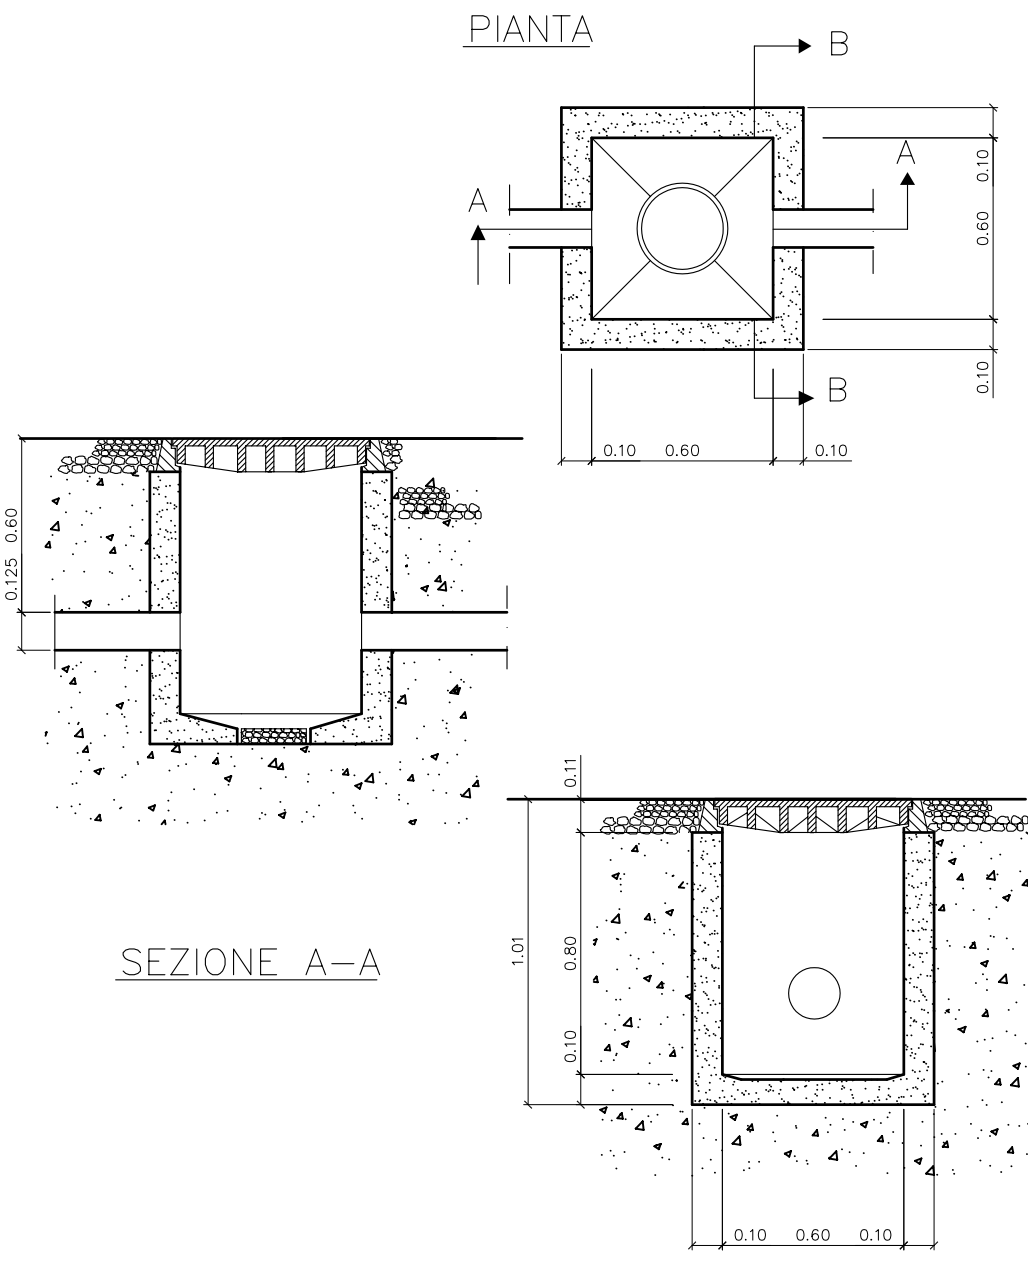


SEZIONE A-A

SEZIONE B-B

PARTICOLARE POZZETTO E COLONNINA TELECOM
SU MARCIAPIEDE

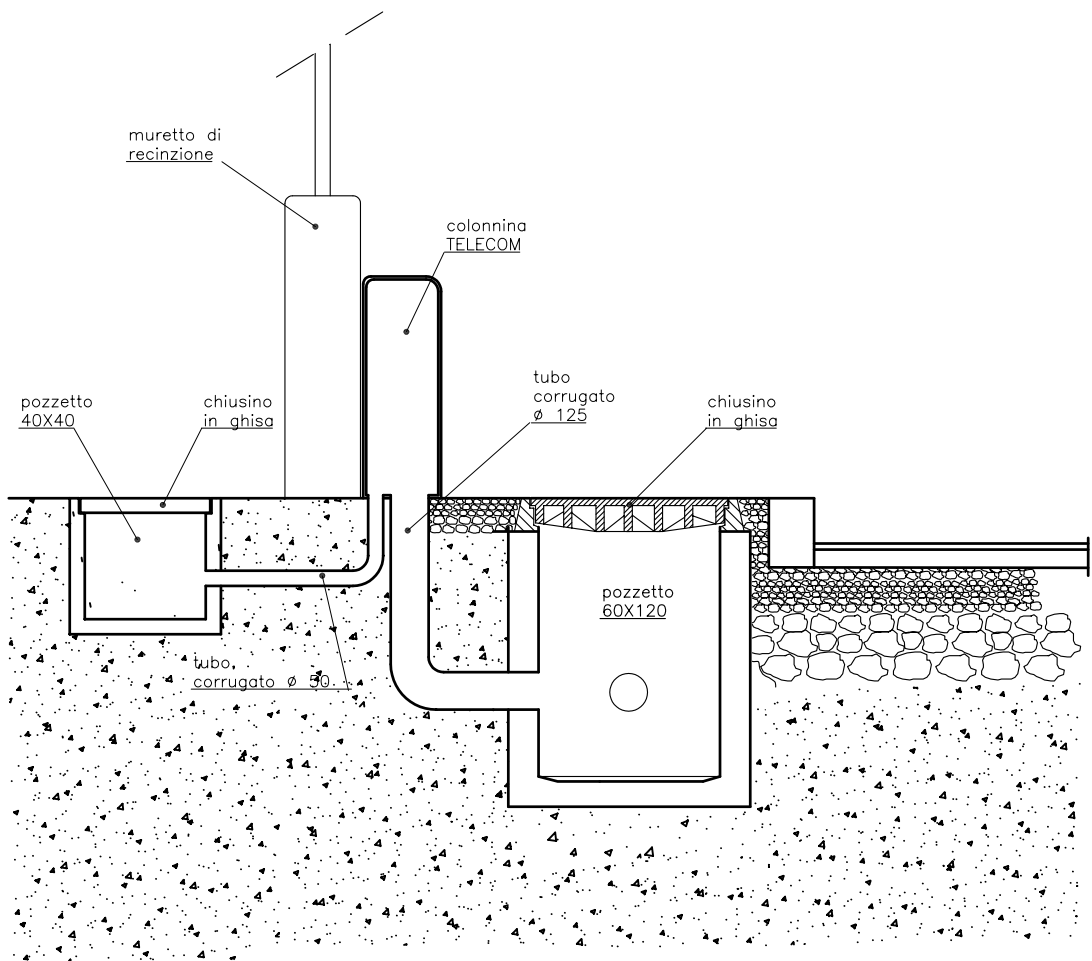

SEZIONE CONVENZIONALE DI SCAVO
PER TUBAZIONI TELECOM
SU MARCIAPIEDE

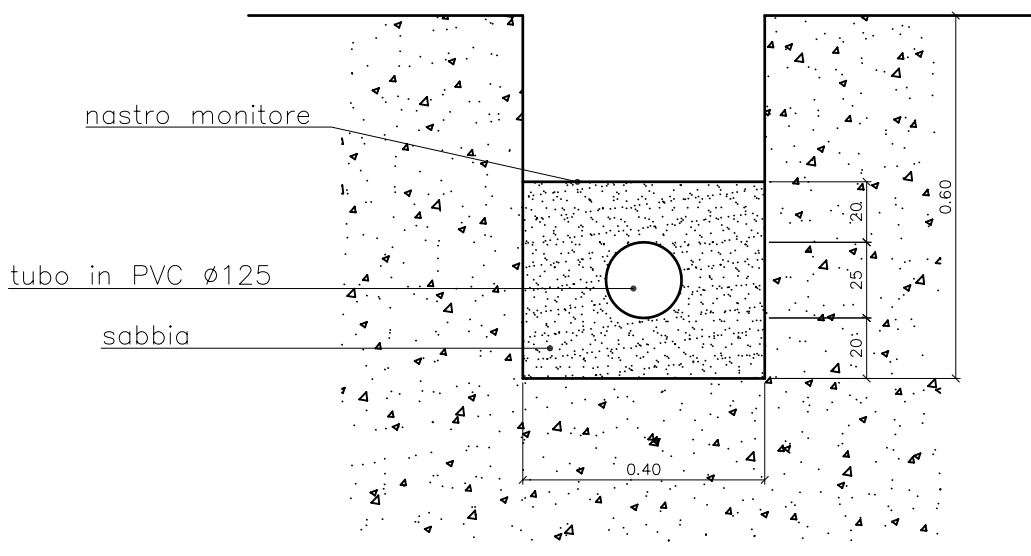

SEZIONE SCAVO TIPO
PER TUBAZIONI TELECOM
SU STRADA

