

comune di Verona

provincia di Verona

ATO 10 - REPERTORIO 209

PROGETTO DI PIANO URBANISTICO ATTUATIVO IN VERONA - VIA COLLEONI

TAVOLA 8.6 - RETI TECNOLOGICHE

rete illuminazione pubblica

Dis. sc. 1:500

proprietà

progetto


dir. lavori

arch & geo



associazione tecnico professionale

claudio vicentini e stefano accordini architetti - giorgio magalini geometra

str.ne porta palio, 48 - 37122 - verona - tel./fax 045 8005678 - 045 8010859 - e-mail studio@archgeo.com

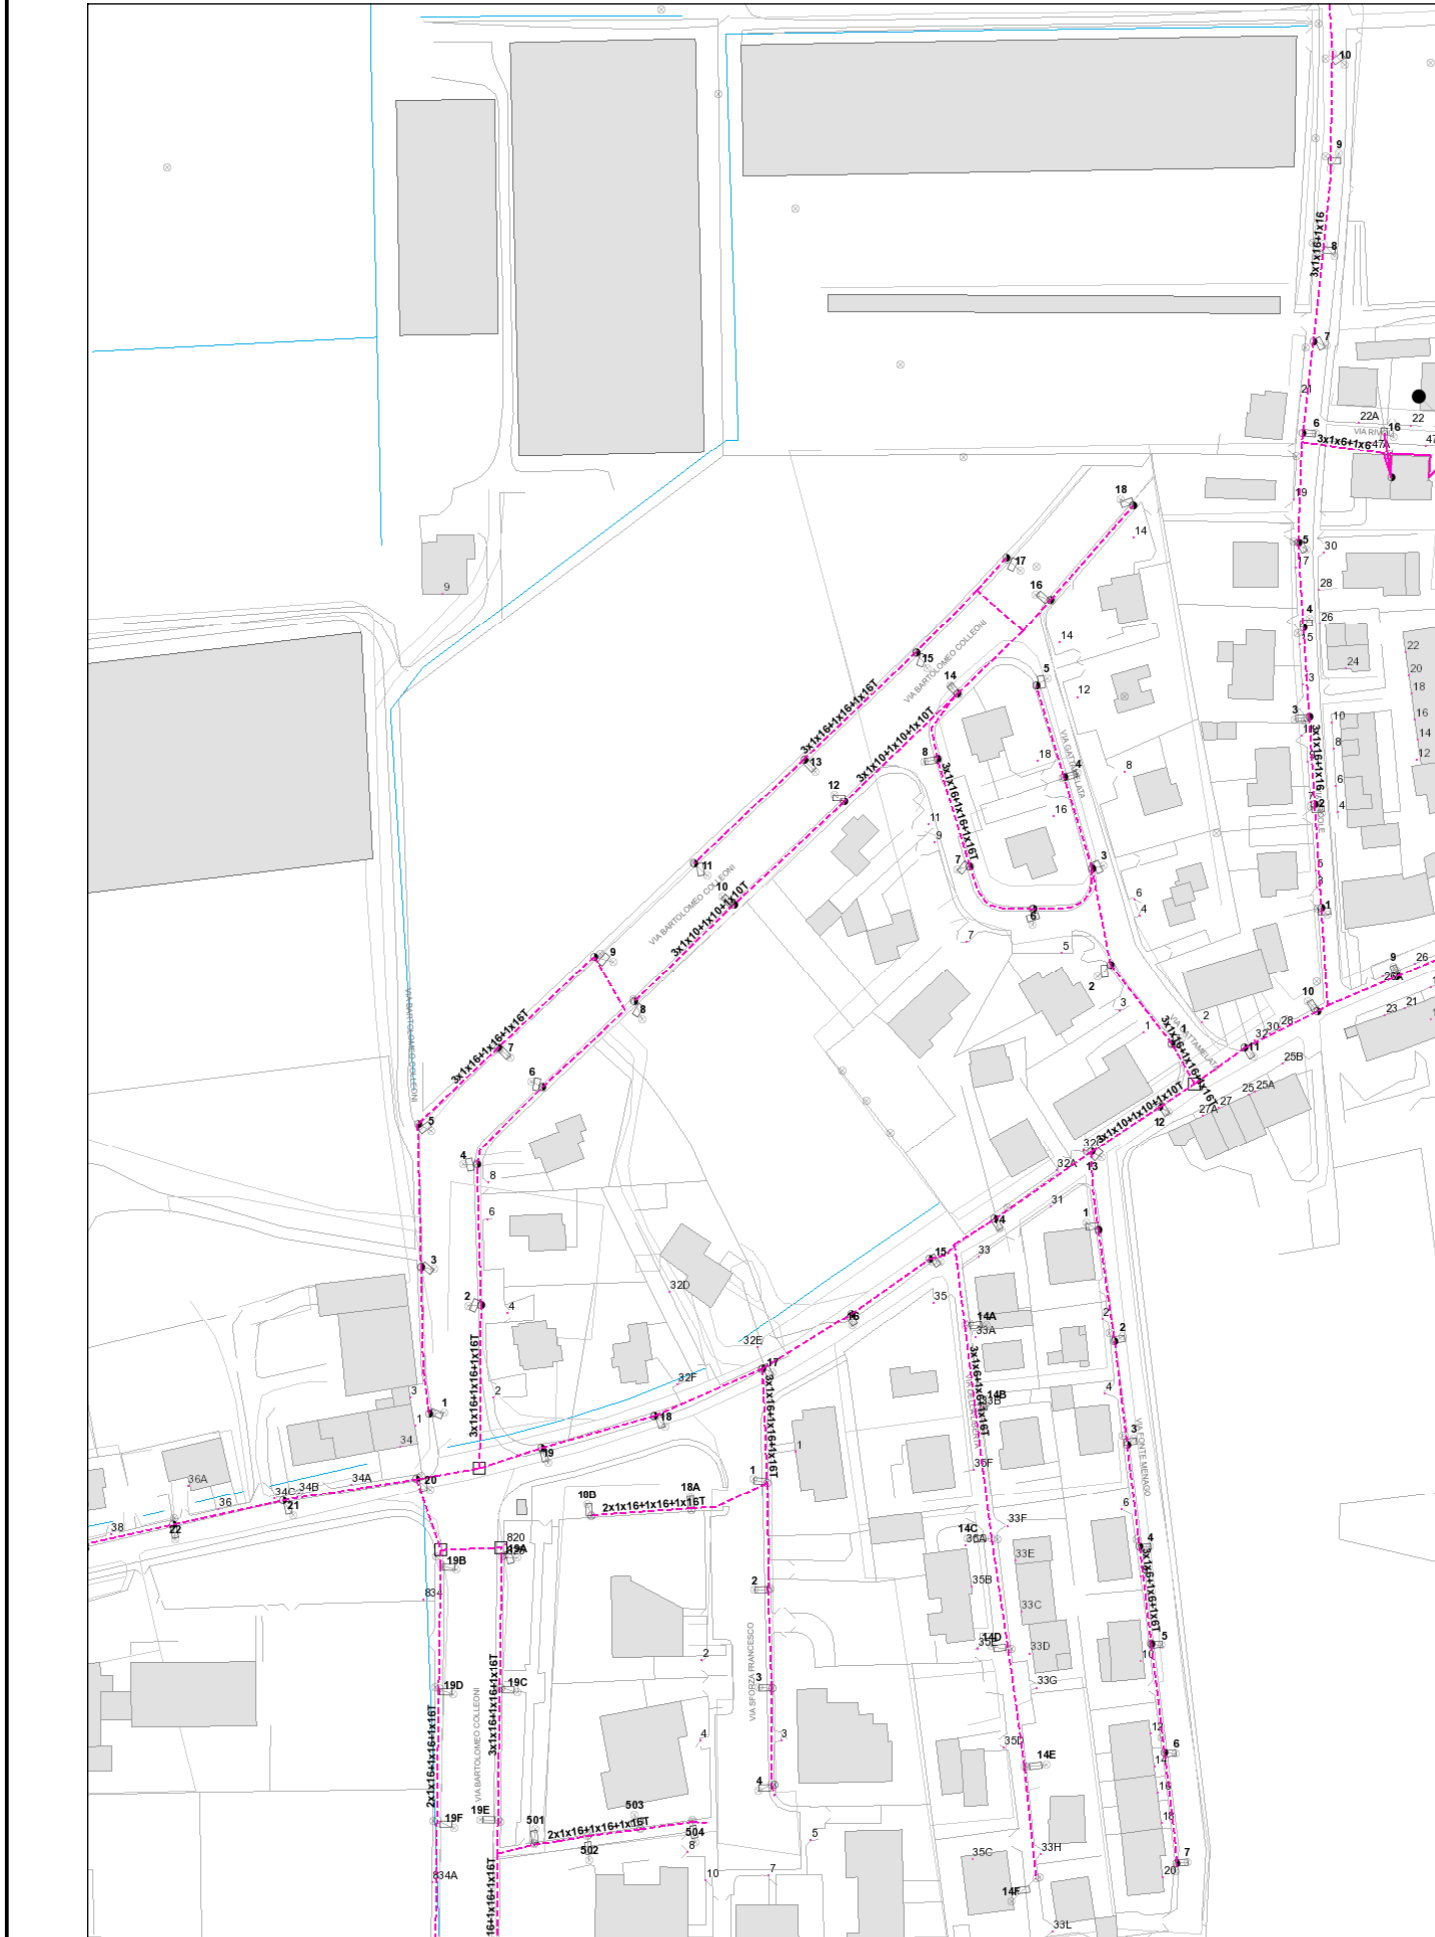

ESTRATTO DELLA CARTOGRAFIA AGSM - RETE ILLUMINAZIONE PUBBLICA ESISTENTE
scala 1:2000

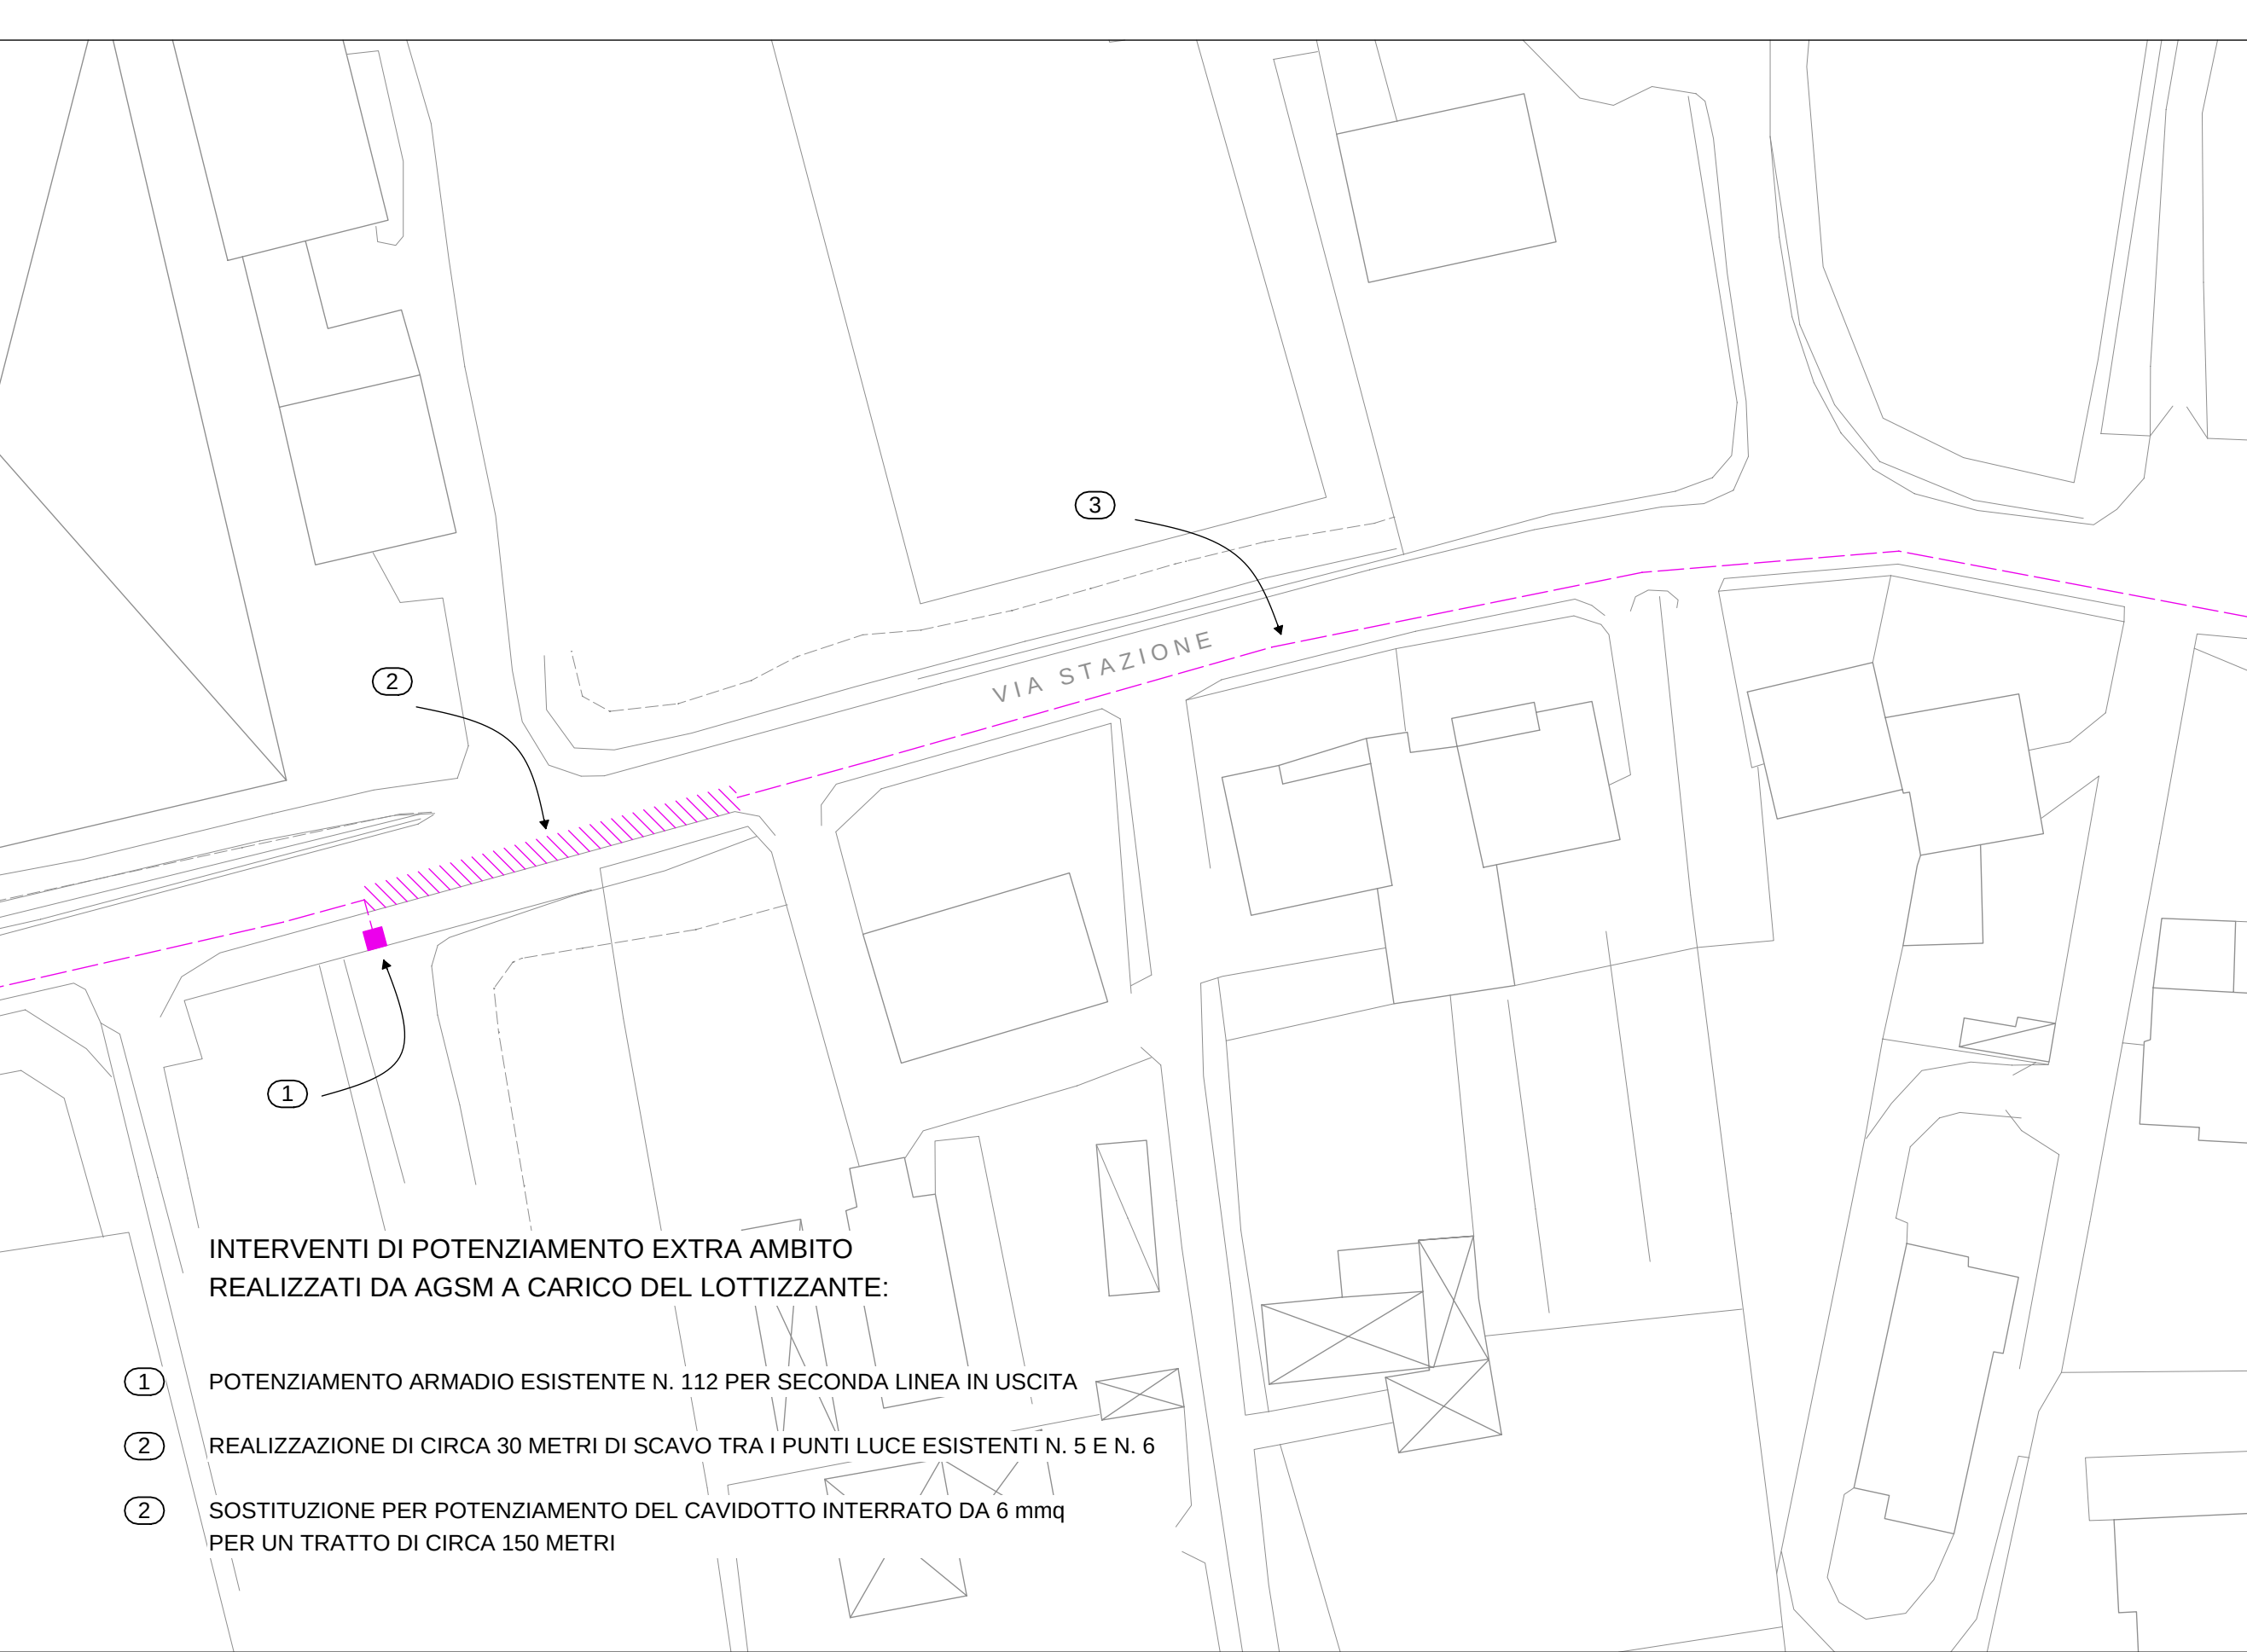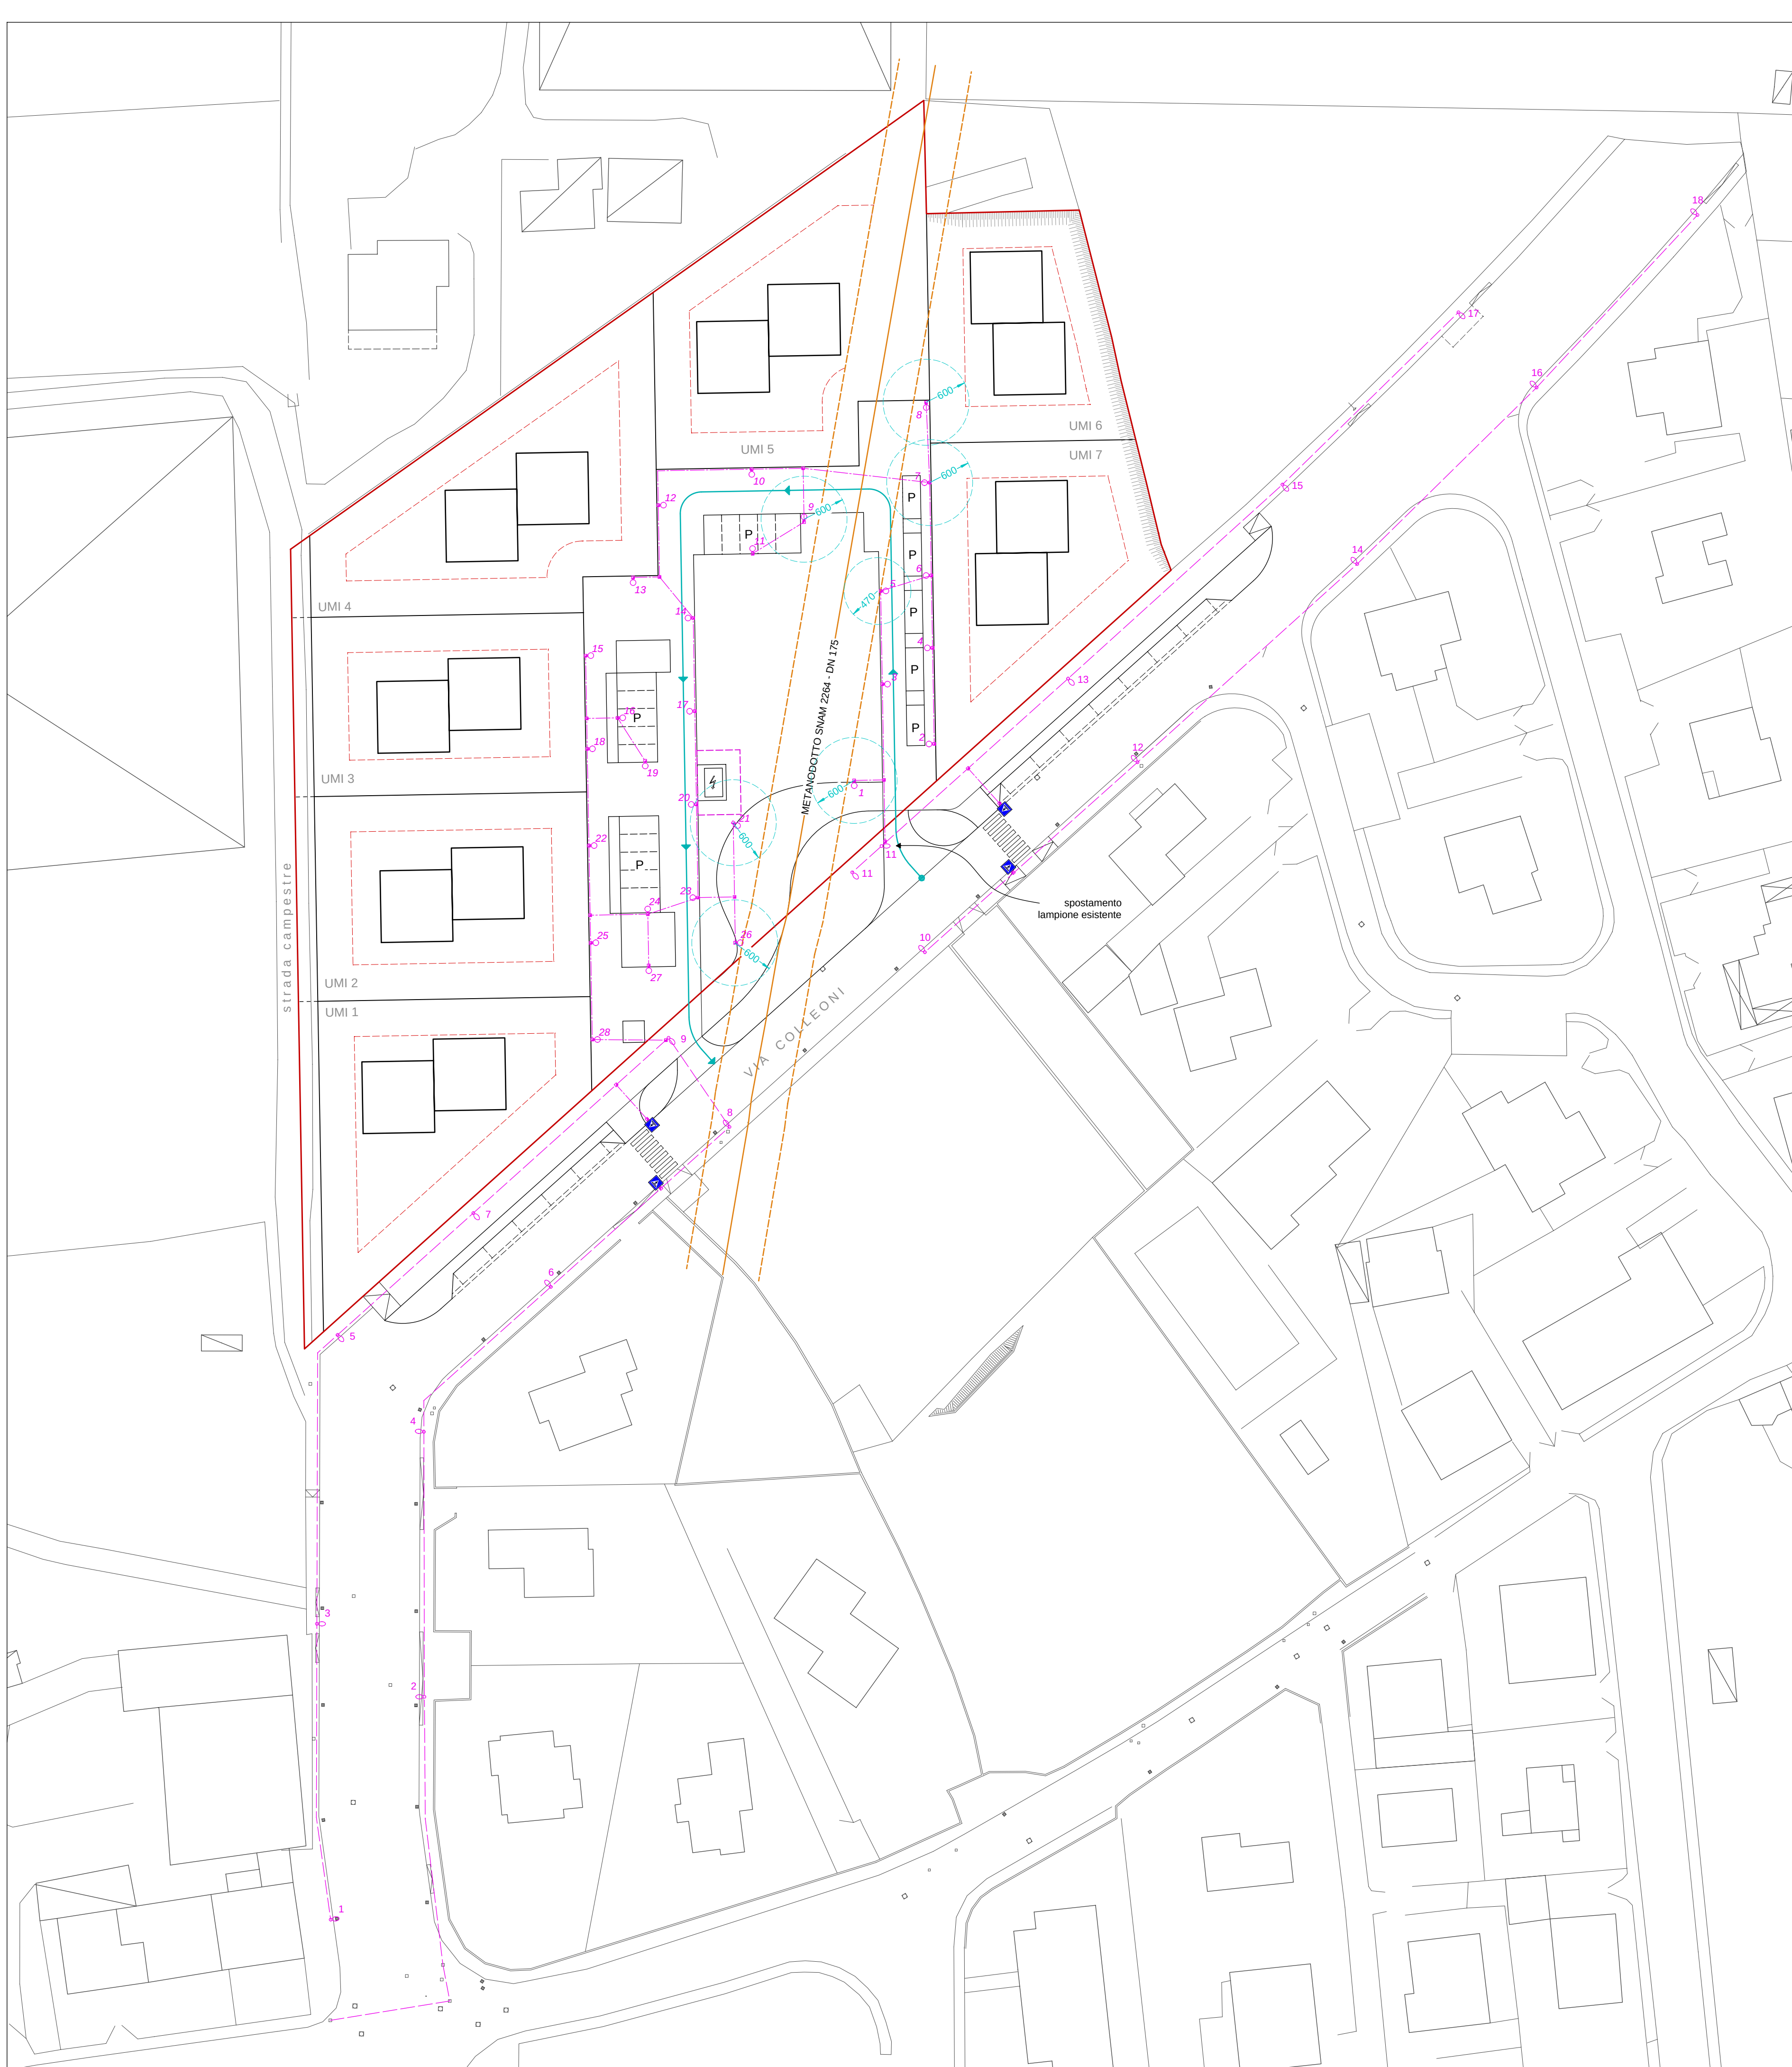


- INTERVENTI DI POTENZIAMENTO EXTRA AMBITO
REALIZZATI DA AGSM A CARICO DEL LOTTIZZANTE:
- POTENZIAMENTO ARMADIO ESISTENTE N. 112 PER SECONDA LINEA IN USCITA
 - REALIZZAZIONE DI CIRCA 30 METRI DI SCAVO TRA I PUNTI LUCE ESISTENTI N. 5 E N. 6
 - SOSTITUZIONE PER POTENZIAMENTO DEL CAVIDOTTO INTERRATO DA 6 mmq PER UN TRATTO DI CIRCA 150 METRI

RETE ILLUMINAZIONE PUBBLICA
LEGENDA:


- rete di illuminazione pubblica esistente
- rete di illuminazione pubblica di progetto
- lampione stradale esistente con pozzetto
- nuovo lampione con pozzetto per strada cortile
quantità e posizione da verificare in fase esecutiva
- pozzetto - scheda DO 180 rev.1
- distanza minima da asse metanodotto (600 cm)
- lampione per illuminazione attraversamento pedonale
- armadio IP N.112 di via Stazione
- scavo di 30 metri circa in via Stazione

Perimetro ambito di Piano Attuativo
Tracciato metanodotto
Fascia di rispetto da metanodotto
Segno limite di edificabilità
Senso unico di marcia
P Parcheggio
nuova cabina di trasformazione elettrica - tipo DG2061
Perimetrazione DPA cabina in base al D.P.C.M. 29/05/08 con restrizione altezza minima 1,70 m



TIPOLOGIA PUNTO LUCE DI PROGETTO
derivazione su superfici compatte (asfalto)

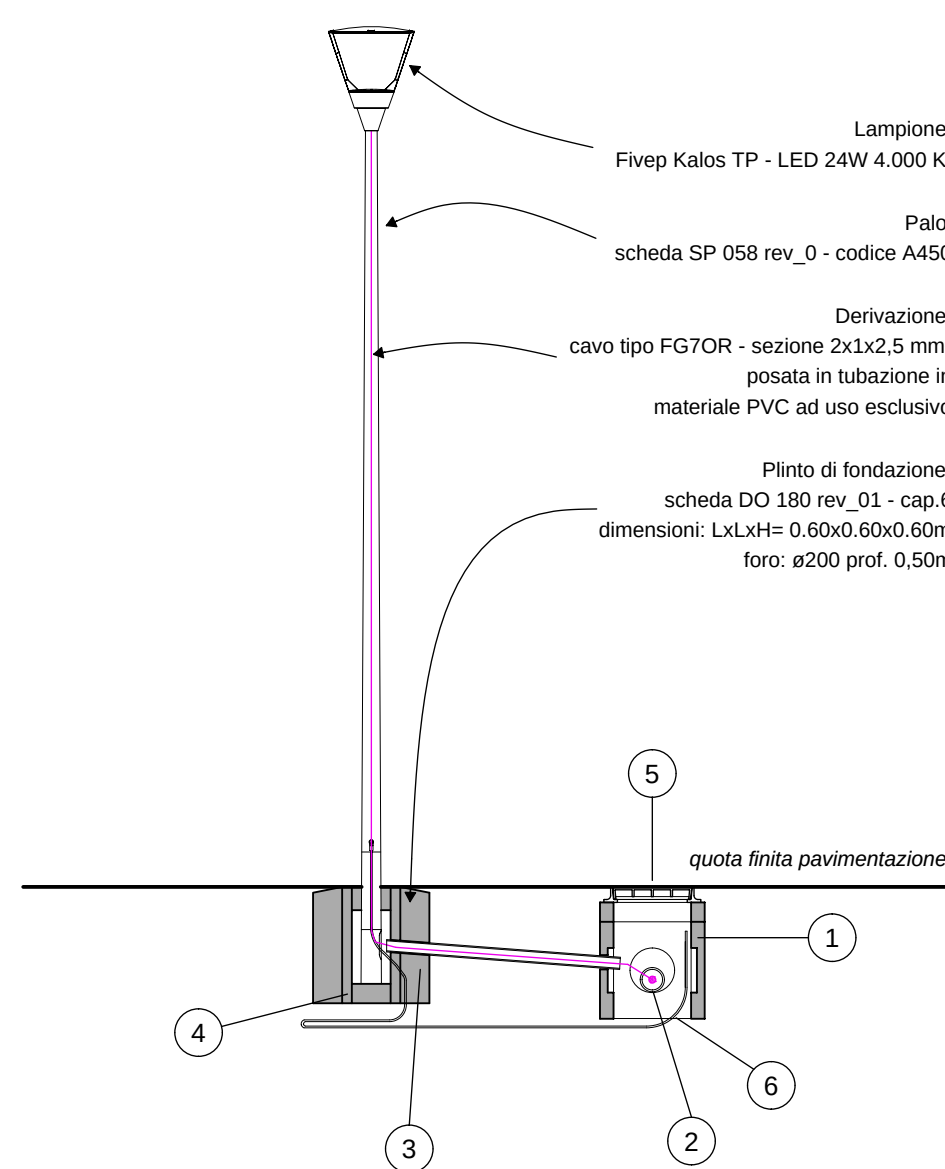

- Pozzetto prefabbricato in calcestruzzo vibrato
scheda DO 180 rev. 01
- Cavidotto in PVC DN 110 mm
scheda DO 179 rev. 0
- Cavidotto
scheda DO 180 rev. 01
- Pilino:
scheda DO 180 rev. 01
- Chiusino:
scheda DO 168 rev. 0
- Corda nuda di rame da 50 mm², formazione 7x3, per messa a terra sostegno (anello di corsa stesso lungo il perimetro di base del pilino e ricoperta con terreno vegetale);

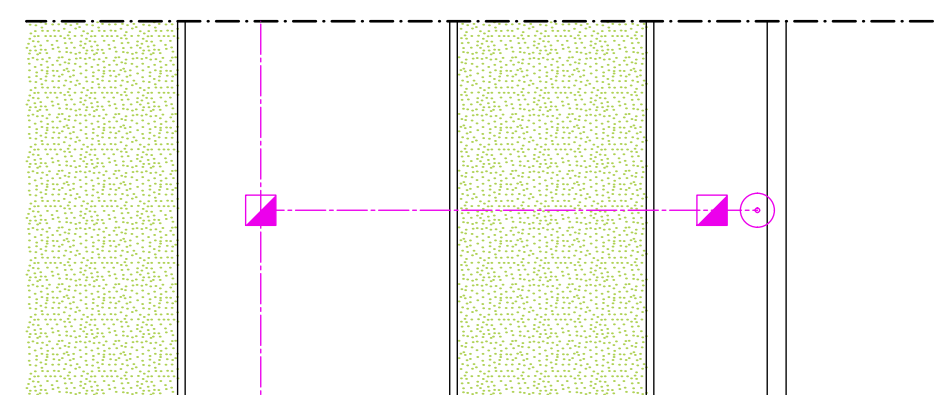


SEZIONE TIPO DI SCAVO PER POSA LINEA ILLUMINAZIONE PUBBLICA
SU STRADA ASFALTATA
scala 1:10

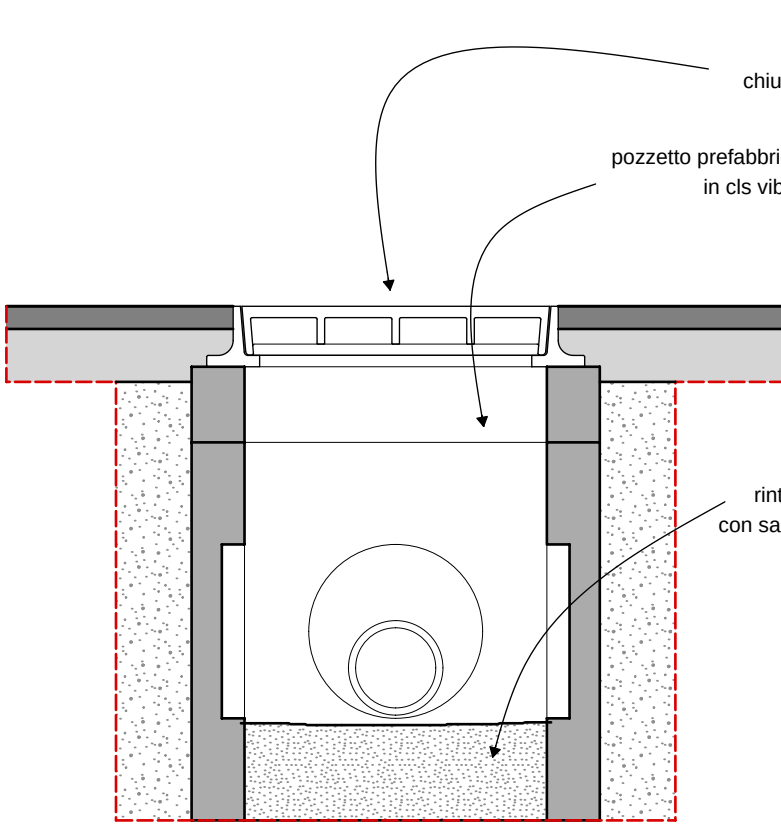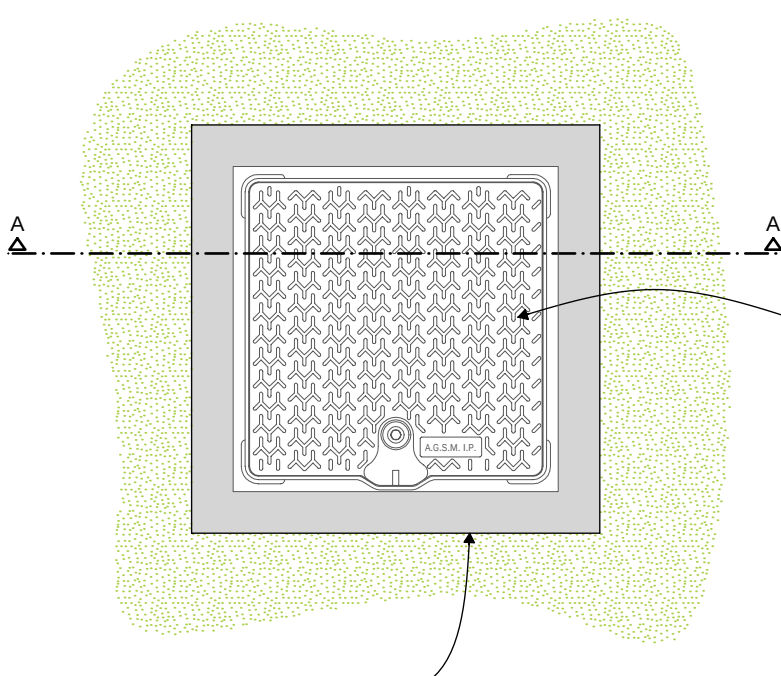


SEZIONE A - A


SEZIONE TIPO DI SCAVO PER POSA LINEA ILLUMINAZIONE PUBBLICA
SU STRADA ASFALTATA
scala 1:10

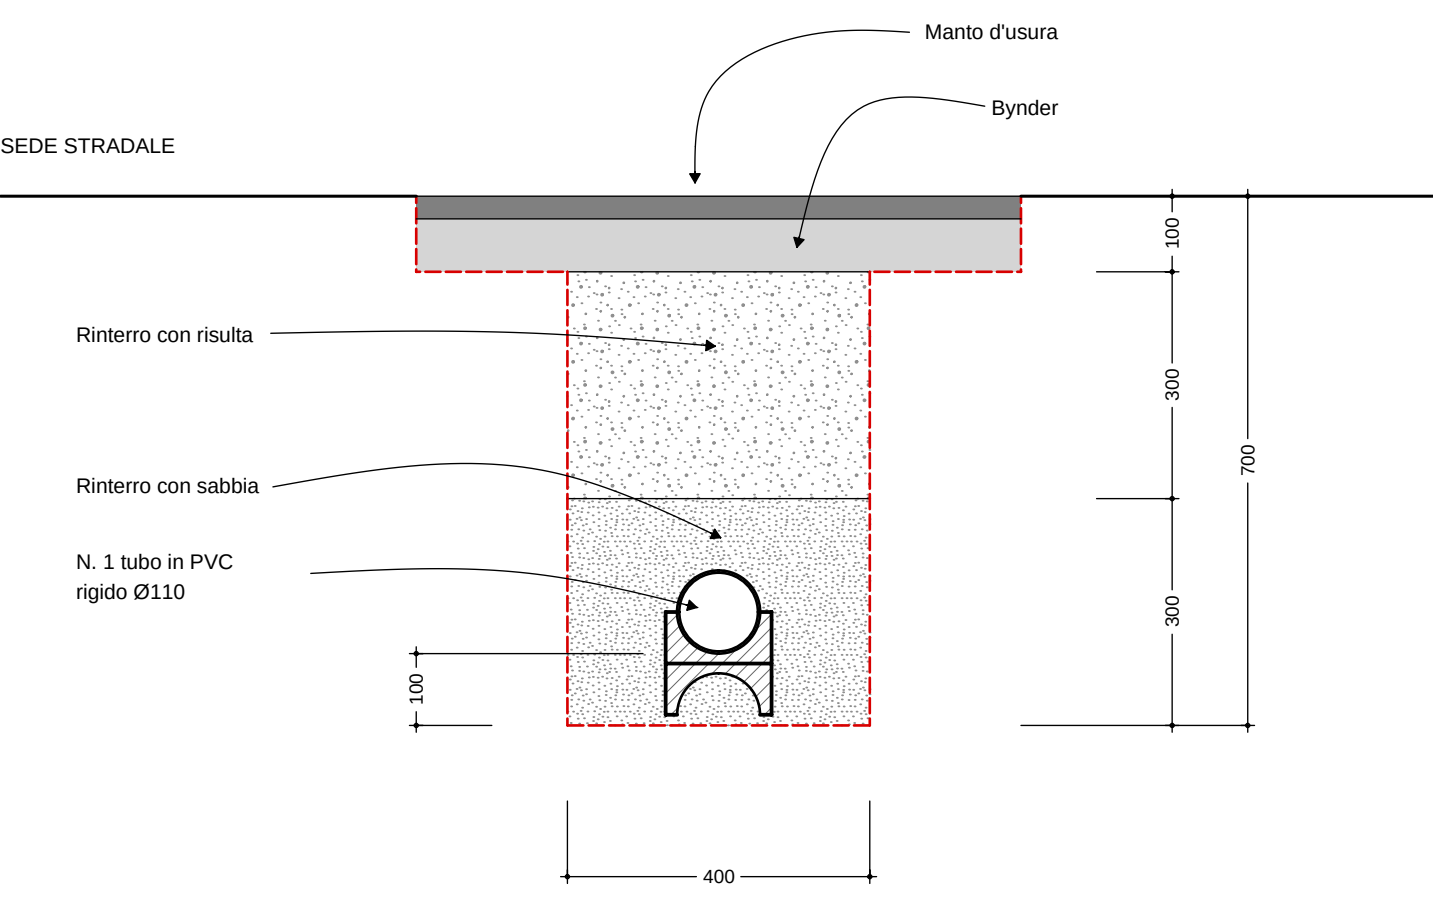

SEZIONE TIPO DI SCAVO PER POSA LINEA ILLUMINAZIONE PUBBLICA
SU STRADA NON ASFALTATA IN CALCESTRE O PRATO
scala 1:10

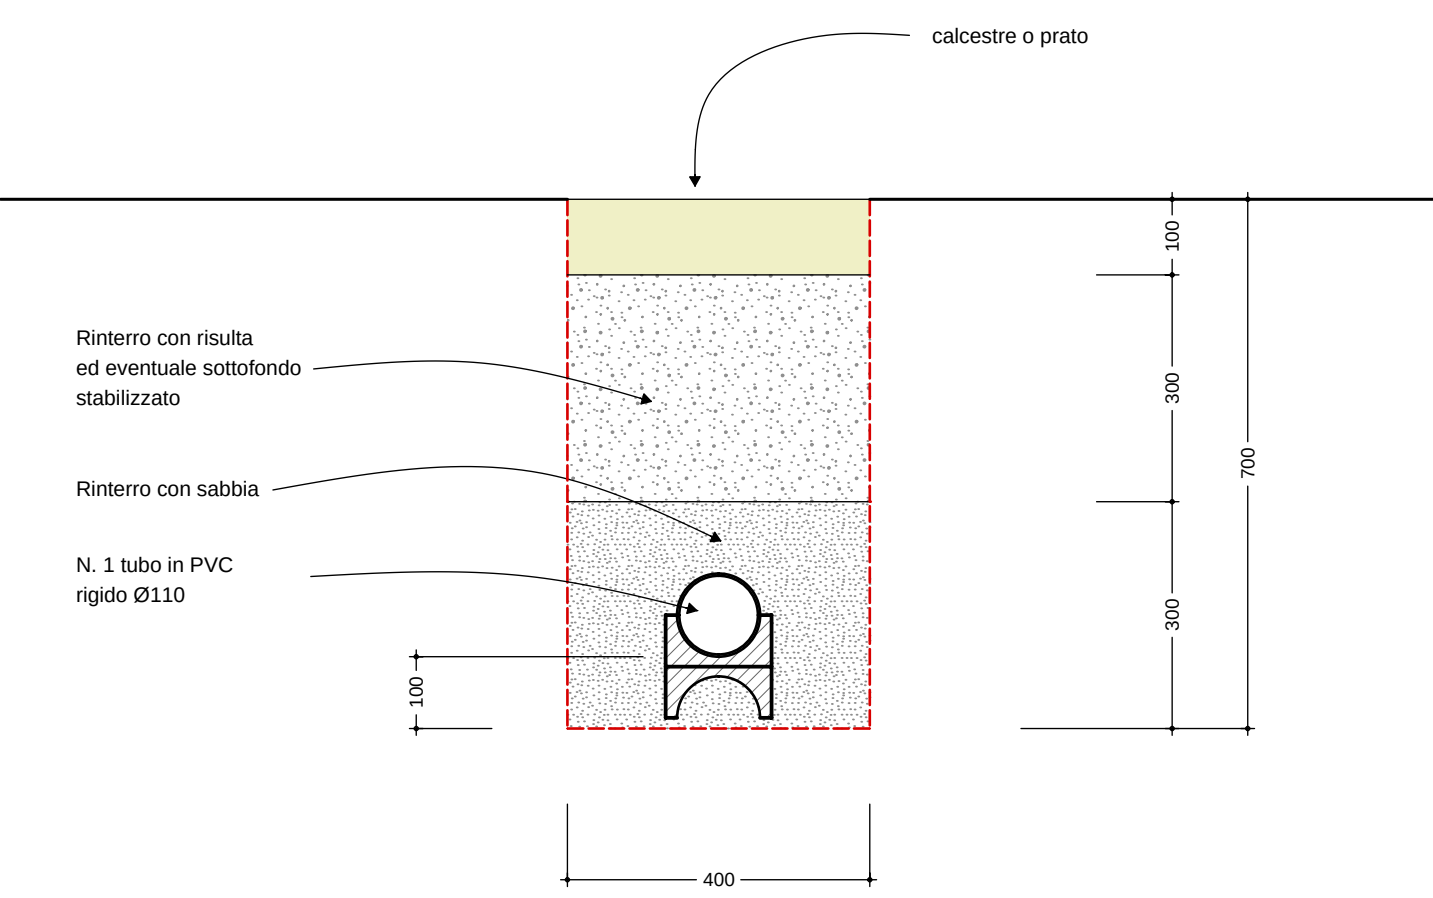

TIPOLOGIA PUNTO LUCE DI PROGETTO
derivazione su superfici a verde e calcestre

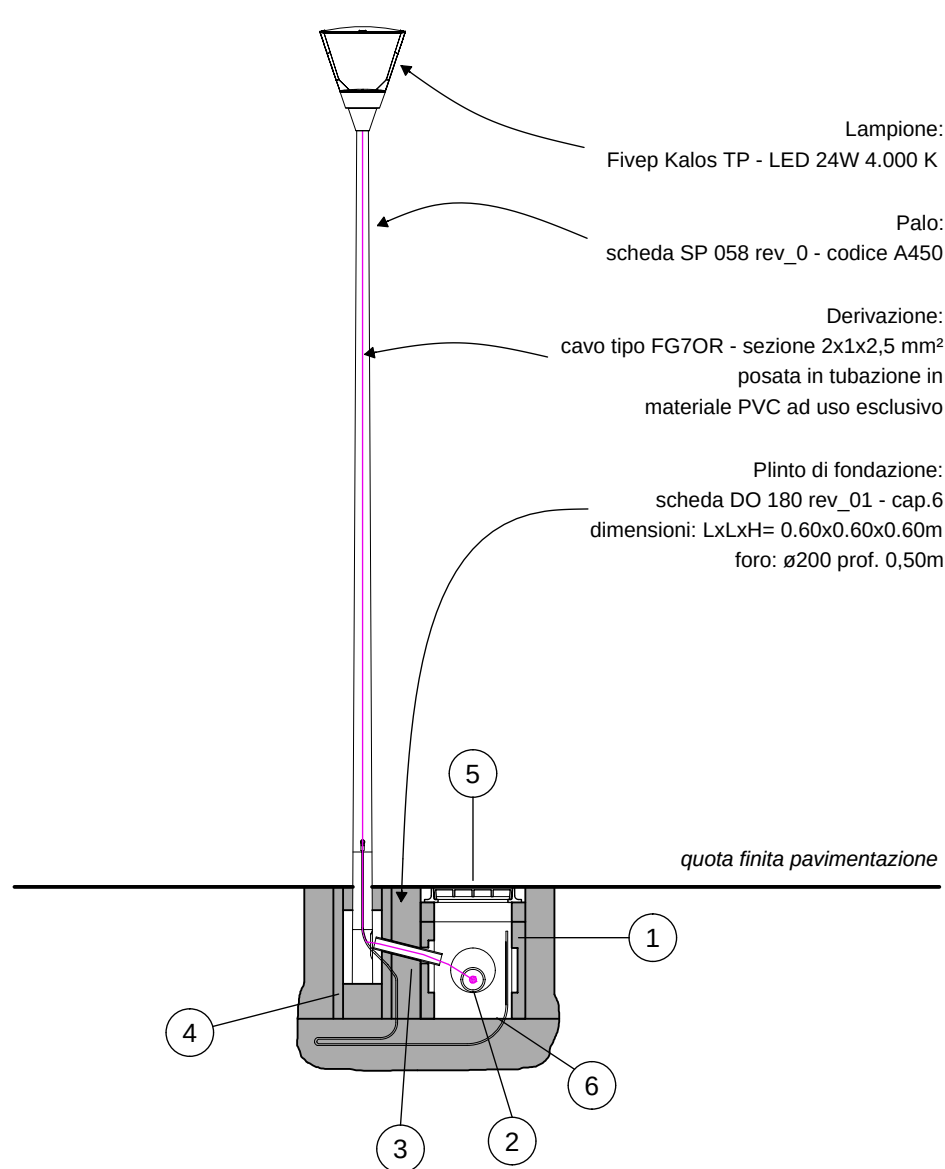

- Pozzetto prefabbricato in calcestruzzo vibrato
scheda DO 180 rev. 01
- Cavidotto in PVC DN 110 mm
scheda DO 179 rev. 0
- Cavidotto
scheda DO 180 rev. 01
- Pilino:
scheda DO 180 rev. 01
- Chiusino:
scheda DO 168 rev. 0
- Corda nuda di rame da 50 mm², formazione 7x3, per messa a terra sostegno (anello di corsa stesso lungo il perimetro di base del pilino e ricoperta con terreno vegetale);

NOTA:
DOVE, COME DA PROGETTO, IL POZZETTO DI DERIVAZIONE VERRA' POSTO SU AREA VERDE, DOVRA' ESSERE REALIZZATO IN OPERA IN MODO DA FORMARE UN CORPO UNICO CON IL PUNTO DI FONDAZIONE DEL PUNTO LUCE, COSI' DA EVITARE CHE IL VERDE NE NASCONDA LA CORRETTA POSIZIONE