


RETE H2O E FOGNATURA ESISTENTE



- LEGENDA
- Edifici esistenti
 - Verde incolto
 - Area a verde
 - Asfalto
 - Ghiaio
 - Albero
 - Arbusto


- LEGENDA
- Ambito di lottizzazione
 - Rete H2o esistente
 - Rete fognaria esistente

RETE TELECOMUNICAZIONI ESISTENTE

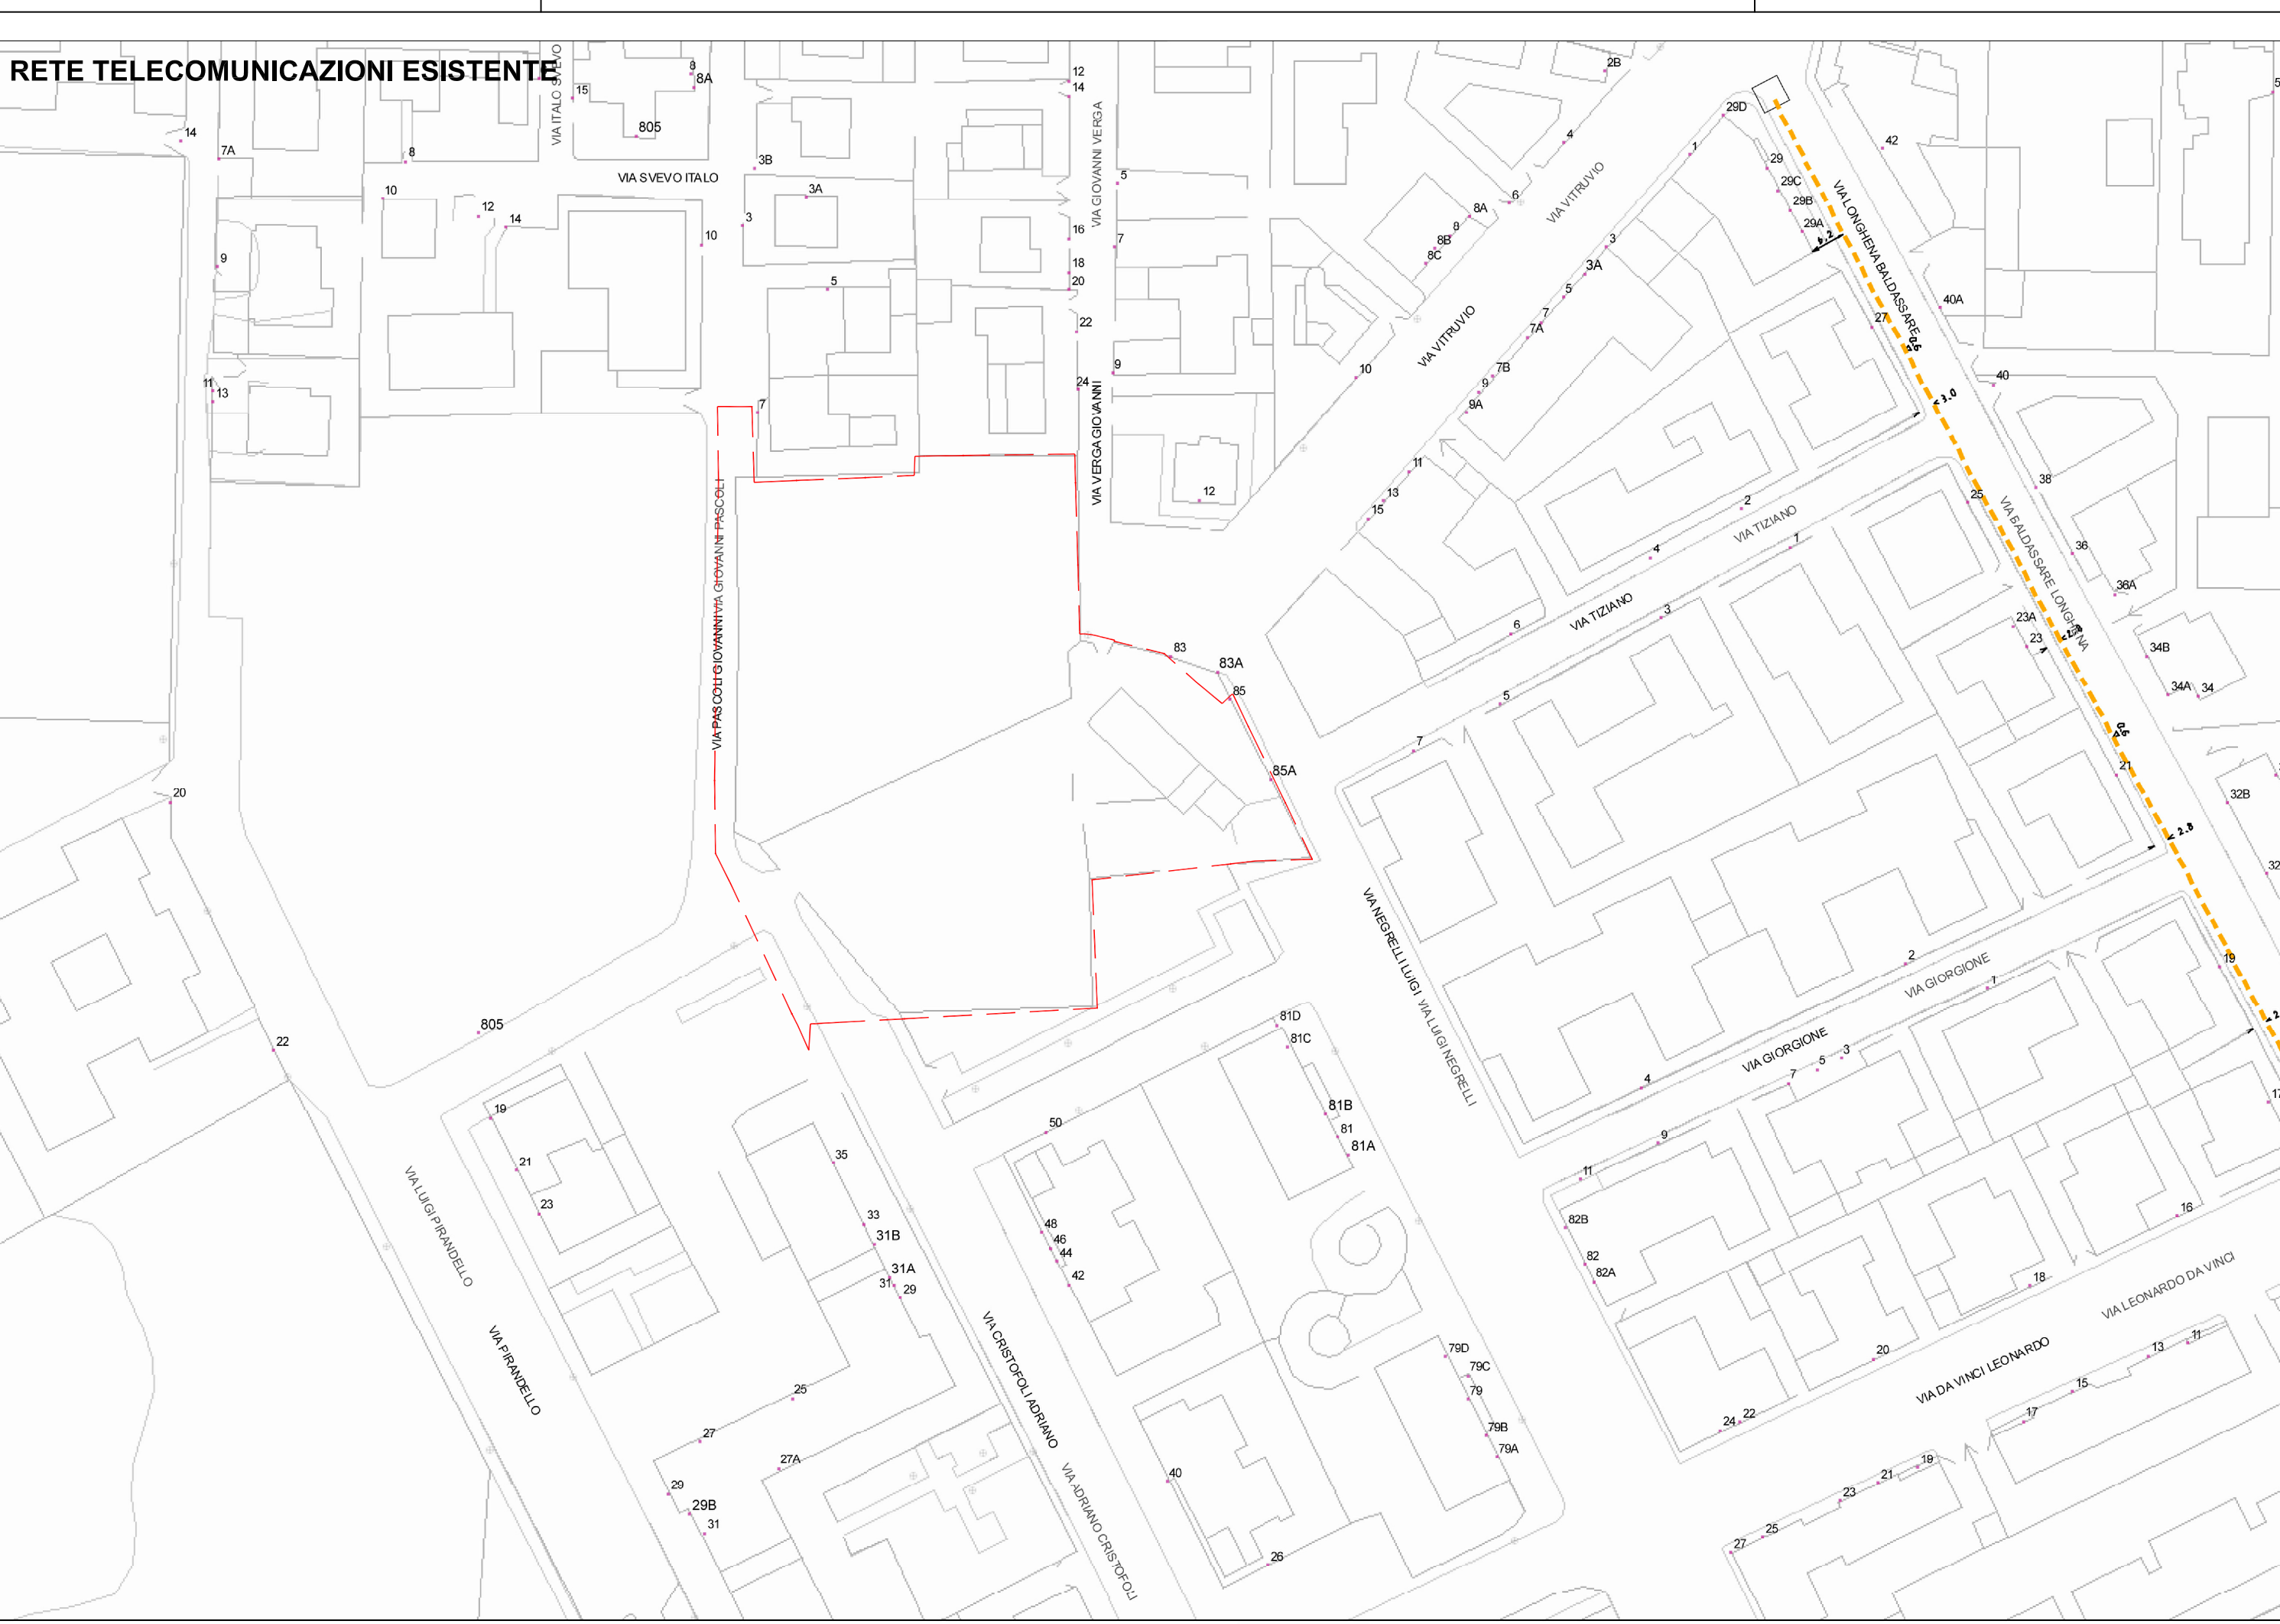


AGSM Verona Spa - Sistema Informativo Territoriale Data Stampa: 03/10/2012 A3 Oriz. - Scala 1:1.000

RETE GAS ESISTENTI ESISTENTE

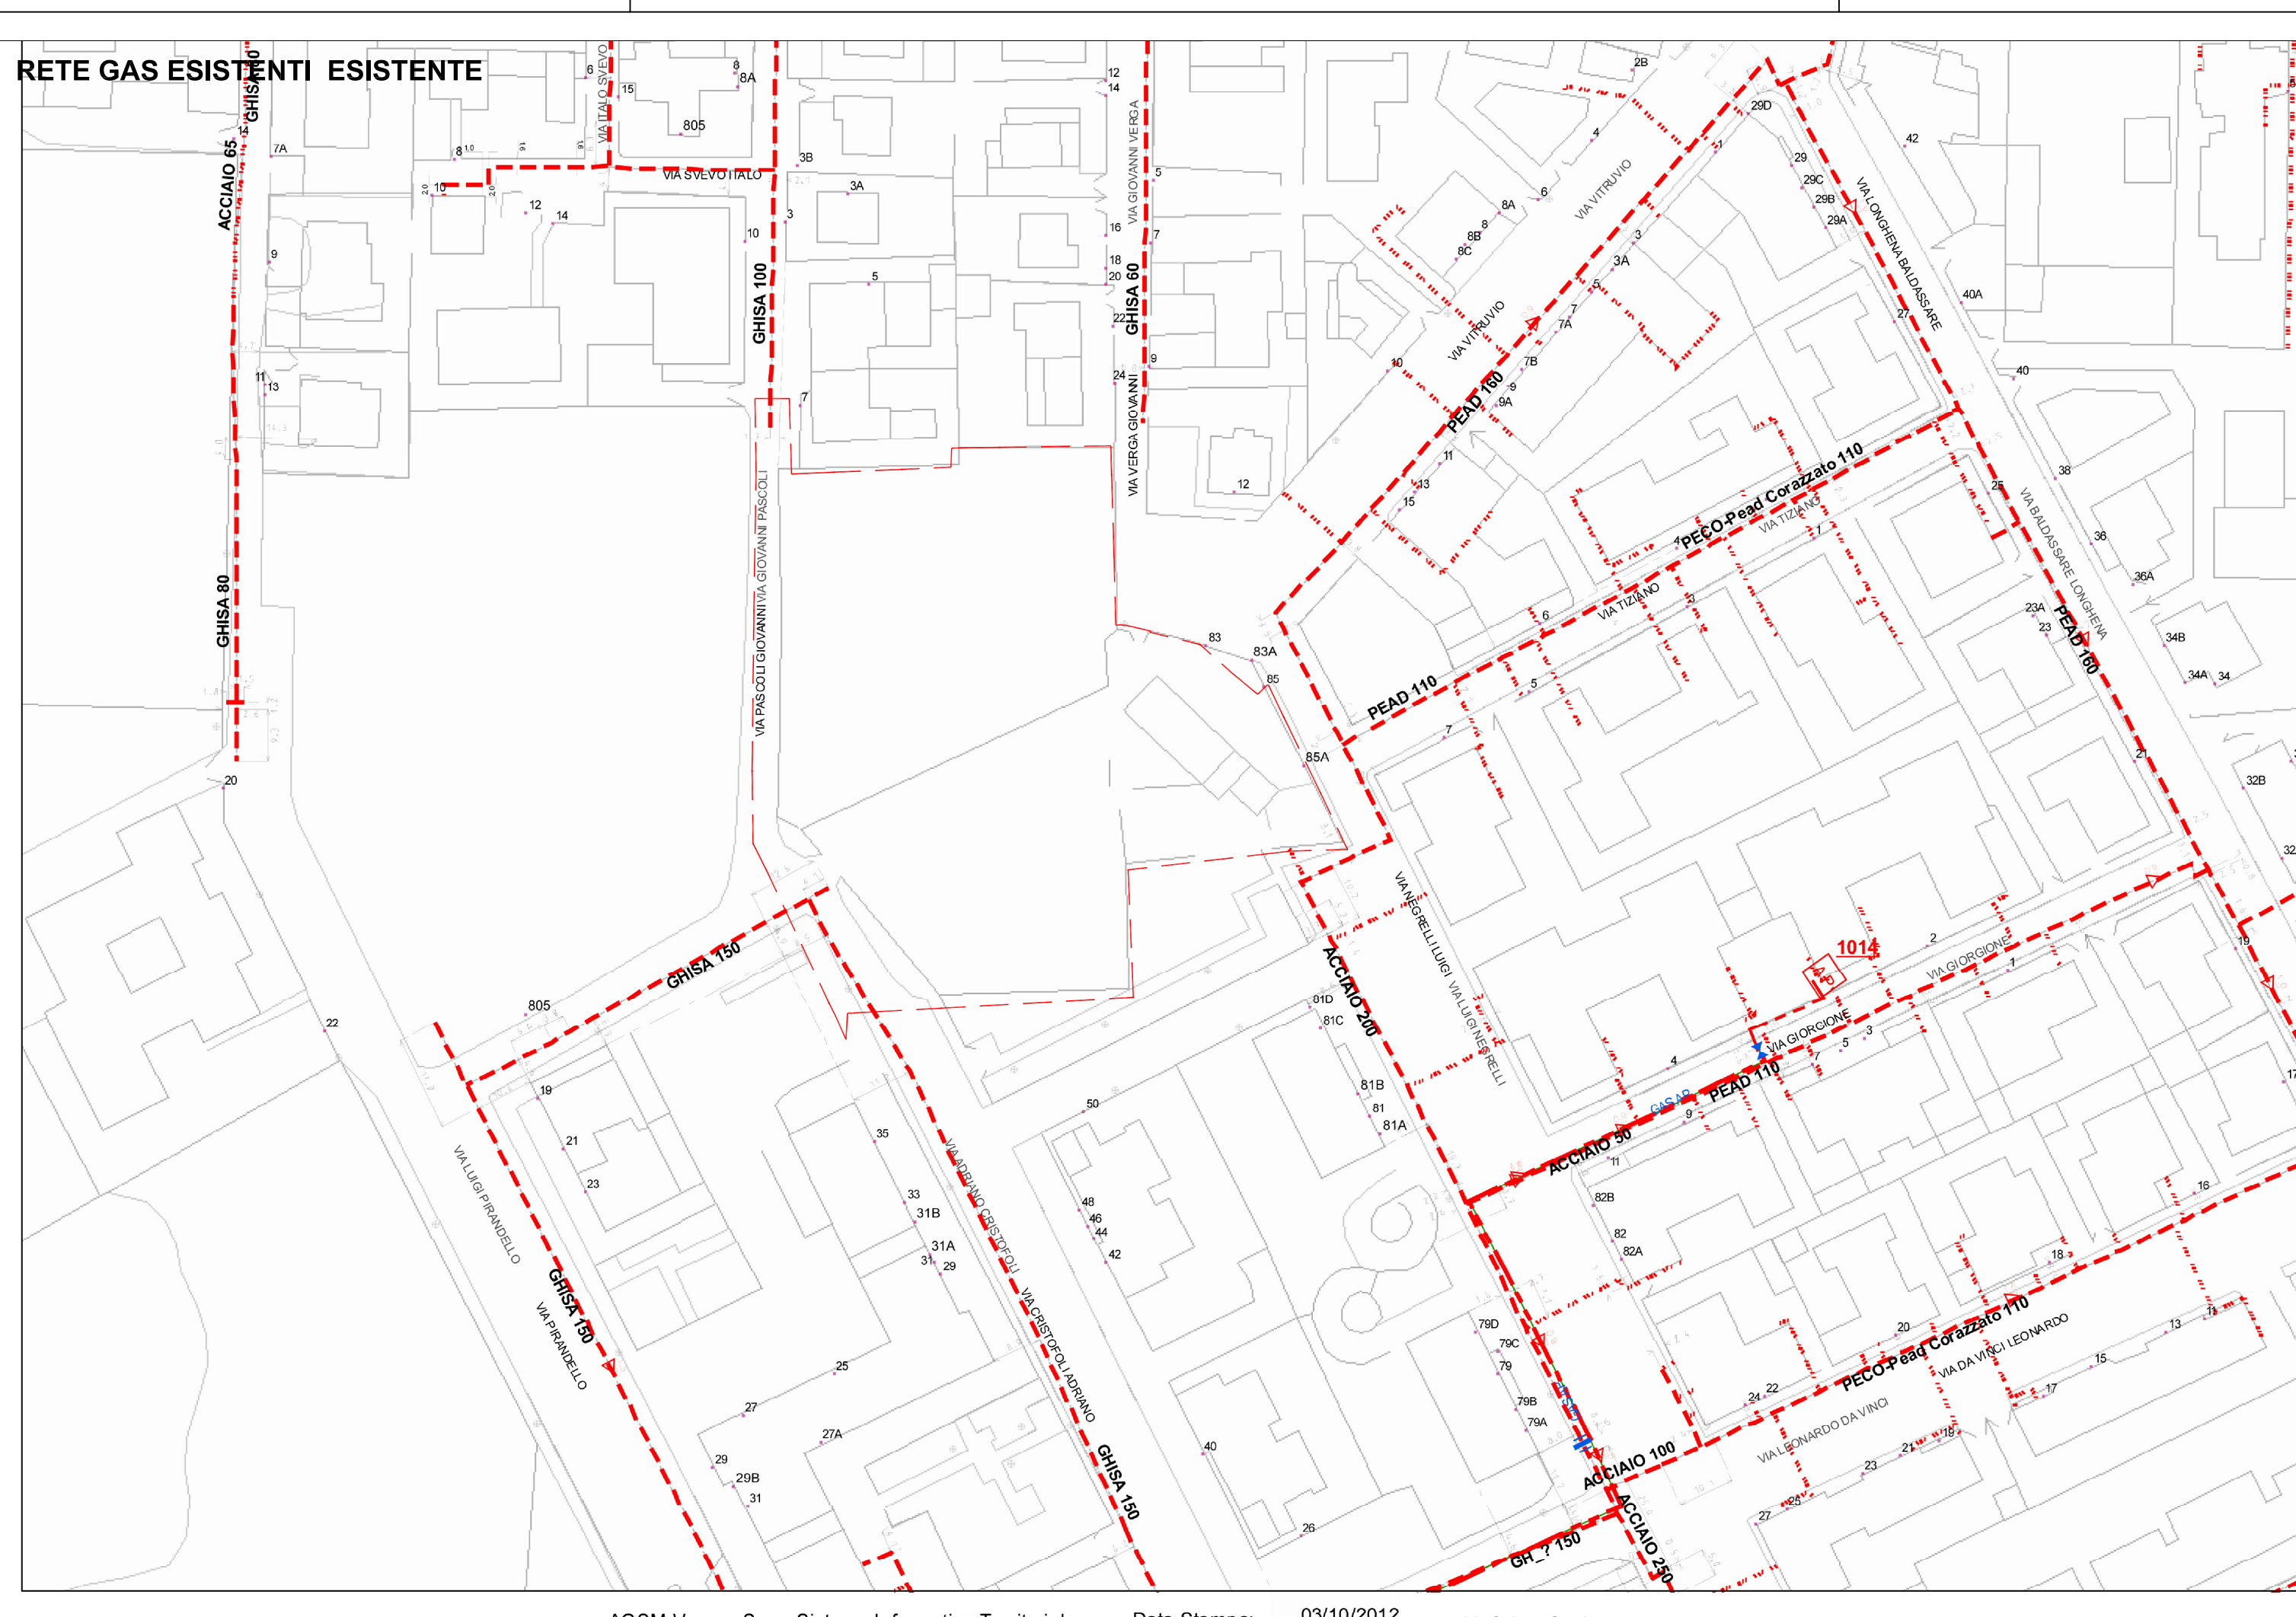


AGSM Verona Spa - Sistema Informativo Territoriale Data Stampa: 03/10/2012 A3 Oriz. - Scala 1:1.000

RETE ENERGIA ELETTRICA ESISTENTE

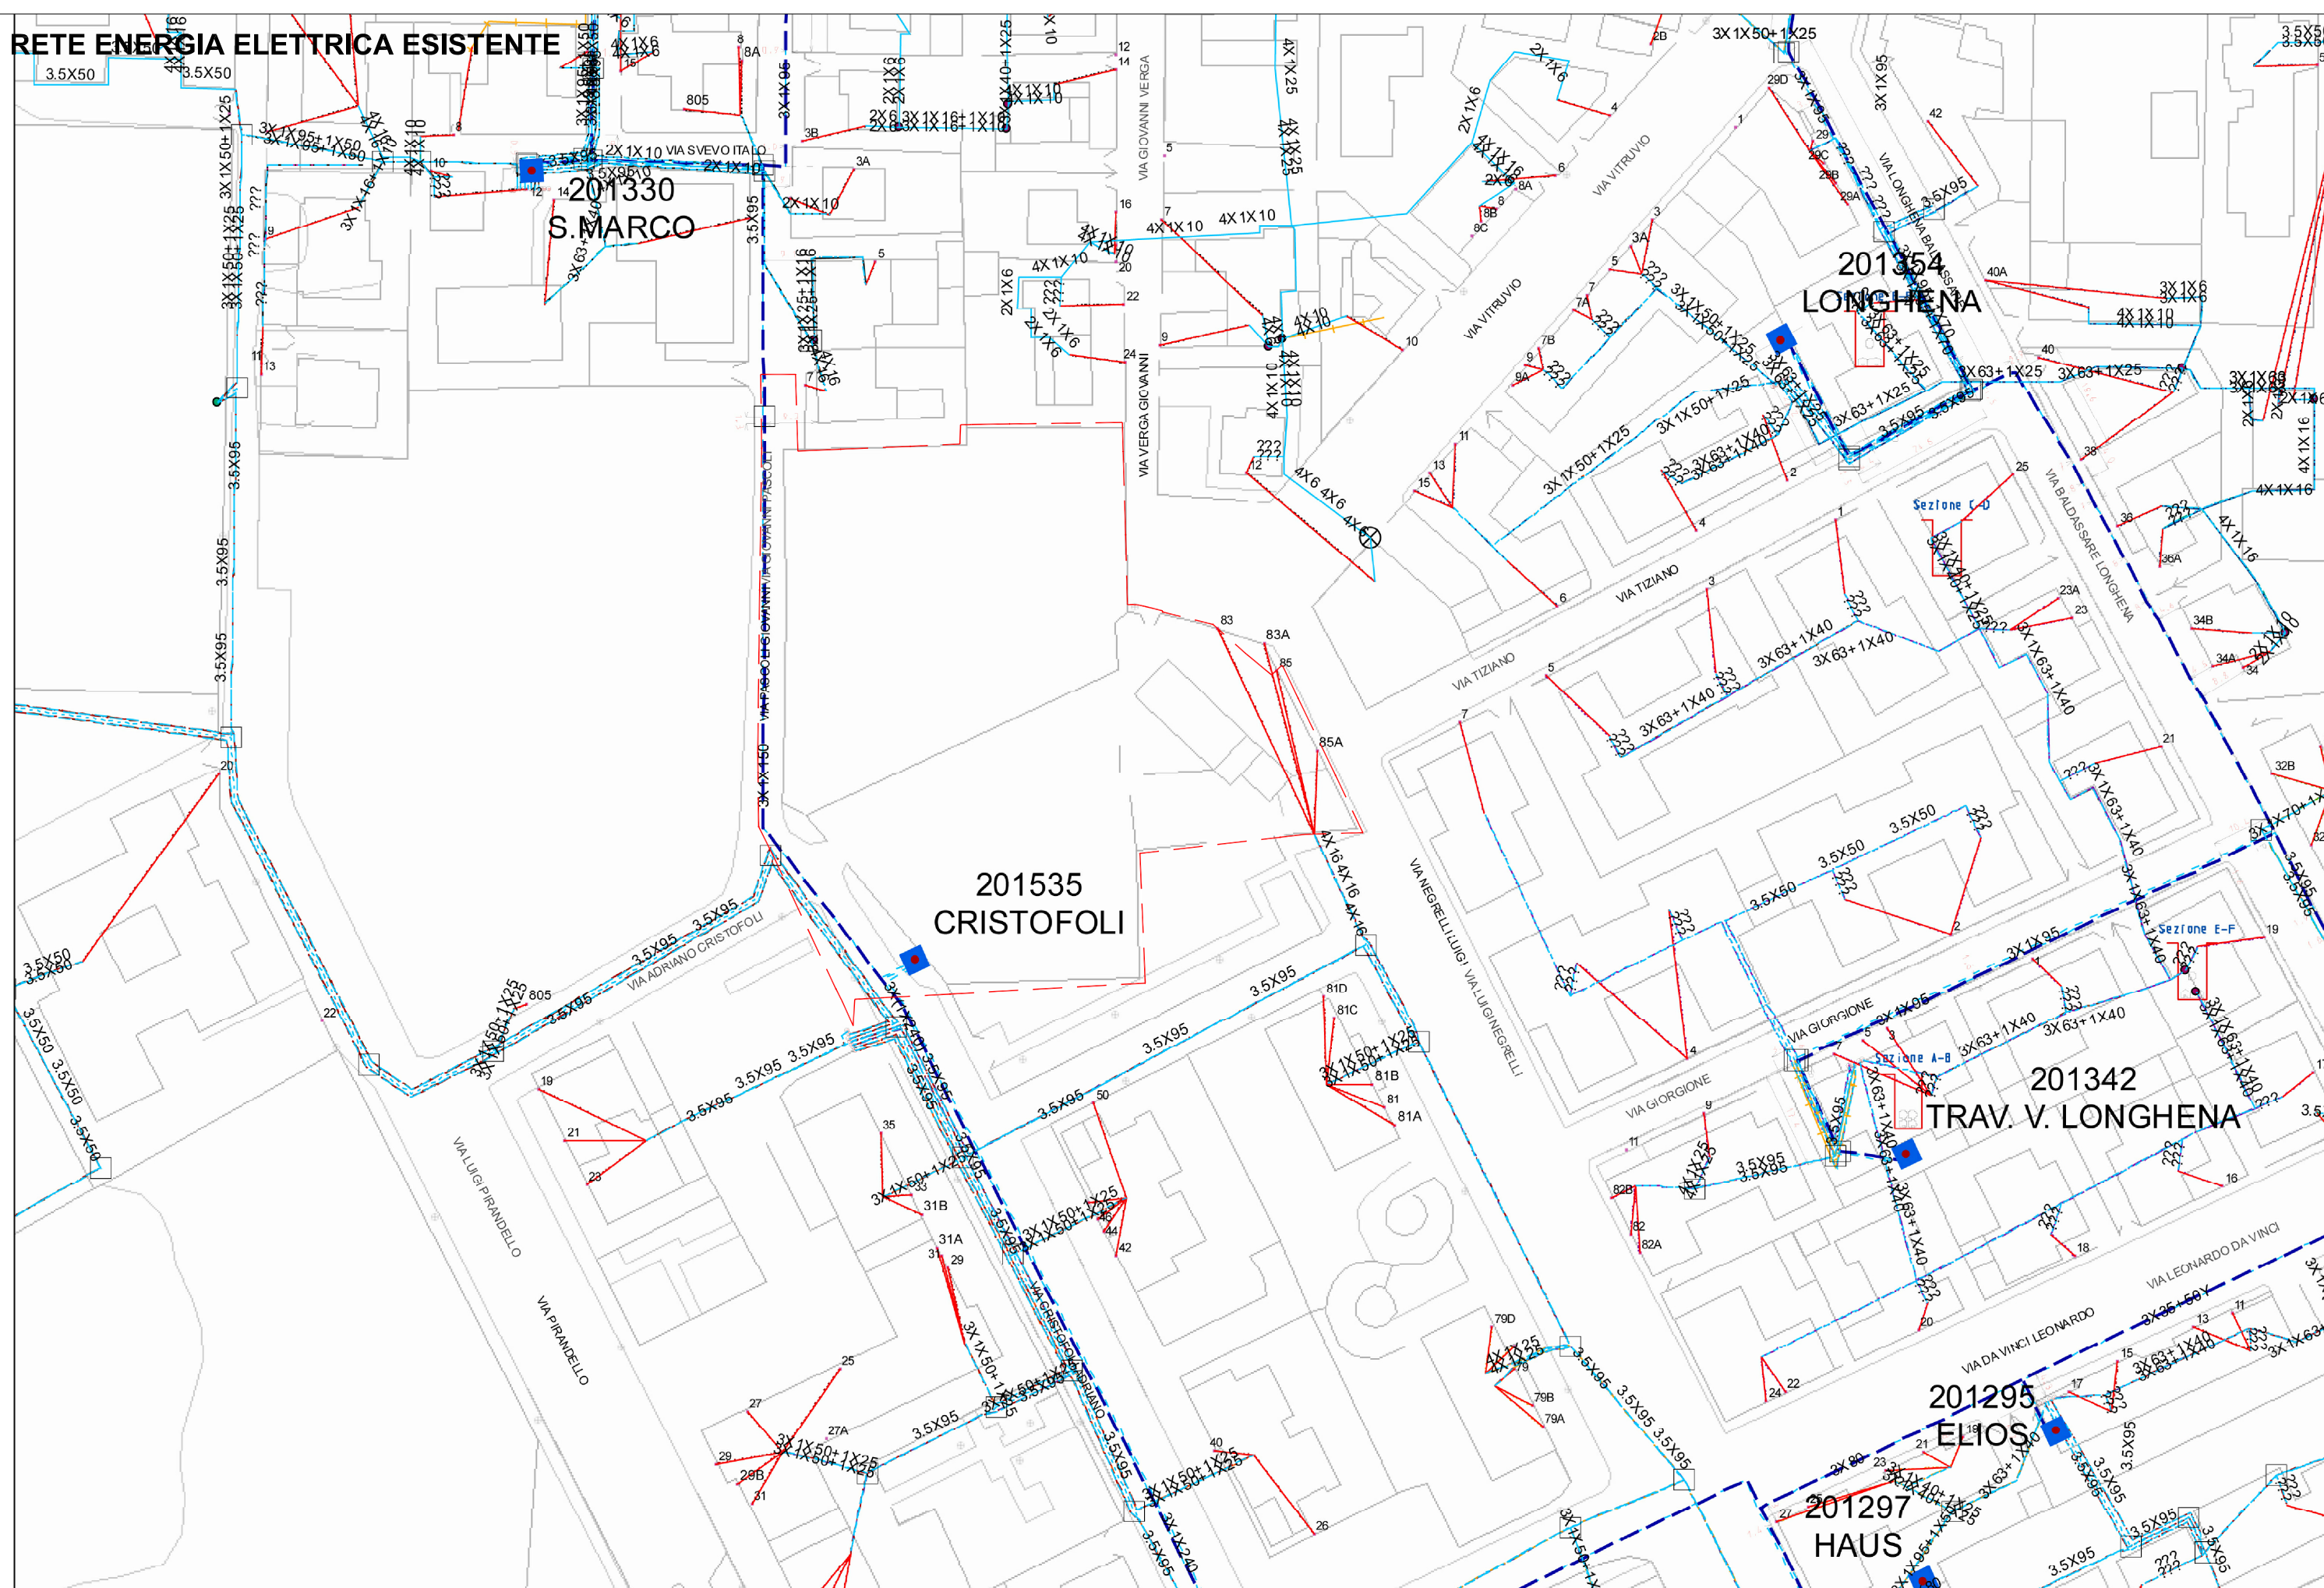

AGSM Verona Spa - Sistema Informativo Territoriale Data Stampa: 03/10/2012 A3 Oriz. - Scala 1:1.000

RETE ILLUMINAZIONE PUBBLICA ESISTENTE

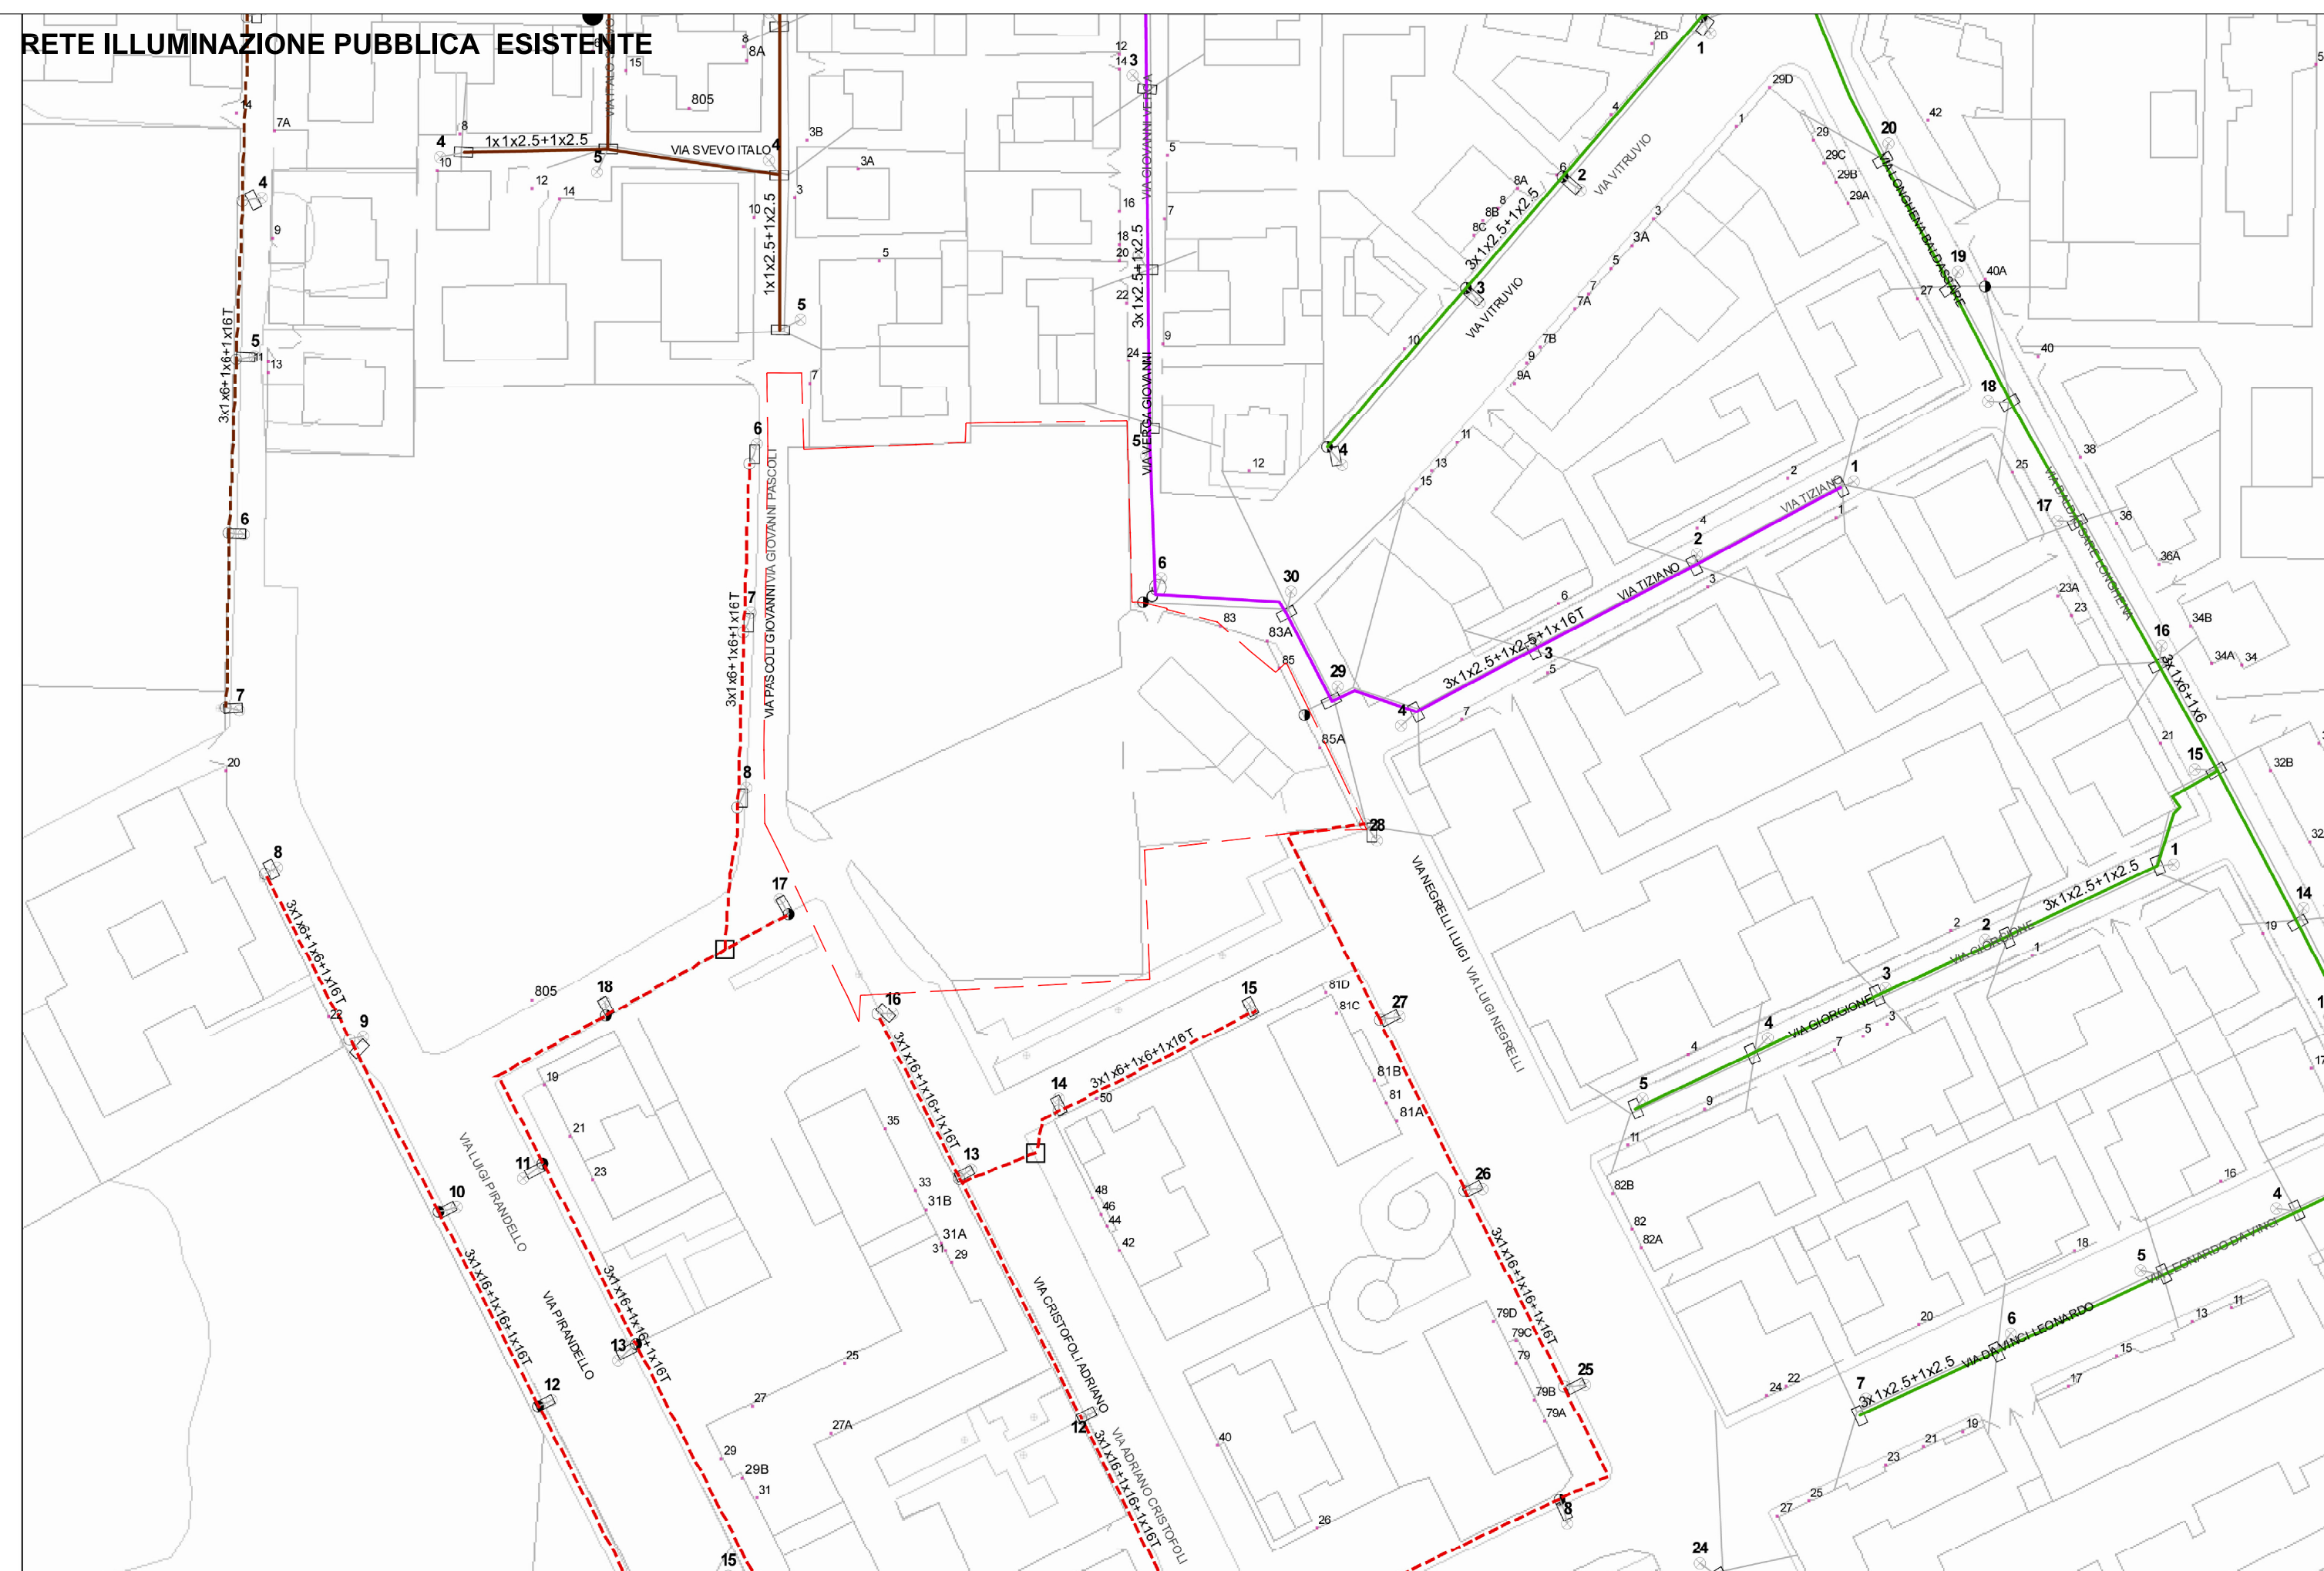

AGSM Verona Spa - Sistema Informativo Territoriale Data Stampa: 03/10/2012 A3 Oriz. - Scala 1:1.000

COMUNE DI VERONA PROVINCIA DI VERONA

PIANO URBANISTICO ATTUATIVO DELLA SCHEDA
NORMA N. 218 ATO 3 SITO IN VIA L. NEGRELLI -
VERONA

PLANIMETRIA DELLE INFRASTRUTTURE
A RETI ESISTENTI

TAVOLA N.: 05 SCALA: 1:500 DATA: 22.01.2013 AGG.:

LA PROPRIETA': L'IMPRESA:

PROGETTO: DIREZIONE LAVORI: