



Scala 1:5000

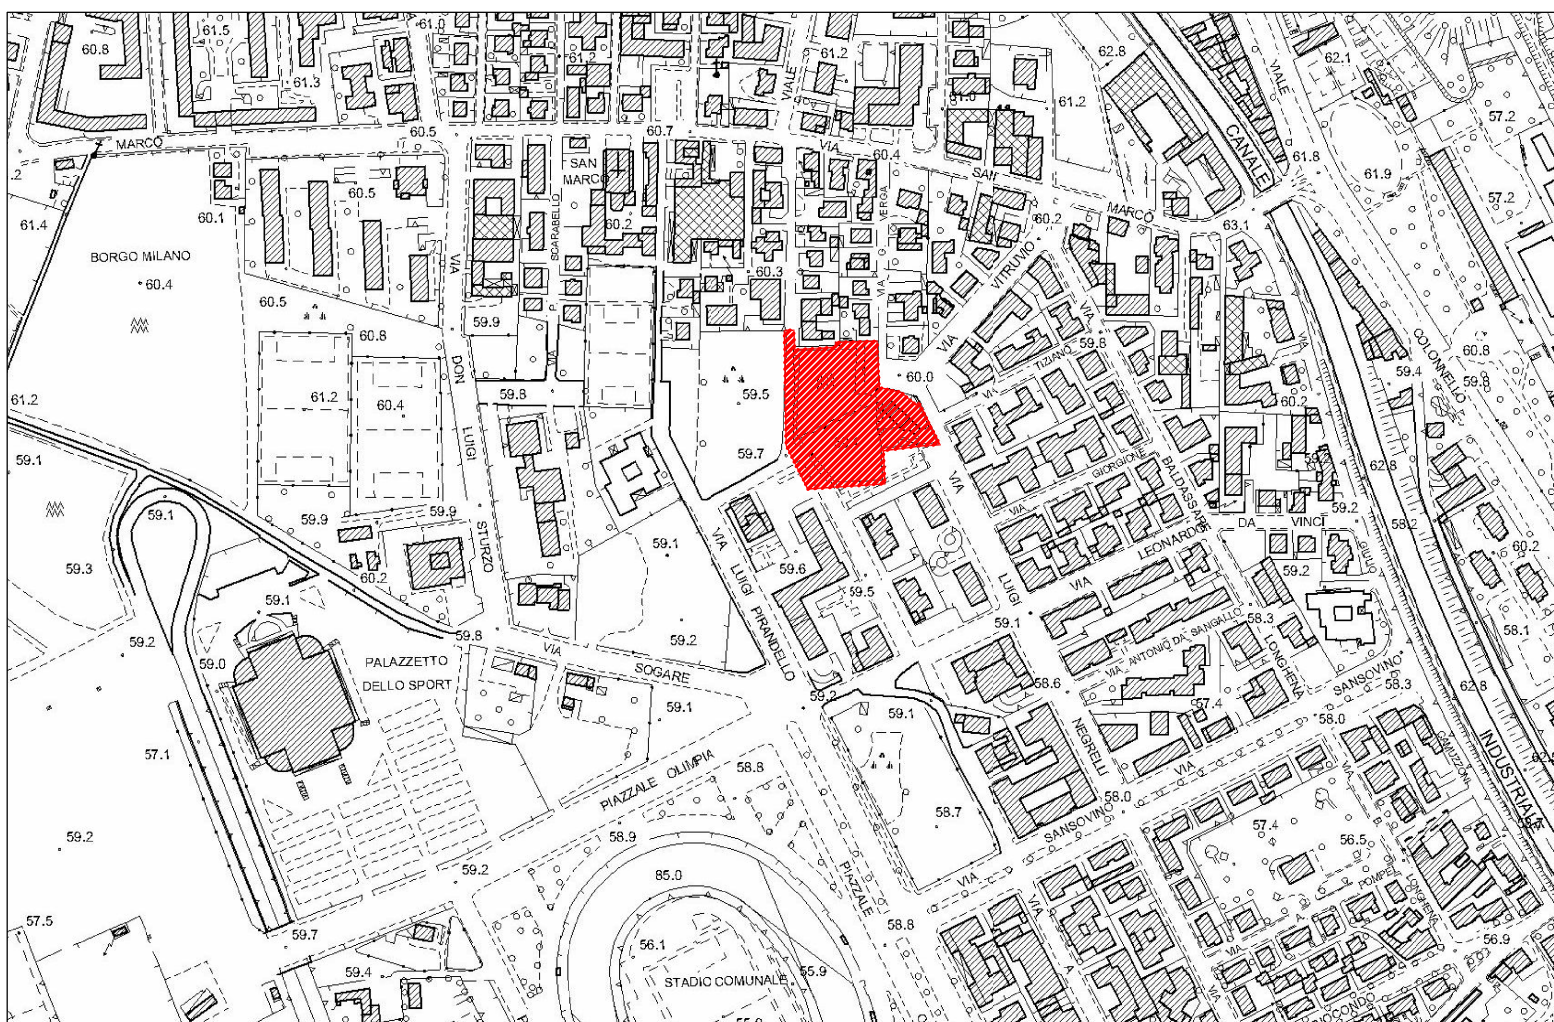


	RETE ENERGIA ELETTRICA ESISTENTE B.T.
	RETE ENERGIA ELETTRICA ESISTENTE M.T.
	CANALIZZAZIONI MT + BT (VEDI PARTICOLARE)
	CANALIZZAZIONI BT (VEDI PARTICOLARE)
	CAMERETTA ANGOLO GIUNTI PREFABBRICATA (MIS. INTERNE 1,20X1,50X0,130)
	POZZETTO INTERMEDIO / DERIVAZIONE RETE B.T. (MIS. INTERNE 0,60X0,60X0,10)
	STACCHI ALLE UTENZE
	CAMERETTA ANGOLO GIUNTI BLOCCHI (MIS. ESTERNE 1,90X2,40X0,130)

scala 1:20

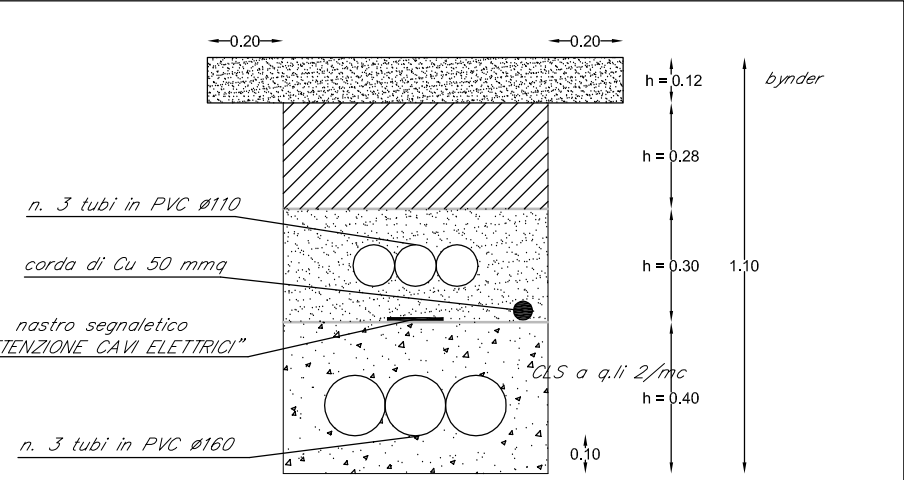

scala 1:12.5

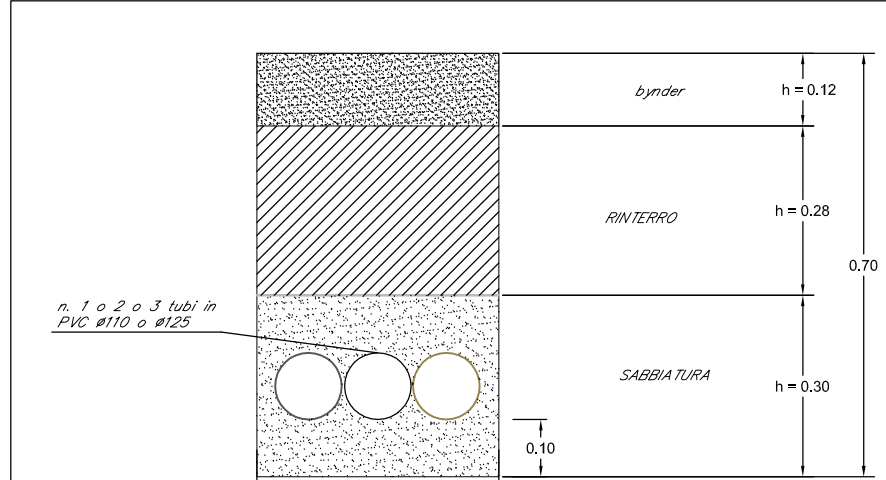

CATA 12

Solella carrabile in cls armato

0.20
1.30
1.50
1.50

Soletta carrabile in cls armato

0.20

1.50

1.50

240:

Soletta carrabile in cls armato

0.30

1.30

2.00


Soletta carrabile in *cis* armato

0.20

1.30

1.30

1.30

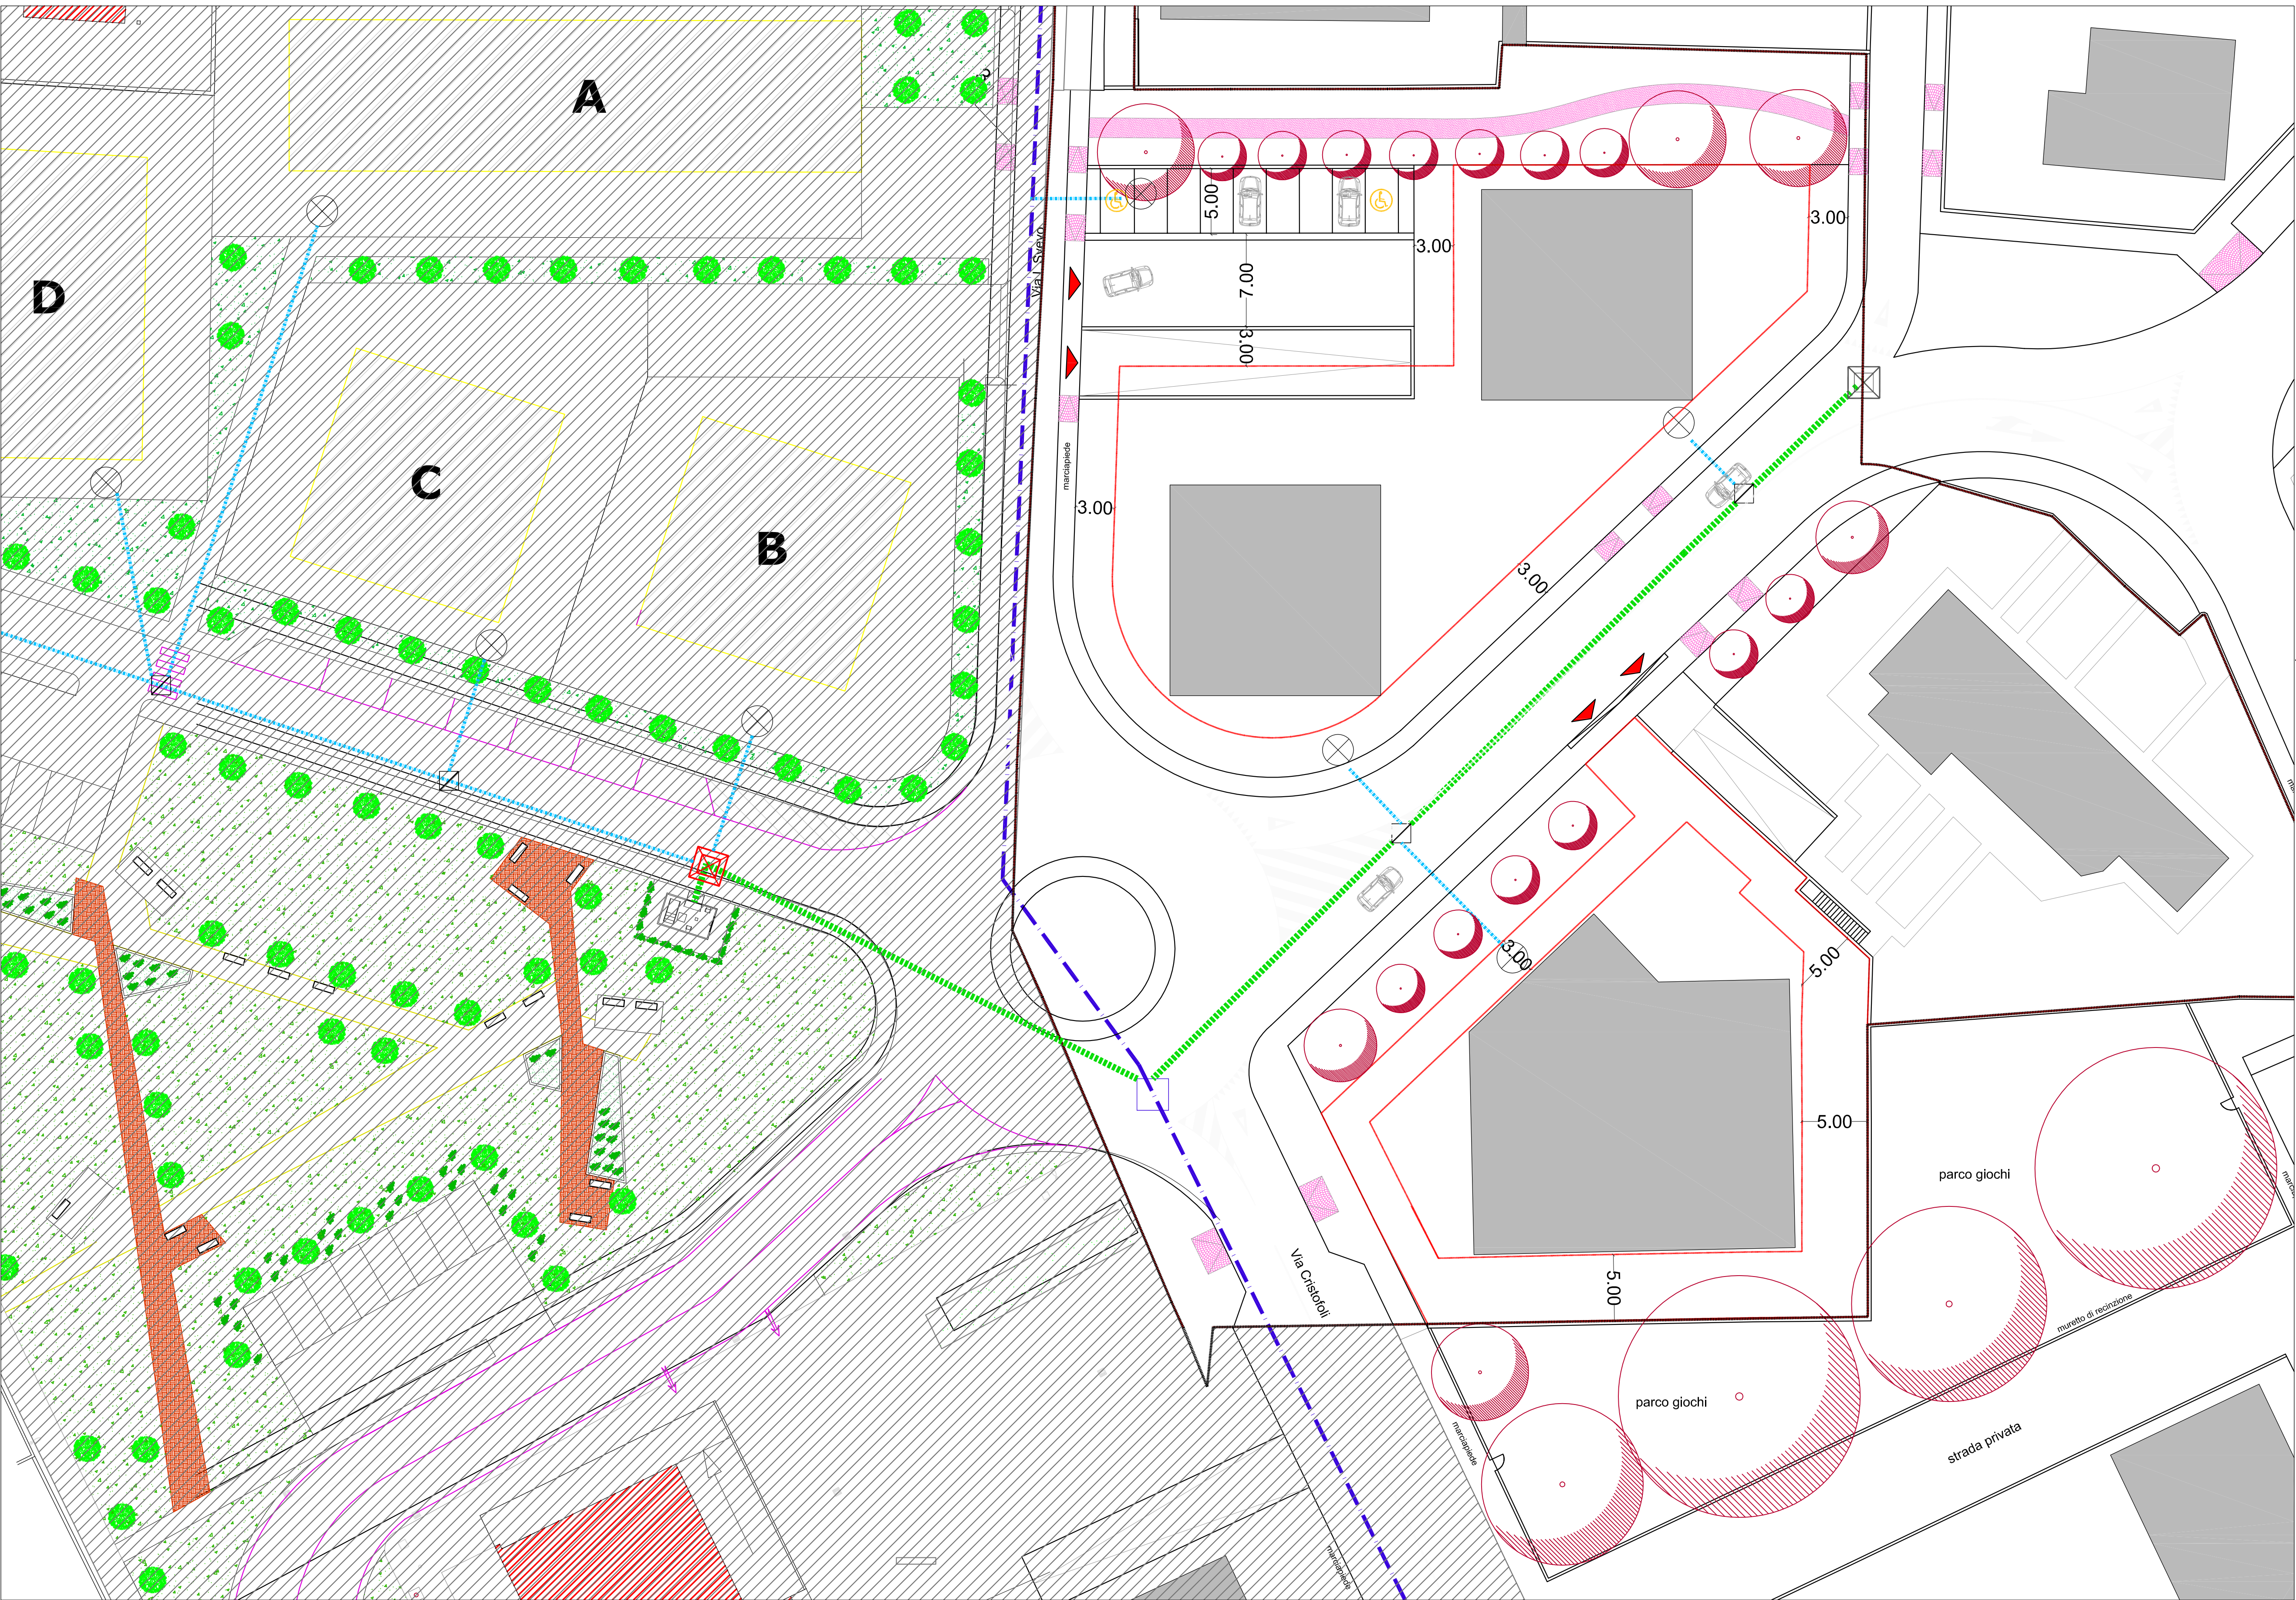Scala 1:250**PROVINCIA DI VERONA**

**PIANO URBANISTICO ATTUATIVO DELLA SCHEDA
NORMA N. 218 ATO 3 SITO IN VIA L. NEGRELLI -
VERONA**

RETE ENERGIA ELETTRICA

TAVOLA N.:	9 - E	SCALA:	1:250, 1:5000	DATA:	05.04.2013	AGG.:
------------	-------	--------	---------------	-------	------------	-------

LA PROPRIETA':

SCALA: 1:250, 1:5000

DATA:	05.04.2013	AGG.:
-------	------------	-------

AGG.:

LA PROPRIETA':

L'IMPRESA:

PROGETTO:

DIREZIONE LAVORI:

