




ESTRATTO ORTOFOTO

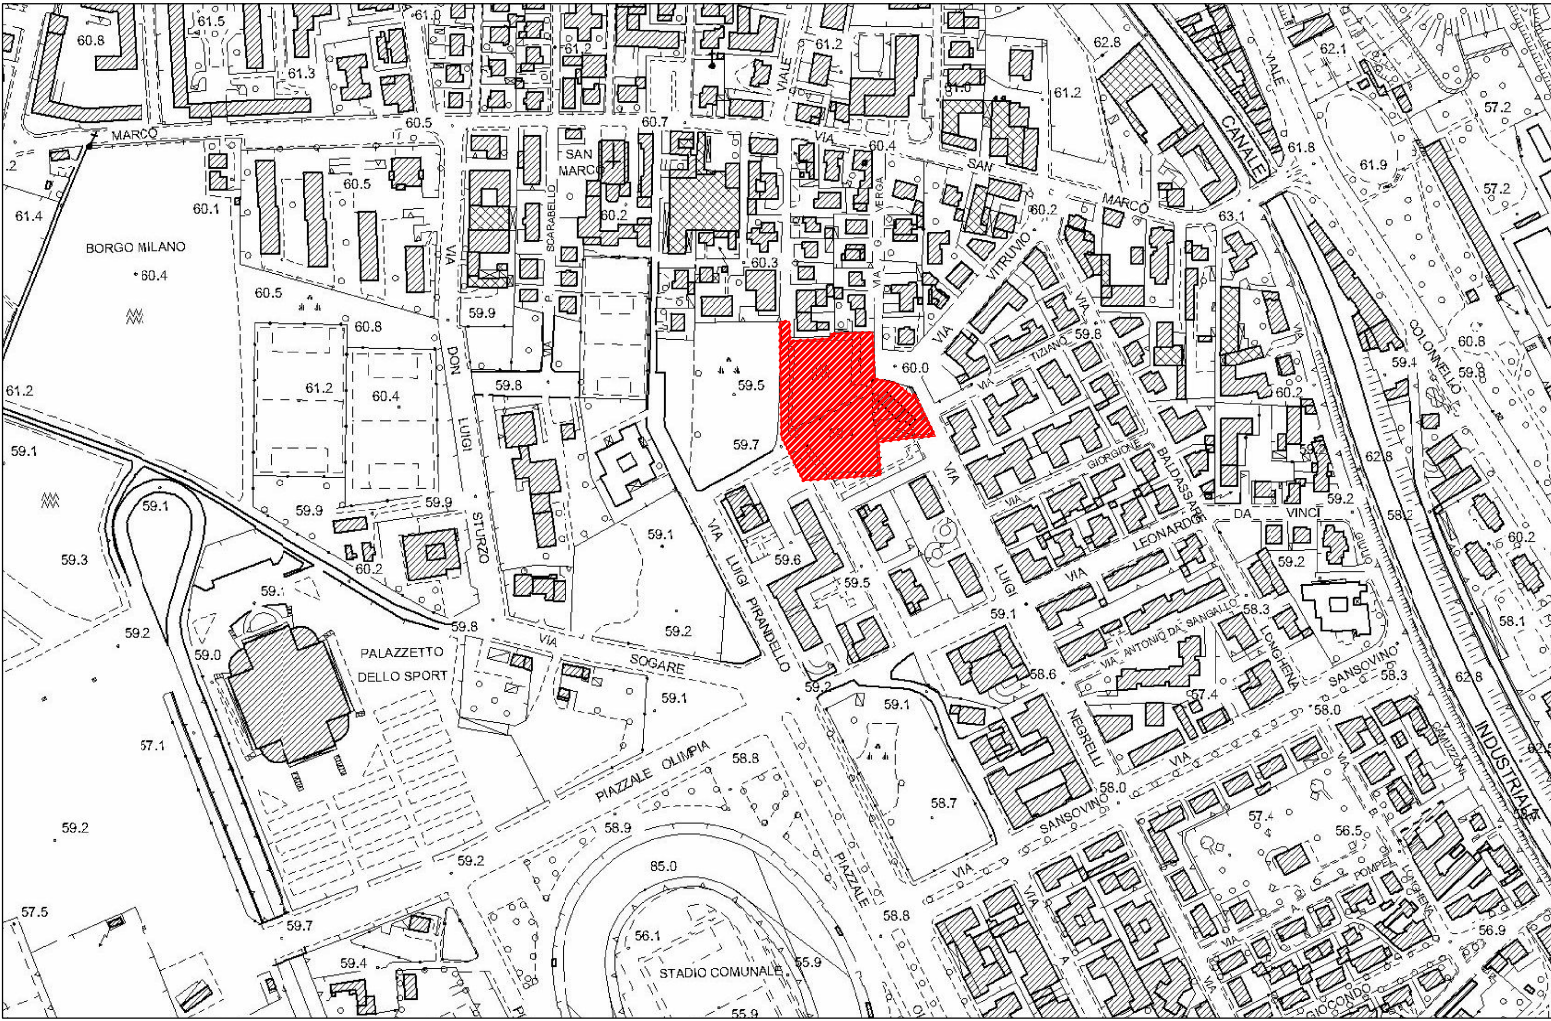

COMUNE DI VERONA


PROVINCIA DI VERONA

PIANO URBANISTICO ATTUATIVO DELLA SCHEDA
NORMA N. 218 ATO 3 SITO IN VIA L. NEGRELLI - VERONA

RETE TELECOM

TAVOLA N.:	9 - F	SCALA:	1:250, 1:5000	DATA:	05.04.2013	AGG.:	
LA PROPRIETA':		L'IMPRESA:					
PROGETTO:		DIREZIONE LAVORI:					

ARCHITETTI ASSOCIATI
PROGETTAZIONE URBANISTICA E ARCHITETTONICA
Via Santa Maria Rocca Maggiore, n.1 VERONA CAP 37129
TEL. +39 045 8069220 - FAX +39 045 590416 e-mail: info@arcarchitetti.it

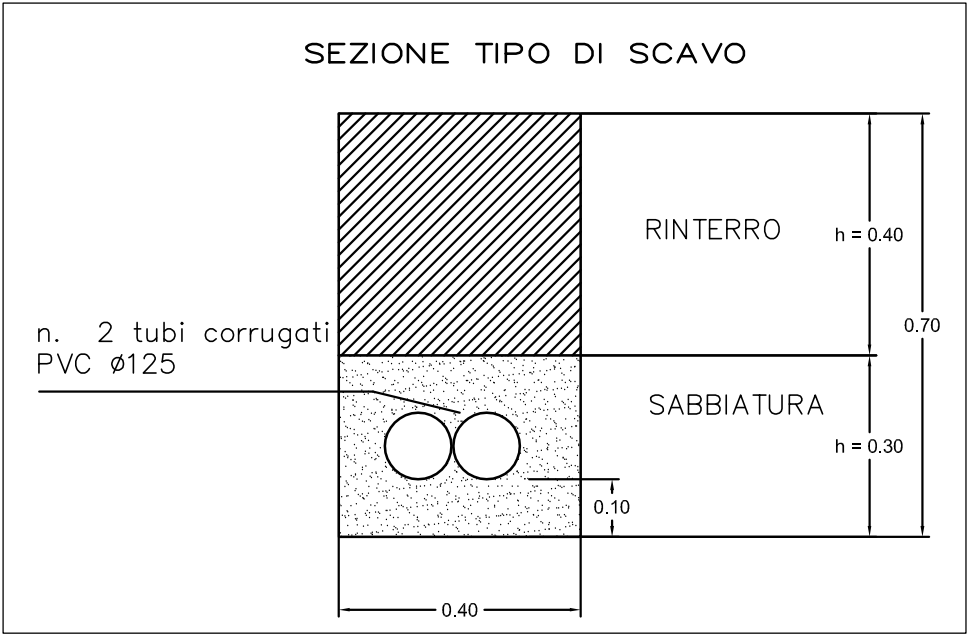


LEGENDA

CANALIZZAZIONI DI PROGETTO IN TUBO CORRUGATO n° 2 PVC DA 125 mm.

POZZETTO 125x80 (VEDI PARTICOLARE)

PLANIMETRIA AREA DI PROGETTO Scala 1:250

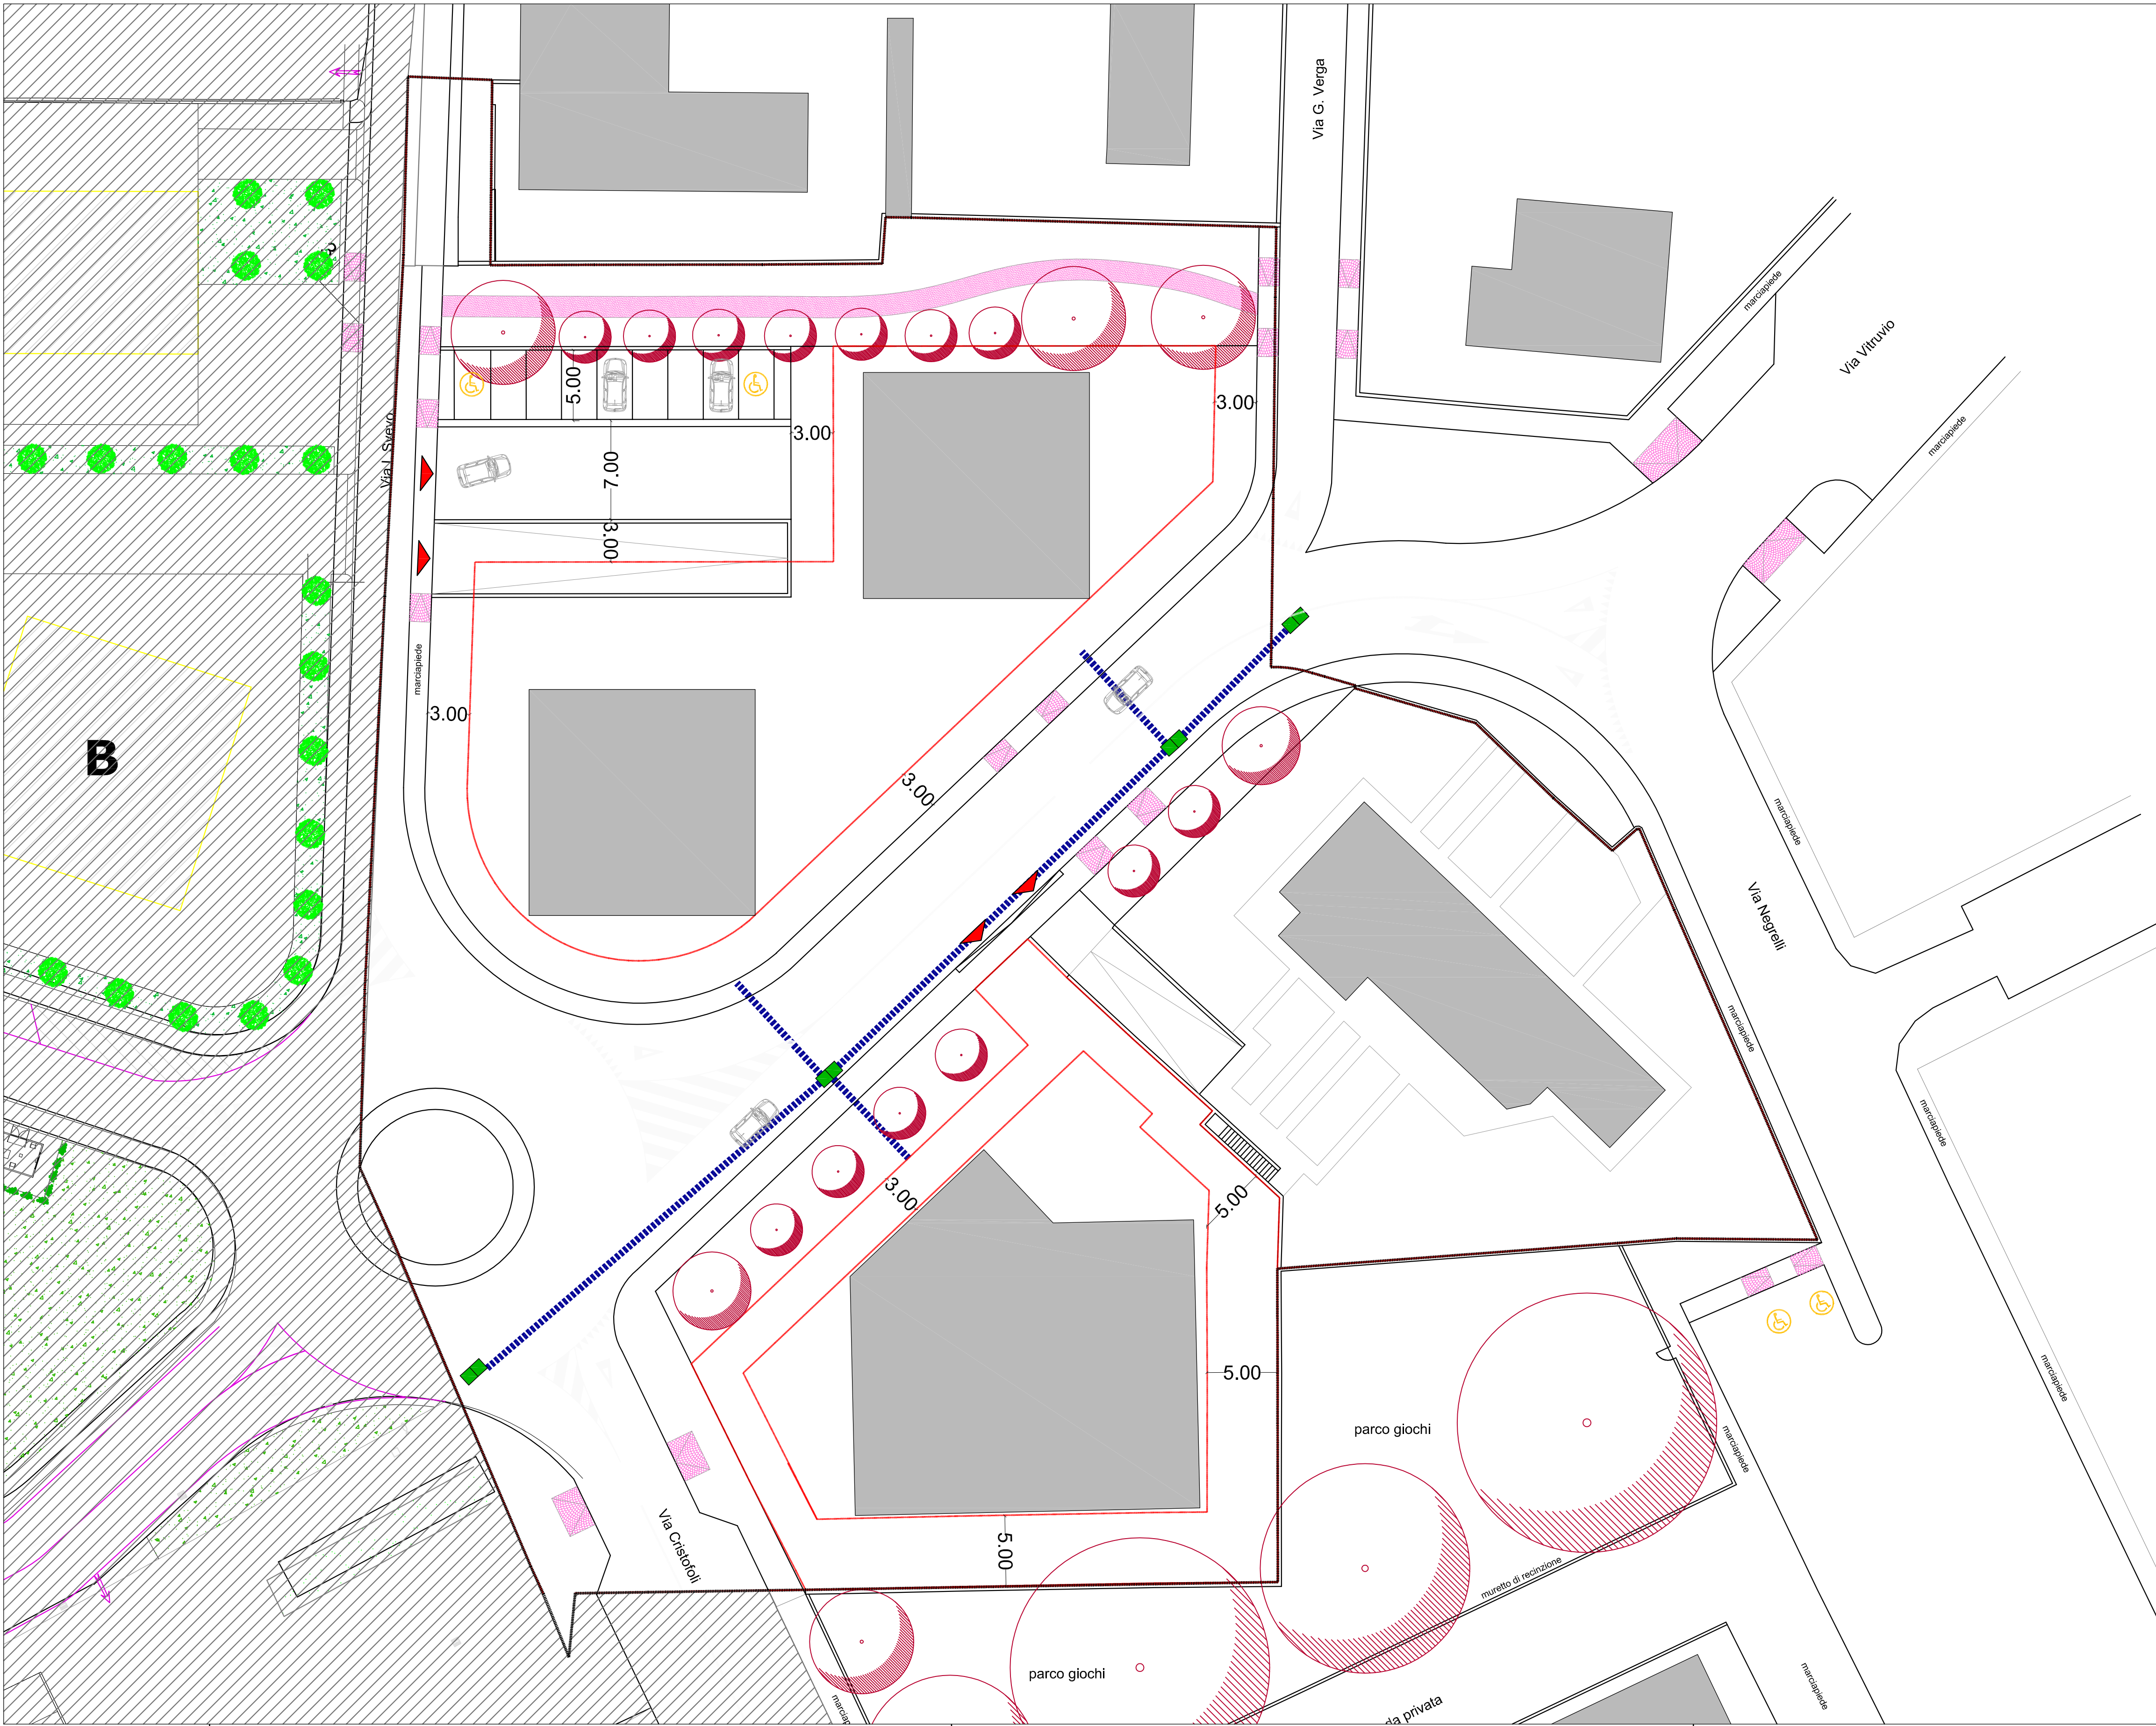

Particolare pozzetto

Chiusino 60x120 doppio in ghisa sferoidale classe D 400 (rispondente alla norma EN124) a quattro semicoperti triangolari, con cerniere contrapposte o adiacenti. Da impiegare su pozzetti 125x80.

Pozzetto 125x80 prefabbricato in calcestruzzo.

Il pozzetto è costituito da un elemento base, uno o due elementi di sopralzo e da un anello portachiusino.

elemento base da 50 cm

elemento sopralzo da 20 cm

anello portachiusino da 60x120 cm