

Comune di Verona

Provincia di Verona

committente		timbro
Immobiliare Cinquerre S.p.a.		
Via Friuli, 5 - 37060 Sona (VR)		
progetto		
PIANO URBANISTICO ATTUATIVO		
"ROSSETTO"		
SCHEDA NORMA N. 221		
tavola		
7.1 Dati	7.3.2 Dimostrazione SUL progetto	
7.2.1 Planivolumetrico di progetto	7.4 Dotazioni aree a standard	
7.2.2 A Stralci funzionali di progetto	7.4.1 Aree in cessione, vincolo uso pubblico	
7.2.2 B Stralci fasi lavorative	permuta	
7.2.2 C Cronoprogramma	7.5 Dimostrazione superficie fondiaria	
7.2.3 Sezioni di progetto	7.6 Permeabilità: Calcolo SPTerritoriale	
7.2.4 Sterri e riporti	7.7 Permeabilità: Calcolo SPFondiarìa	
7.3 Dimostrazione SUL esistente	7.8 Limite di edificazione	
7.3.1 Dimostrazione geom/analitica SUL esistente		
scale del disegno		
1:1500		
stato disegno		
Definitivo		
rev.	disegnato da	data
00	E.A.	04.02.2025
file	data prima presentazione	
Y:\796_ROSSETTO_Verona\796_PUA\796_2025_Integrazioni PUA\Dwg\796_Fascicoli_definitivi_05.dwg		06.07.2023
progettista		timbro

arch. Nicola Visentini

ing. Sandro Benato

tabella riassuntiva

TIPO DI SUPERFICIE	TOTALE (mq)	PROP. COMUNALE (mq)	PROP. SOGG. ATT. (mq)
0_SUP. SN			
1_SUP. reale SN	31.512	1.278	30.234
2_SUP. reale con flessibilità e permuta			
3_SUP. Intervento (reale con flessibilità e permuta)	36.085	5.284	30.801

SUPERFICIE TERRITORIALE PUA FLESSIBILITA' - art. 4 NTO del PI				
ST da Scheda Norma mq		ST Reale PUA da rilievo mq		Variazione ST %
di proprietà privata	30.061	di proprietà privata	30.234	+0,58 %
di proprietà comunale (1)	1.257	di proprietà comunale (1)	1.278	+1,67%

DATI DI RIFERIMENTO PER IL PROGETTO

CARATURE URBANISTICHE DA S.N.				
ACRONI MO	CAT. F.	DEFINIZIONE		Di cui esistenti
SUL	UT2/3	Commerciale	8.200 mq	3.740 mq
	UT3/1	Terziario (Direzionale)	1.000 mq	
		Superficie Utile Lorda complessiva	9.200 mq	
N.max piani		N. di piani fuori terra	2	
VS		Verde e Servizi, min 50% ST Scheda Norma *	15.252 mq	

* al netto delle proprietà comunali a seguito permuta: mq 30.504

APPLICAZIONE FLESSIBILITA' DELLA SUL (art.4/co.3 NTO PI)

CARATURE URBANISTICHE DA S.N. ai sensi del comma 3 art.4 NTO del PI				
ACRONIMO	CAT. F.	DEFINIZIONE		Di cui esistenti
		Superficie Utile Lorda complessiva	9.200 mq	3.740 mq
		Flessibilità +10% applicata alla SUL nuova di 5460 mq (9.200 - 3.740)	546 mq	
		SUL Totale con flessibilità	9.746	
SUL	UT2/3	Flessibilità Commerciale	8.200+300 mq	8.500 mq
		Fabbricato esistente	1.600 mq	1.600 mq
		Nuovo fabbricato	6.900 mq	2.140 mq
	UT3/1	Flessibilità Terziario (Direzionale)	1.000+246 mq	1.246 mq
		Totale	9.746 mq	
N. max piani		N. di piani fuori terra	2	
VS		Verde e Servizi, min 50% ST Scheda Norma *	15.750 mq	

PARAMETRI NORMATIVI DI RIFERIMENTO				
STANDARD				
CAT. FUNZ.		DEFINIZIONE	ACRONIMO	DOTAZIONI MINIME
Scheda norma	Corrispon denza var 29			
		Dotaz. Standard Min. Commerciale (mq 8.500 SUL) NTO - Art 20 – punto 1 – c) = <u>1mq/mq della SUL (Superficie Utile Lorda)</u>		8.500 mq
U2	UT2/3	Dotazione minima di parcheggi pubblici con flessibilità (mq. 8.500 SUL) NTO - Art 14 – punto 2 – punto b.3.2 – zone di espansione e ristrutturazione urbanistica = <u>1 mq/mq della SUL (Superficie Utile Lorda)</u>	P	8.500 mq (*)
		Dotazione minima di parcheggi pubblici con flessibilità (mq. 8.901 SLP) LR 50/12 - DGR n. 1047/13 - Art 5 punto a) - zone di espansione e ristrutturazione urbanistica = <u>1 mq/mq della SLP (Superficie Lorda di Pavimento)</u>	P	8.901 mq (*)
		(*) è richiesto il valore più gravoso	P	8.901 mq (*)

U3	UT3/1	Dotaz. Standard Min. Direzionale (mq 1.246 SUL) NTO - Art 20 – punto 1 – c) = <u>1mq/mq della SUL</u> <u>(Superficie Utile Lorda)</u>		1.246 mq
		Dotaz. Standard Min. Direzionale P2 - Pubblici (mq 1.246 SUL) NTO - Art 14 – punto 2 = <u>0.3 mq/mq della SUL</u> <u>(Superficie Utile Lorda)</u>	P2	374 mq
		Verde (1.246 – 374)	V	872 mq
TOTALE Dotazione Standard Minima Richiesta (commerciale + direzionale)				9.275 mq
TOTALE Superficie a Parcheggio (commerciale + direzionale)			PT	9.275 mq
TOTALE Superficie a Verde (direzionale)			V	872 mq

PARAMETRI ECOLOGICI AMBIENTALI		
DEFINIZIONE	ACRONIMO	DOTAZIONI MINIME
Superficie Permeabile Territoriale, 30% di ST (art.8 NTO del PI Rep. Normativo Sez. 1) – 30% di mq 36.085	SPt	10.826 mq
Superficie Permeabile Fondiaria, 30% di SF (art.8 NTO del PI Rep. Normativo Sez. 1) – 30% di mq 17.118	Spf	5.136 mq
Densità arborea e arbustiva Rep. Normativo Sez. 1, (2 alberi+2 arbusti)/100 mq preferibilmente realizzando o potenziando, qualora esistenti, i filari sui bordi interni dei lotti (art. 8 NTO del PI = 50% della ST al netto della superficie di strade e parcheggi, piazze e simili+ RADDOPPIO X sul >2000mq) dimostrazione calcolo superficie di riferimento = ST- Parcheggi e strade= mq ed eventuale quota monetizzata) – Elementi di calcolo: [36.085 – (10.913 + 994)] x 2 = 48.356 mq (*)	DA e Dar 48.356 mq	alberi n. 484 arbusti n. 484

AREE OGGETTO DI PERMUTA			
Mappali da acquisire da parte della Società Immobiliare Cinquerre S.P.A.			
Fg 241			
Mapp.	Sup. catastale mq	Sup. reale mq	Proprietario Attuale
601 (porzione)		1.320	Comune di Verona
610	37	49	
613	15	14	
670 (porzione)		191	
741	15	10	
744	45	45	
746	35	38	
612	26	36	La Filanda (area in via di acquisizione da parte del Comune di Verona)
Totale catastale			
Totale reale		1.703	
Mappali da cedere da parte della Società Immobiliare Cinquerre S.P.A.			
Fg 242			
Mapp.	Sup. catastale mq	Sup. reale mq	Proprietario Attuale
306	868	925	Immobiliare Cinquerre S.P.A.
Fg 241			
307	130	140	Immobiliare Cinquerre S.P.A.)
Totale catastale	998		
Totale reale		1.065	

AREE PUBBLICHE (in cessione o vincolate ad uso pubblico) e PRIVATE di progetto (*)	In cessione (mq)	Vincolata (mq)
STRADE (compresi marciapiedi ed eventuale arredo urbano)		
AREE PARCHEGGIO (compresa eventuale arredo urbano) P2		10.780
VERDE PUBBLICO ATTREZZATO	1.389	226
PERCORSI CICLABILI	2.082	
VERDE PRIVATO – Verde di mitigazione (VM)	1.250	
Totale	4.721	11.006
TOTALE CHE CONCORRE ALLA FORMAZIONE DELLA VS	15.727 mq	

(*) I dati tengono conto della permuta

PARAMETRI ECOLOGICI di progetto		
SUPERFICIE PERMEABILE TERRITORIALE	SPt	11.530 mq (*)
SUPERFICIE PERMEABILE FONDIARIA	SPf	1.521 mq (**)

(*) riferimento tavola 7.6

(**) riferimento tavola 7.7

DENSITA' ARBOREA E ARBUSTIVA di progetto (*)	
DA	108 (**)
Dar	484

(*) riferimento tavola 8.2.1

(**) DA (484- 108) = 376 prevista monetizzazione

PARAMETRI DI PROGETTO					
	SF mq	di cui VM mq	SUL mq	N. max PIANI	H max m
UMI 1	17.458	1.521 (*)	8.500 commerciale 1.246 direzionale	2	15,00

(*) mq (1.078 +210+233)


NOTA: Se i parametri ecologici < minimi di legge serve asseverazione con progetto opere compensative ex art. 8 comma n.1/ 04 – 05+ monetizzazione x art. 8 comma n.1/07 (DGC n. 334/2012)

VERIFICHE				
ST (Superficie Ambito PUA) 36.085 mq	SF + Superfici per aree pubbliche (in cessione o vincolate ad uso pubblico) e private di progetto	17.458+18.627 = 36.085 mq		VERIFICATO
	Dotazione minima		Progetto	
VS = Aree pubbliche e di uso pubblico + VM (sono escluse nel calcolo le aree realizzate su proprietà comunale)	VS = 50% ST (31.439 mq) 15.720 mq	≤	= Aree pubbliche e di uso pubblico 15.727 mq	VERIFICATO
PT (comm. + dir.)	9.275 mq	≤	10.780 mq (*)	VERIFICATO
Verde commerciale	0 mq	≤	0 mq	VERIFICATO
Verde direzionale	872 mq	≤	1.078 mq (*)	VERIFICATO
Spt superficie permeabile territoriale	10.826 mq	≥	10.280 mq	Richiesta di non adempiervi mediante asseverazione allegata
Spf superficie permeabile fondiaria	5.136 mq	≥	1.521 mq	Previste opere compensative
DA alberi	n. 484	≥	n. 90	Prevista monetizzazione
DAr arbusti	n. 484	≤	n. 484	VERIFICATO
Monetizzazione di DA alberi	n. 394		€ 41.360	VERIFICATO

FASCICOLO	7	PLANIVOLUMETRICO
TAVOLA	7.2.1	PLANIVOLUMETRICO DI PROGETTO



FASCICOLO	7	PLANIVOLUMETRICO
TAVOLA	7.2.2 A	STRALCI FUNZIONALI DI PROGETTO




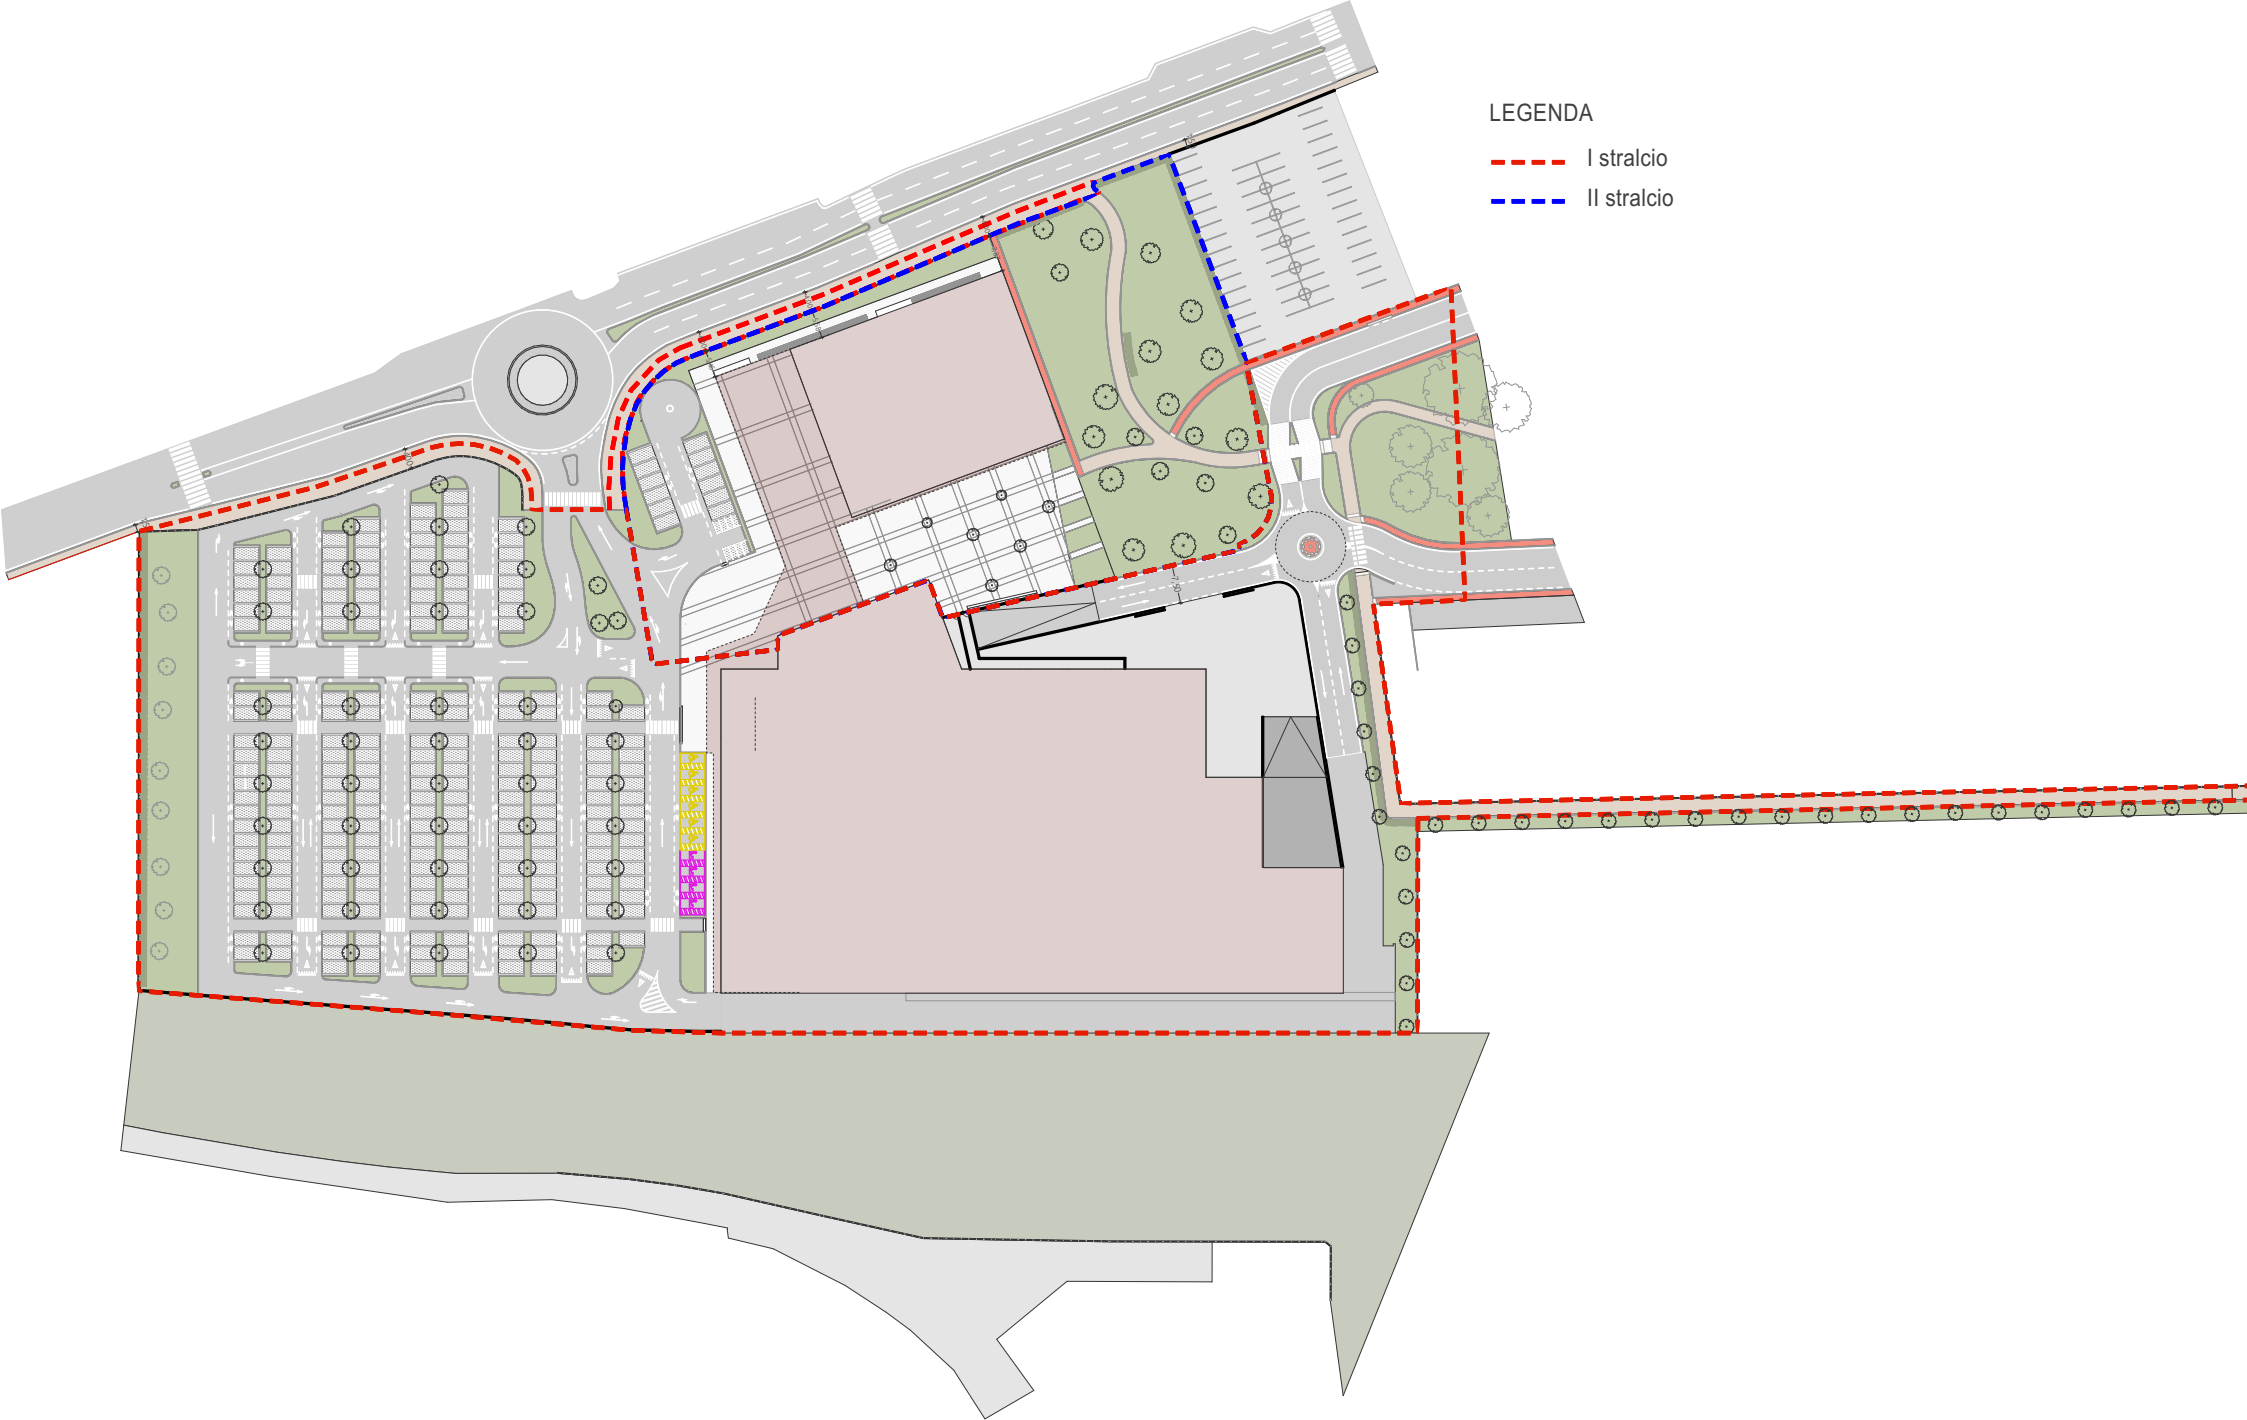






FASCICOLO	7	PLANIVOLUMETRICO
TAVOLA	7.2.2 C	CRONOPROGRAMMA

CRONOPROGRAMMA																								
Mese	1	2	3	4	5	6	7	8	9	10	11	12	13	14	15	16	17	18	19	20	21	22	23	24
Stralcio 1A	A																							
Stralcio 1B			B																					
Stralcio 1C				C																				
Stralcio 1D						D													*1	*2				
Stralcio 2A																	E							*4
Stralcio 2B						F															G	*3	*4	

- A Park
- B Park + pista ciclabile su via Milano
- C Rotatoria + pista ciclabile verso via Meloni
- D Nuovo fabbricato
- E Ristrutturazione edificio esistente
- F Demolizione park interrato esistente
- G verde

- *1 Collaudo parziale oo.uu 1' stralcio (possibilità di collaudi parziali di opere e/o stralci funzionali)
- *2 Agibilità parziale nuovo fabbricato
- *3 Collaudo oo.uu 2' stralcio e agibilità
- *4 Agibilità fabbricati e collaudo verde

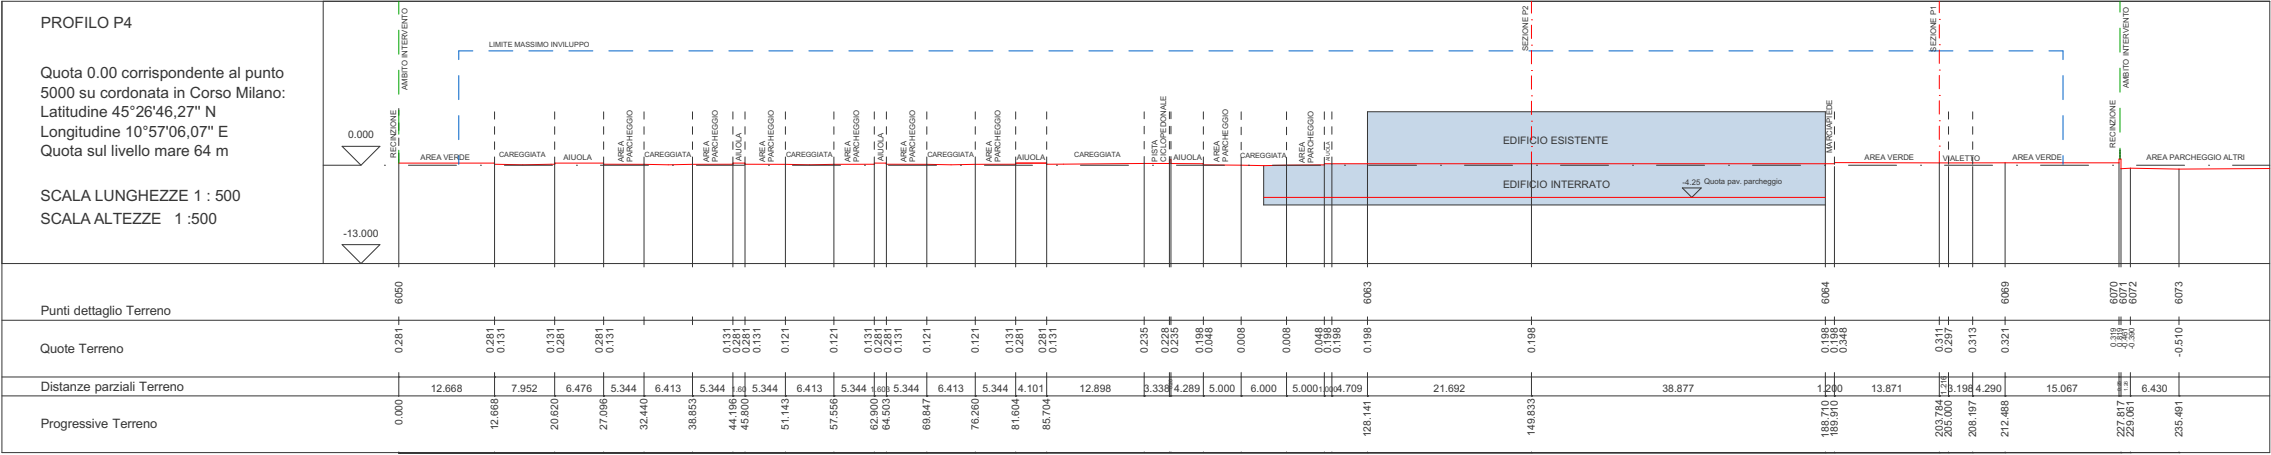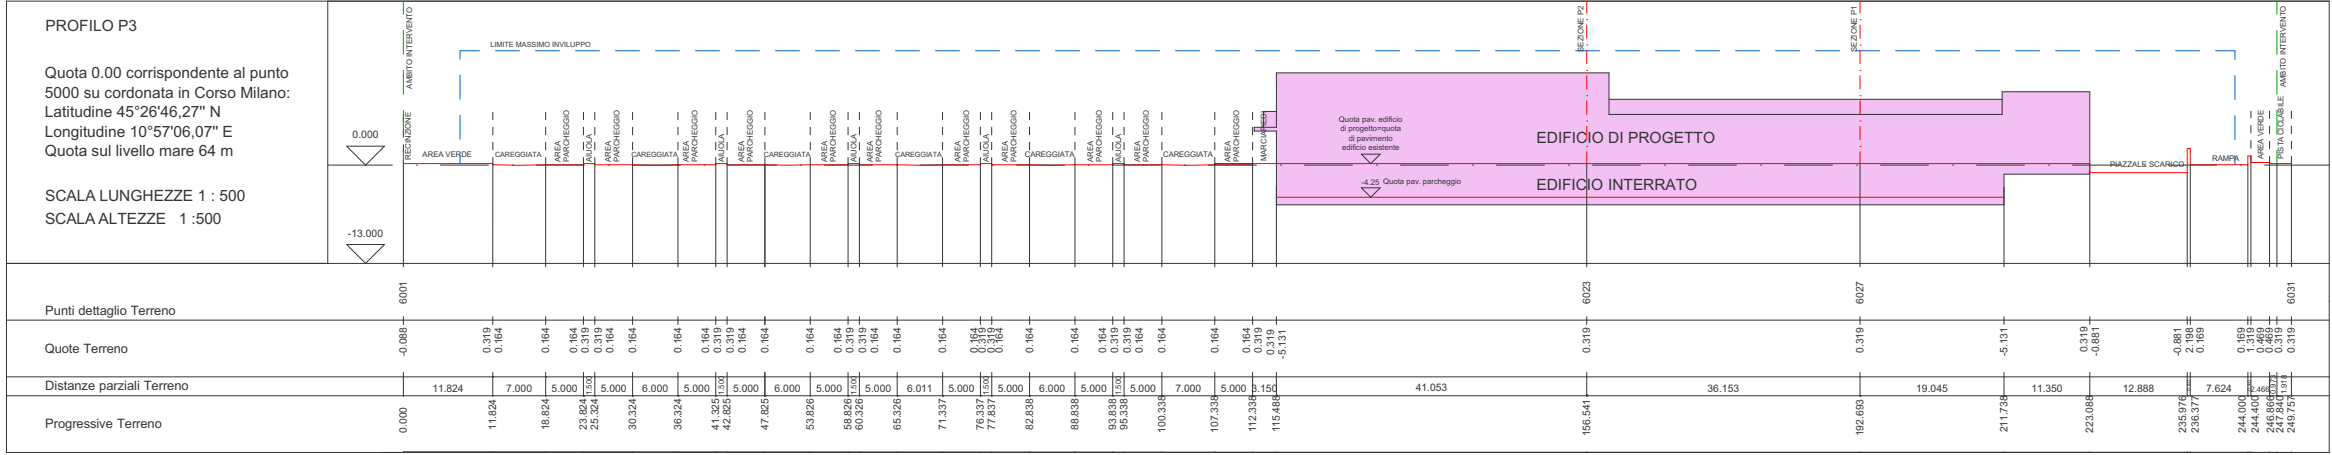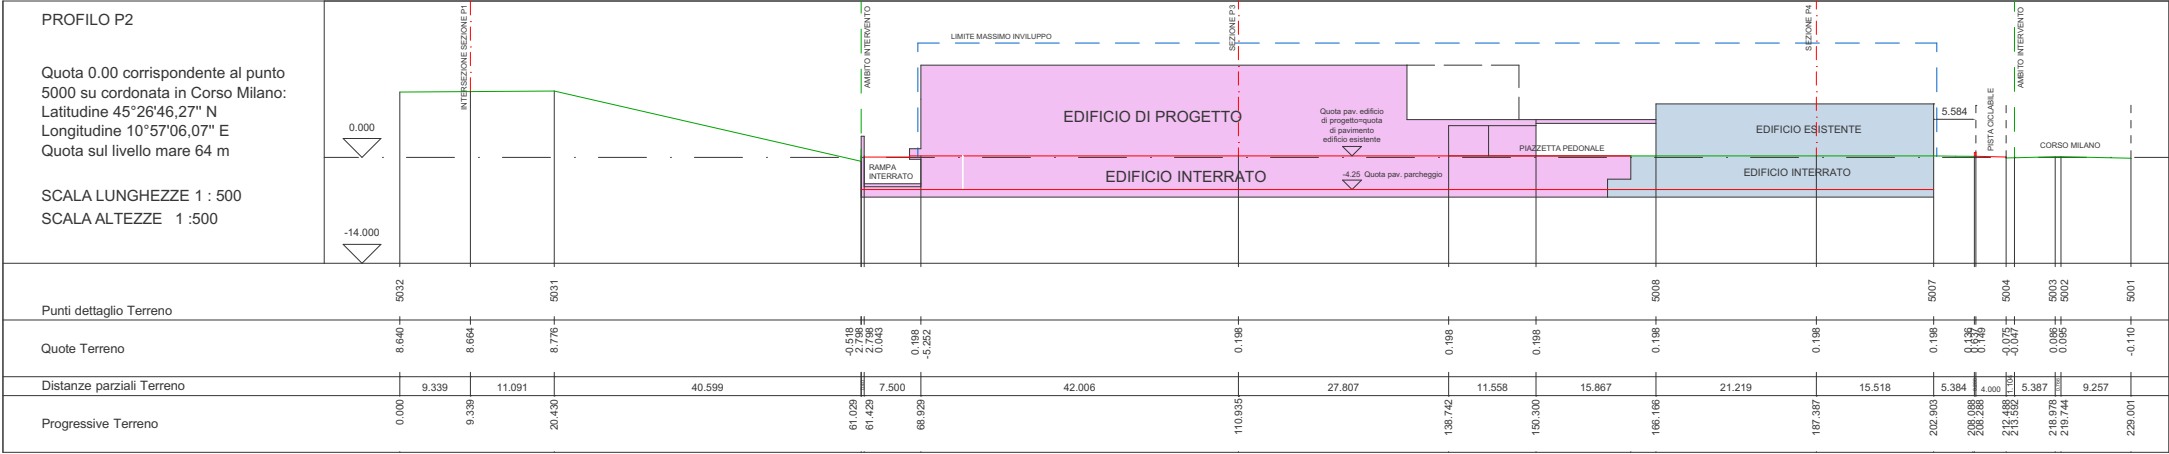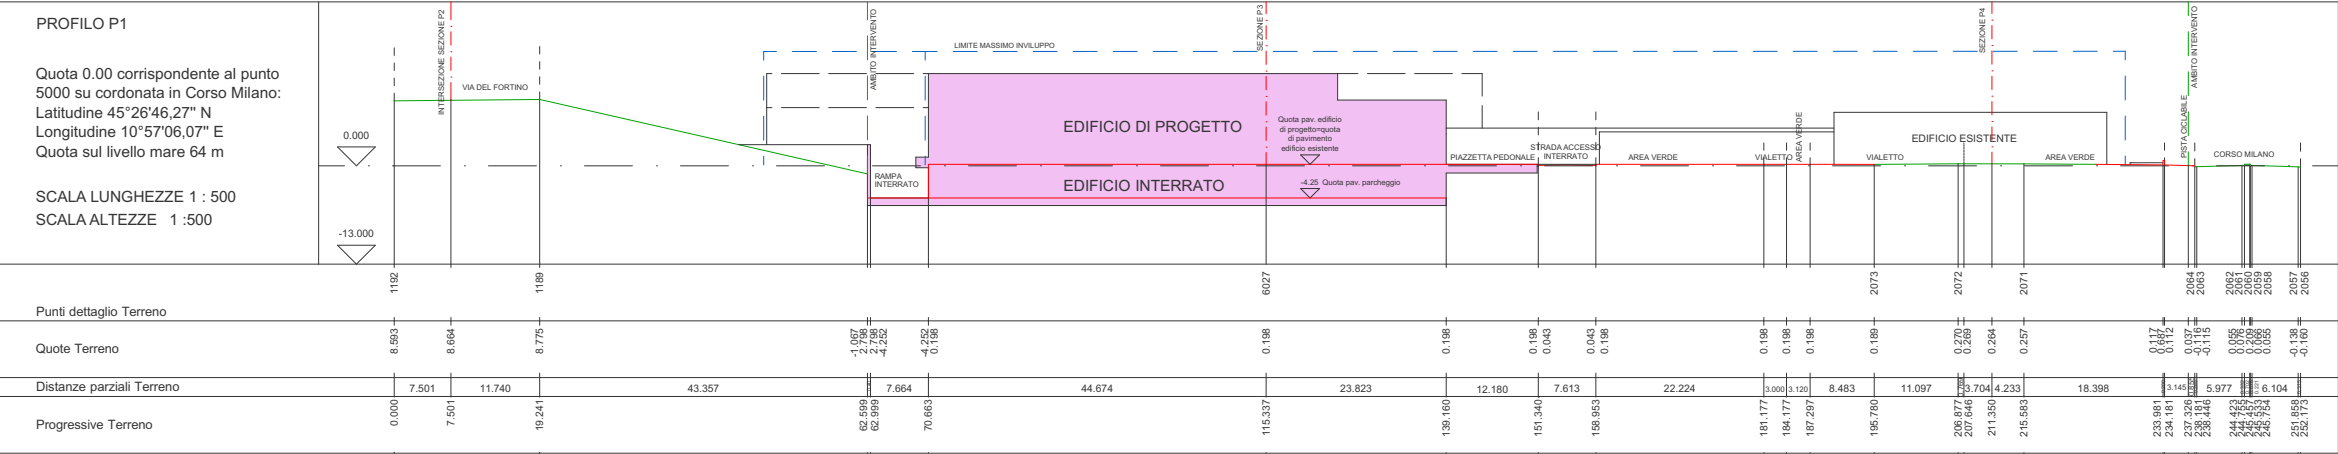

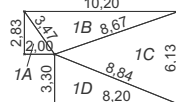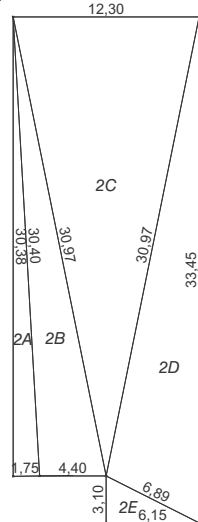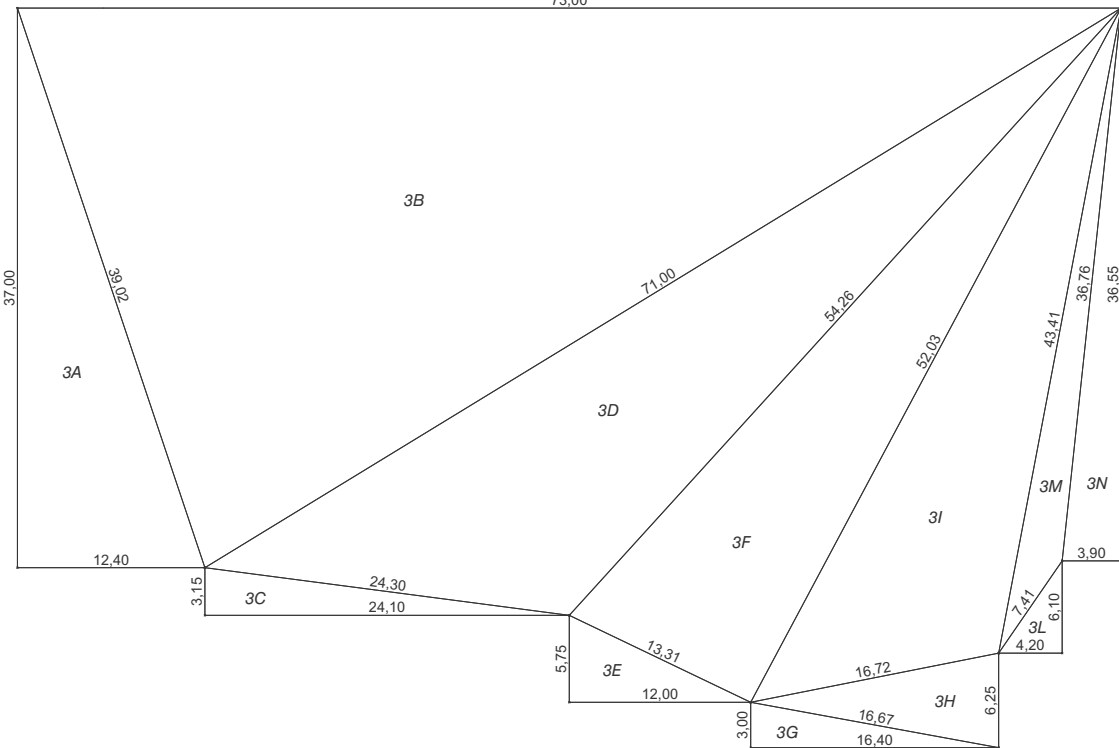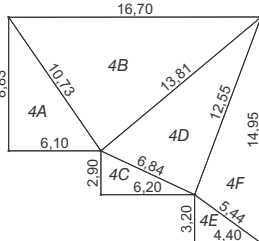FASCICOLO	7	PLANIVOLUMETRICO	
TAVOLA	7.3.1	DIMOSTRAZIONE GEOMETRICA/ANALITICA SUL ESISTENTE	
DIMOSTRAZIONE CALCOLO ATTRAVERSO LA FORMULA DI ERONE	
1  2  3  4 	
<table><tr><td>figura</td><td>1A</td><td></td><td>figura</td><td>3A</td><td>Mq</td><td>229,40</td><td>figura</td><td>4A</td><td>Mq</td><td>26,93</td></tr><tr><td>a</td><td>2,83</td><td>Mq</td><td>2,83</td><td>a</td><td>37,00</td><td></td><td>a</td><td>8,83</td><td></td></tr><tr><td>b</td><td>3,47</td><td></td><td>b</td><td>39,02</td><td></td><td>b</td><td>6,10</td><td></td></tr><tr><td>c</td><td>2,00</td><td></td><td>c</td><td>12,40</td><td></td><td>c</td><td>10,73</td><td></td></tr><tr><td>(a+b+c)/2</td><td>4,15</td><td></td><td>(a+b+c)/2</td><td>44,21</td><td></td><td>(a+b+c)/2</td><td>12,83</td><td></td></tr><tr><td>figura</td><td>1B</td><td></td><td>figura</td><td>3B</td><td>Mq</td><td>1350,39</td><td>figura</td><td>4B</td><td>Mq</td><td>73,78</td></tr><tr><td>a</td><td>3,47</td><td>Mq</td><td>14,44</td><td>a</td><td>39,02</td><td></td><td>a</td><td>10,73</td><td></td></tr><tr><td>b</td><td>10,20</td><td></td><td>b</td><td>73,00</td><td></td><td>b</td><td>16,70</td><td></td></tr><tr><td>c</td><td>8,67</td><td></td><td>c</td><td>71,00</td><td></td><td>c</td><td>13,81</td><td></td></tr><tr><td>(a+b+c)/2</td><td>11,17</td><td></td><td>(a+b+c)/2</td><td>91,51</td><td></td><td>(a+b+c)/2</td><td>20,62</td><td></td></tr><tr><td>figura</td><td>1C</td><td></td><td>figura</td><td>3C</td><td>Mq</td><td>37,96</td><td>figura</td><td>4C</td><td>Mq</td><td>8,99</td></tr><tr><td>a</td><td>6,13</td><td>Mq</td><td>25,13</td><td>a</td><td>3,15</td><td></td><td>a</td><td>2,90</td><td></td></tr><tr><td>b</td><td>8,67</td><td></td><td>b</td><td>24,10</td><td></td><td>b</td><td>6,84</td><td></td></tr><tr><td>c</td><td>8,84</td><td></td><td>c</td><td>24,30</td><td></td><td>c</td><td>6,20</td><td></td></tr><tr><td>(a+b+c)/2</td><td>11,82</td><td></td><td>(a+b+c)/2</td><td>25,78</td><td></td><td>(a+b+c)/2</td><td>7,97</td><td></td></tr><tr><td>figura</td><td>1D</td><td></td><td>figura</td><td>3D</td><td>Mq</td><td>541,11</td><td>figura</td><td>4D</td><td>Mq</td><td>42,79</td></tr><tr><td>a</td><td>8,20</td><td>Mq</td><td>13,53</td><td>a</td><td>24,30</td><td></td><td>a</td><td>13,81</td><td></td></tr><tr><td>b</td><td>8,84</td><td></td><td>b</td><td>71,00</td><td></td><td>b</td><td>6,84</td><td></td></tr><tr><td>c</td><td>3,30</td><td></td><td>c</td><td>54,26</td><td></td><td>c</td><td>12,55</td><td></td></tr><tr><td>(a+b+c)/2</td><td>10,17</td><td></td><td>(a+b+c)/2</td><td>74,78</td><td></td><td>(a+b+c)/2</td><td>16,60</td><td></td></tr><tr><td>TOTALE FIGURA 1</td><td>55,93</td><td>Mq</td><td></td><td>figura</td><td>3E</td><td>Mq</td><td>34,50</td><td>figura</td><td>4E</td><td>Mq</td><td>7,04</td></tr><tr><td></td><td></td><td></td><td></td><td>a</td><td>5,75</td><td></td><td>a</td><td>3,20</td><td></td></tr><tr><td></td><td></td><td></td><td></td><td>b</td><td>13,31</td><td></td><td>b</td><td>4,40</td><td></td></tr><tr><td></td><td></td><td></td><td></td><td>c</td><td>12,00</td><td></td><td>c</td><td>5,44</td><td></td></tr><tr><td>figura</td><td>2A</td><td></td><td></td><td>(a+b+c)/2</td><td>15,53</td><td></td><td>(a+b+c)/2</td><td>6,52</td><td></td></tr><tr><td>a</td><td>30,38</td><td>Mq</td><td>26,58</td><td></td><td></td><td></td><td></td><td></td><td></td></tr><tr><td>b</td><td>30,40</td><td></td><td>b</td><td>54,26</td><td></td><td></td><td></td><td></td><td></td></tr><tr><td>c</td><td>1,75</td><td></td><td>c</td><td>52,03</td><td></td><td></td><td></td><td></td><td></td></tr><tr><td>(a+b+c)/2</td><td>31,27</td><td></td><td></td><td>figura</td><td>3F</td><td>Mq</td><td>345,94</td><td>figura</td><td>4F</td><td>Mq</td><td>32,90</td></tr><tr><td></td><td></td><td></td><td></td><td>a</td><td>13,31</td><td></td><td>a</td><td>5,44</td><td></td></tr><tr><td></td><td></td><td></td><td></td><td>b</td><td>54,26</td><td></td><td>b</td><td>12,55</td><td></td></tr><tr><td></td><td></td><td></td><td></td><td>c</td><td>52,03</td><td></td><td>c</td><td>14,95</td><td></td></tr><tr><td>figura</td><td>2B</td><td></td><td></td><td>(a+b+c)/2</td><td>59,80</td><td></td><td>(a+b+c)/2</td><td>16,47</td><td></td></tr><tr><td>a</td><td>30,40</td><td>Mq</td><td>66,77</td><td></td><td></td><td></td><td></td><td></td><td></td></tr><tr><td>b</td><td>30,97</td><td></td><td>b</td><td>16,67</td><td></td><td></td><td></td><td></td><td></td></tr><tr><td>c</td><td>4,40</td><td></td><td>c</td><td>16,40</td><td></td><td></td><td></td><td></td><td></td></tr><tr><td>(a+b+c)/2</td><td>32,89</td><td></td><td></td><td>figura</td><td>3G</td><td>Mq</td><td>24,60</td><td>TOTALE FIGURA 4</td><td></td><td>Mq</td><td>192,43</td></tr><tr><td></td><td></td><td></td><td></td><td>a</td><td>3,00</td><td></td><td></td><td></td><td></td><td></td></tr><tr><td></td><td></td><td></td><td></td><td>b</td><td>16,67</td><td></td><td></td><td></td><td></td><td></td></tr><tr><td></td><td></td><td></td><td></td><td>c</td><td>16,40</td><td></td><td></td><td></td><td></td><td></td></tr><tr><td>figura</td><td>2C</td><td></td><td></td><td>(a+b+c)/2</td><td>18,04</td><td></td><td></td><td></td><td></td><td></td></tr><tr><td>a</td><td>30,97</td><td>Mq</td><td>186,67</td><td></td><td></td><td></td><td></td><td></td><td></td><td></td></tr><tr><td>b</td><td>30,97</td><td></td><td>b</td><td>16,72</td><td></td><td></td><td></td><td></td><td></td><td></td></tr><tr><td>c</td><td>12,30</td><td></td><td>c</td><td>6,25</td><td></td><td></td><td></td><td></td><td></td><td></td></tr><tr><td>(a+b+c)/2</td><td>37,12</td><td></td><td></td><td>figura</td><td>3H</td><td>Mq</td><td>50,25</td><td></td><td></td><td></td></tr><tr><td></td><td></td><td></td><td></td><td>a</td><td>16,67</td><td></td><td></td><td></td><td></td><td></td></tr><tr><td></td><td></td><td></td><td></td><td>b</td><td>16,72</td><td></td><td></td><td></td><td></td><td></td></tr><tr><td></td><td></td><td></td><td></td><td>c</td><td>6,25</td><td></td><td></td><td></td><td></td><td></td></tr><tr><td>figura</td><td>2D</td><td></td><td></td><td>(a+b+c)/2</td><td>19,82</td><td></td><td></td><td></td><td></td><td></td></tr><tr><td>a</td><td>6,89</td><td>Mq</td><td>102,93</td><td></td><td></td><td></td><td></td><td></td><td></td><td></td></tr><tr><td>b</td><td>30,97</td><td></td><td>b</td><td>16,72</td><td></td><td></td><td></td><td></td><td></td><td></td></tr><tr><td>c</td><td>33,45</td><td></td><td>c</td><td>43,41</td><td></td><td></td><td></td><td></td><td></td><td></td></tr><tr><td>(a+b+c)/2</td><td>35,66</td><td></td><td></td><td>figura</td><td>3I</td><td>Mq</td><td>336,55</td><td></td><td></td><td></td></tr><tr><td></td><td></td><td></td><td></td><td>a</td><td>16,72</td><td></td><td></td><td></td><td></td><td></td></tr><tr><td></td><td></td><td></td><td></td><td>b</td><td>52,03</td><td></td><td></td><td></td><td></td><td></td></tr><tr><td></td><td></td><td></td><td></td><td>c</td><td>43,41</td><td></td><td></td><td></td><td></td><td></td></tr><tr><td>figura</td><td>2E</td><td></td><td></td><td>(a+b+c)/2</td><td>56,08</td><td></td><td></td><td></td><td></td><td></td></tr><tr><td>a</td><td>6,89</td><td>Mq</td><td>9,53</td><td></td><td></td><td></td><td></td><td></td><td></td><td></td></tr><tr><td>b</td><td>6,15</td><td></td><td>b</td><td>16,72</td><td></td><td></td><td></td><td></td><td></td><td></td></tr><tr><td>c</td><td>3,10</td><td></td><td>c</td><td>43,41</td><td></td><td></td><td></td><td></td><td></td><td></td></tr><tr><td>(a+b+c)/2</td><td>8,07</td><td></td><td></td><td>figura</td><td>3L</td><td>Mq</td><td>12,81</td><td></td><td></td><td></td></tr><tr><td></td><td></td><td></td><td></td><td>a</td><td>4,20</td><td></td><td></td><td></td><td></td><td></td></tr><tr><td></td><td></td><td></td><td></td><td>b</td><td>7,41</td><td></td><td></td><td></td><td></td><td></td></tr><tr><td></td><td></td><td></td><td></td><td>c</td><td>6,10</td><td></td><td></td><td></td><td></td><td></td></tr><tr><td>TOTALE FIGURA 2</td><td>392,48</td><td>Mq</td><td></td><td>(a+b+c)/2</td><td>8,86</td><td></td><td></td><td></td><td></td><td></td></tr><tr><td></td><td></td><td></td><td></td><td></td><td></td><td></td><td></td><td></td><td></td><td></td><td></td></tr><tr><td></td><td></td><td></td><td></td><td>figura</td><td>3M</td><td>Mq</td><td>65,24</td><td></td><td></td><td></td><td></td></tr><tr><td></td><td></td><td></td><td></td><td>a</td><td>43,41</td><td></td><td></td><td></td><td></td><td></td><td></td></tr><tr><td></td><td></td><td></td><td></td><td>b</td><td>7,41</td><td></td><td></td><td></td><td></td><td></td><td></td></tr><tr><td></td><td></td><td></td><td></td><td>c</td><td>36,76</td><td></td><td></td><td></td><td></td><td></td><td></td></tr><tr><td></td><td></td><td></td><td></td><td>(a+b+c)/2</td><td>43,79</td><td></td><td></td><td></td><td></td><td></td><td></td></tr><tr><td></td><td></td><td></td><td></td><td></td><td></td><td></td><td></td><td></td><td></td><td></td><td></td></tr><tr><td></td><td></td><td></td><td></td><td>figura</td><td>3N</td><td>Mq</td><td>71,27</td><td></td><td></td><td></td><td></td></tr><tr><td></td><td></td><td></td><td></td><td>a</td><td>3,90</td><td></td><td></td><td></td><td></td><td></td><td></td></tr><tr><td></td><td></td><td></td><td></td><td>b</td><td>36,55</td><td></td><td></td><td></td><td></td><td></td><td></td></tr><tr><td></td><td></td><td></td><td></td><td>c</td><td>36,76</td><td></td><td></td><td></td><td></td><td></td><td></td></tr><tr><td></td><td></td><td></td><td></td><td>(a+b+c)/2</td><td>38,61</td><td></td><td></td><td></td><td></td><td></td><td></td></tr><tr><td></td><td></td><td></td><td></td><td></td><td></td><td></td><td></td><td></td><td></td><td></td><td></td></tr><tr><td></td><td></td><td></td><td></td><td>TOTALE FIGURA 3</td><td></td><td>Mq</td><td>3100,01</td><td></td><td></td><td></td><td></td></tr></table>	figura	1A		figura	3A	Mq	229,40	figura	4A	Mq	26,93	a	2,83	Mq	2,83	a	37,00		a	8,83		b	3,47		b	39,02		b	6,10		c	2,00		c	12,40		c	10,73		(a+b+c)/2	4,15		(a+b+c)/2	44,21		(a+b+c)/2	12,83		figura	1B		figura	3B	Mq	1350,39	figura	4B	Mq	73,78	a	3,47	Mq	14,44	a	39,02		a	10,73		b	10,20		b	73,00		b	16,70		c	8,67		c	71,00		c	13,81		(a+b+c)/2	11,17		(a+b+c)/2	91,51		(a+b+c)/2	20,62		figura	1C		figura	3C	Mq	37,96	figura	4C	Mq	8,99	a	6,13	Mq	25,13	a	3,15		a	2,90		b	8,67		b	24,10		b	6,84		c	8,84		c	24,30		c	6,20		(a+b+c)/2	11,82		(a+b+c)/2	25,78		(a+b+c)/2	7,97		figura	1D		figura	3D	Mq	541,11	figura	4D	Mq	42,79	a	8,20	Mq	13,53	a	24,30		a	13,81		b	8,84		b	71,00		b	6,84		c	3,30		c	54,26		c	12,55		(a+b+c)/2	10,17		(a+b+c)/2	74,78		(a+b+c)/2	16,60		TOTALE FIGURA 1	55,93	Mq		figura	3E	Mq	34,50	figura	4E	Mq	7,04					a	5,75		a	3,20						b	13,31		b	4,40						c	12,00		c	5,44		figura	2A			(a+b+c)/2	15,53		(a+b+c)/2	6,52		a	30,38	Mq	26,58							b	30,40		b	54,26						c	1,75		c	52,03						(a+b+c)/2	31,27			figura	3F	Mq	345,94	figura	4F	Mq	32,90					a	13,31		a	5,44						b	54,26		b	12,55						c	52,03		c	14,95		figura	2B			(a+b+c)/2	59,80		(a+b+c)/2	16,47		a	30,40	Mq	66,77							b	30,97		b	16,67						c	4,40		c	16,40						(a+b+c)/2	32,89			figura	3G	Mq	24,60	TOTALE FIGURA 4		Mq	192,43					a	3,00										b	16,67										c	16,40						figura	2C			(a+b+c)/2	18,04						a	30,97	Mq	186,67								b	30,97		b	16,72							c	12,30		c	6,25							(a+b+c)/2	37,12			figura	3H	Mq	50,25								a	16,67										b	16,72										c	6,25						figura	2D			(a+b+c)/2	19,82						a	6,89	Mq	102,93								b	30,97		b	16,72							c	33,45		c	43,41							(a+b+c)/2	35,66			figura	3I	Mq	336,55								a	16,72										b	52,03										c	43,41						figura	2E			(a+b+c)/2	56,08						a	6,89	Mq	9,53								b	6,15		b	16,72							c	3,10		c	43,41							(a+b+c)/2	8,07			figura	3L	Mq	12,81								a	4,20										b	7,41										c	6,10						TOTALE FIGURA 2	392,48	Mq		(a+b+c)/2	8,86																						figura	3M	Mq	65,24									a	43,41											b	7,41											c	36,76											(a+b+c)/2	43,79																							figura	3N	Mq	71,27									a	3,90											b	36,55											c	36,76											(a+b+c)/2	38,61																							TOTALE FIGURA 3		Mq	3100,01				
figura	1A		figura	3A	Mq	229,40	figura	4A	Mq	26,93	
a	2,83	Mq	2,83	a	37,00		a	8,83	
b	3,47		b	39,02		b	6,10	
c	2,00		c	12,40		c	10,73	
(a+b+c)/2	4,15		(a+b+c)/2	44,21		(a+b+c)/2	12,83	
figura	1B		figura	3B	Mq	1350,39	figura	4B	Mq	73,78	
a	3,47	Mq	14,44	a	39,02		a	10,73	
b	10,20		b	73,00		b	16,70	
c	8,67		c	71,00		c	13,81	
(a+b+c)/2	11,17		(a+b+c)/2	91,51		(a+b+c)/2	20,62	
figura	1C		figura	3C	Mq	37,96	figura	4C	Mq	8,99	
a	6,13	Mq	25,13	a	3,15		a	2,90	
b	8,67		b	24,10		b	6,84	
c	8,84		c	24,30		c	6,20	
(a+b+c)/2	11,82		(a+b+c)/2	25,78		(a+b+c)/2	7,97	
figura	1D		figura	3D	Mq	541,11	figura	4D	Mq	42,79	
a	8,20	Mq	13,53	a	24,30		a	13,81	
b	8,84		b	71,00		b	6,84	
c	3,30		c	54,26		c	12,55	
(a+b+c)/2	10,17		(a+b+c)/2	74,78		(a+b+c)/2	16,60	
TOTALE FIGURA 1	55,93	Mq		figura	3E	Mq	34,50	figura	4E	Mq	7,04	
				a	5,75		a	3,20	
				b	13,31		b	4,40	
				c	12,00		c	5,44	
figura	2A			(a+b+c)/2	15,53		(a+b+c)/2	6,52	
a	30,38	Mq	26,58	
b	30,40		b	54,26	
c	1,75		c	52,03	
(a+b+c)/2	31,27			figura	3F	Mq	345,94	figura	4F	Mq	32,90	
				a	13,31		a	5,44	
				b	54,26		b	12,55	
				c	52,03		c	14,95	
figura	2B			(a+b+c)/2	59,80		(a+b+c)/2	16,47	
a	30,40	Mq	66,77	
b	30,97		b	16,67	
c	4,40		c	16,40	
(a+b+c)/2	32,89			figura	3G	Mq	24,60	TOTALE FIGURA 4		Mq	192,43	
				a	3,00	
				b	16,67	
				c	16,40	
figura	2C			(a+b+c)/2	18,04	
a	30,97	Mq	186,67	
b	30,97		b	16,72	
c	12,30		c	6,25	
(a+b+c)/2	37,12			figura	3H	Mq	50,25	
				a	16,67	
				b	16,72	
				c	6,25	
figura	2D			(a+b+c)/2	19,82	
a	6,89	Mq	102,93	
b	30,97		b	16,72	
c	33,45		c	43,41	
(a+b+c)/2	35,66			figura	3I	Mq	336,55	
				a	16,72	
				b	52,03	
				c	43,41	
figura	2E			(a+b+c)/2	56,08	
a	6,89	Mq	9,53	
b	6,15		b	16,72	
c	3,10		c	43,41	
(a+b+c)/2	8,07			figura	3L	Mq	12,81	
				a	4,20	
				b	7,41	
				c	6,10	
TOTALE FIGURA 2	392,48	Mq		(a+b+c)/2	8,86	
				figura	3M	Mq	65,24	
				a	43,41	
				b	7,41	
				c	36,76	
				(a+b+c)/2	43,79	
				figura	3N	Mq	71,27	
				a	3,90	
				b	36,55	
				c	36,76	
				(a+b+c)/2	38,61	
				TOTALE FIGURA 3		Mq	3100,01	