

PIANO URBANISTICO ATTUATIVO
PALAZZINA 269+122

revisione
01 - 04/03/2013
02 - 28/03/2013
03 -
04 -

scala
1:1.000
1:500

collaboratori
INFRA TEC Consulting Engineers S.r.l. - ingegneria
INTEC Consulting Engineers S.r.l. - ingegneria
STUDIO NICOLI & ASSOCIATI
GEOM. PIPPA LUIGIO

data
10/11/2012

progettato
28/10/2012

disegno
28/10/2012

ingegnere
ING. ALFREDO PASQUETTO
ING. MICHELE SEGALA

progettista
Arch. Michele Segala
Arch. Alfredo Pasquetto

direttore dei lavori
Arch. Michele Segala

committente
SISTEMA S.p.A. - CATERINA S.r.l.






oggetto
STATO DI PROGETTO - PLANIVOLUMETRICO
OPERE A VERDE
ESSENZE
SCHEMI RECINZIONI
DETTAGLI DI POSA DEL VERDE: ALBERI E ARBUSTI
PARCO GIOCHI, ETC.

via San Salvatore, Corte Regia 6 - 37181 Verona (VT)
tel. +39 045 744.744 fax +39 045 744.722
e-mail: info@studio-segala.it www.studio-segala.it


NB: per il presente Progetto si fa riferimento al seguente documento:
"Piano Urbanistico Attuativo per la realizzazione di opere pubbliche e di urbanizzazione"
(Determinazione Dirigenziale di Approvazione n.6161 del 10.12.2012)

VERDE DI MITIGAZIONE - VM

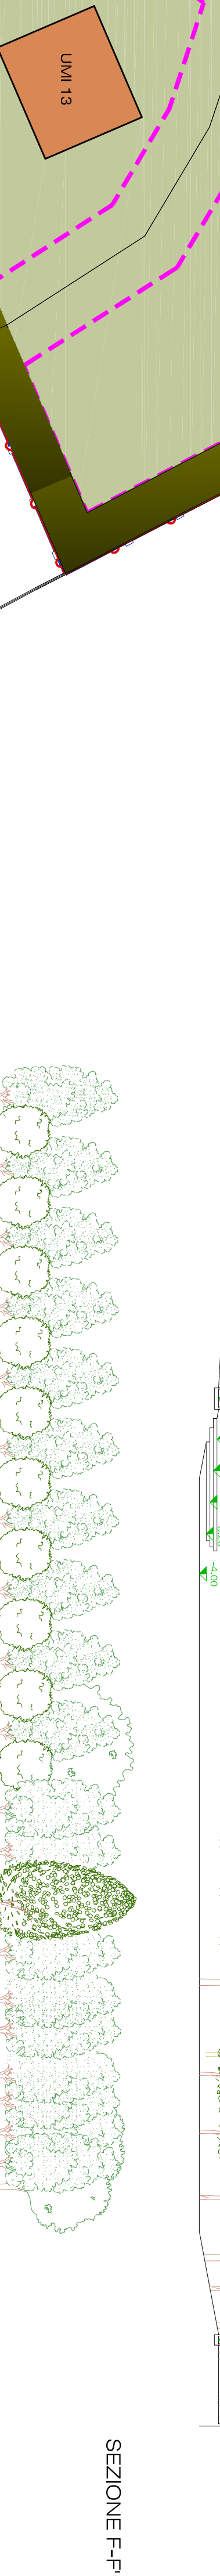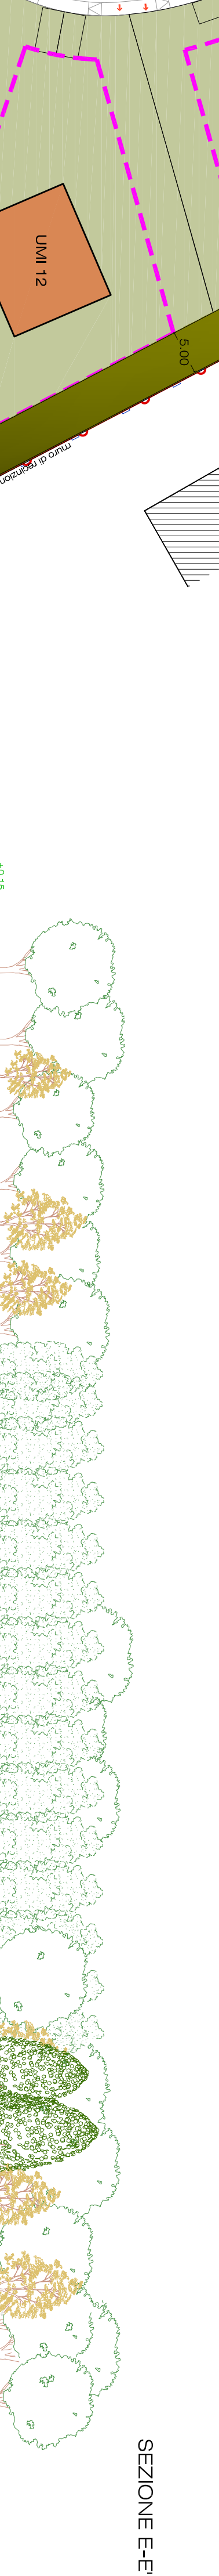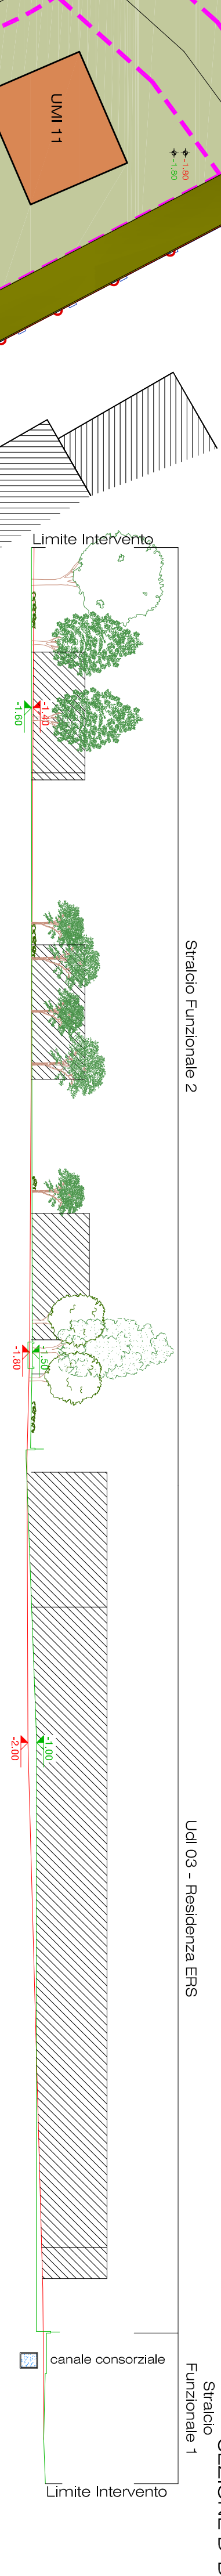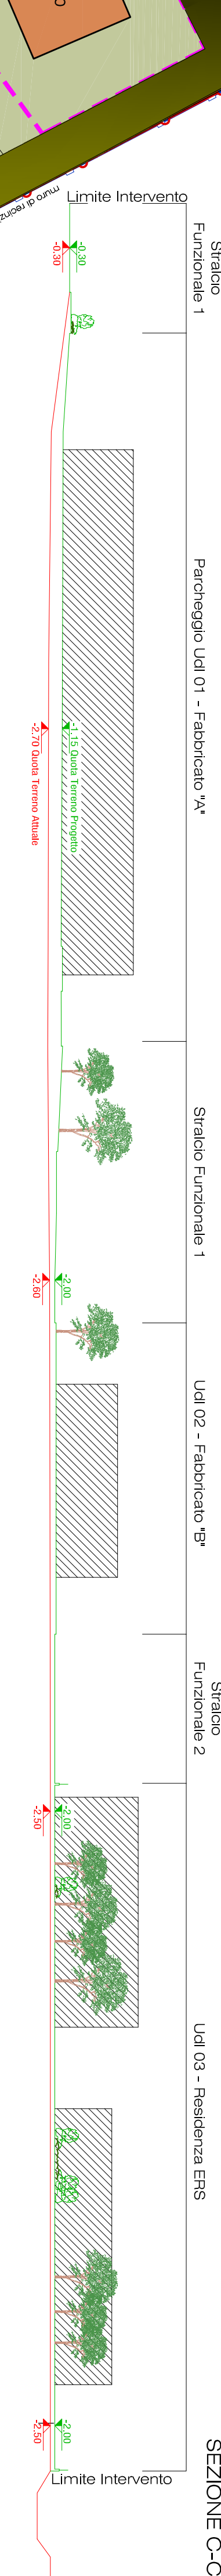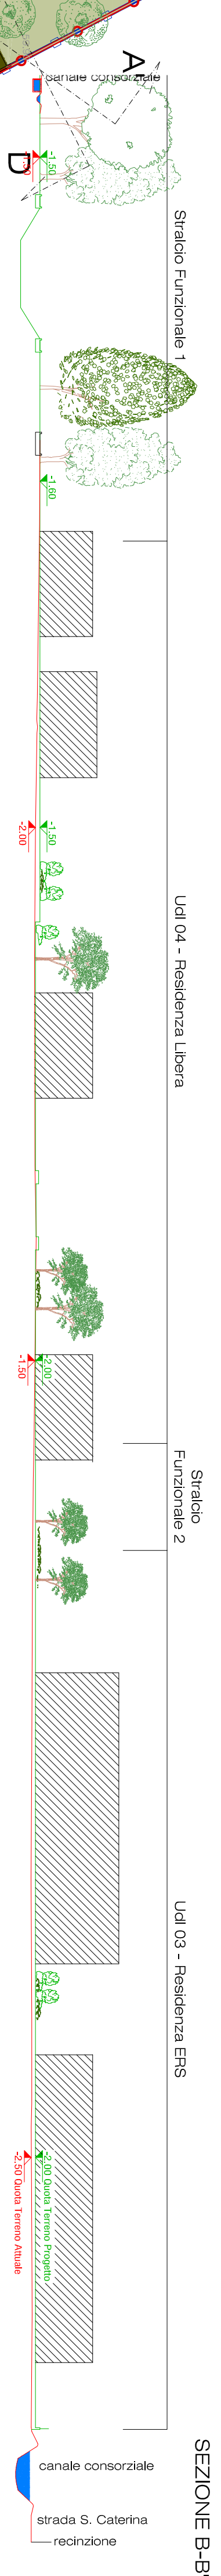

ESSENZE DI PROGETTO - ALBERI ED ARBUSTI

 ginkgo biloba princeps sentry numero alberi : 12	 populus alba pyramidalis numero alberi : 20	 corylus colurna numero alberi : 20
 aesculus x carnea brilli numero alberi : 26	 querqus cerris numero alberi : 21	 carpinus pyramidalis numero alberi : 9
 pyrus calleryana numero alberi : 26	 alnus cordata numero alberi : 3	 lilia europea numero alberi : 18
 lilacodendron tulipifera numero alberi : 6	 pachira numero alberi : 247	 rosa numero alberi : 77

cancello area verde numero elementi : 2	cancello campo giochi numero elementi : 2	recinzione metallica numero elementi : 1
panchina numero elementi : 13	tavolo pic-nic numero elementi : 2	altalena a due posti 01 numero elementi : 1
		altalena a due posti 02 numero elementi : 1
		scanco numero elementi : 1
		struttura gioco numero elementi : 1
		gioco a molle numero elementi : 1
		gioco a molle numero elementi : 1
		fontanella numero elementi : 1

