



POZZETTO PER TUBAZIONI DI DIAMETRO MAX mm 250
CON IMMISSIONI DA VARIE ANGOLAZIONI CON
RIVESTIMENTO INTERNO IN POLYURETE
SCALA 1:1,20


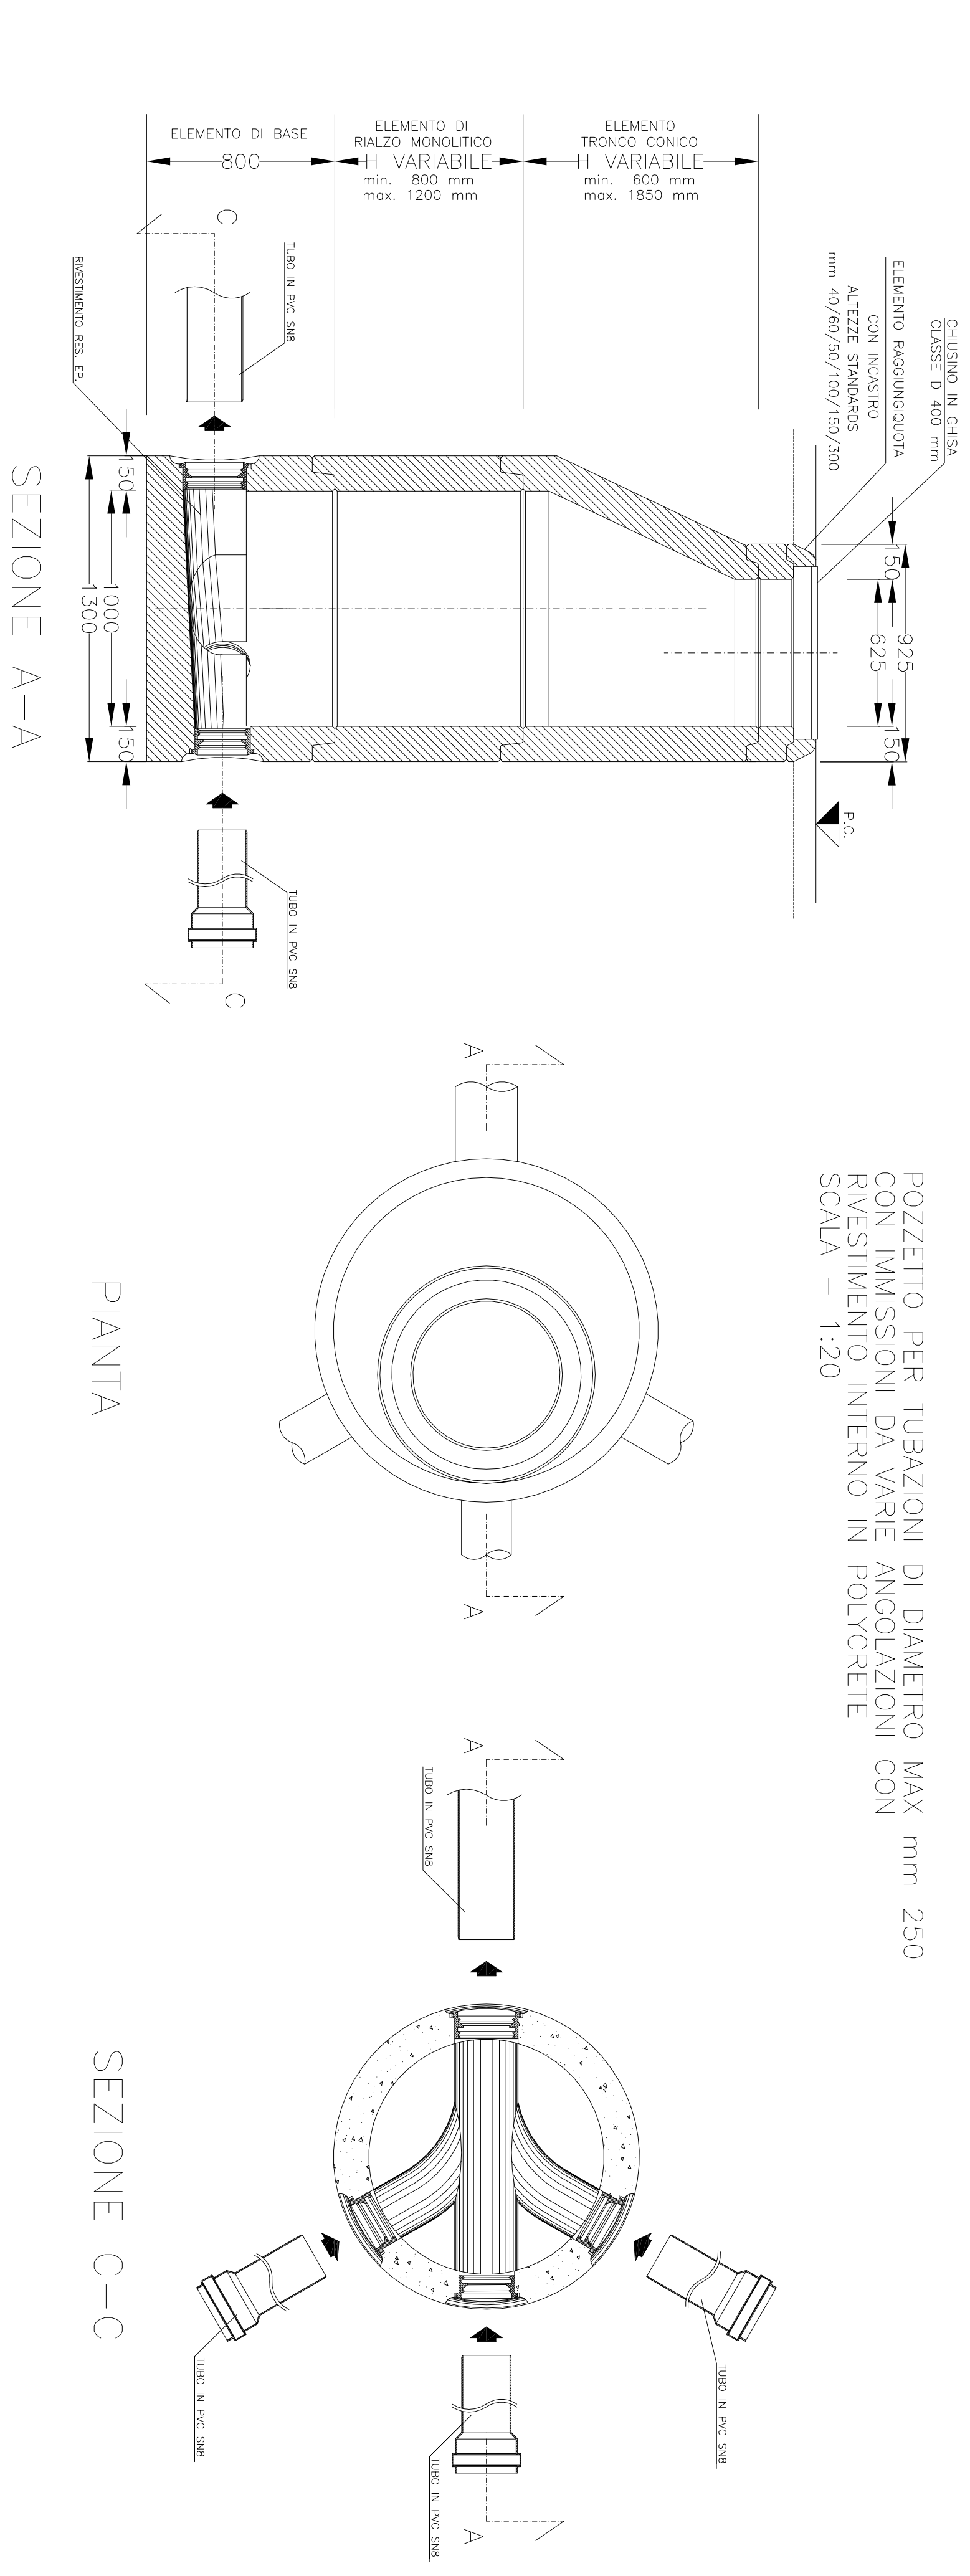


SEZIONE C-C

CHIUSURA MANUFATTO DI ISPEZIONE CANALE RAMO DI SINISTRA
SEZIONE LONGITUDINALE

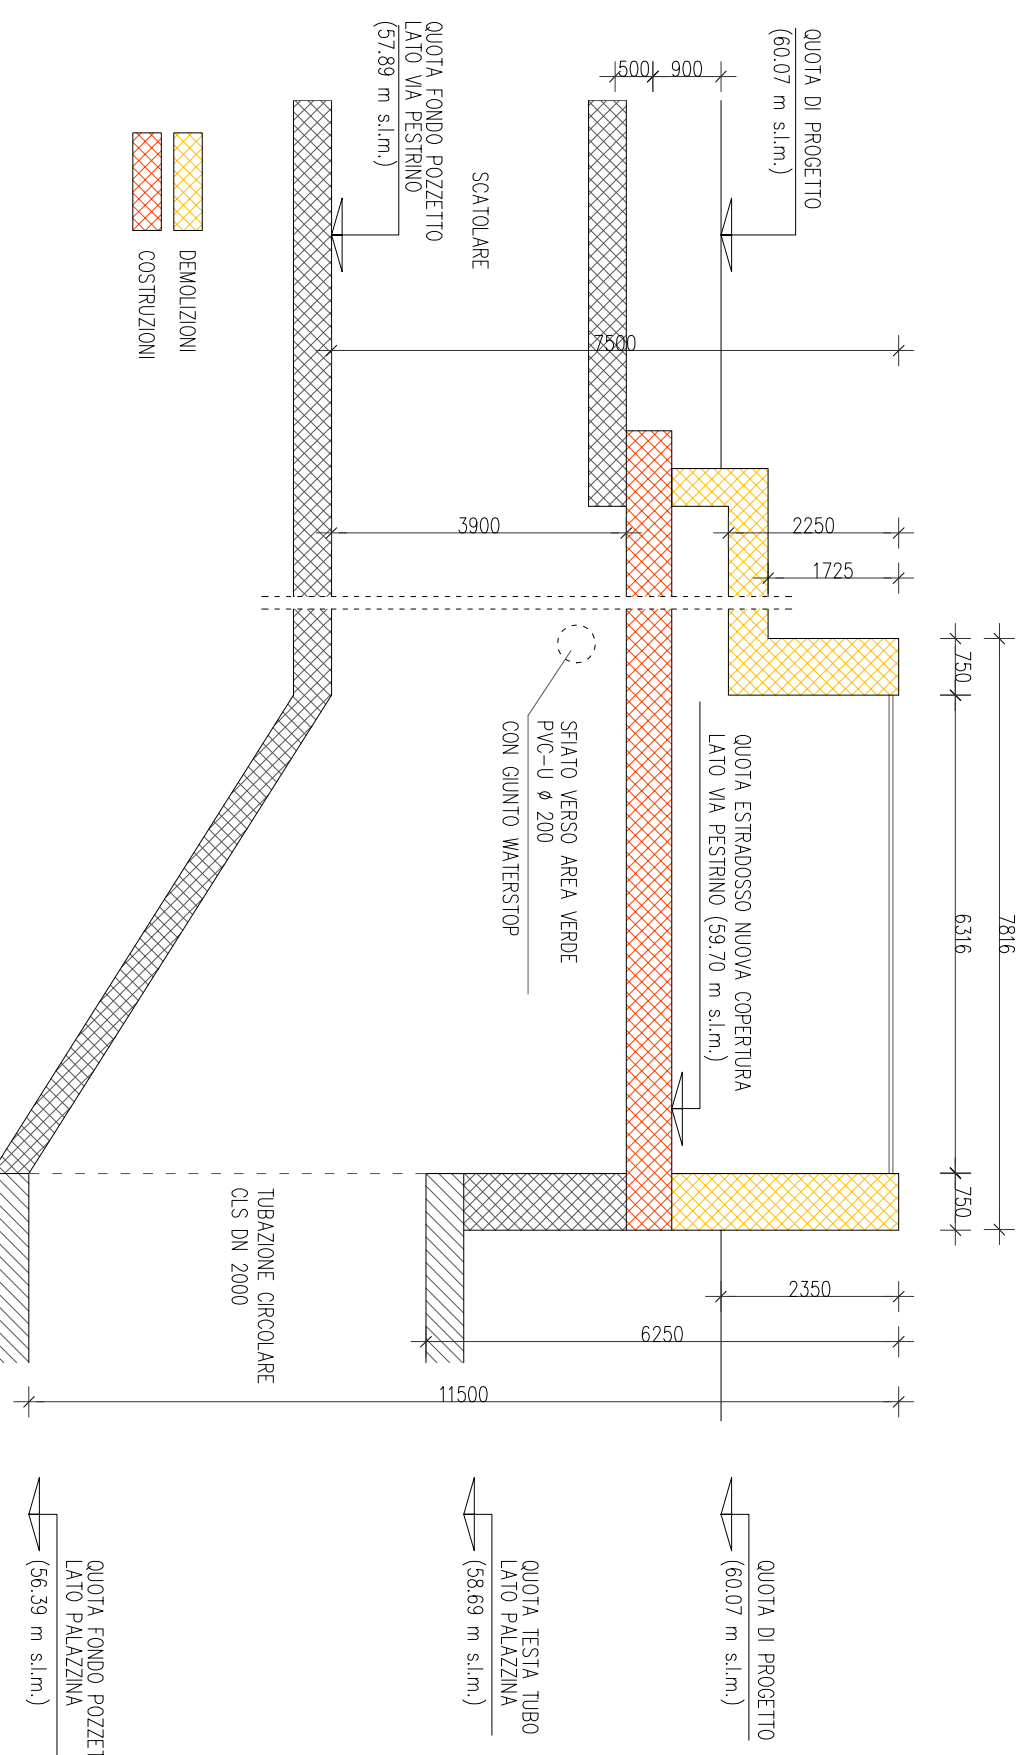

LEGENDA

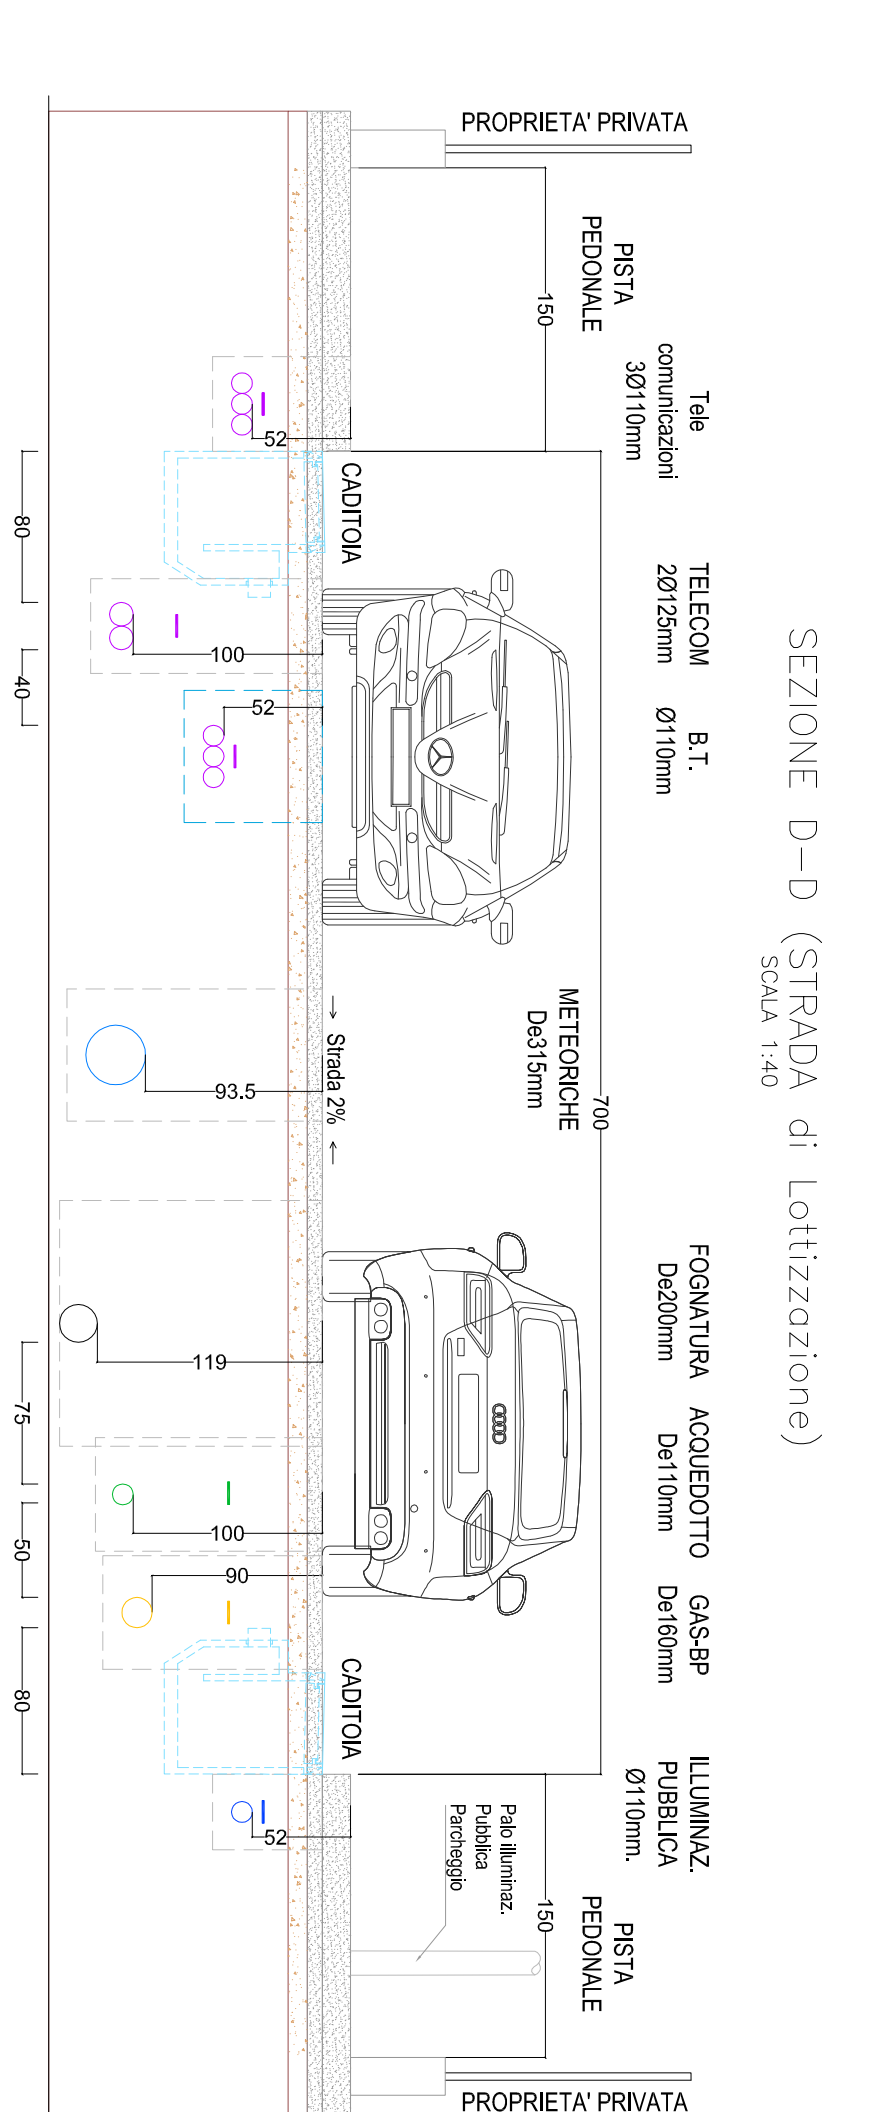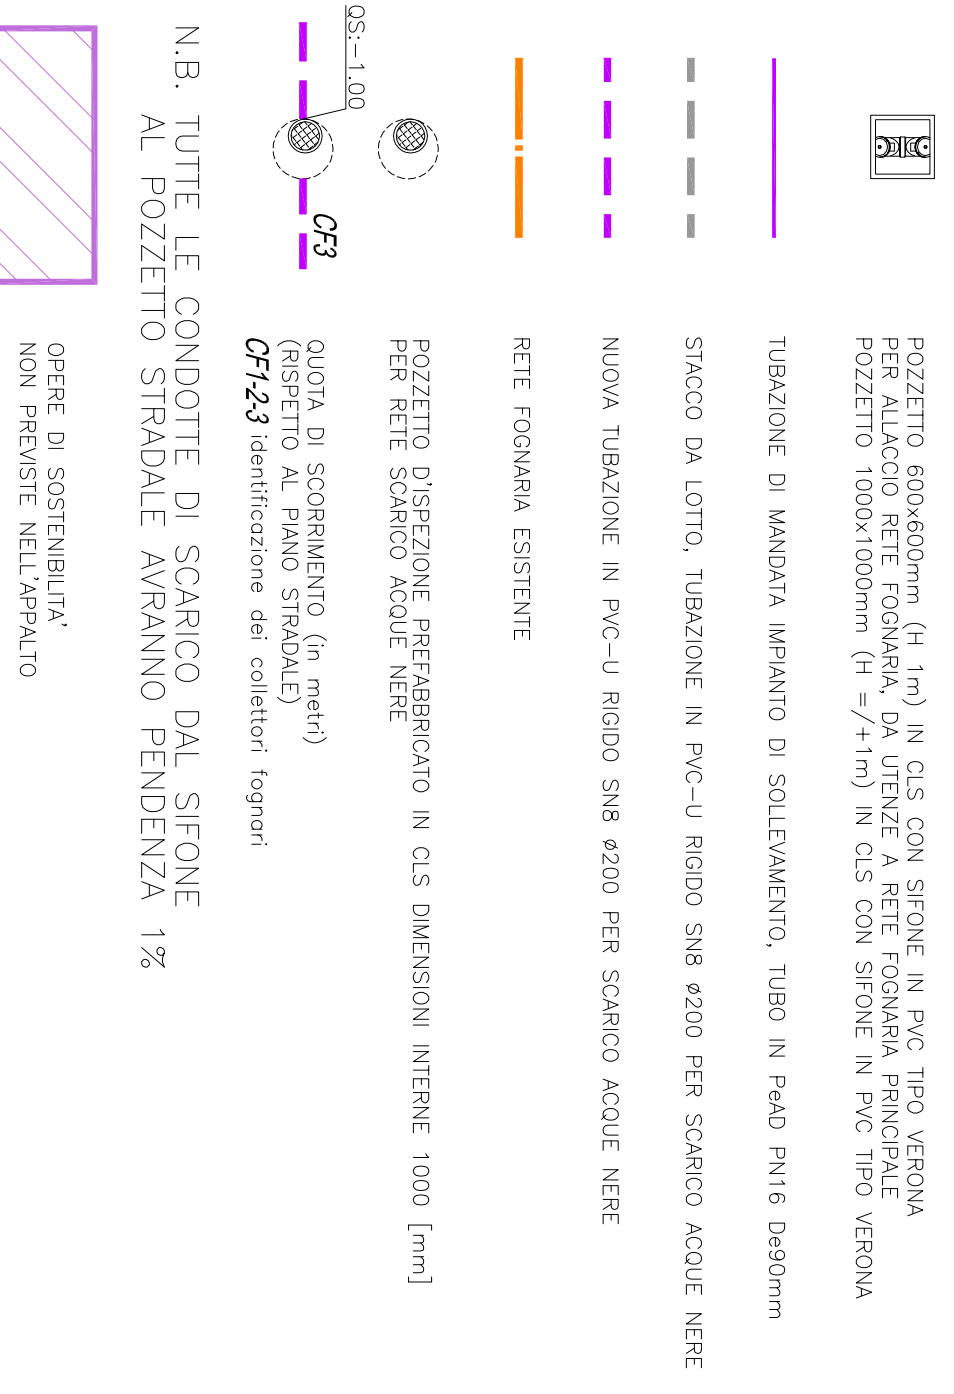


SEZIONE D-D (STRADA di Lottizzazione)

SEZIONE C-C (STRADA di Lottizzazione)

SEZIONE B-B (STRADA di Lottizzazione)


SEZIONE A-A

PARTICOLARE IMPIANTO DI SOLLEVAMENTO
SCALA 1:40

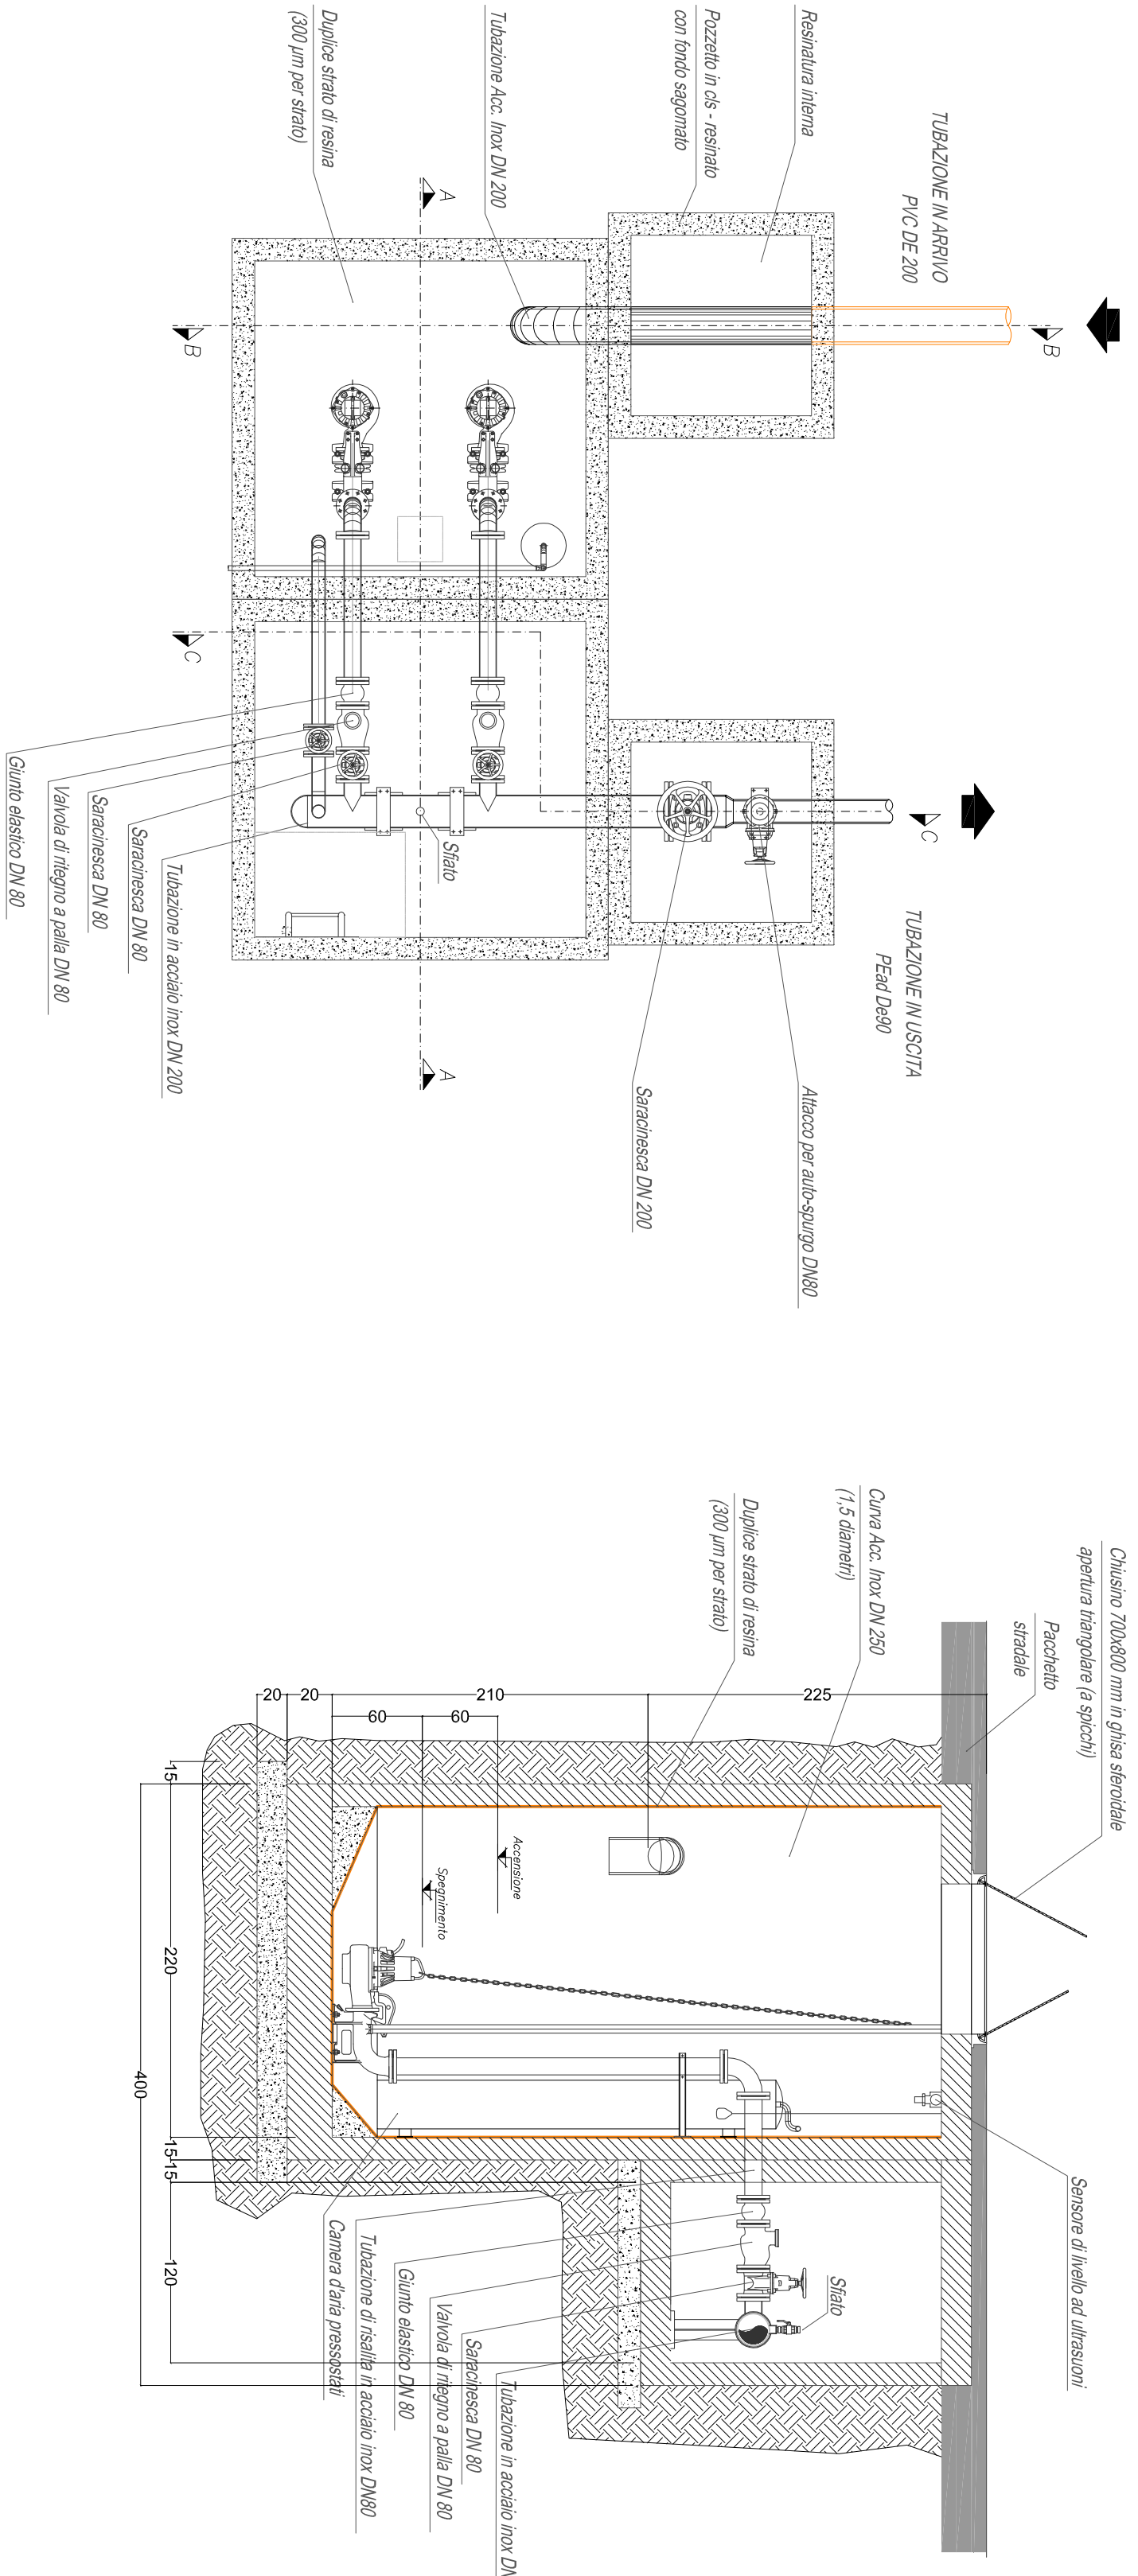


SEZIONE A-A



SEZIONE STRADALE TIPO
FOGNATURA RETE NERA

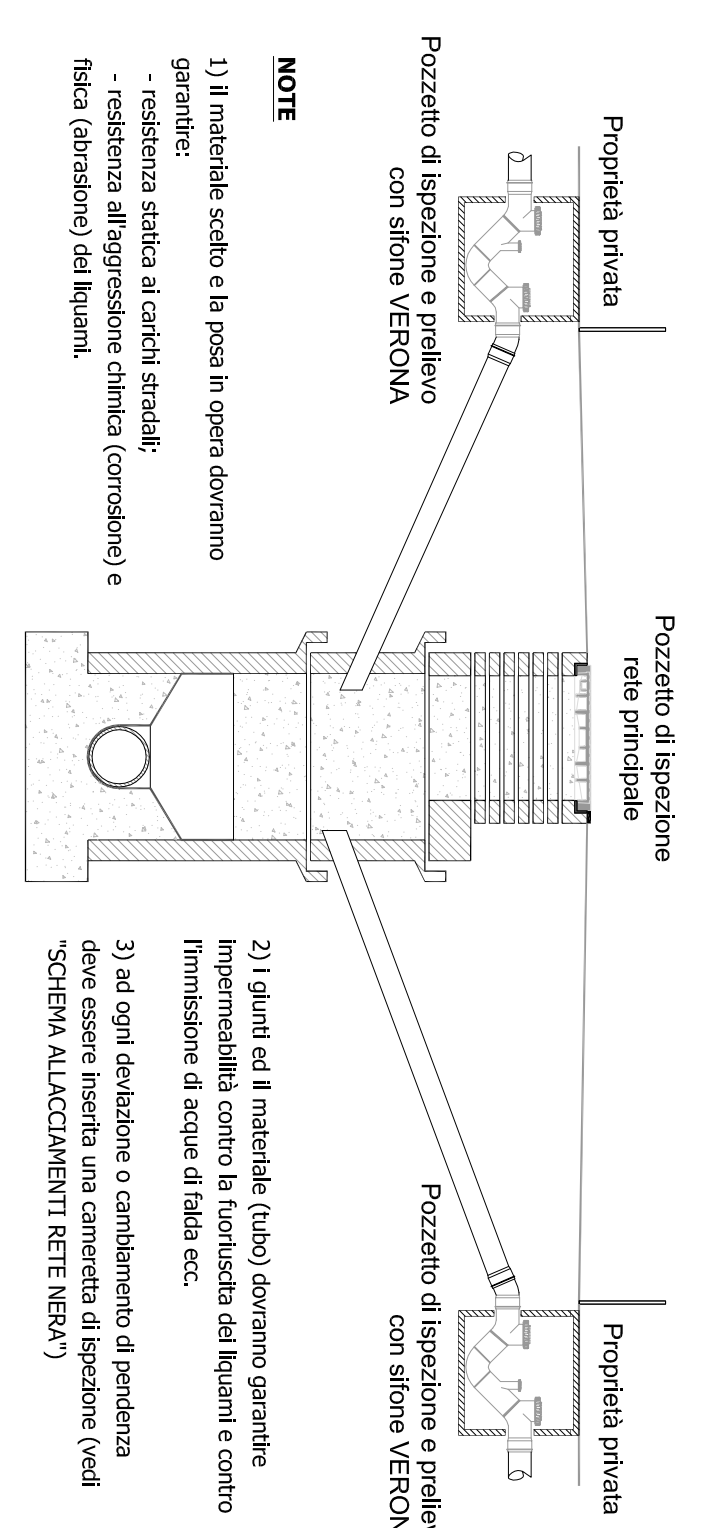

PARTICOLARE
POZZETTO DI ISPEZIONE

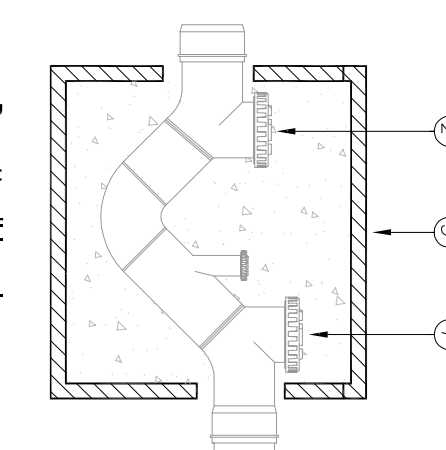

SEZIONE TIPO DI SCANO PER NUOVE CAVALLAZIONI
RETE ACQUE NERE

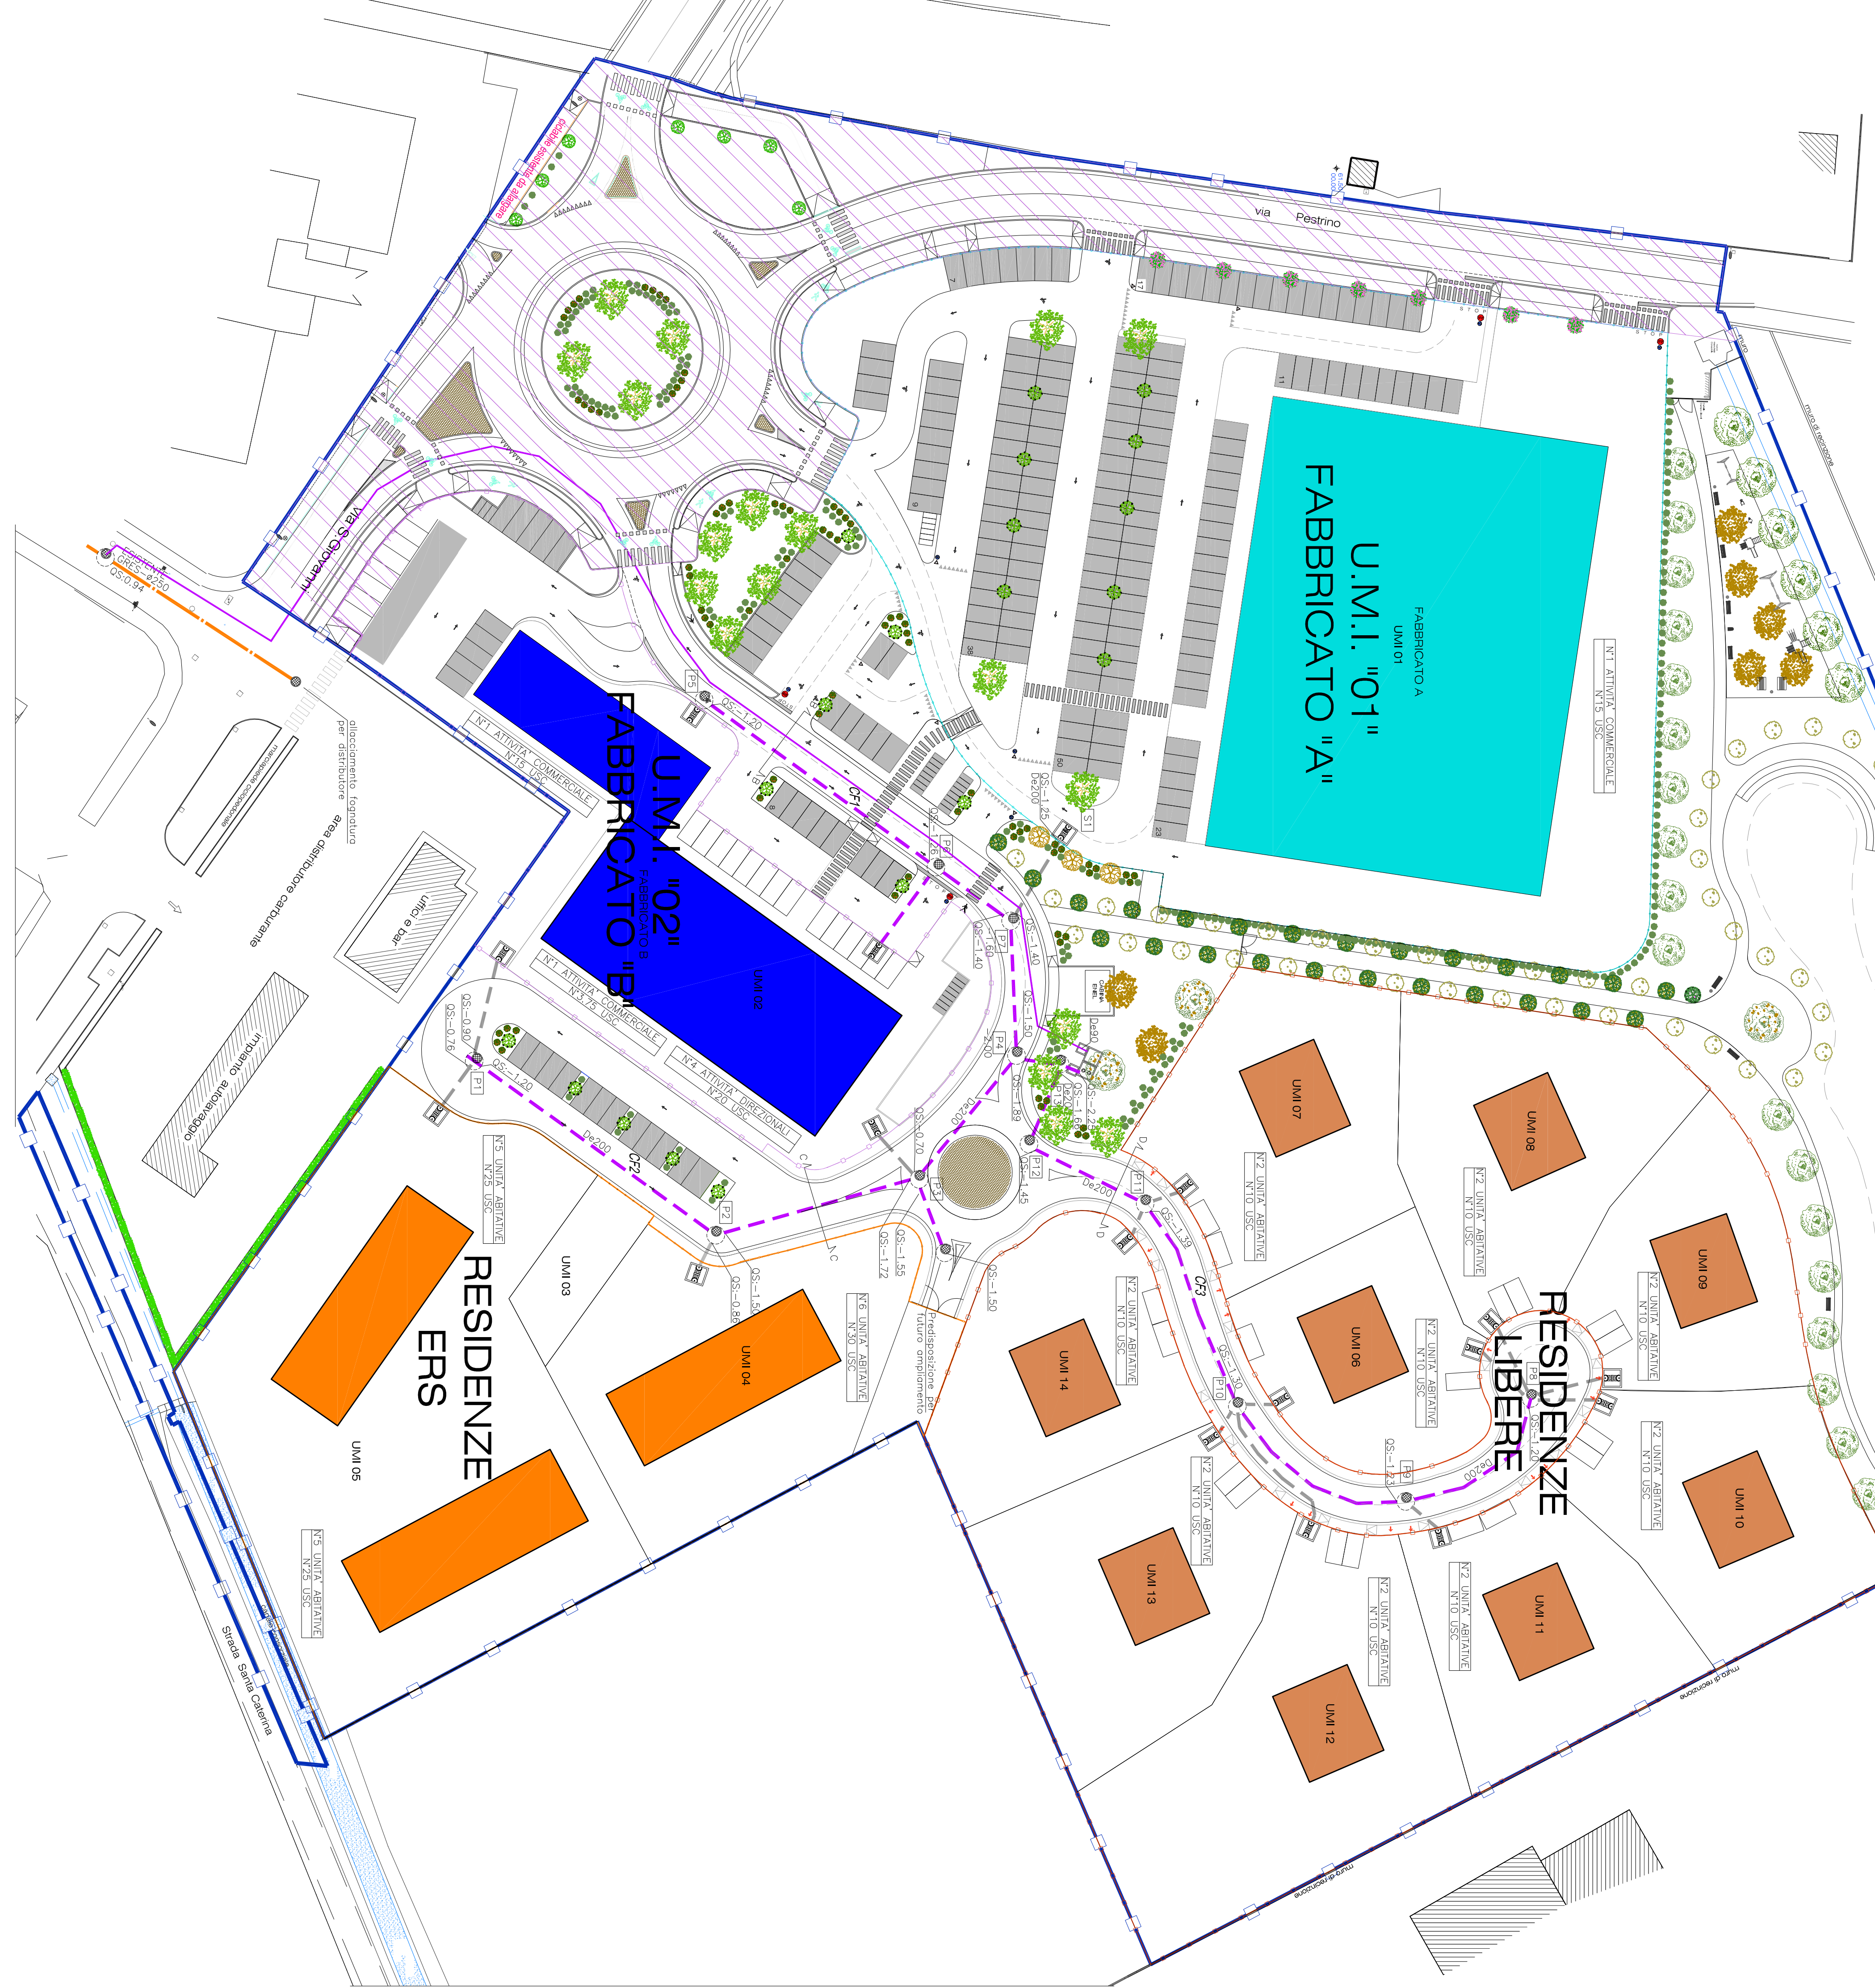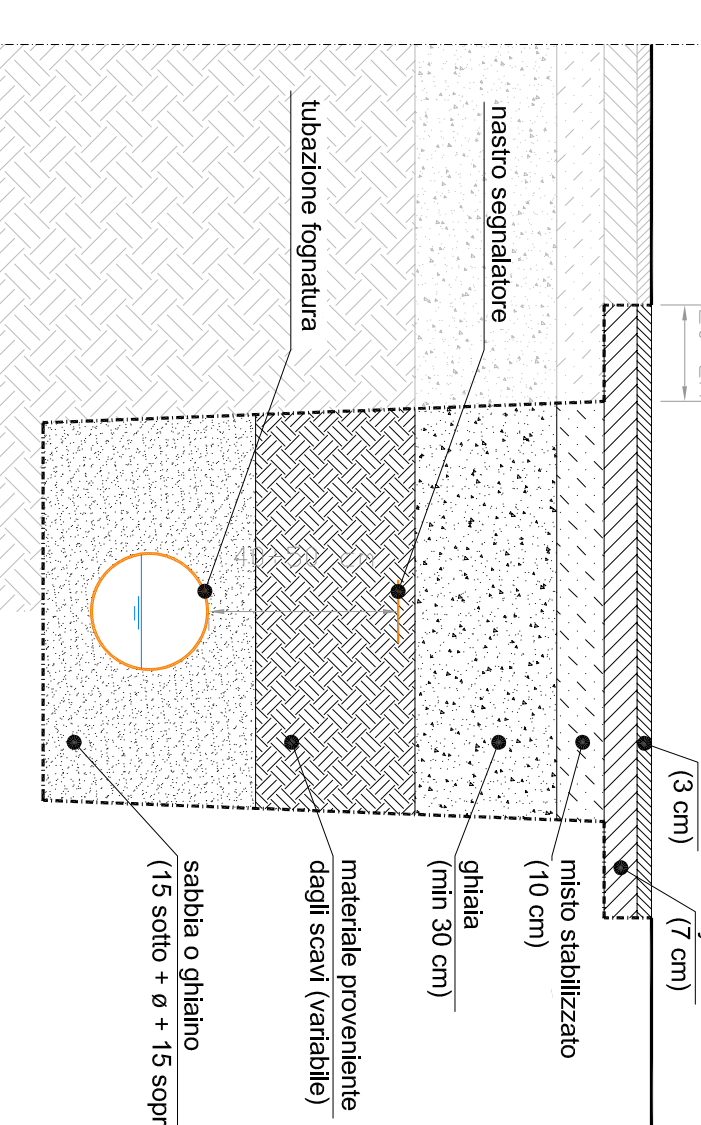

Michele arch. Segala Alfredo arch. Pasquetto

Via San Salvatore Corte Regia 6 37121 Verona IT
tel. +39 045 580903 fax +39 045 580904
e-mail: info@studio-segala.it www.studio-segala.it

COMUNE DI VERONA PROVINCIA DI VERONA

TAVOLA 08-A-02 PALAZZINA 269+122, PUA

01-04.03.2013 02-28.03.2013 03-04-

scala 1:500

disegno INFAPATC - consulting engineering S.r.l.

data 11.11.2012

aggiornato 28.03.2013

collaboratori IN.TEC. - consulting engineering S.r.l.

STUDIO NICO & ASSOCIATI

GEOM. IPPOLITO LUDDO

oggetti OFFERTE DI URBANIZZAZIONE PLAVIMETRIA DI PROGETTO IMPIANTO RETE ACQUE NERE

progettista Arch. Michele Segala

progettista Arch. Alfredo Pasquetto

direttore dei lavori Arch. Michele Segala

committente SISTEMA S.p.A. e CATERINA S.r.l.

Questo disegno non può essere usato separatamente dal progetto globale e non può essere usato per scopi diversi da quelli per i quali è stato realizzato. L'uso non autorizzato di questo disegno è vietato.