
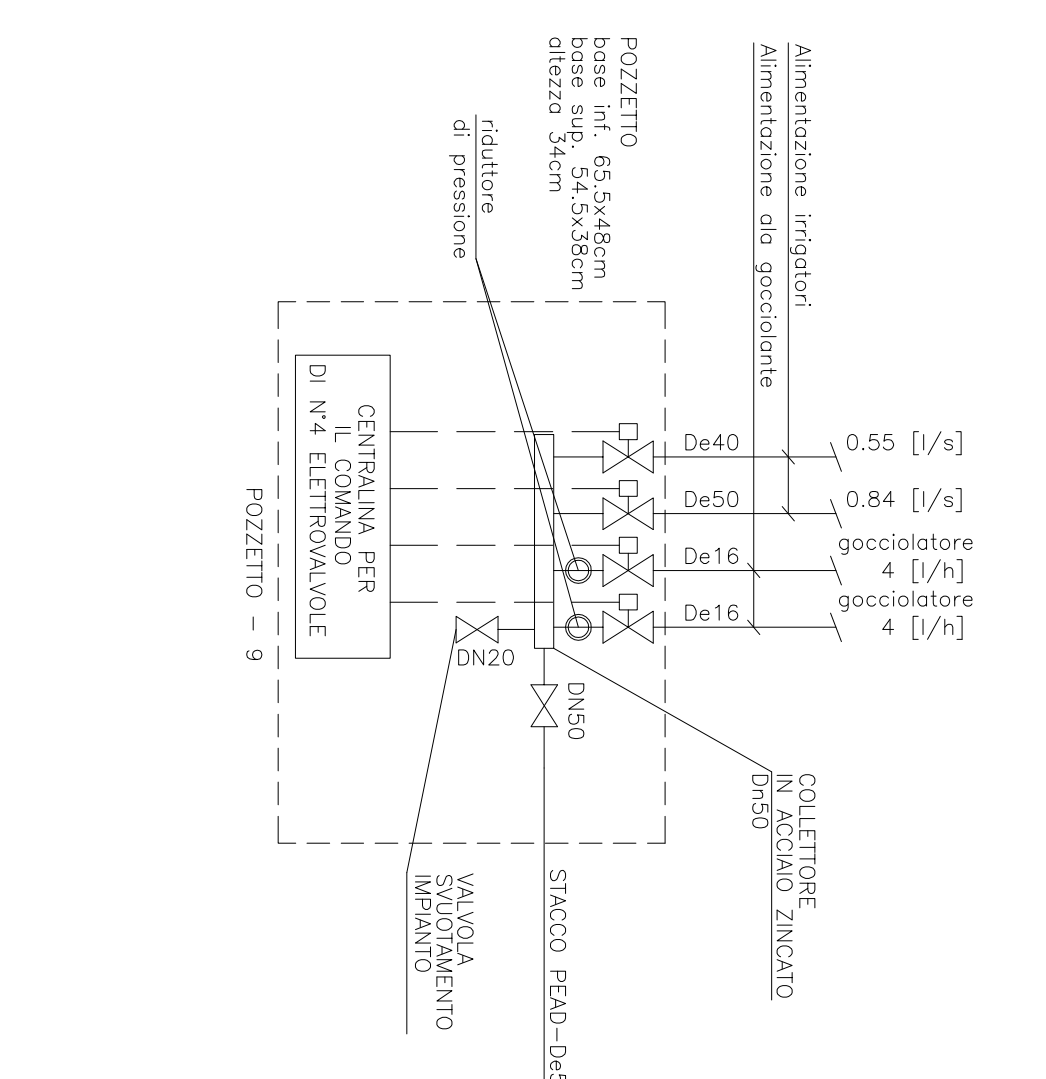
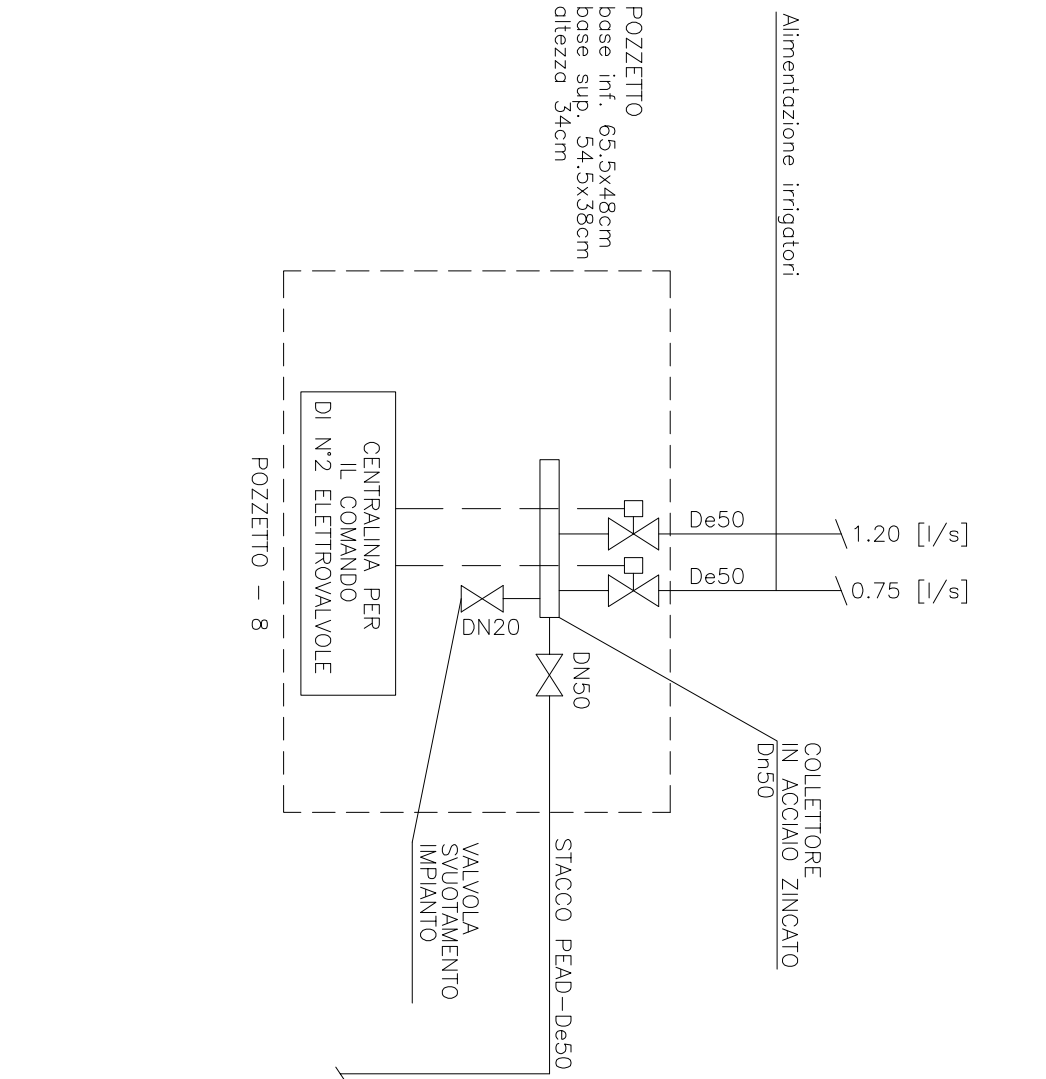
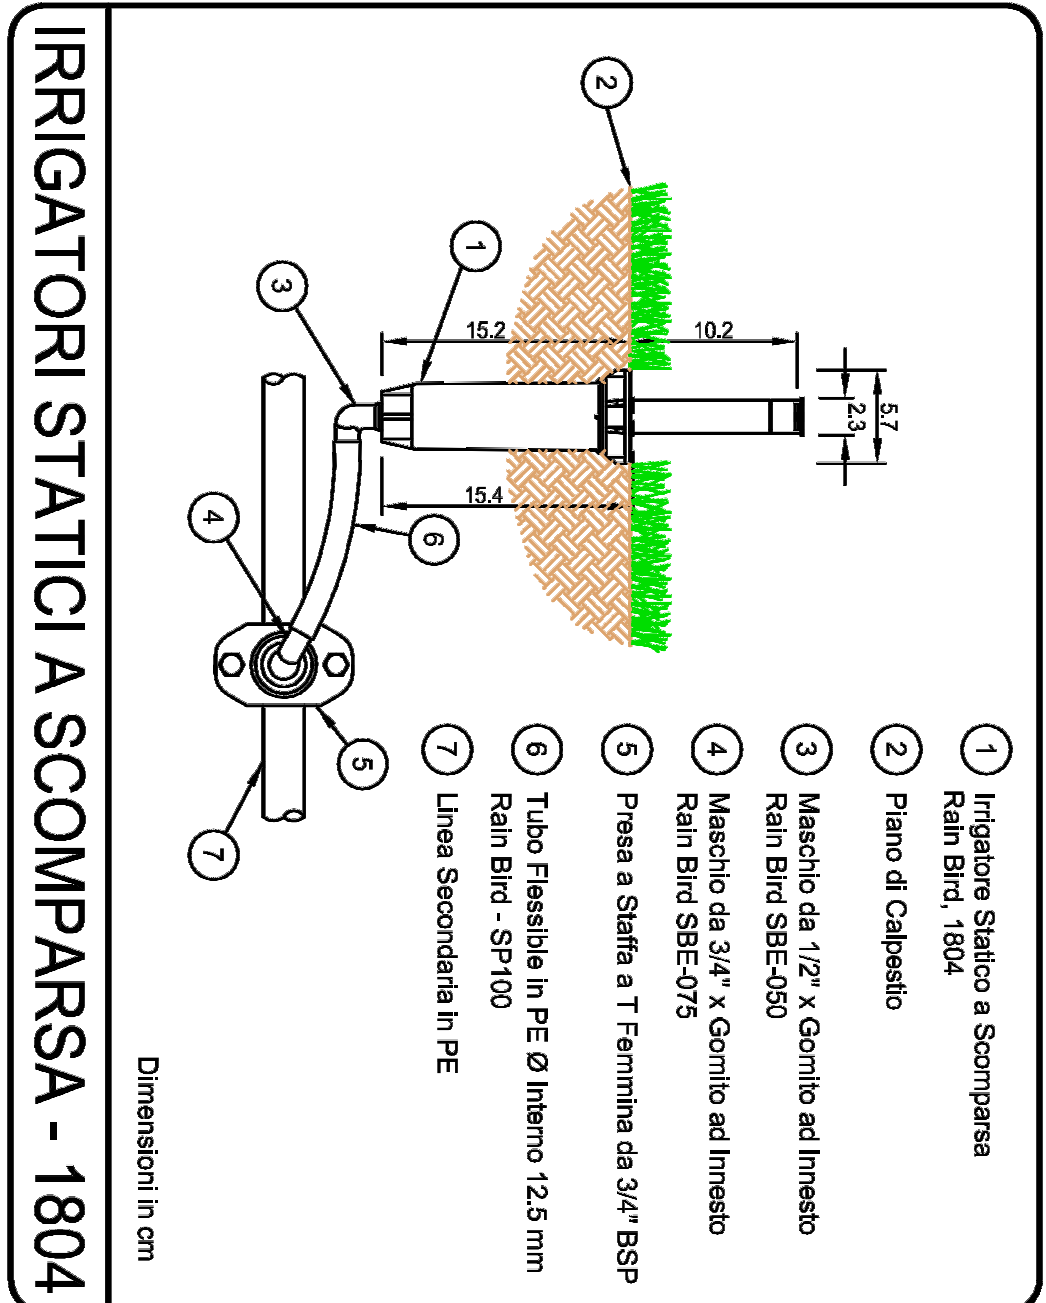
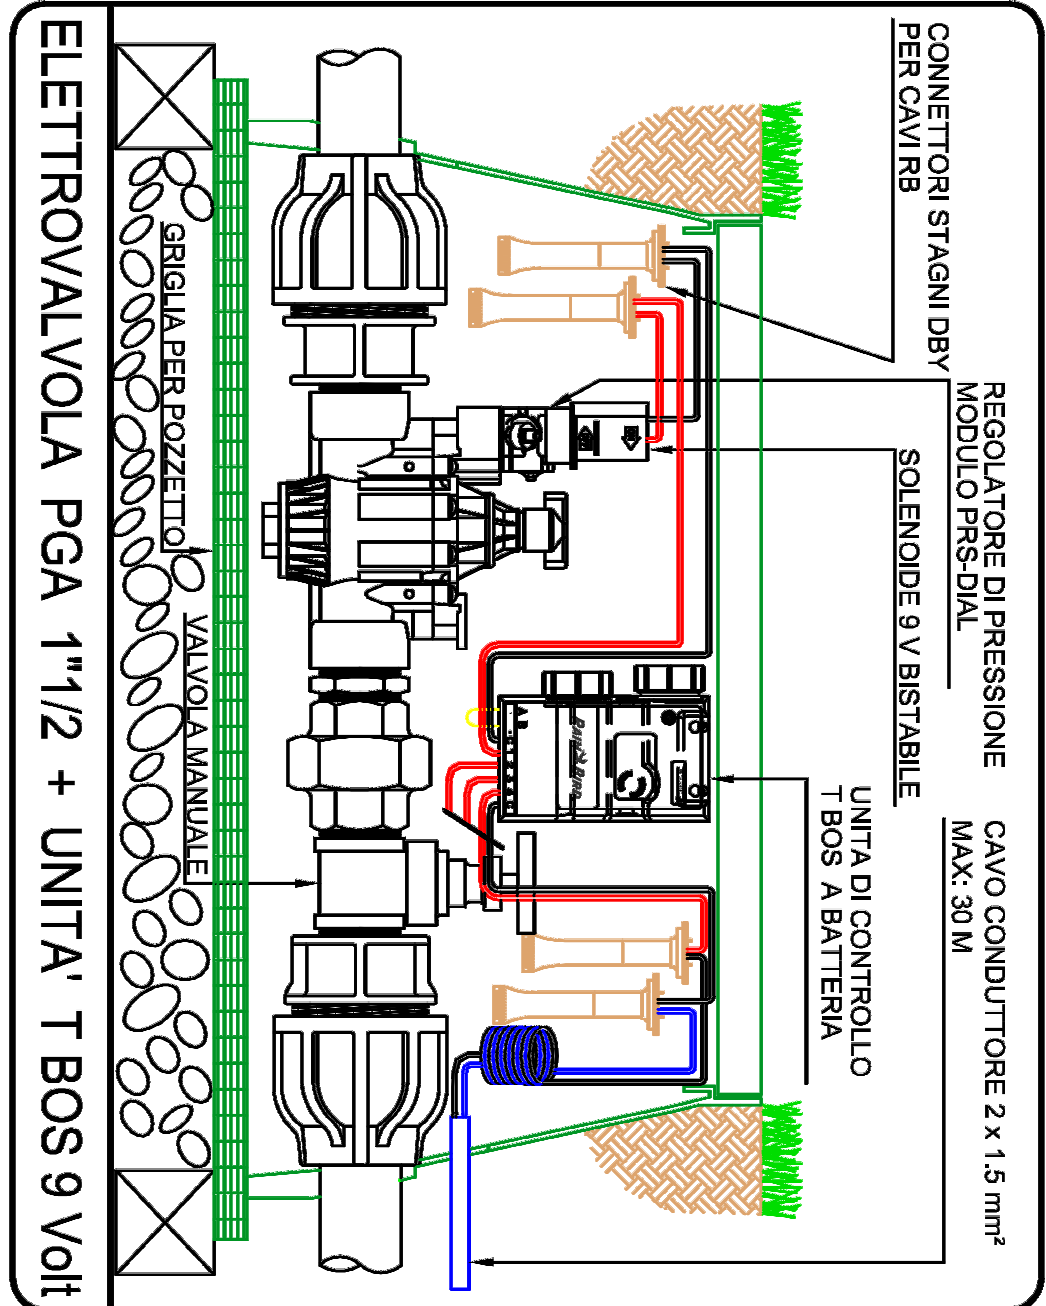


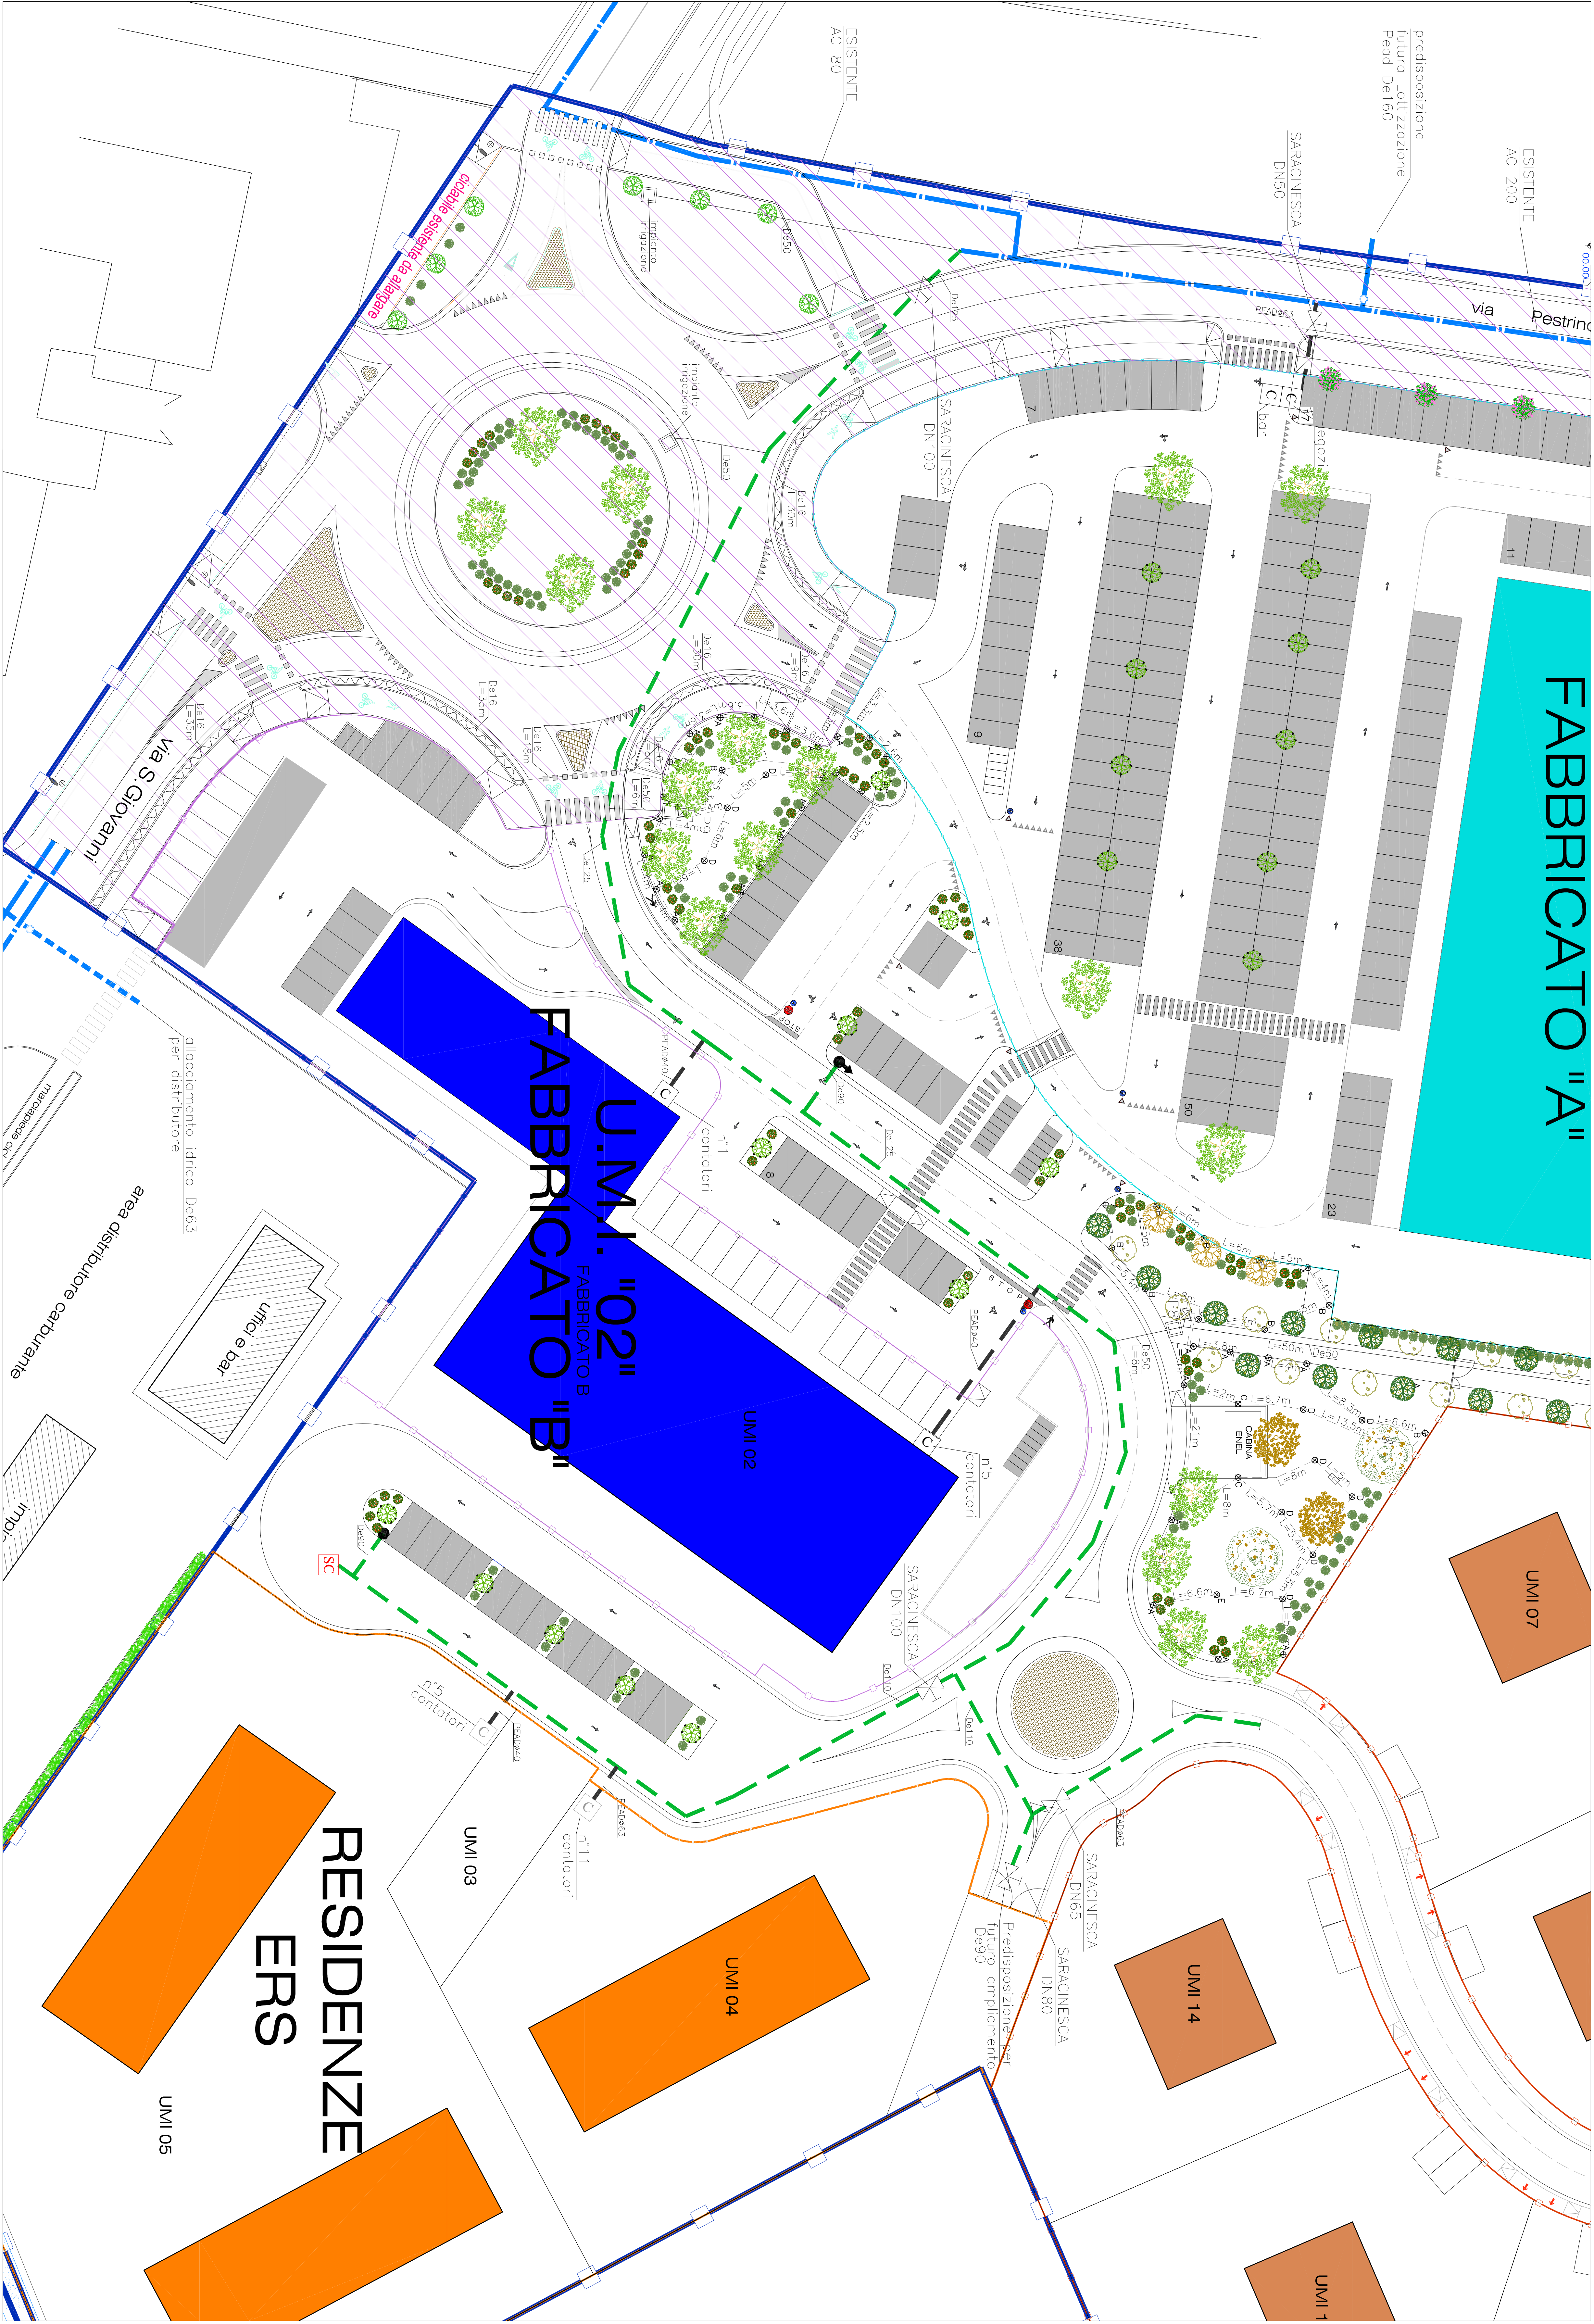

Michele arch. Segala Alfredo arch Pasquetto

Via San Salvatore Corte Regia 6 37121 Verona IT
Tel. +39 045 580903 Fax +39 045 580904
E-mail: info@studio-segala.it www.studio-segala.it

COMUNE DI VERONA PROVINCIA DI VERONA

TAOLA DSE02 PALAZZINA 269+122 PUA

Emissione 01 - 04/03/2013 02 - 28/03/2013 03 - 04 -

scala 1:500

disegno **inotec** inotec - inotec engineering S.r.l.

data 10.11.2012

aggiornato 28/03/2013

PROGETTO DI URBANIZZAZIONE PLANI METRI DI PROGETTO RETE DI IRRIGAZIONE (SUD)

progettista Arch. Michele Segala

progettista Arch. Alfredo Pasquetto

direttore dei lavori Arch. Michele Segala

committente SISTEMA S.p.A. e CATERINA S.r.l.

PIANO URBANISTICO ATTUATIVO PALAZZINA 269+122

collaboratori INITEC - inotec engineering S.r.l.

visibilità inotec - inotec engineering S.r.l.

infrastruttura geologica topografia

GEOM. IPPA LUDIO

CARATTERISTICHE IRRIGATORI:				
(IRRIGATORE STATICO A SCOMPARSA IN MATERIE PLASTICHE)				
TIPOLOGIA	PRESSIONE [bar]	RICAMPO [m]	RICAMPO ACQUA [litri/m]	RICAMPO RAZIONE
TIPOLOGIA A	1,0	2,1	5,0	167
TIPOLOGIA B	1,5	3,9	6,0	167
TIPOLOGIA C	1,0	3,4	10,0	167
TIPOLOGIA D	1,5	3,9	12,0	167
TIPOLOGIA E	1,5	4,3	14,0	167

