POZZETTO TIPO A 125x80

A

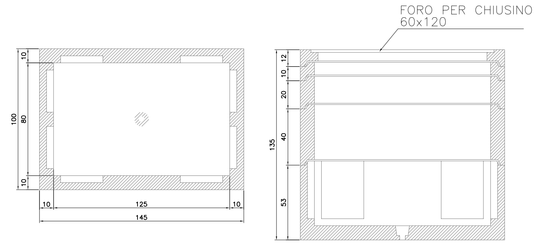

POZZETTO TIPO B 90x70

B

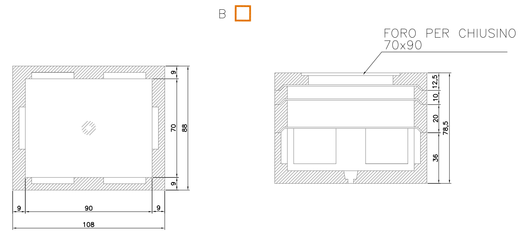

	ELEMENTO	PESO	
1	ANELLO PER CHIUSINO	375	160
2	SOVRALZO DA cm. 10	116	90
3	SOVRALZO DA cm. 20	225	170
4	SOVRALZO DA cm. 40	450	
5	BASE ANELLO DI FONDO	700	370

LEGENDA

- CAVIDOTTO TELECOMUNICAZIONI REALIZZATO CON N.3 TUBI PVC ø110mm DOPPIA PARETE E FILO GUIDA
- POZZETTO TIPO A – Dim. 90x70
- POZZETTO TIPO B – Dim. 125x80
- OPERE DI SOSTENIBILITA' NON PREVISTE NELL'APPALTO

PARTICOLARE SEZIONE DI SCAVO IN TRATTO NON ASFALTATO (TELECOMUNICAZINI)

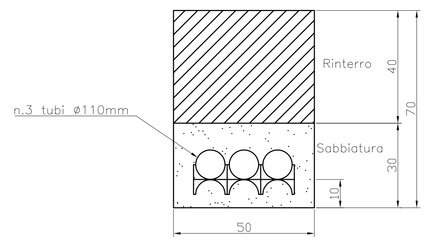

PARTICOLARE SEZIONE DI SCAVO IN TRATTO ASFALTATO (TELECOMUNICAZINI)

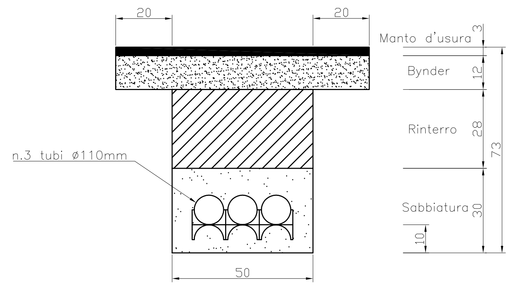

SEZIONE B–B (STRADA di Lottizzazione)

SCALA 1:40

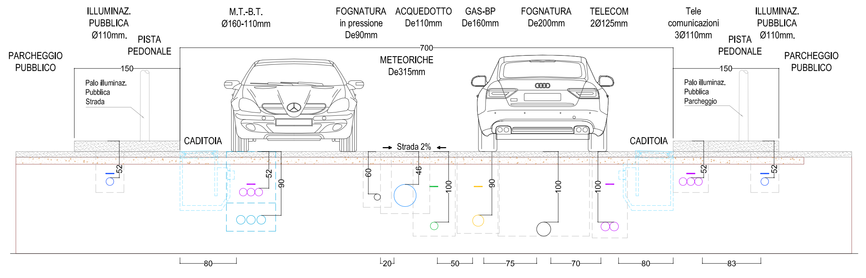

SEZIONE C–C (STRADA di Lottizzazione)

SCALA 1:40

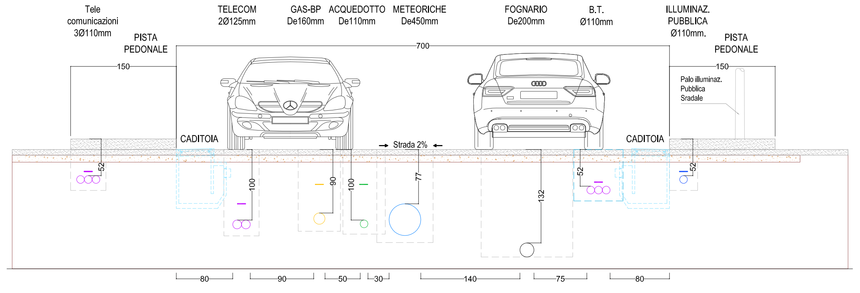

SEZIONE D–D (STRADA di Lottizzazione)

SCALA 1:40

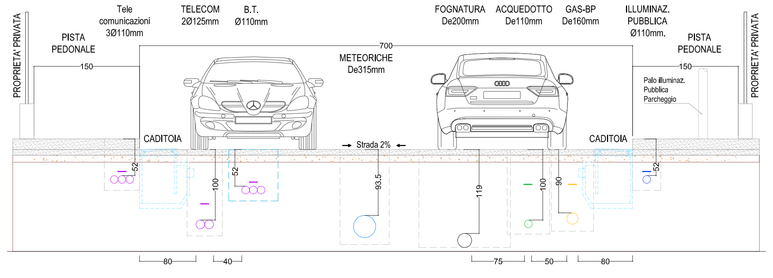

Michele arch. Segala Alfredo arch Pasquetto
Via San Salvatore Dalle Rose 5 37121 Verona IT
tel +39 045 8020032 fax +39 045 8021285
email info@segalapasquetto.it www.segalapasquetto.it
Via Rovereto 67/B 38068 Rovereto (TN) IT
tel +39 0464 437189 fax +39 0464 437827
email info@segalapasquetto.it www.segalapasquetto.it

C O M U N E D I V E R O N A
P R O V I N C I A D I V E R O N A

tavola
TAVOLA 09-M.02
(SOSTITUISCE E ANNULLA TAV.09AA01)
PALAZZINA 269+122_PUA

revisione
01 - 04.03.2013
02 - 28.03.2013
03 -
04 -

scala
1:500

disegno
in.tec TECNICHE INTEGRATE

data 10.11.2012
aggiornato 28.03.2013
file PALAZZINA-269-122_PUA_TAV.09AA02.DWG

PIANO URBANISTICO ATTUATIVO PALAZZINA 269+122

collaboratori

INFRATEC consulting engineering s.r.l.	viabilità
IN.TEC tecnologie integrate s.r.l.	infrastrutture
STUDIO NUCCI & ASSOCIATI	geologia
GEOM. PIPPA LUCIO	topografia

oggetto

OPERE DI URBANIZZAZIONE:
RETE TELECOMUNICAZIONE

ORDINE DEGLI ARCHITETTI PIANIFICATORI PAESAGGISTI CONSERVATORI VERONA
Michele Segala n° 1547 SEZIONE ARCHITETTO A ARCHITETTO

ORDINE DEGLI ARCHITETTI PIANIFICATORI PAESAGGISTI CONSERVATORI VERONA
Alfredo Sante Pasquetto n° 1700 SEZIONE A ARCHITETTO

progettista	Arch. Michele Segala
progettista	Arch Alfredo Pasquetto
direttore dei lavori	Arch. Michele Segala
committente	SISTEMA S.P.A. e CATERINA S.r.l.

Questo disegno non si può riprodurre ne' copiare, ne' comunicare a terze persone ed a case concorrenti senza il nostro consenso (vigenti leggi sulle privative industriali e sulla tutela delle opere dell'ingegno)