




- 222  POZZETTO
 -  CADITOIA
 -  CONDOTTA
 -  POZZO PERDENTE


QUOTA CAPOSALDO: 61.50 m s.l.m.




-  AREA VINCOLATA AD USO PUBBLICO
-  RETE DA SVILUPPARE NELL'AMBITO
DEL PROGETTO DEL LOTTO

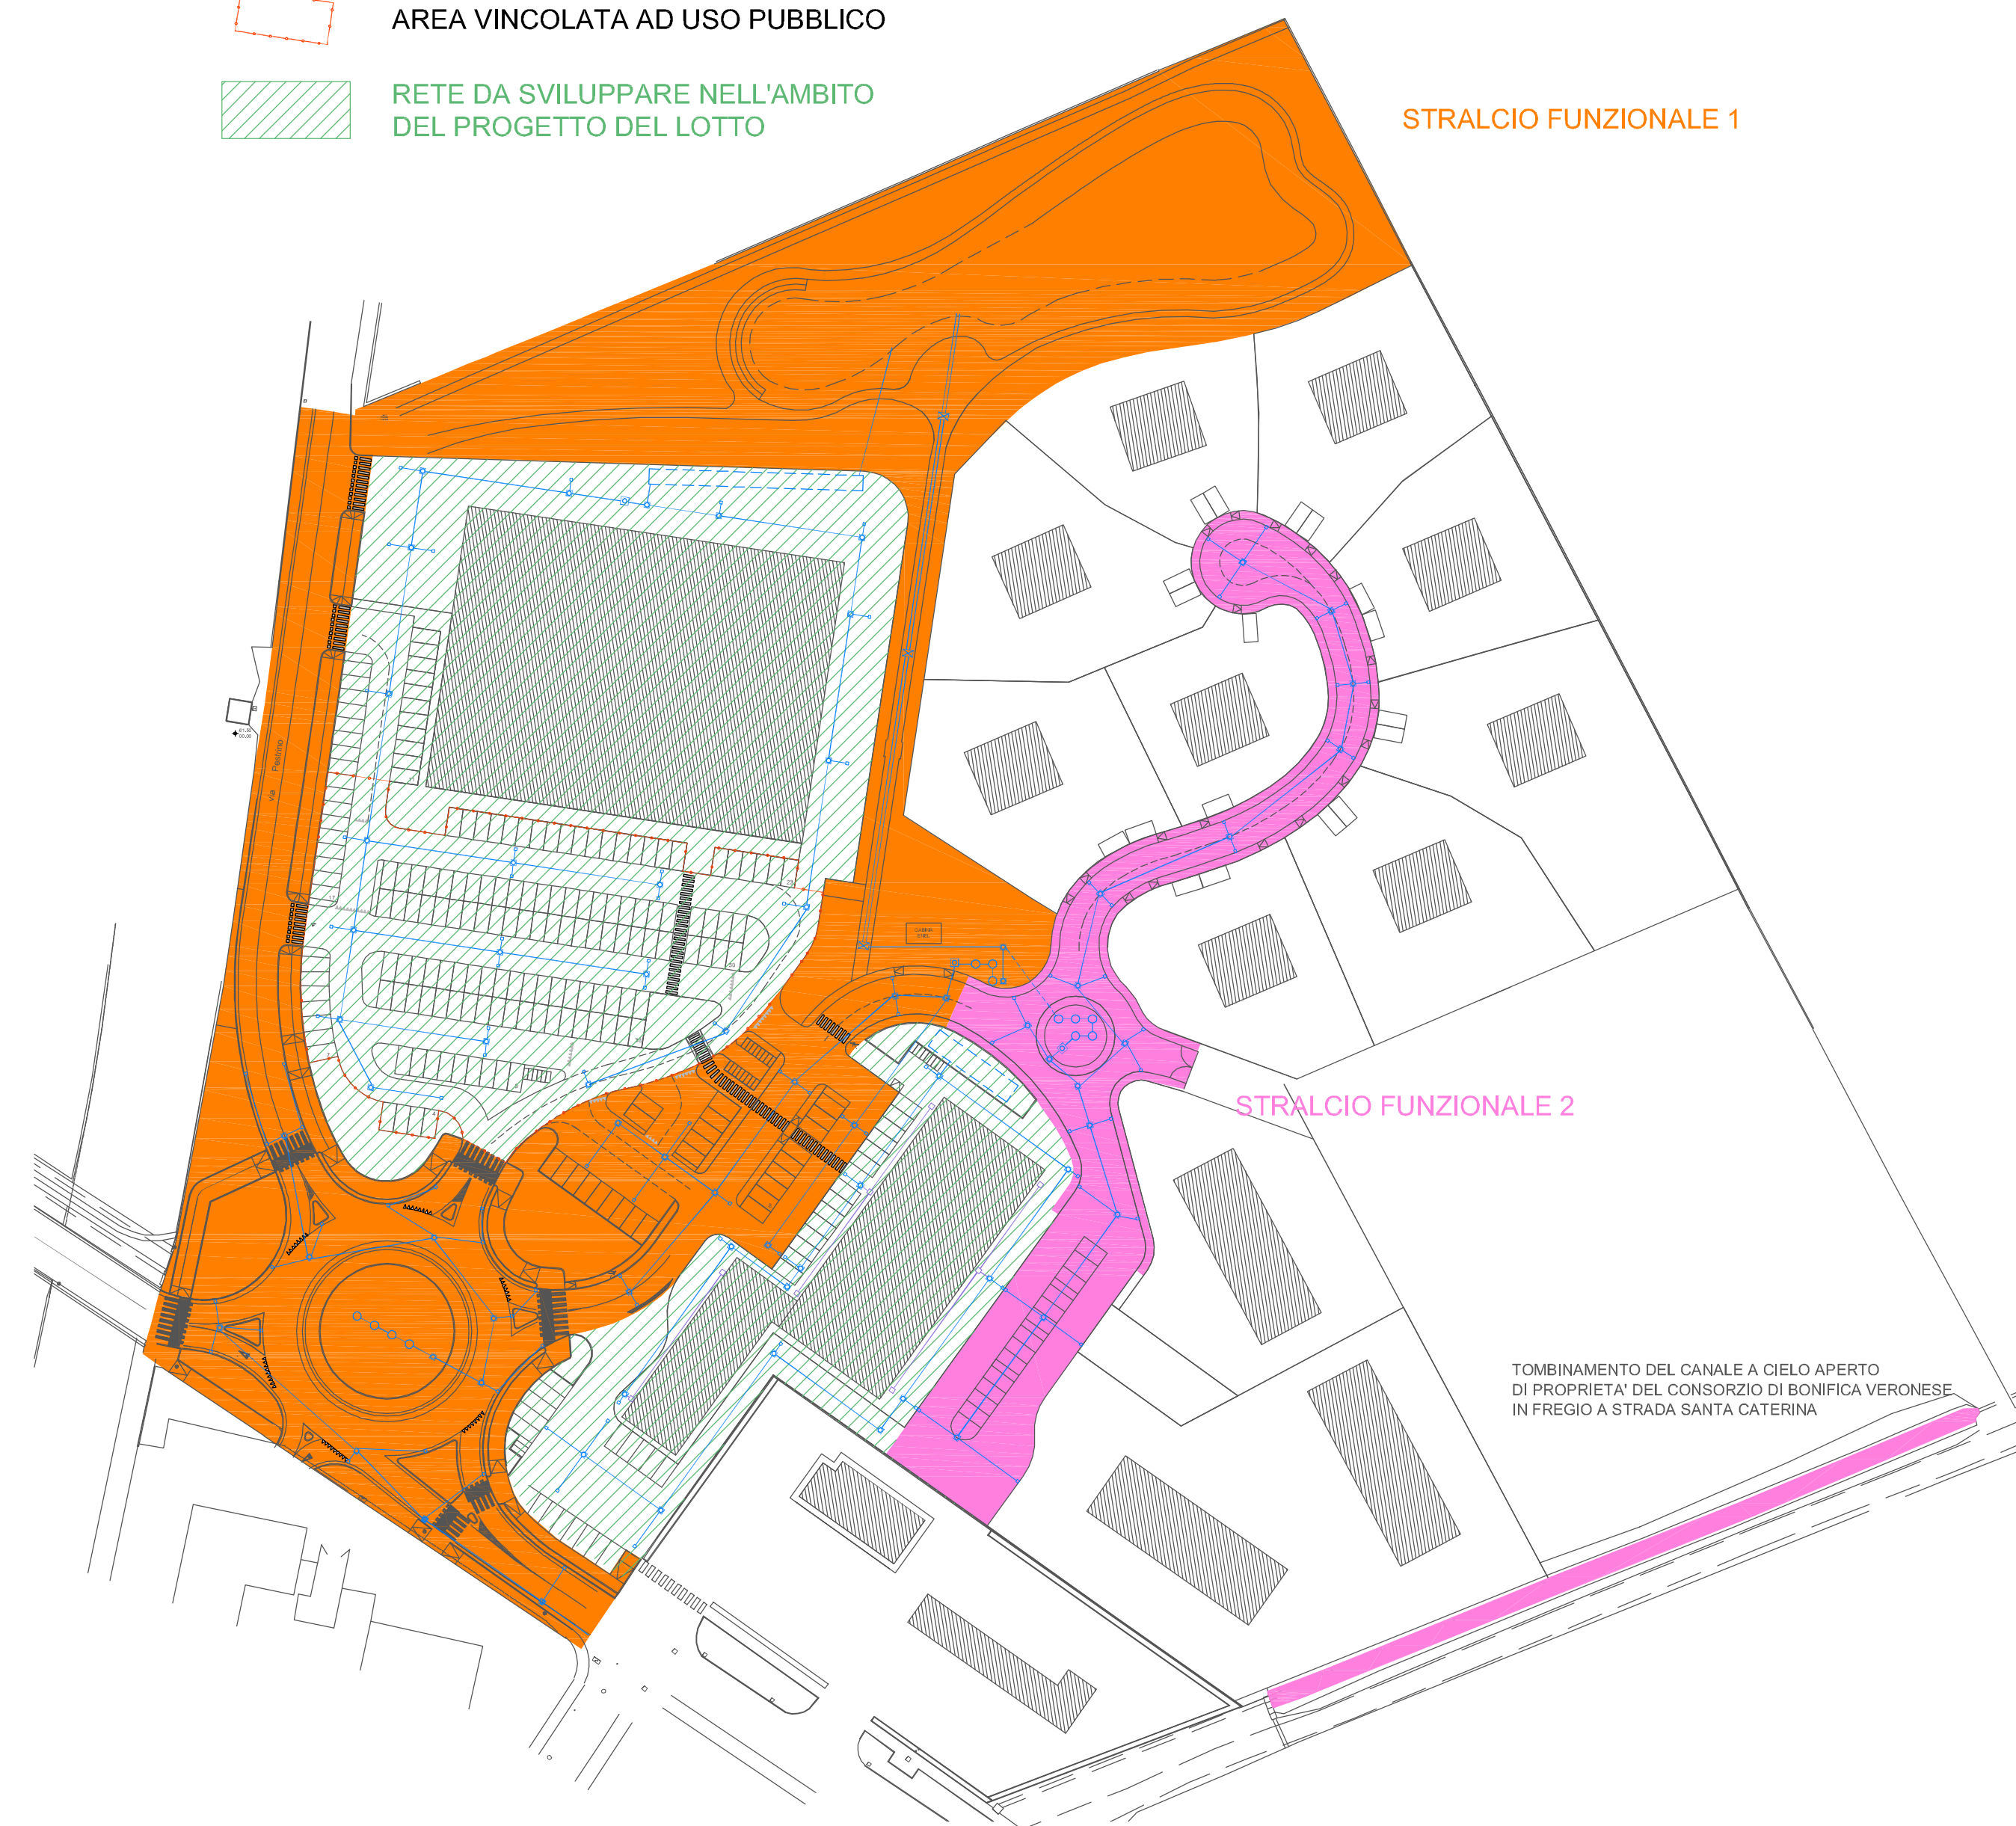

SEZIONE TIPO CADITOIA
SCALA 1:25

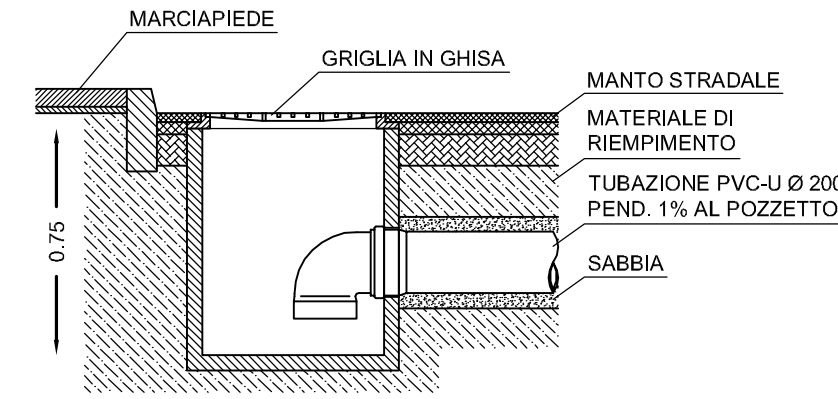

SEZIONE TIPO POZZO PERDENTE
SCALA 1:50

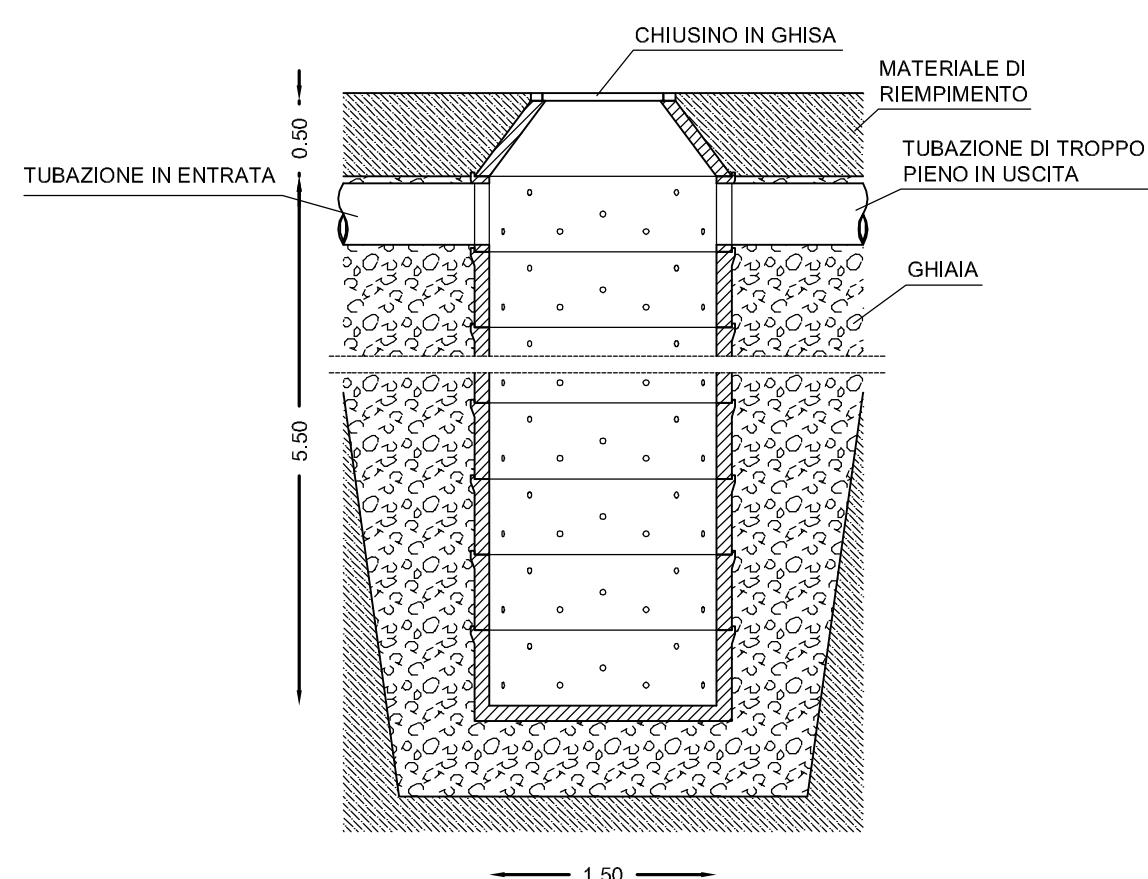

Michele arch. Segala Alfredo arch Pasquetto

COMUNE DI
VERONA
PROVINCIA DI
VERONA

tavola

TAVOLA 09-0.02
(SOSTITUISCE E ANNULLA TAV.09-0.01)
PALAZZINA 269+122₀₀ PUA

revisione
01 - 04.03.2013
02 - 28.03.2013
03 -
04 -

scala
1:1000/500/50/25

disegno 

data	10.11.2017
aggiornato	28.03.2018
file	
PALAZZINA269122_PUA_TAV.09.02.C	

oggetto

OPERE DI URBANIZZAZIONE:
RETE ACQUE METEORICHE

progettista Arch. Michele Segala

progettista Arch Alfredo Pasquetto

direttore dei lavori Arch. Michele Segala

committente SISTEMA S.P.A. e CATERINA S.P.A.

Questo disegno non si può riprodurre né copiare, né comunicare a terza persona od a casa concorrenti senza il nostro consenso (vigenti leggi sulle privative industriali e sulla tutela delle opere dell'ingegno)

PIANO URBANISTICO ATTUATIVO
PALAZZINA 269+122

collaboratori

INFRADEC consulting engineering s.r.l. viabilità
N.TEC tecnologie integrate s.r.l. infrastrutture
STUDIO NUCCI & ASSOCIATI geologia
GEOM. PIPPA LUCIO topografia

ORDINE
degli
ARCHITETTI
PIANIFICATORI
PAESAGGISTI
CONSERVATORI
della provincia di
VERONA

Michele Segni
n° 154

sezione
settore architettura

ARCHITETTI

ORDINE
degli
ARCHITETTI
PIANIFICATORI
PAESAGGISTI
CONSERVATORI
della provincia di
VERONA
Alfredo Sante Pizzarello
A. 700
sezione A
settore architettura
ERINA
ARCHITETTURA