


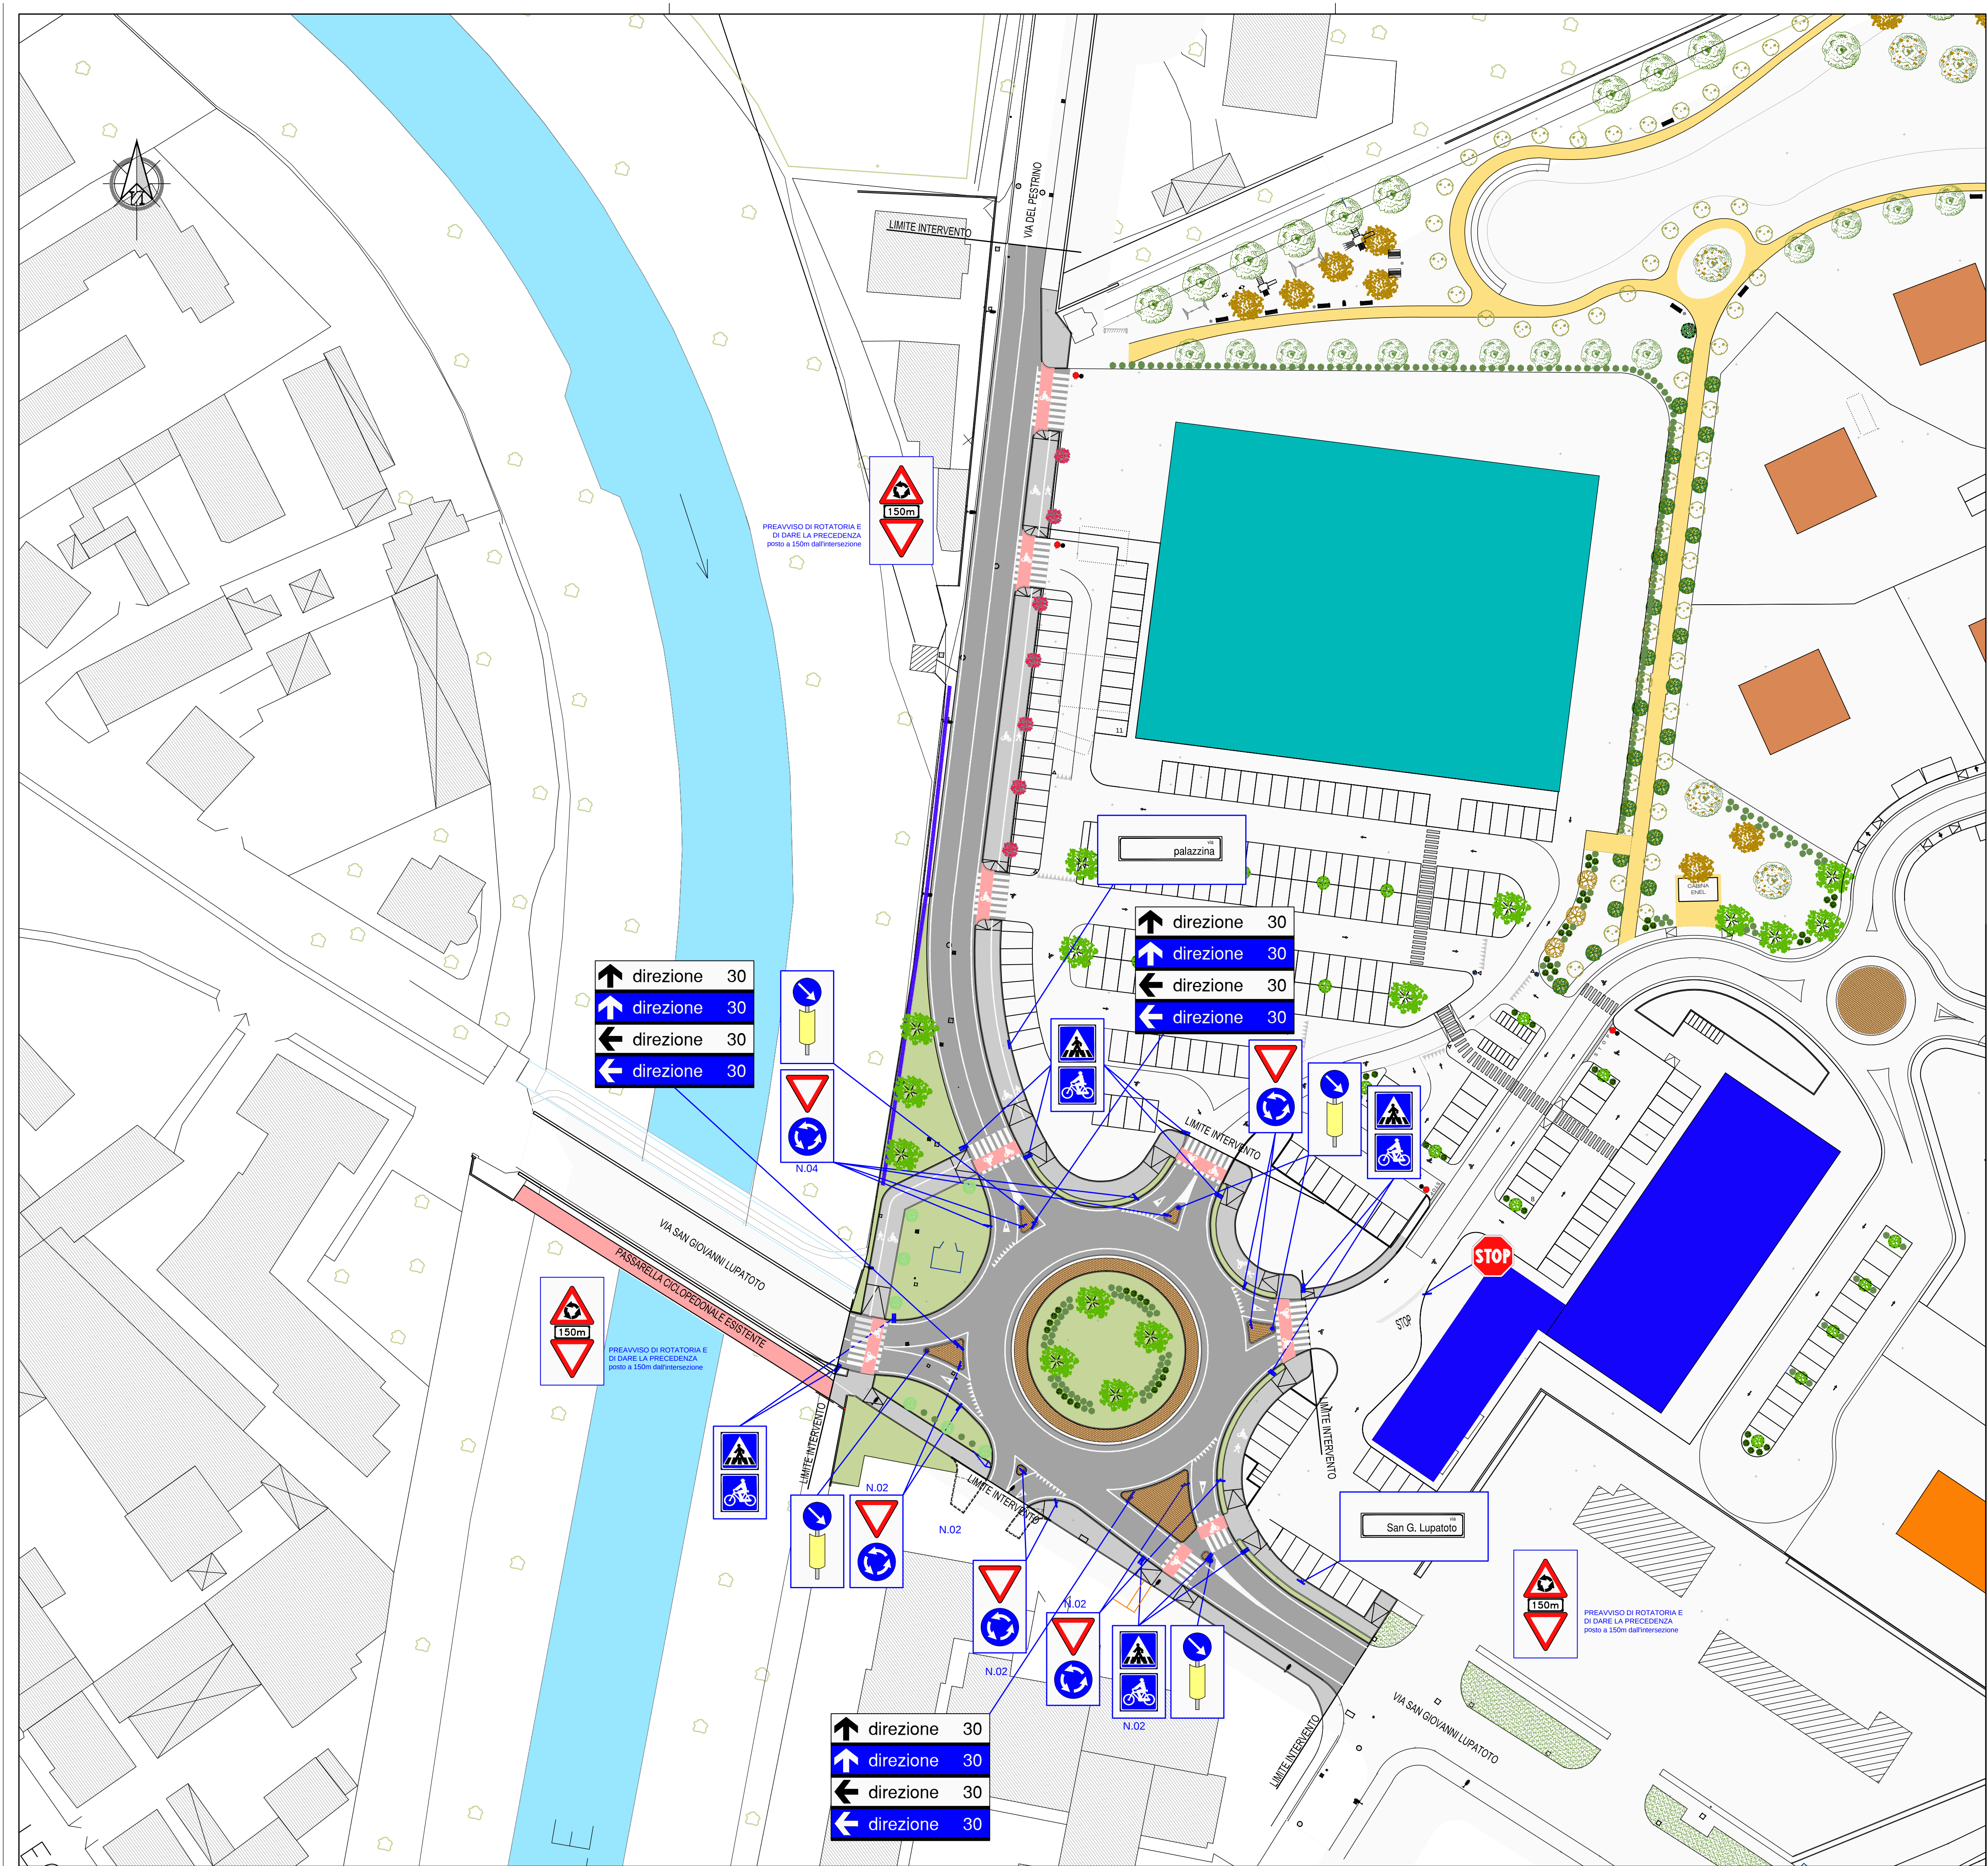

LEGENDA SEGNALETICA VERTICALE

	FIGURA II 36 ART.106 DARE PRECEDENZA lato 90cm - classe 2	N. 15
	MODELLO II 1 ART.83 DISTANZA dim. 80x28cm - classe 2	N. 03
	FIGURA II 84 ART.122 ROTATORIA Ø60cm - classe 2	N. 12
	FIGURA II 27 ART.96 CIRCOLAZIONE ROTATORIA lato 90cm - classe 2	N. 03
	FIGURA II 303 ART.135 ATTRAVERSAMENTO PEDONALE (bifacciale) lato 60cm - classe 2	N. 12
	FIGURA II 324 ART.135 ATTRAVERSAMENTO CICLABILE (bifacciale) lato 60cm - classe 2	N. 12
	FIGURA II 37 ART.107 FERMarsi DARE PRECEDENZA lato 90cm - classe 2	N. 01
	FIGURA II 82/B ART.122 PASSAGGIO OBBLIGATORIO A DX Ø60cm - classe 2	N. 05
	SEGNALE DI DIREZIONE URBANO Tabella II 13 Art. 80 dim. 125x35 cm	N. 12
	NOME STRADA Figura II 290-292 Art. 133 dim. 100x25 cm	N. 10
	FIGURA II 472 ART.177 DELINEATORE SPECIALE DI OSTACOLO	N. 05
	PALI BASSI PER DELINEATORE	N. 05
	PALI ALTI	N. 47

Michele arch. Segala Alfredo arch Pasquetto

COMUNE DI
VERONA
PROVINCIA DI
VERONA

PIANO URBANISTICO ATTUATIVO
PALAZZINA 269+122

testo
TAVOLA 10-B.02
(SOSTITUISCE E ANNULLA TAV 10-B.01)
PALAZZINA 269+122_PUA

revisione
01 - 15.03.2013
02 - 28.03.2013
03 -
04 -

scala
1:500

disegno
infratec
CONSULTING ENGINEERING S.R.L.

data
10.11.2012

aggiornato
28.03.2013

file
PALAZZINA-269122_PUA_TAV 10-B.02.DWG

collaboratori
INFRATEC consulting engineering S.R.L. viabilità
IN.TEC tecnologie integrate S.R.L. infrastrutture
STUDIO NUCCI & ASSOCIATI geologia
GEOM. PIPPA LUCIO topografia


oggetto
OPERE DI SOSTENIBILITA':
PLANIMETRIA DI PROGETTO .
SEGNALETICA DI PRESCRIZIONE

progettista Arch. Michele Segala

progettista Arch Alfredo Pasquetto

direttore dei lavori Arch. Michele Segala

committente SISTEMA S.P.A. e CATERINA S.N.I.

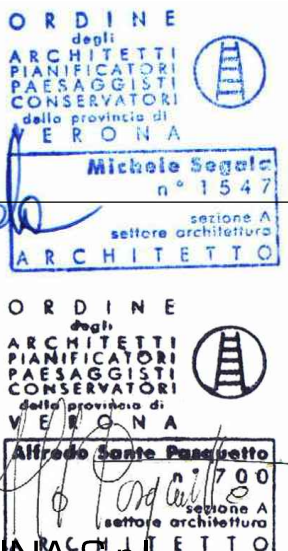

Questo disegno non si può riprodurre né copiare, né comunicare a terzi persone od a case concorrenti senza il nostro consenso (vigenti leggi sulle privative industriali e sulle tutela delle opere dell'ingegno)