




PLANIMETRIA GENERALE
SCALA 1:1000

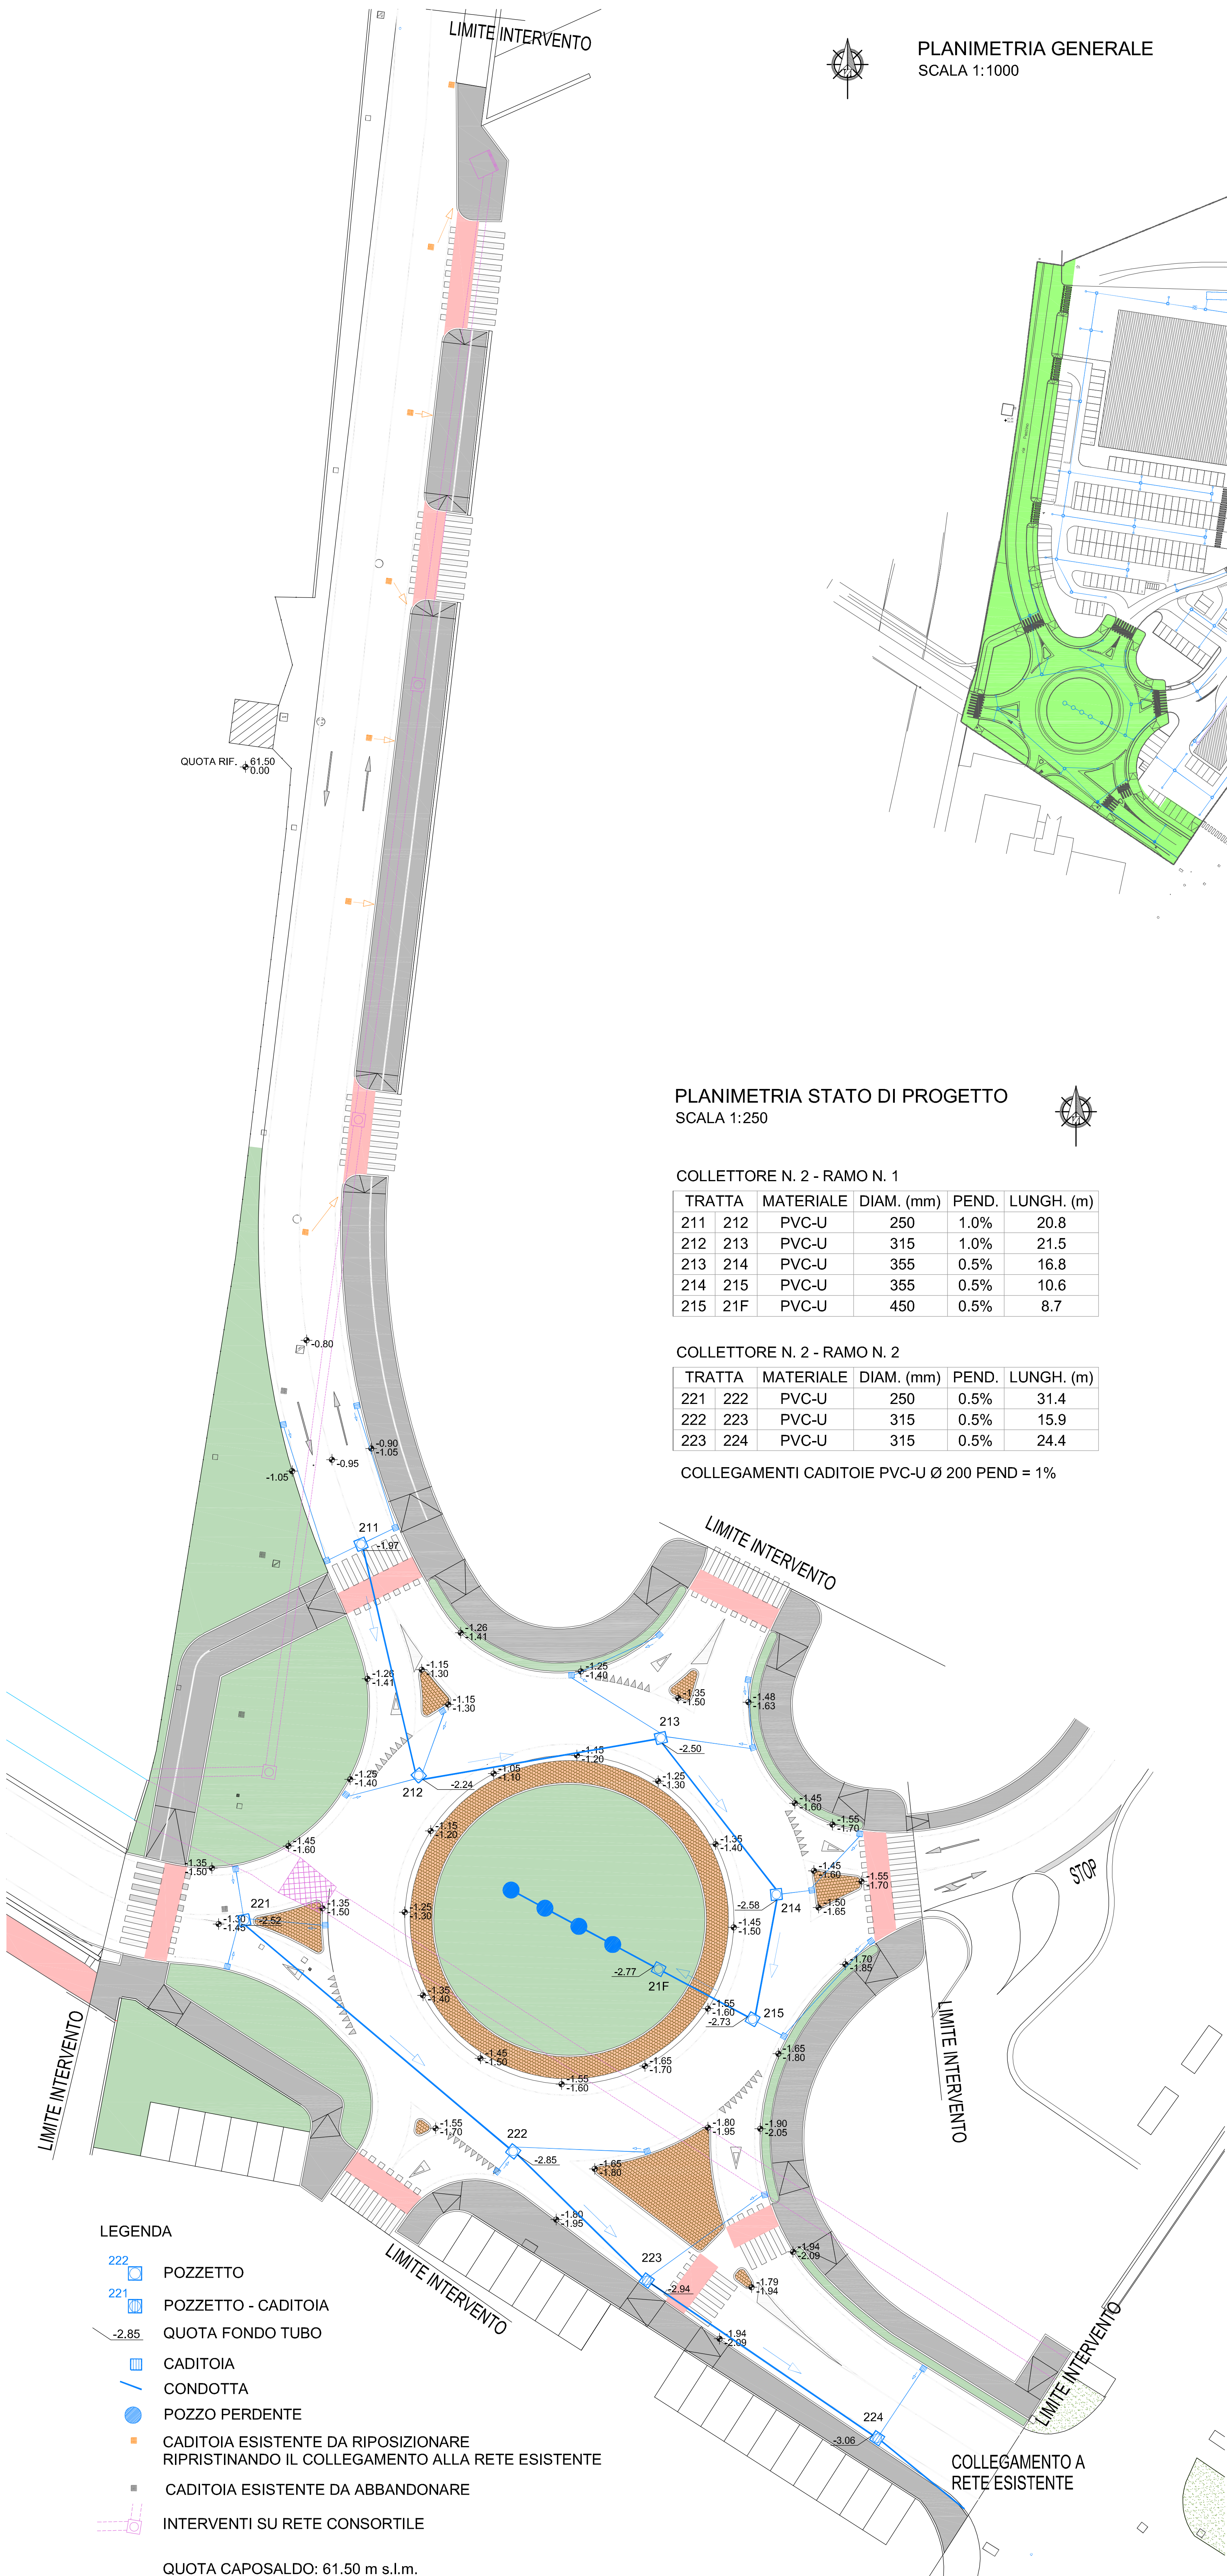

PLANIMETRIA STATO DI PROGETTO
SCALA 1:250

COLLETTORE N. 2 - RAMO N. 1

TRATTA	MATERIALE	DIAM. (mm)	PEND.	LUNGH. (m)
211 212	PVC-U	250	1.0%	20.8
212 213	PVC-U	315	1.0%	21.5
213 214	PVC-U	355	0.5%	16.8
214 215	PVC-U	355	0.5%	10.6
215 21F	PVC-U	450	0.5%	8.7

COLLETTORE N. 2 - RAMO N. 2

TRATTA	MATERIALE	DIAM. (mm)	PEND.	LUNGH. (m)
221 222	PVC-U	250	0.5%	31.4
222 223	PVC-U	315	0.5%	15.9
223 224	PVC-U	315	0.5%	24.4


COLLEGAMENTI CADITOIE PVC-U Ø 200 PEND = 1%

LEGENDA


- 222 POZZETTO
- 221 POZZETTO - CADITOIA
- 2.85 QUOTA FONDO TUBO
- CADITOIA
- CONDOTTA
- POZZO PERDENTE
- CADITOIA ESISTENTE DA RIPOSIZIONARE RIPRISTINANDO IL COLLEGAMENTO ALLA RETE ESISTENTE
- CADITOIA ESISTENTE DA ABBANDONARE
- INTERVENTI SU RETE CONSORTILE

QUOTA CAPOSALDO: 61.50 m s.l.m.

SEZIONE TIPO CADITOIA
SCALA 1:25

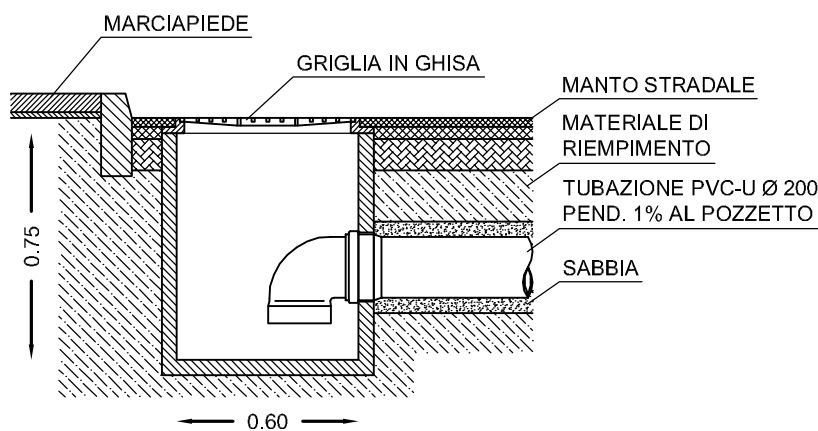

SEZIONE TIPO POZZO PERDENTE
SCALA 1:50

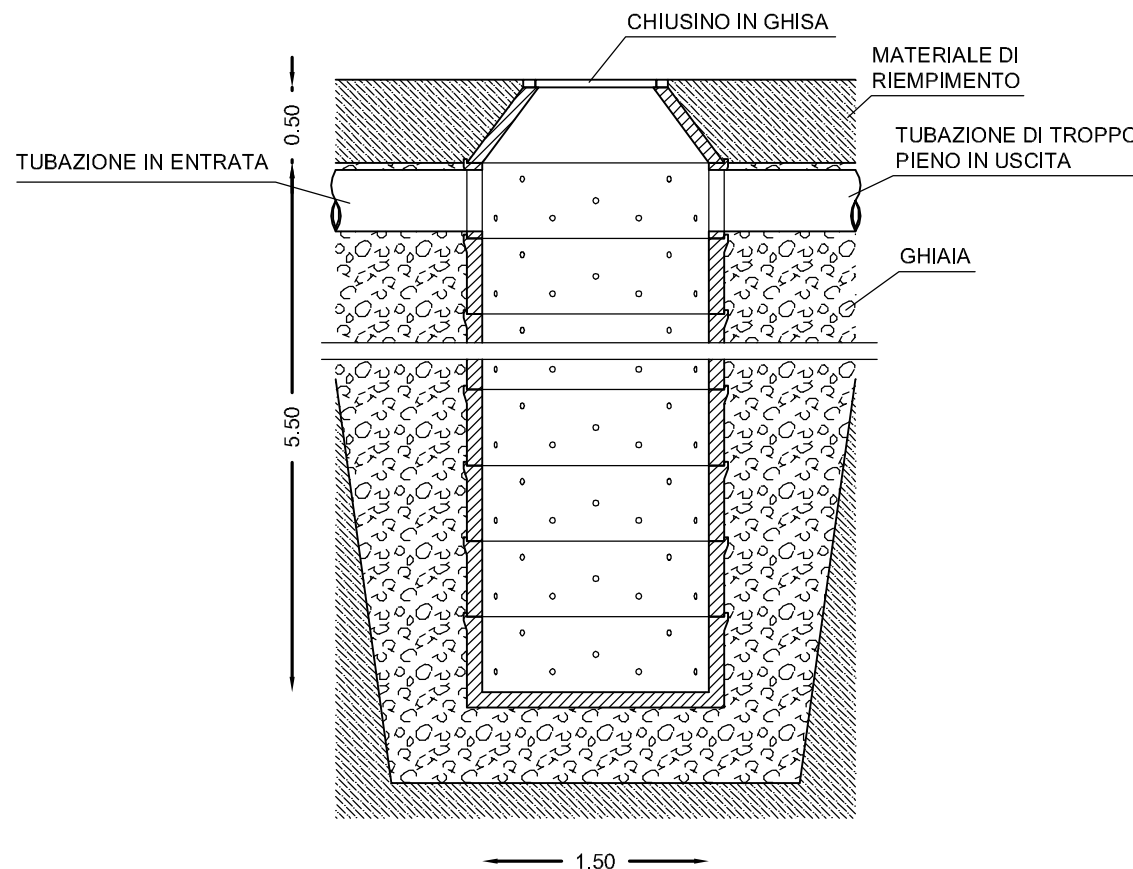

Michele arch. Segala Alfredo arch Pasquetto

COMUNE DI
VERONA
PROVINCIA DI
VERONA

PIANO URBANISTICO ATTUATIVO
PALAZZINA 269+122

tavola
TAVOLA 10-D.02
SISTEMI E INFRASTRUTTURE
PALAZZINA 269+122_PUA

revisione
01 - 04.03.2013
02 - 28.03.2013
03 -
04 -

scala
1:1000/250/50/25

disegno
STUDIO NUCCI
& ASSOCIATI
data
10.11.2012
aggiornato
28.03.2013
file
PALAZZINA269122_PUA_TAV 10D.02.DWG

collaboratori
INFRADEC consulting engineering S.r.l. viabilità
IN.TEC tecnologie integrate S.r.l. infrastrutture
STUDIO NUCCI & ASSOCIATI geologia
GEOM. PIPPA LUCIO topografia

oggetto
OPERE DI SOSTENIBILITA': PLANIMETRIA DI PROGETTO
RETE ACQUE METEORICHE

progettista Arch. Michele Segala
progettista Arch Alfredo Pasquetto
direttore dei lavori Arch. Michele Segala
committente SISTEMA S.P.A. e CATERINA S.p.A.



Questo disegno non si può riprodurre né copiare, né comunicare a terzi persone od a case concorrenti senza il nostro consenso (secondo legge sulle privative industriali e sulle scale delle opere dell'ingegno)