




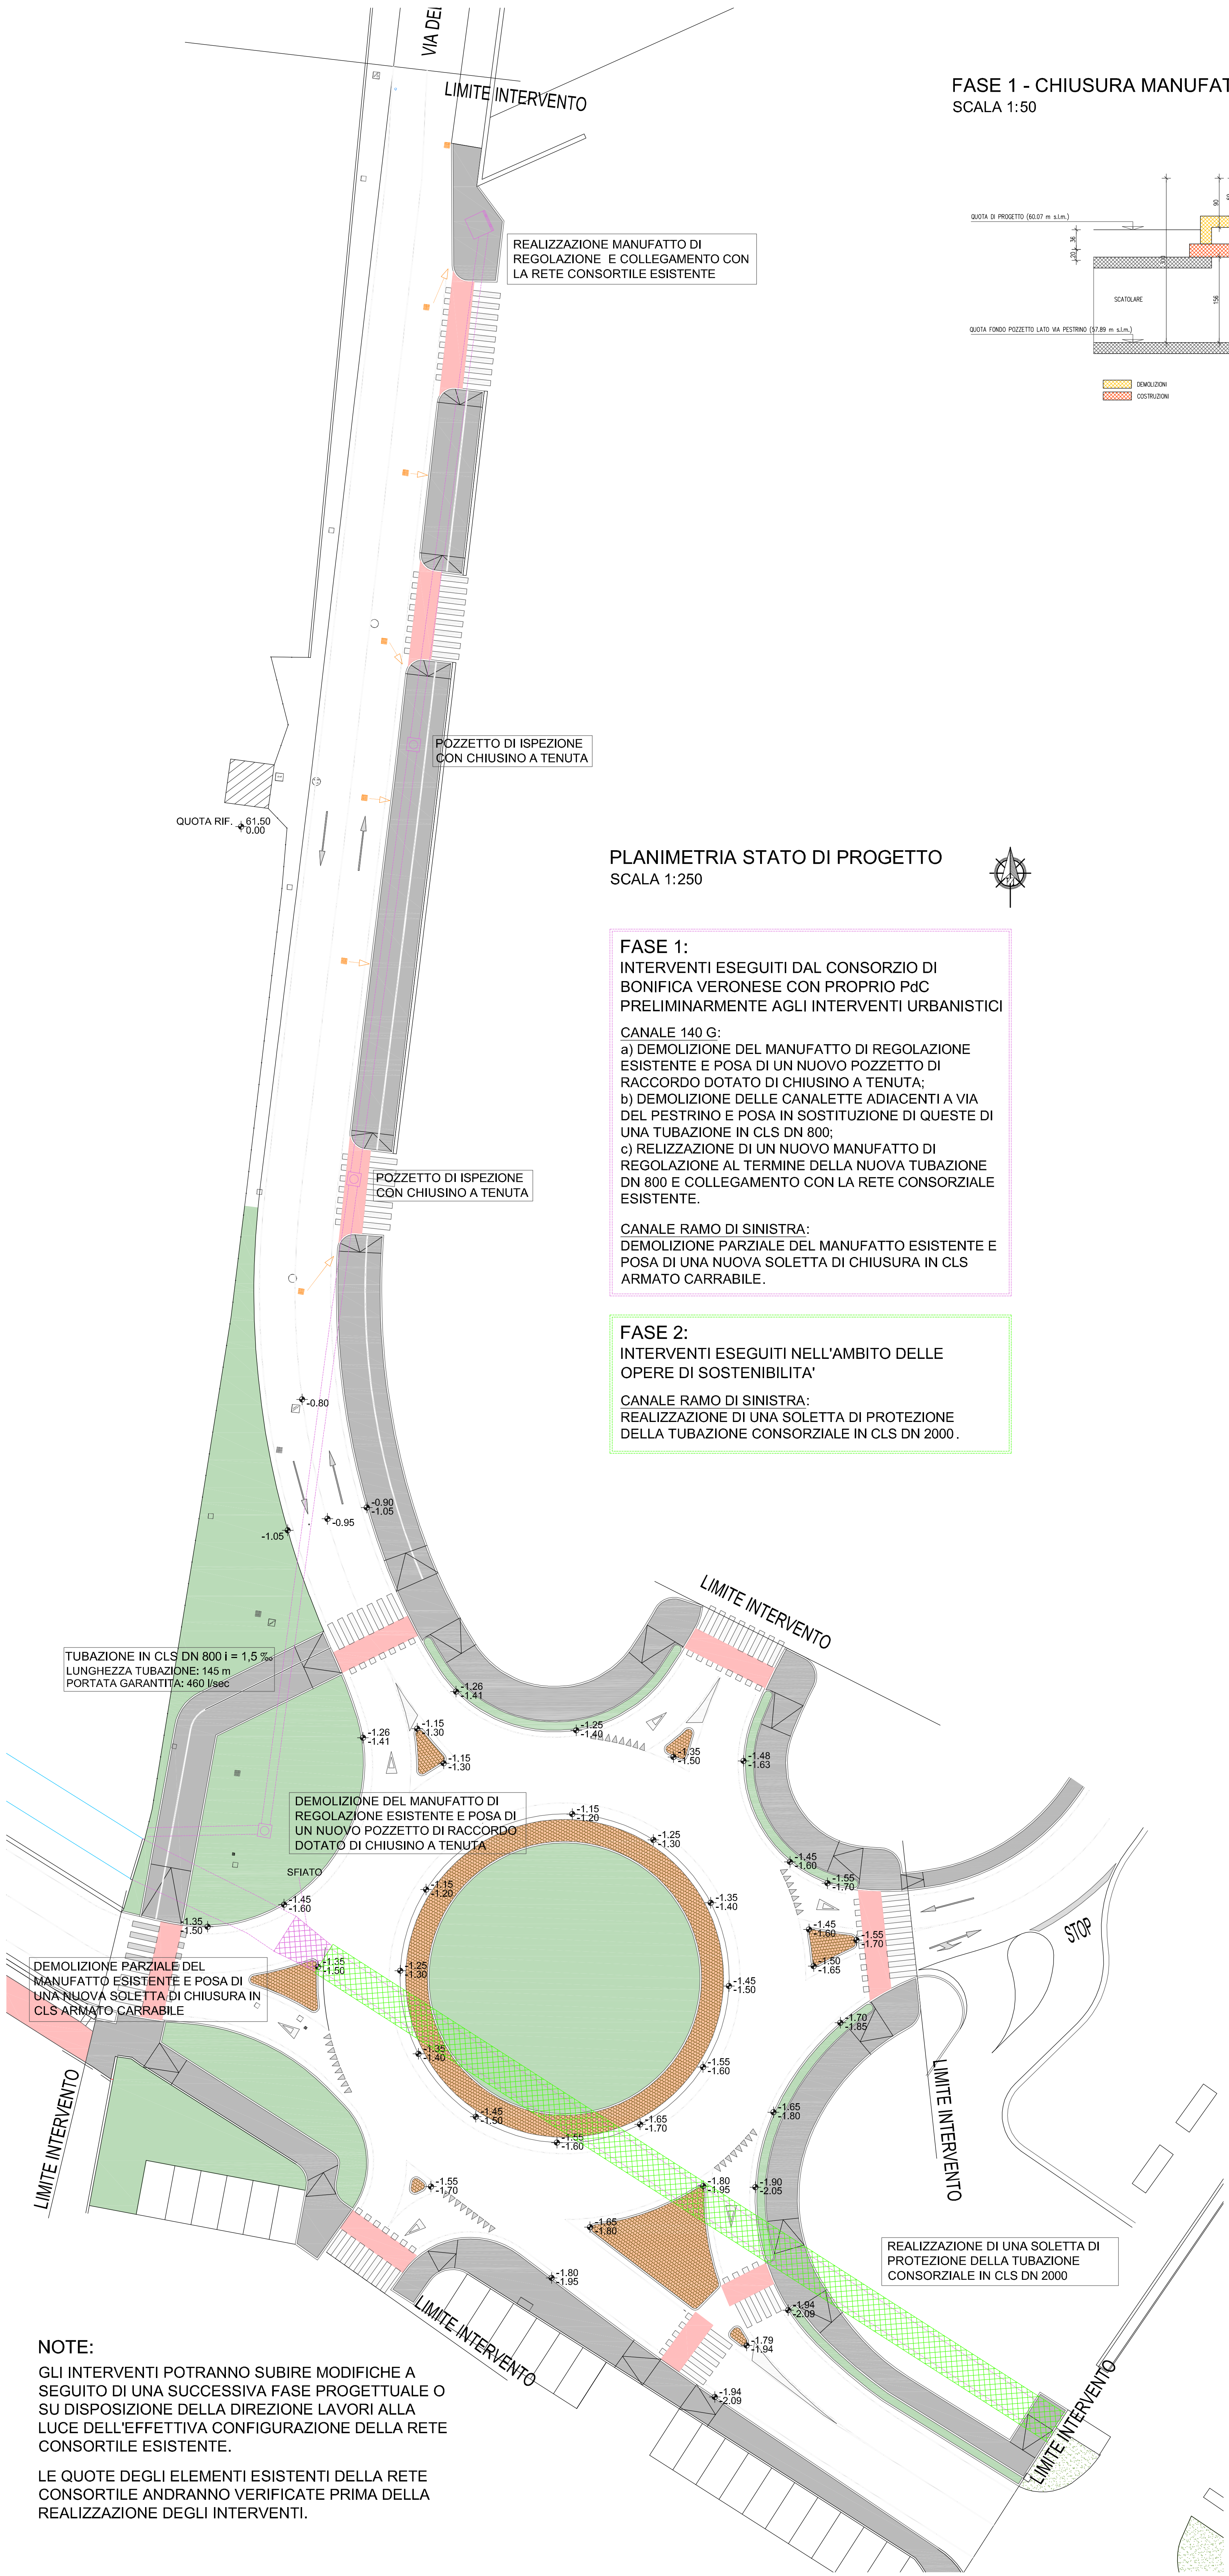


FASE 1 - CHIUSURA MANUFATTO DI ISPEZIONE CANALE RAMO DI SINISTRA
SCALA 1:50

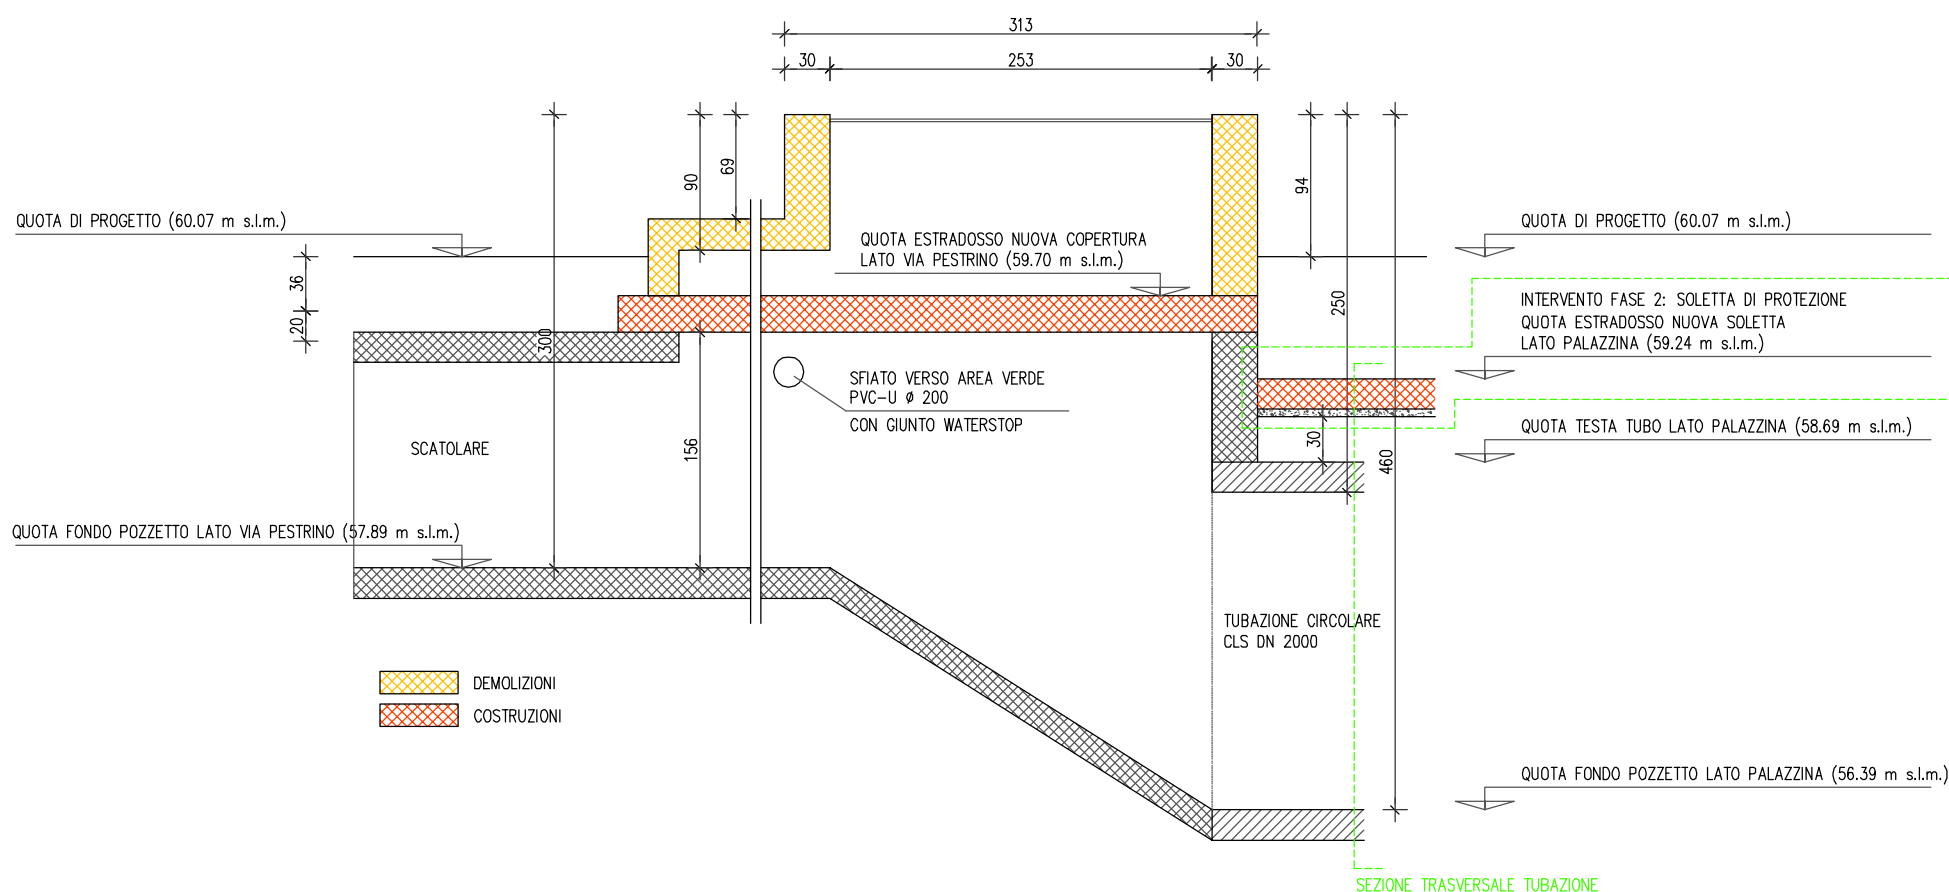


FASE 1 - TUBAZIONE ADIACENTE A VIA DEL PESTRINO: COLLEGAMENTO A RETE ESISTENTE IN ENTRATA
SCALA 1:50

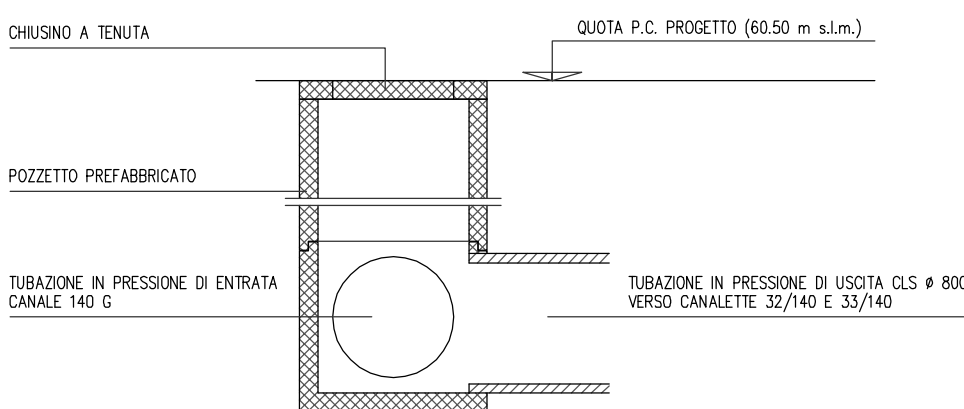

FASE 1 - TUBAZIONE ADIACENTE A VIA DEL PESTRINO: SEZIONE TIPO DI SCAVO
SCALA 1:50

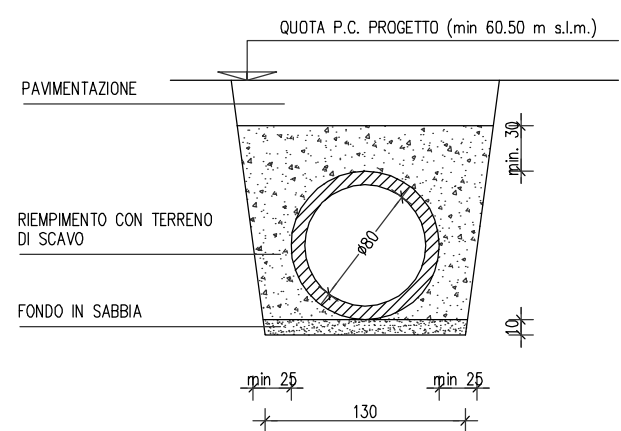

FASE 2 - TUBAZIONE ADIACENTE A VIA SAN GIOVANNI LUPATOTO: SEZ. TRASVERSALE SOLETTA DI PROTEZIONE
SCALA 1:50

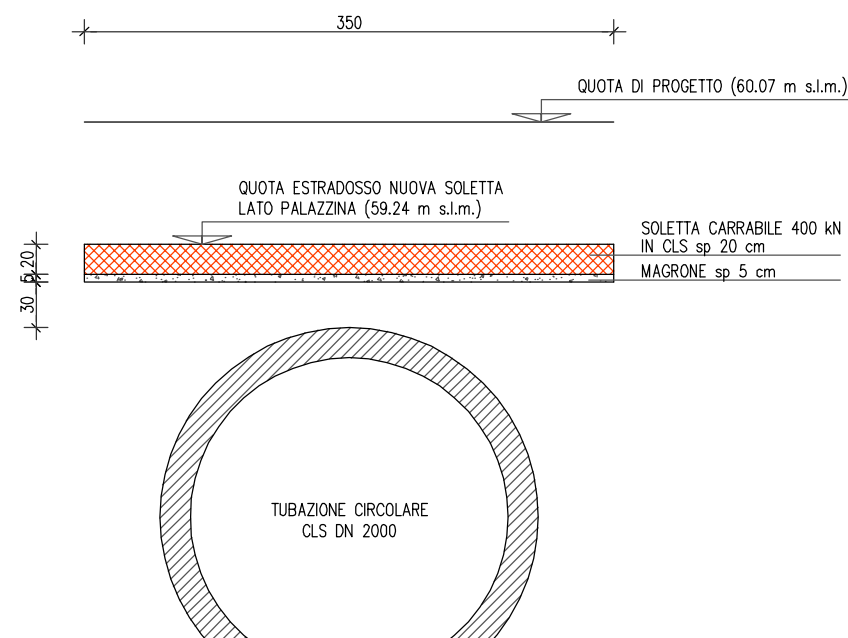

NOTE:

GLI INTERVENTI POTRANNO SUBIRE MODIFICHE A SEGUITO DI UNA SUCCESSIVA FASE PROGETTUALE O SU DISPOSIZIONE DELLA DIREZIONE LAVORI ALLA LUCE DELL'EFFETTIVA CONFIGURAZIONE DELLA RETE CONSORTILE ESISTENTE.

LE QUOTE DEGLI ELEMENTI ESISTENTI DELLA RETE CONSORTILE ANDRANNO VERIFICATE PRIMA DELLA REALIZZAZIONE DEGLI INTERVENTI.

Michele arch. Segala Alfredo arch. Pasquetto	COMUNE DI VERONA PROVINCIA DI VERONA	
	PIANO URBANISTICO ATTUATIVO PALAZZINA 269+122	
Via S. Salvatore, Corte Regia, 6 - 37121 Verona, IT tel. +39 045 5609030 - fax +39 045 5609031 e-mail: info@studio-segala.it - www.studio-segala.it	tavola TAVOLA 10-E.02 (ISOTRUCCE E ANNULLA TAV. 100/03) PALAZZINA 269+122_PUA	
	revisione 01 - 04.03.2013 02 - 28.03.2013 03 - 04 -	
Via S. Salvatore, Corte Regia, 6 - 37121 Verona, IT tel. +39 045 5609030 - fax +39 045 5609031 e-mail: info@studio-segala.it - www.studio-segala.it	scala 1:250/50	
	disegno STUDIO NUCCI & ASSOCIATI Geometra Francesco Nucci Geometra Roberto Nucci	
Via S. Salvatore, Corte Regia, 6 - 37121 Verona, IT tel. +39 045 5609030 - fax +39 045 5609031 e-mail: info@studio-segala.it - www.studio-segala.it	data 10.11.2012	
	aggiornato 28.03.2013	
Via S. Salvatore, Corte Regia, 6 - 37121 Verona, IT tel. +39 045 5609030 - fax +39 045 5609031 e-mail: info@studio-segala.it - www.studio-segala.it	file PALAZZINA269122_PUA_TAV.10E.02.DWG	
	oggetto OPERE DI SOSTENIBILITA': PLANIMETRIA DI PROGETTO. SEZIONI TIPO INTERVENTI SU RETE CONSORTILE	
Via S. Salvatore, Corte Regia, 6 - 37121 Verona, IT tel. +39 045 5609030 - fax +39 045 5609031 e-mail: info@studio-segala.it - www.studio-segala.it	collaboratori INFRATEC consulting engineering S.r.l. viabilità IN.TEC tecnologie integrate S.r.l. infrastrutture STUDIO NUCCI & ASSOCIATI geologia GEOM. PIPPA LUCIO topografia	
	progettista Arch. Michele Segala	
Via S. Salvatore, Corte Regia, 6 - 37121 Verona, IT tel. +39 045 5609030 - fax +39 045 5609031 e-mail: info@studio-segala.it - www.studio-segala.it	progettista Arch. Alfredo Pasquetto	
	direttore dei lavori Arch. Michele Segala	
Via S. Salvatore, Corte Regia, 6 - 37121 Verona, IT tel. +39 045 5609030 - fax +39 045 5609031 e-mail: info@studio-segala.it - www.studio-segala.it	committente SISTEMA S.p.A. e CATERINA S.p.A.	
	Questo disegno non si può riprodurre né copiare, né comunicare a terzi persone od a case concorrenti senza il nostro consenso (leggi leggi sulle privative industriali e sulla tutela delle opere dell'ingegno)	