


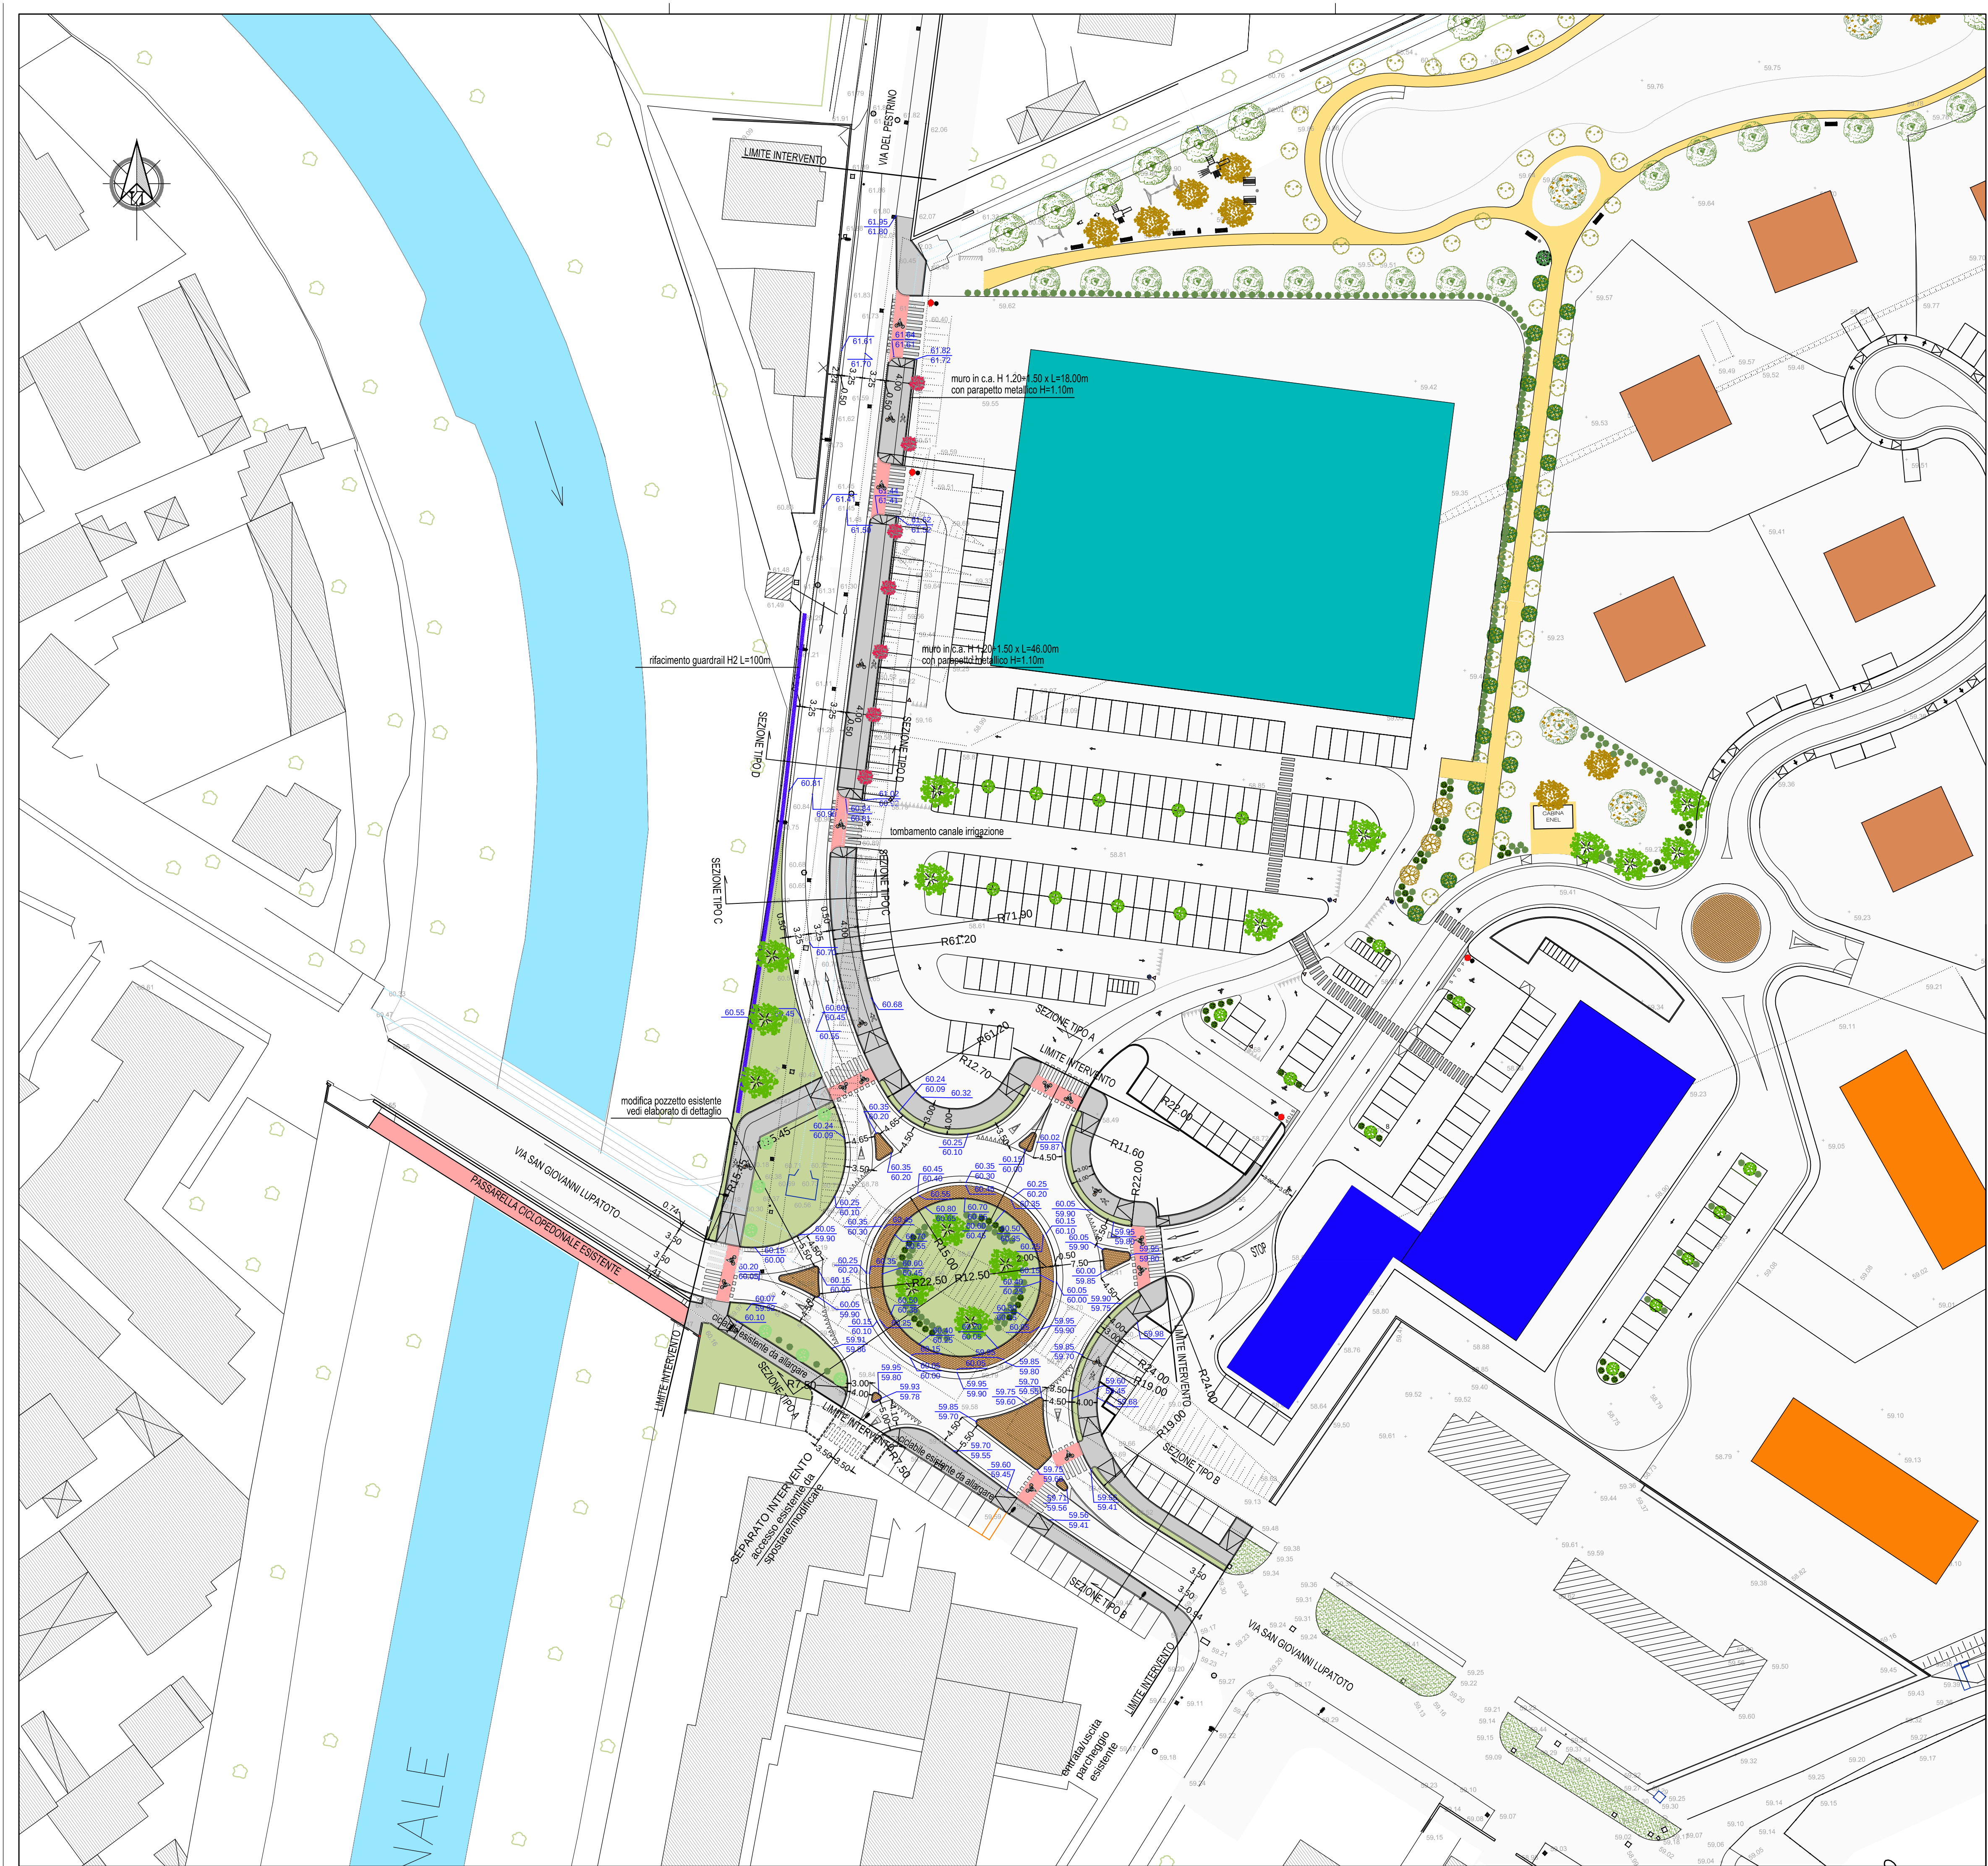

LEGENDA OPERE STRADALI

Edifici

Canali

Sistemazione a verde di progetto

Pavimentazione in porfido

Percorsi ciclabili e pedonali in asfalto

Attraversamenti ciclabili e pedonali ad alta visibilità

Demolizioni

Punti luce P.I. esistenti

Caditoie esistenti

Quote altimetriche di rilievo

Quote altimetriche di progetto sopra cordolo sotto cordolo

Michele arch. Segala Alfredo arch Pasquetto

COMUNE DI VERONA
PROVINCIA DI VERONA

PIANO URBANISTICO ATTUATIVO
PALAZZINA 269+122

testo
TAVOLA 10.02
(SOSTITUISCE E ANNULLA TAV.10.01)
PALAZZINA 269+122_PUA

revisione
01 - 15.03.2013
02 - 28.03.2013
03 -
04 -

scala
1:500

disegno
infratec CONSULTING ENGINEERING S.R.L.

data 10.11.2012
aggiornato 15.03.2013
file
PALAZZINA-269122_PUA_TAV.10.01.DWG

collaboratori
INFRATEC consulting engineering S.R.L. viabilità
IN.TEC tecnologie integrate S.R.L. infrastrutture
STUDIO NUCCI & ASSOCIATI geologia
GEOM. PIPPA LUCIO topografia

oggetto
OPERE DI SOSTENIBILITA':
PLANIMETRIA DI PROGETTO . OPERE STRADALI

progettista Arch. Michele Segala

progettista Arch Alfredo Pasquetto

direttore dei lavori Arch. Michele Segala

committente SISTEMA S.P.A. e CATERINA S.N.I.

ORDINE
ARCHITETTI
PAG. 1790
Michele Segala
n° 1547
sezione A
sette architetti
VERONA

ORDINE
ARCHITETTI
PAG. 1790
Alfredo Pasquetto
n° 1547
sezione A
sette architetti
VERONA

Questo disegno non si può riprodurre né copiare, né comunicare a terzi persone od a case concorrenti senza il nostro consenso (vigenti leggi sulle privative industriali e sulle tutela delle opere dell'ingegno)