
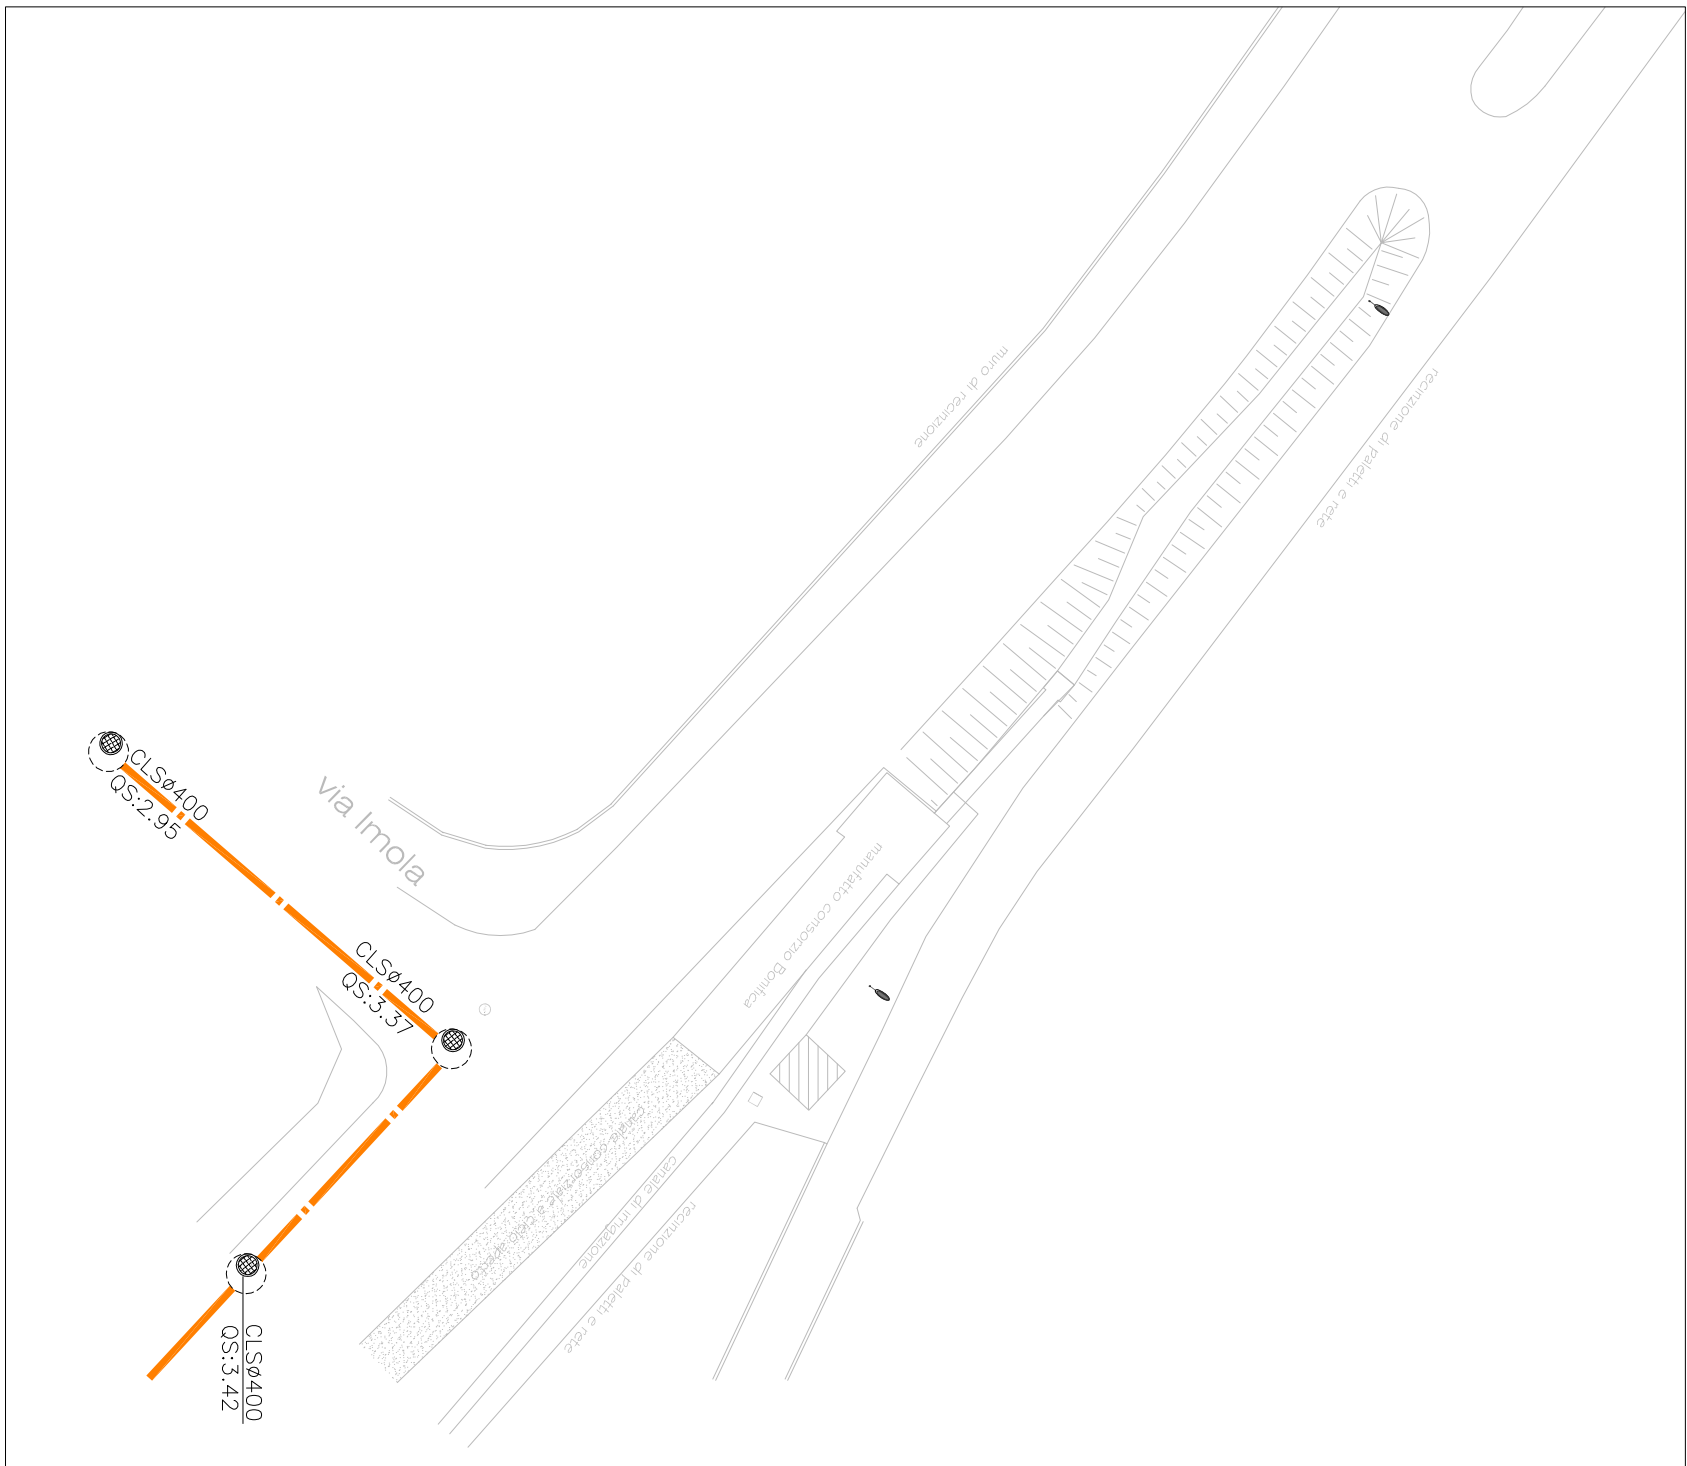


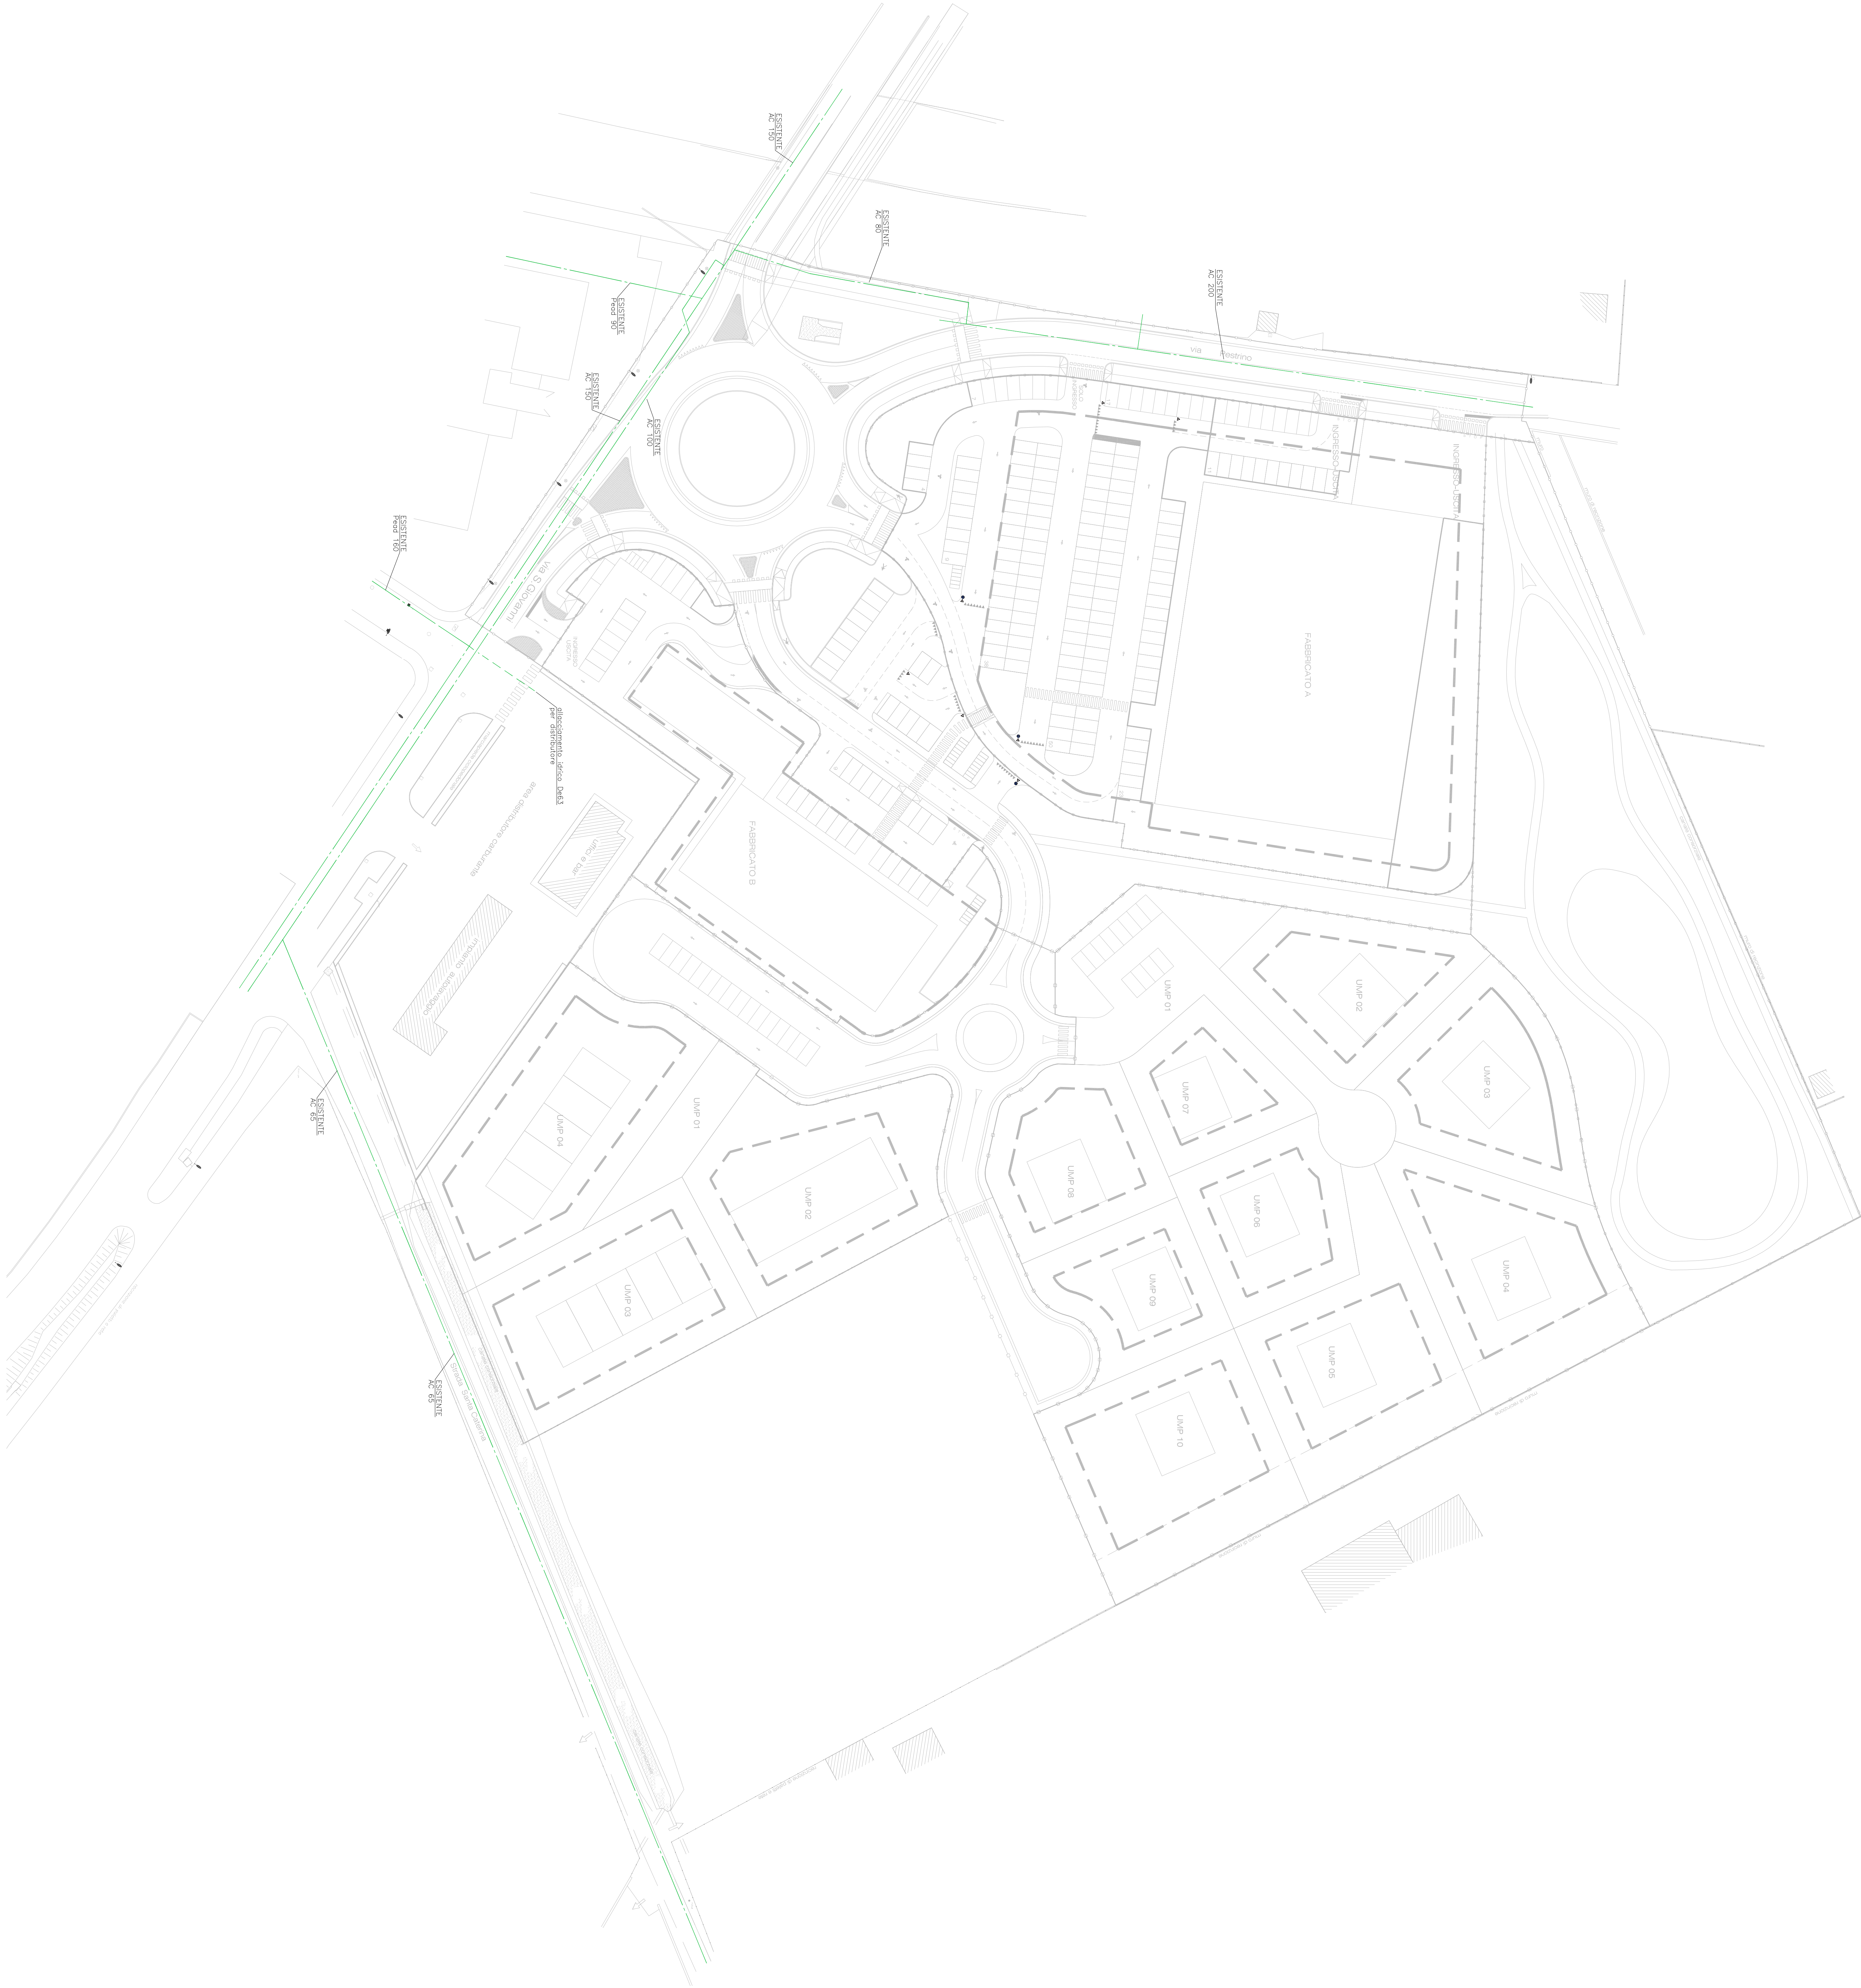

- LEGENDA FOGNATURA
- RETE FOGNARIA ESISTENTE
 - POZZETTO D'ISPEZIONE PREFABBRICATO IN C.I.S.
 - DIMENSIONI INTERNE 1000 (mm)
 - PER RETE SCARIO ACQUE NERE

- LEGENDA ACQUEDOTTO
- PERCORSO ESISTENTE ACQUEDOTTO

COMUNE DI VERONA PROVINCIA DI VERONA

PIANO URBANISTICO ATTUATIVO PALAZZINA 289+122

tabella	TAVOLA 05-A-00
	PALAZZINA 289+122.PUA
divisione	
01 -	
02 -	
03 -	
04 -	
scala	1:500
disegno	
data	10.11.2012
aggiornato	
titolo	
collaboratori	INFRATEC consulting engineering S.r.l. viabilità INTEC consulting engineering S.r.l. infrastrutture STUDIO NUCCI & ASSOCIATI geologia GEOM. PIPPA LUCIO topografia

oggetto

STATO DI FATTO-PLANIMETRIA DELLE INFRASTRUTTURE A RETE ESISTENTI IMPIANTO ACQUEDOTTO-RETE ACQUE NERE

progettista	Arch. Michele Segala
progettista	Arch. Alfredo Pasquetto
direttore dei lavori	Arch. Michele Segala
committente	SISTEMA s.r.l.

Michele arch. Segala Alfredo arch Pasquetto

Via San Salvatore Corte Regia 6, 37121 Verona, IT
tel. +39 045 590903 del. +39 348 7414227
email: info@studio-segala.it www.studio-segala.it

Via R. Cavallotti 4, 37136 Verona, IT
tel. +39 045 509759 fax +39 045 8213795
email: alfredopasquetto@studioipa.it