



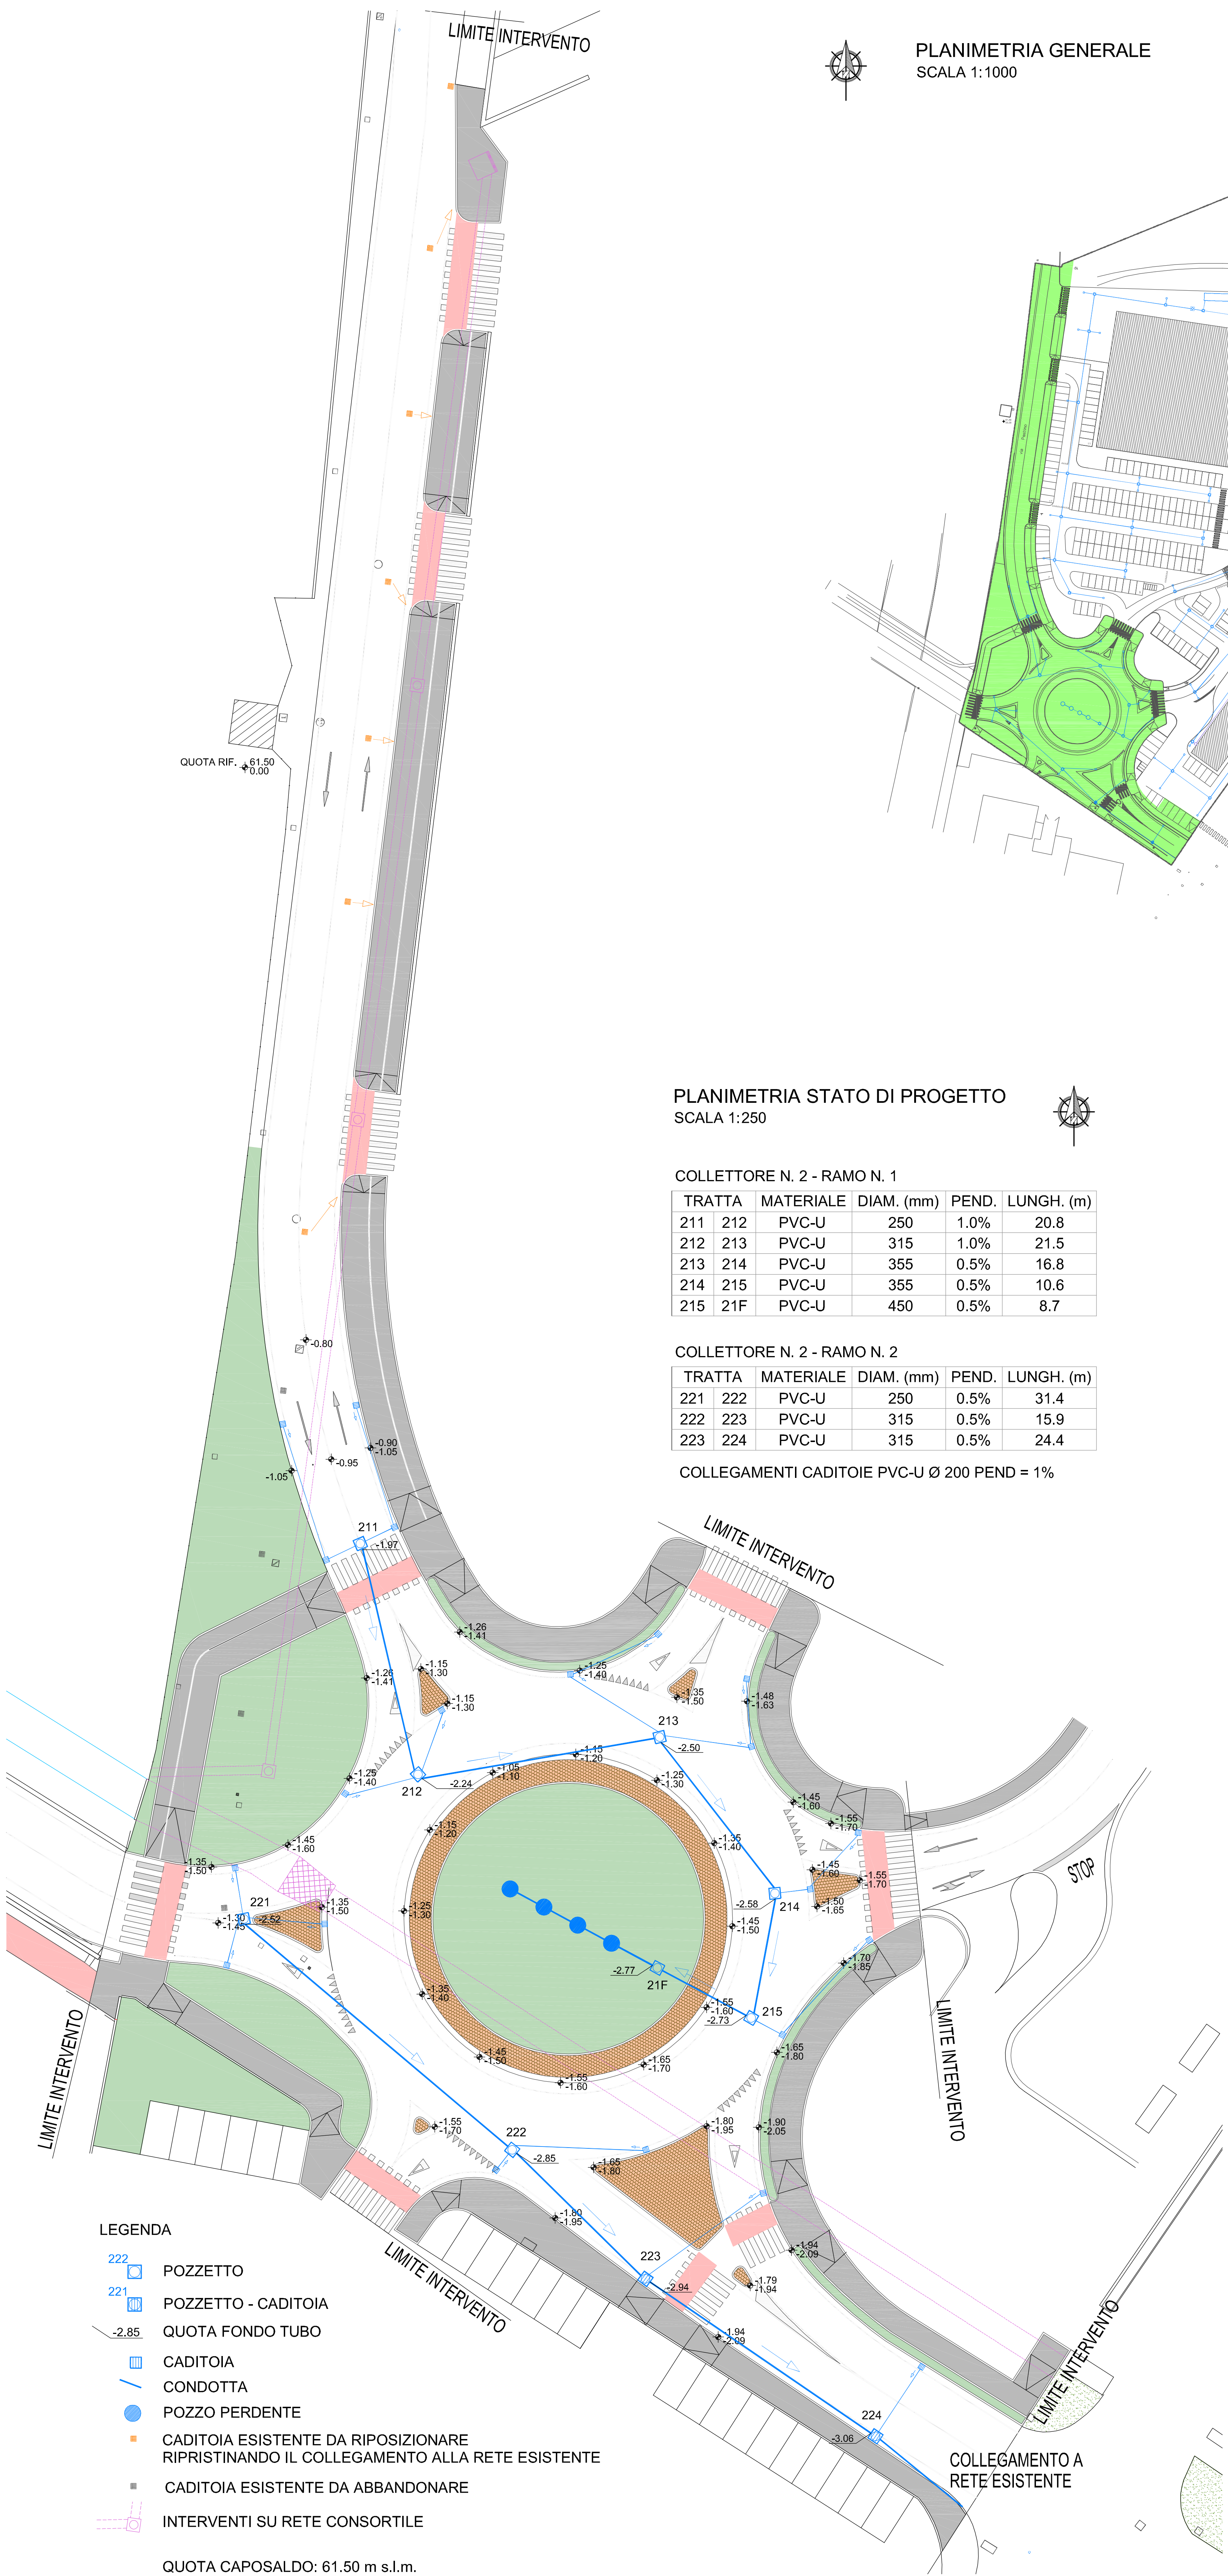

PLANIMETRIA GENERALE
SCALA 1:1000

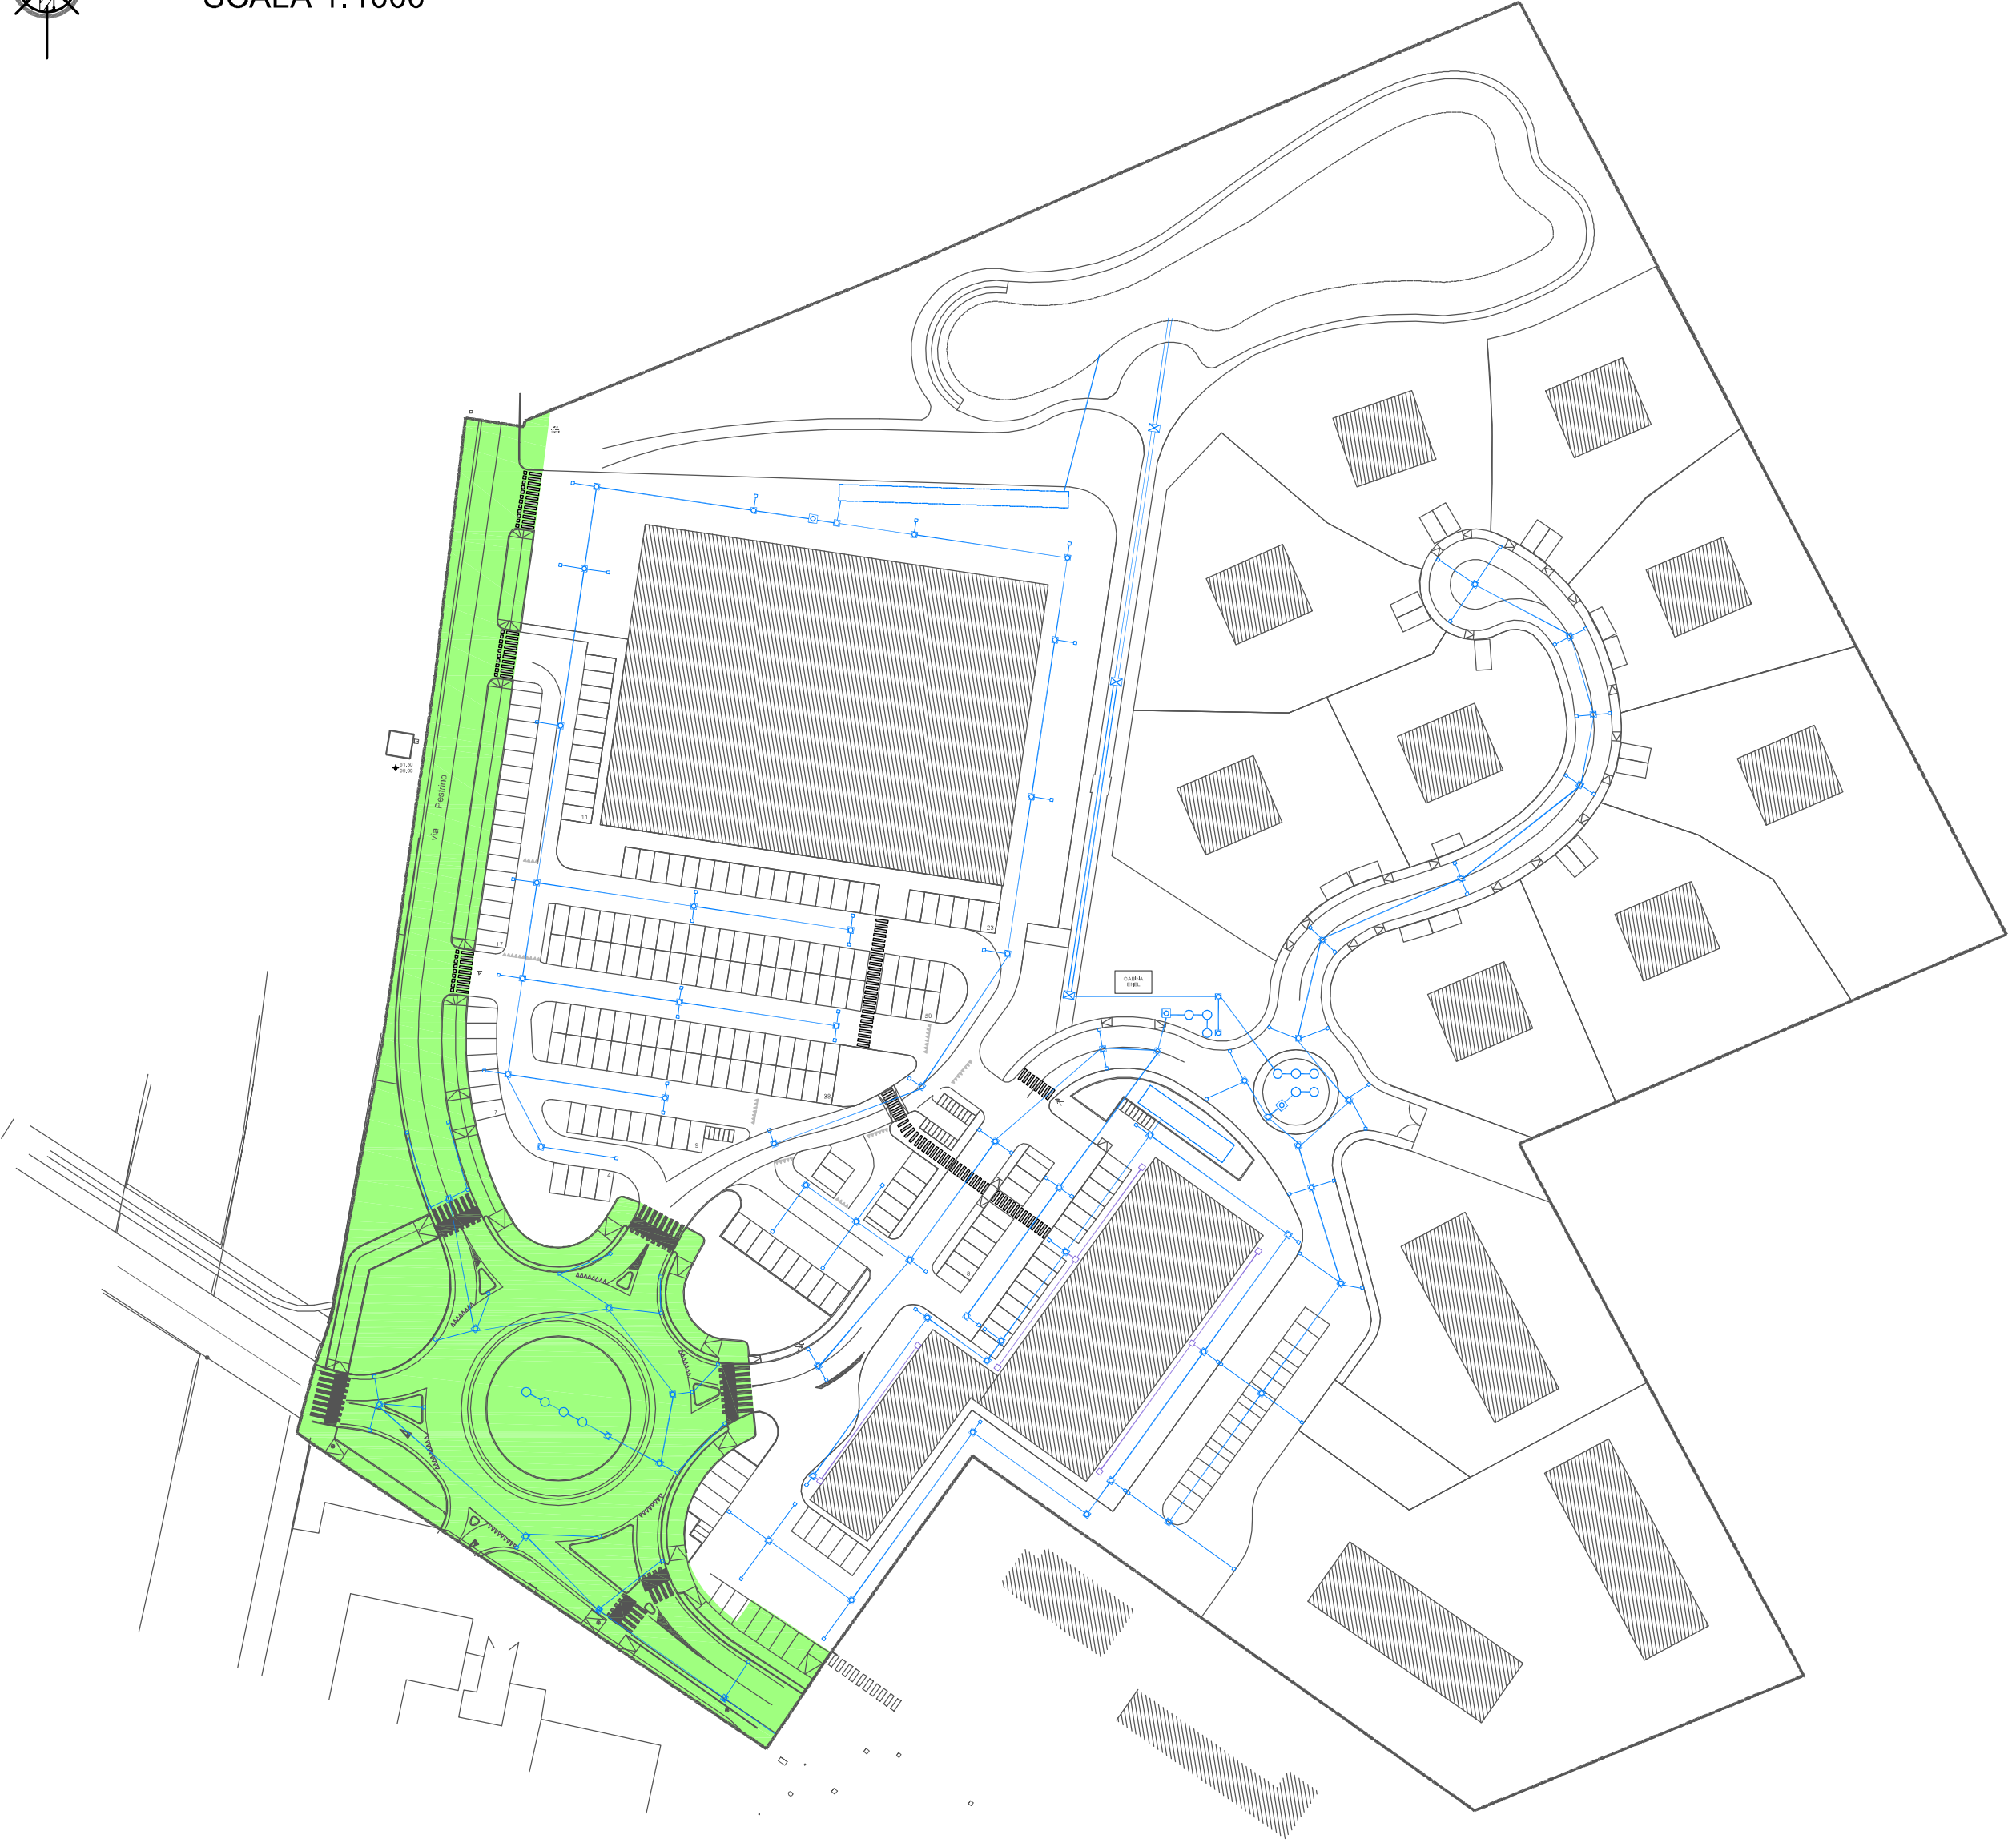

PLANIMETRIA STATO DI PROGETTO
SCALA 1:250



COLLETTORE N. 2 - RAMO N. 1


TRATTA	MATERIALE	DIAM. (mm)	PEND.	LUNGH. (m)
211 212	PVC-U	250	1.0%	20.8
212 213	PVC-U	315	1.0%	21.5
213 214	PVC-U	355	0.5%	16.8
214 215	PVC-U	355	0.5%	10.6
215 21F	PVC-U	450	0.5%	8.7

COLLETTORE N. 2 - RAMO N. 2


TRATTA	MATERIALE	DIAM. (mm)	PEND.	LUNGH. (m)
221 222	PVC-U	250	0.5%	31.4
222 223	PVC-U	315	0.5%	15.9
223 224	PVC-U	315	0.5%	24.4

COLLEGAMENTI CADITOIE PVC-U Ø 200 PEND = 1%

SEZIONE TIPO CADITOIA
SCALA 1:25

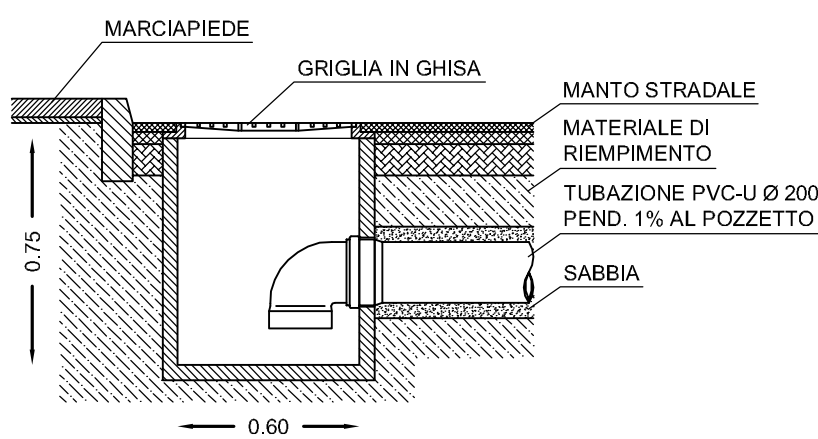

SEZIONE TIPO POZZO PERDENTE
SCALA 1:50

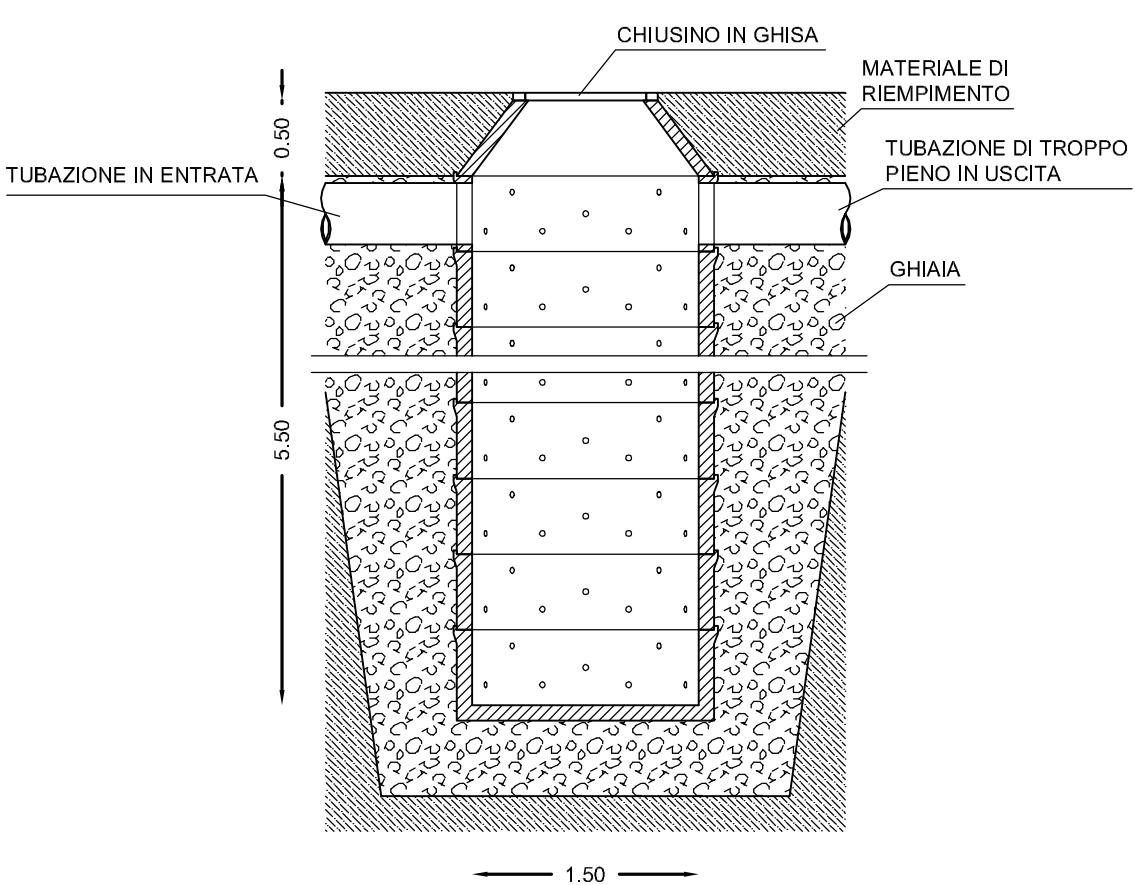

LEGENDA

- 222 POZZETTO
- 221 POZZETTO - CADITOIA
- 2.85 QUOTA FONDO TUBO
- CADITOIA
- CONDOTTA
- POZZO PERDENTE
- CADITOIA ESISTENTE DA RIPOSIZIONARE RIPRISTINANDO IL COLLEGAMENTO ALLA RETE ESISTENTE
- CADITOIA ESISTENTE DA ABBANDONARE
- INTERVENTI SU RETE CONSORTILE

QUOTA CAPOSALDO: 61.50 m s.l.m.

COMUNE DI VERONA
PROVINCIA DI VERONA

tavola
TAVOLA 10-D.00
PALAZZINA 269+122_PUA

revisione
01 - 04.06.2013
02 -
03 -
04 -

scala
1:1000/250/50/25

disegno
STUDIO NUCCI & ASSOCIATI
Studio Tecnico
Via S. Giovanni 10
37139 Verona

data
04.06.2013

aggiornato

file
PALAZZINA269122_PUA_TAV.100.00.DWG

oggetto
OPERE DI SOSTENIBILITA'
PROGETTO DEFINITIVO
PLANIMETRIA DI PROGETTO
RETE ACQUE METEORICHE

progettista
Arch. Michele Segala

progettista
Arch. Alfredo Pasquetto

direttore dei lavori
Arch. Michele Segala

committente
SISTEMA S.p.A. e CATERINA S.p.A.

PIANO URBANISTICO ATTUATIVO
PALAZZINA 269+122

collaboratori
INFRATEC consulting engineering S.r.l. viabilità
IN.TEC tecnologie integrate S.r.l. infrastrutture
STUDIO NUCCI & ASSOCIATI geologia
GEOM. PIPPA LUCIO topografia

ORDINE degli ARCHITETTI PIANIFICATORI COLLABORATORI VERONA
Michele Segala
Arch. Alfredo Pasquetto

ORDINE degli ARCHITETTI PIANIFICATORI COLLABORATORI VERONA
Alfredo Pasquetto
Arch. Michele Segala

Questo disegno non si può riprodurre né copiare, né comunicare a terzi persone od a case concorrenti senza il nostro consenso (leggi sulle privative industriali e sulla tutela delle opere dell'ingegno)