




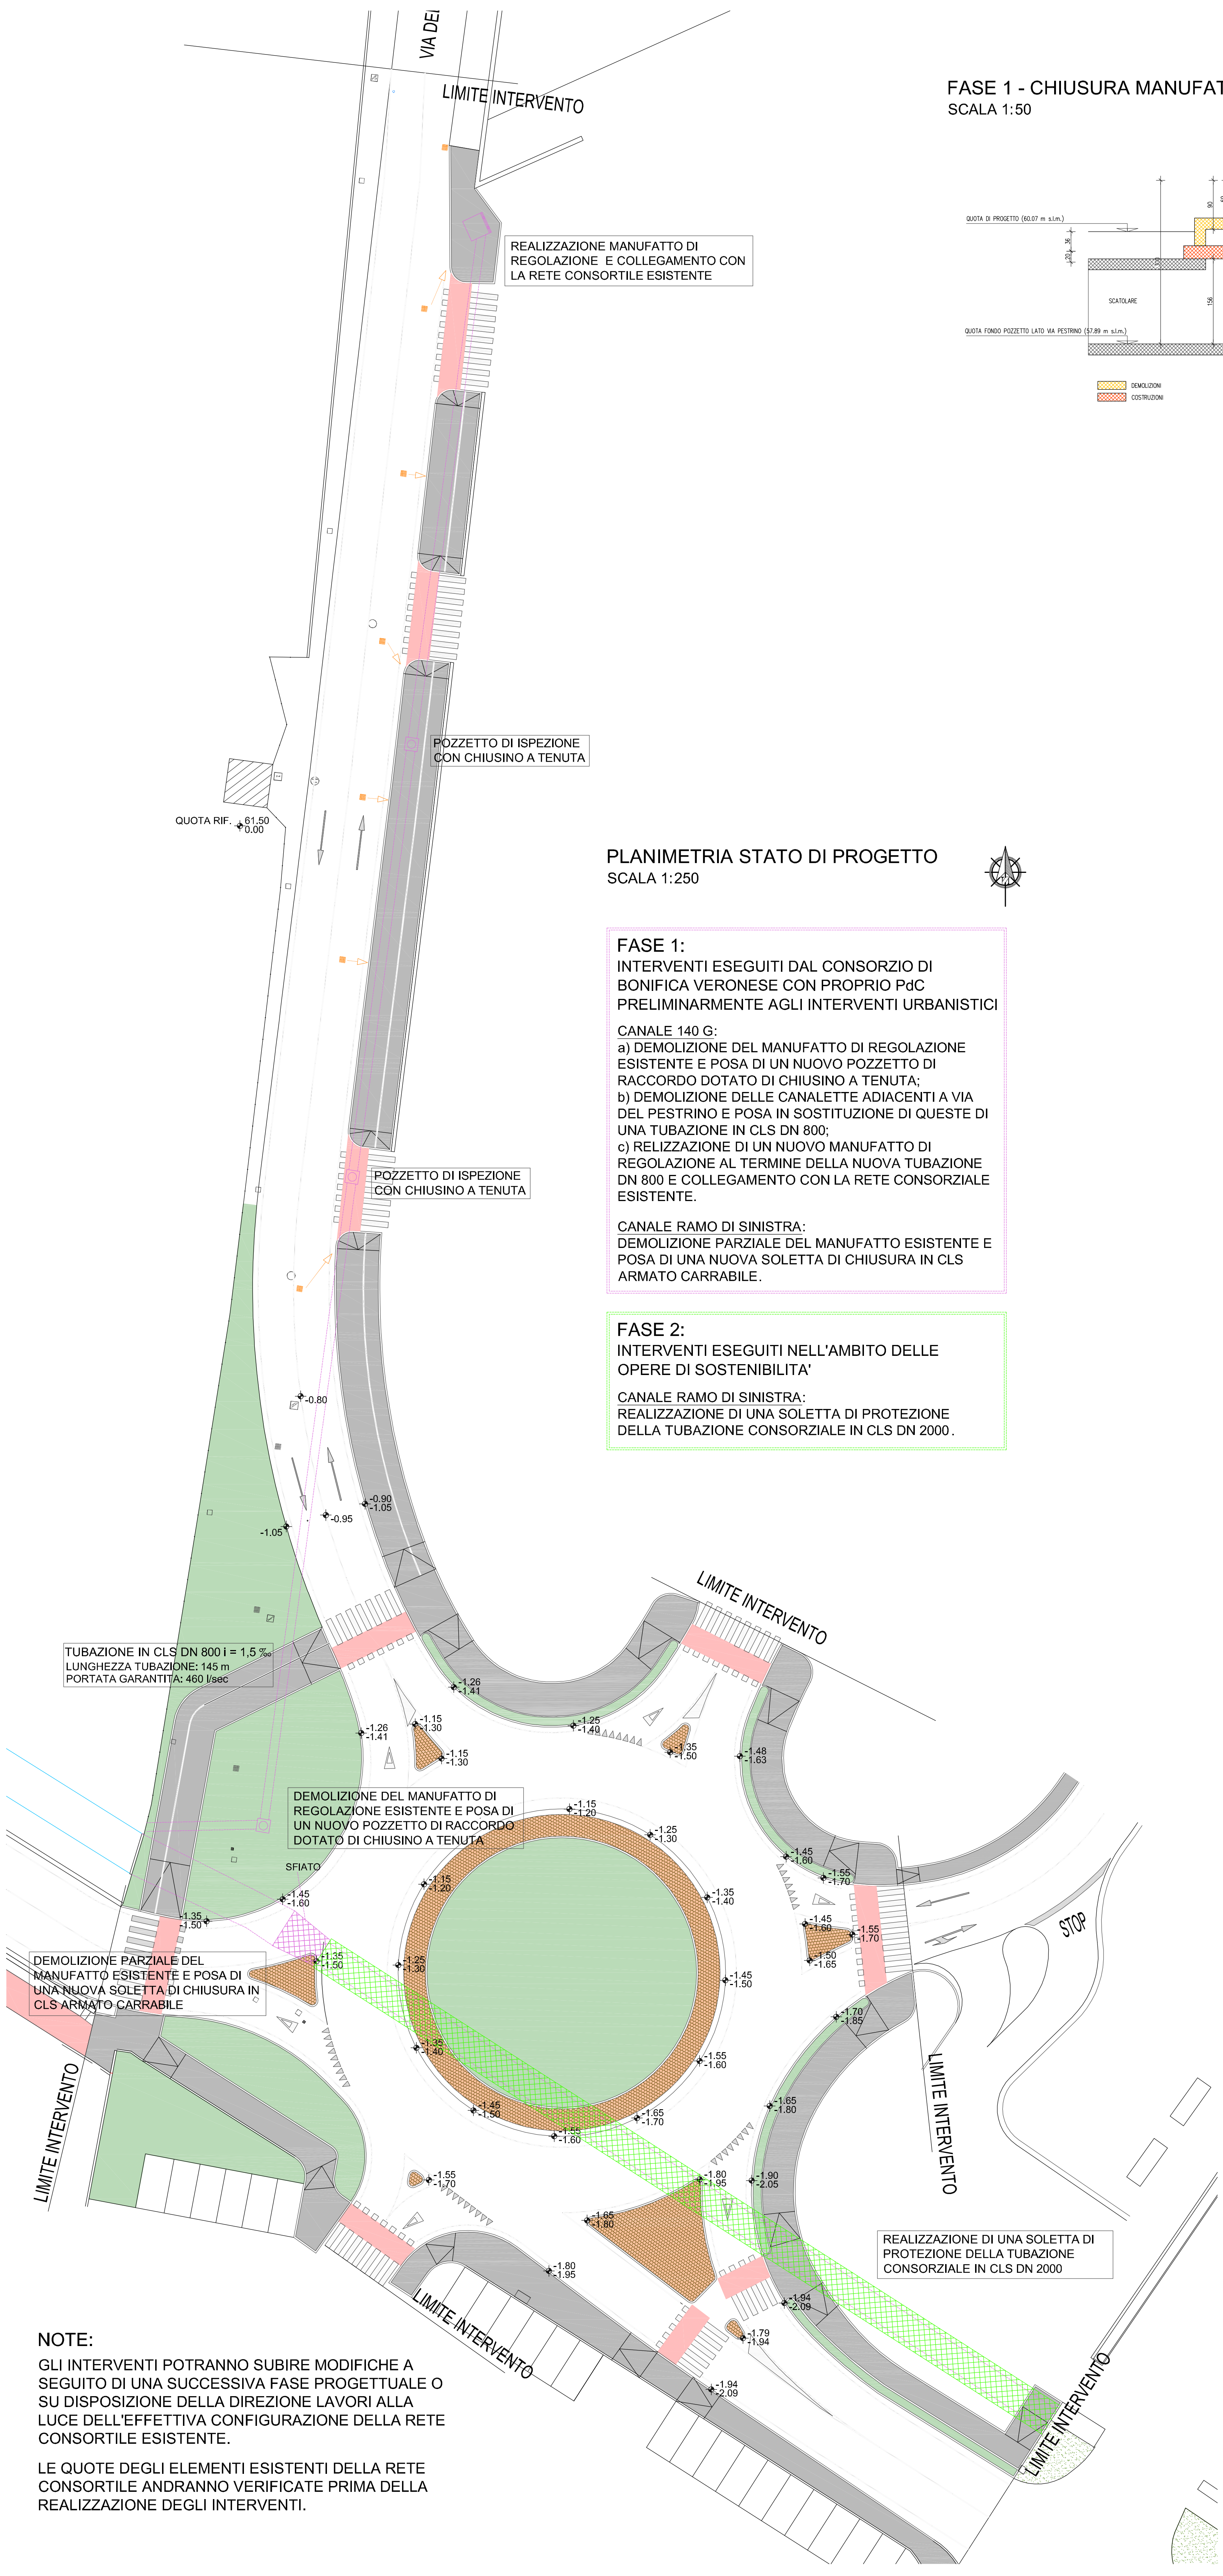


FASE 1 - CHIUSURA MANUFATTO DI ISPEZIONE CANALE RAMO DI SINISTRA  
SCALA 1:50

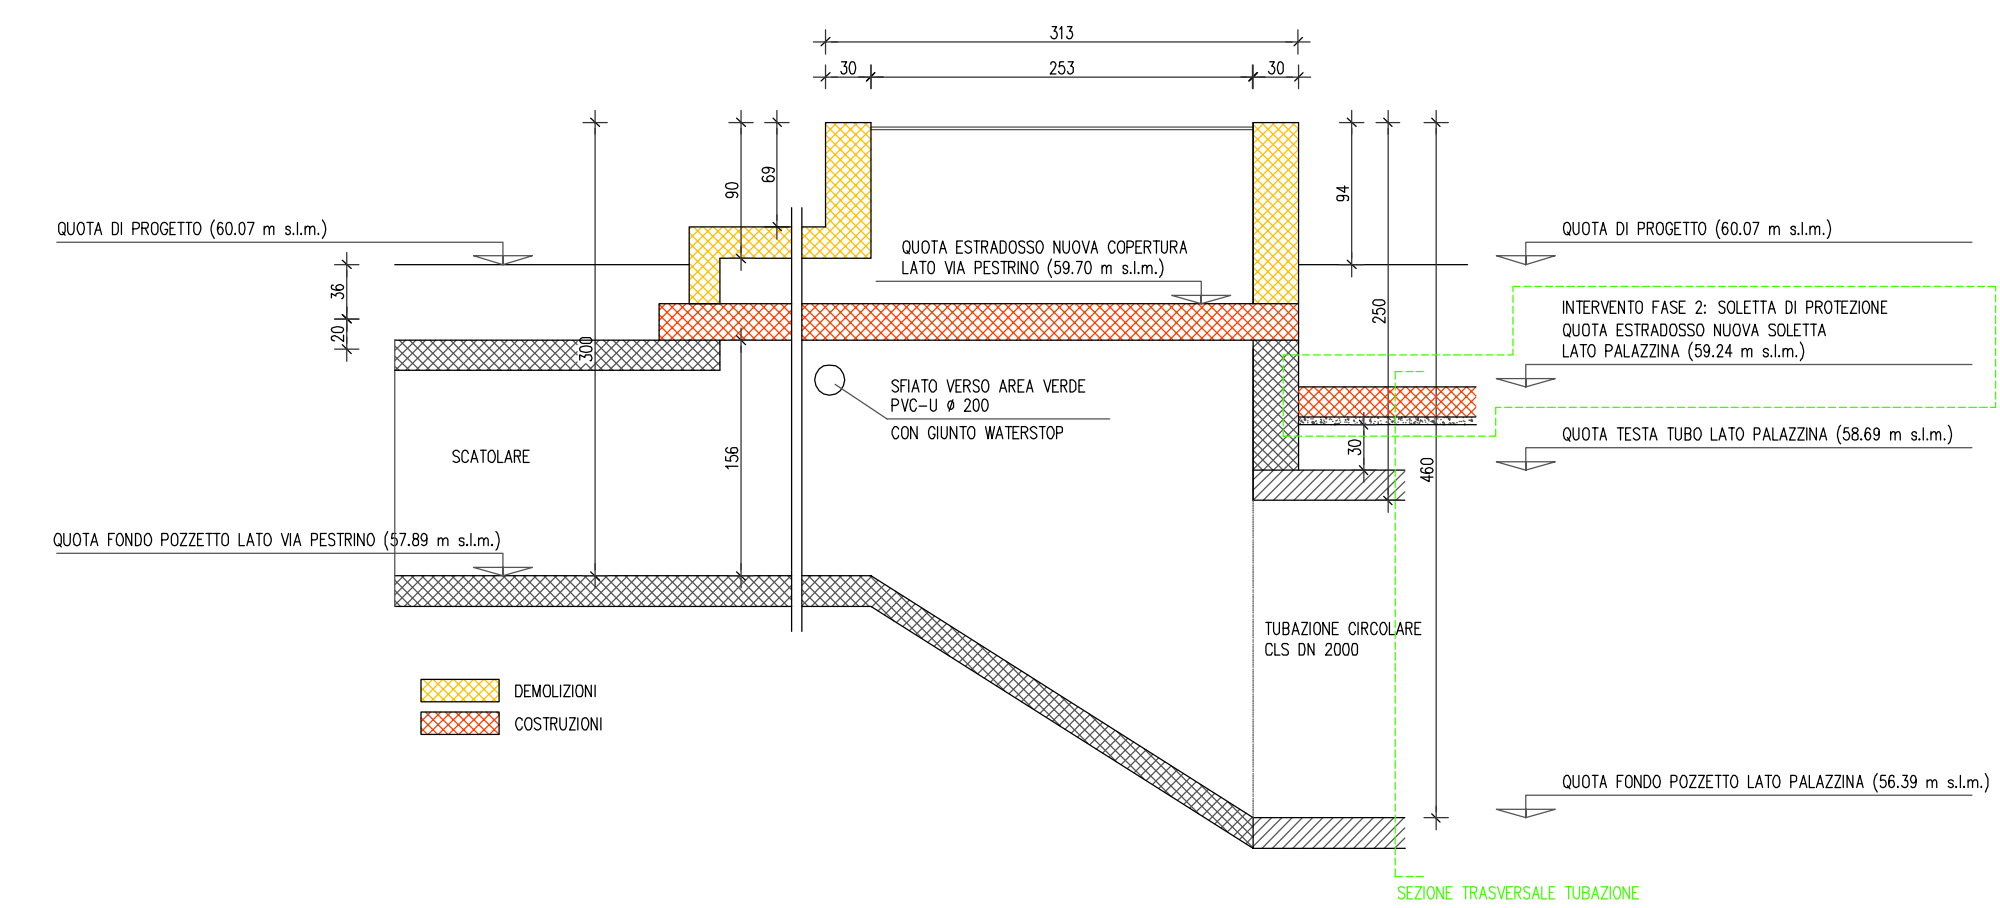


FASE 1 - TUBAZIONE ADIACENTE A VIA DEL PESTRINO: COLLEGAMENTO A RETE ESISTENTE IN ENTRATA  
SCALA 1:50

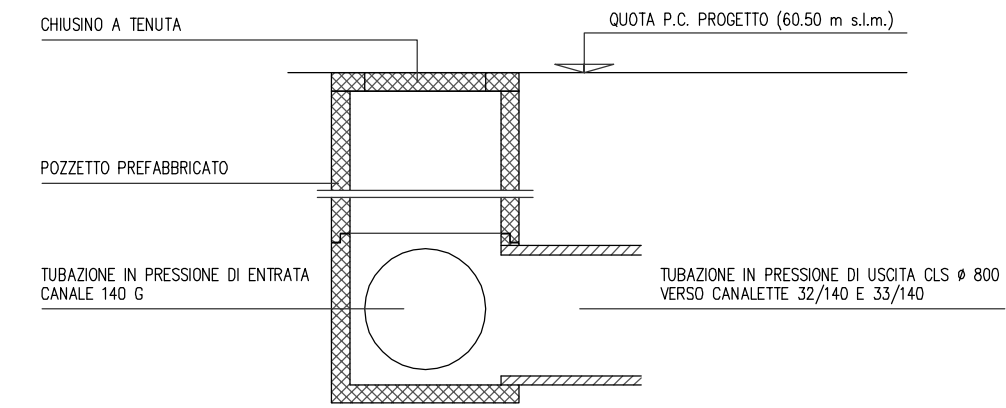

FASE 1 - TUBAZIONE ADIACENTE A VIA DEL PESTRINO: SEZIONE TIPO DI SCAVO  
SCALA 1:50

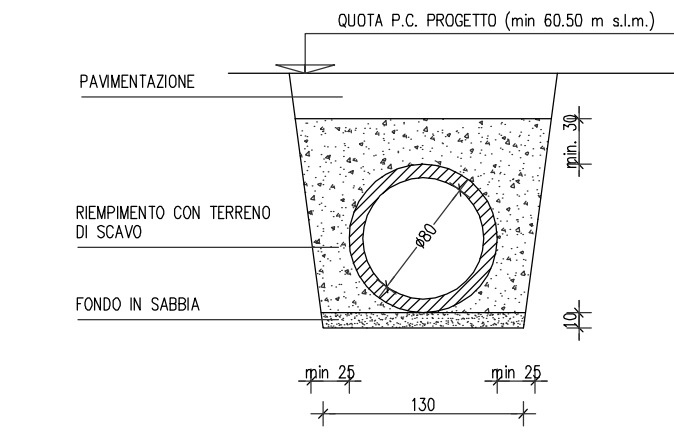

FASE 2 - TUBAZIONE ADIACENTE A VIA SAN GIOVANNI LUPATOTO: SEZ. TRASVERSALE SOLETTA DI PROTEZIONE  
SCALA 1:50

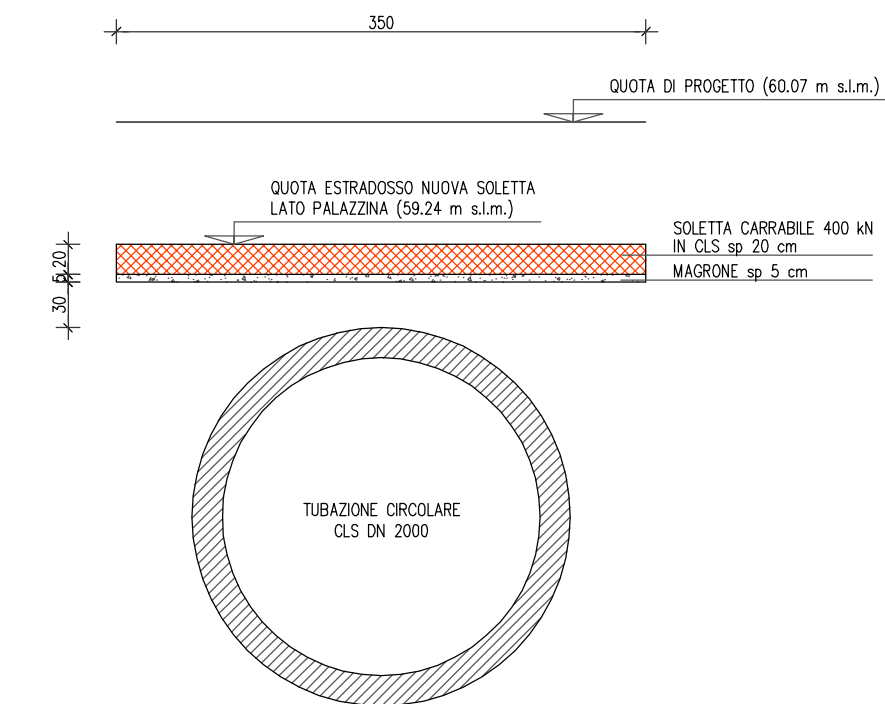

NOTE:  
GLI INTERVENTI POTRANNO SUBIRE MODIFICHE A SEGUITO DI UNA SUCCESSIVA FASE PROGETTUALE O SU DISPOSIZIONE DELLA DIREZIONE LAVORI ALLA LUCE DELL'EFFETTIVA CONFIGURAZIONE DELLA RETE CONSORTILE ESISTENTE.  
LE QUOTE DEGLI ELEMENTI ESISTENTI DELLA RETE CONSORTILE ANDRANNO VERIFICATE PRIMA DELLA REALIZZAZIONE DEGLI INTERVENTI.

Michele arch. Segala

Alfredo arch Pasquetto

Via San Salvatore Corte Regia 6 - 37121 Verona  
tel. +39 045 5609030 - fax +39 045 5609031  
email: info@studio-segala.it - www.studio-segala.it

Via Bressana 48 - 37138 Verona  
tel. +39 045 5609030 - fax +39 045 5609031  
email: info@studio-pasquetto.it - www.studio-pasquetto.it

COMUNE DI VERONA  
PROVINCIA DI VERONA

tavola  
TAVOLA 10-E.00  
PALAZZINA 269+122\_PUA

revisione  
01 - 04.06.2013  
02 -  
03 -  
04 -

scala  
1:250/50

disegno  
STUDIO NUCCI & ASSOCIATI  
Studio di Progettazione Urbanistica e Territoriale

data  
04.06.2013

aggiornato

file  
PALAZZINA269122\_PUA\_TAV.10E.00.DWG

oggetto  
OPERE DI SOSTENIBILITA'  
PROGETTO DEFINITIVO  
PLANIMETRIA DI PROGETTO.  
SEZIONI TIPO INTERVENTI SU RETE CONSORTILE

progettista  
Arch. Michele Segala

progettista  
Arch Alfredo Pasquetto

direttore dei lavori  
Arch. Michele Segala

committente  
SISTEMA S.P.A. e CATERINA S.p.A.

PIANO URBANISTICO ATTUATIVO  
PALAZZINA 269+122

collaboratori  
INFRADEC consulting engineering S.r.l. viabilità  
IN.TEC tecnologie integrate S.r.l. infrastrutture  
STUDIO NUCCI & ASSOCIATI geologia  
GEOM. PIPPA LUCIO topografia

ORDINE  
ARCHITETTI  
P.A. 1790  
Michele Segala  
n° 1547

ORDINE  
ARCHITETTI  
P.A. 1790  
Alfredo Pasquetto  
n° 1790

Questo disegno non si può riprodurre né copiare, né comunicare a terzi persone od a case concorrenti senza il nostro consenso (leggi leggi sulle privative industriali e sulla tutela delle opere dell'ingegno)