


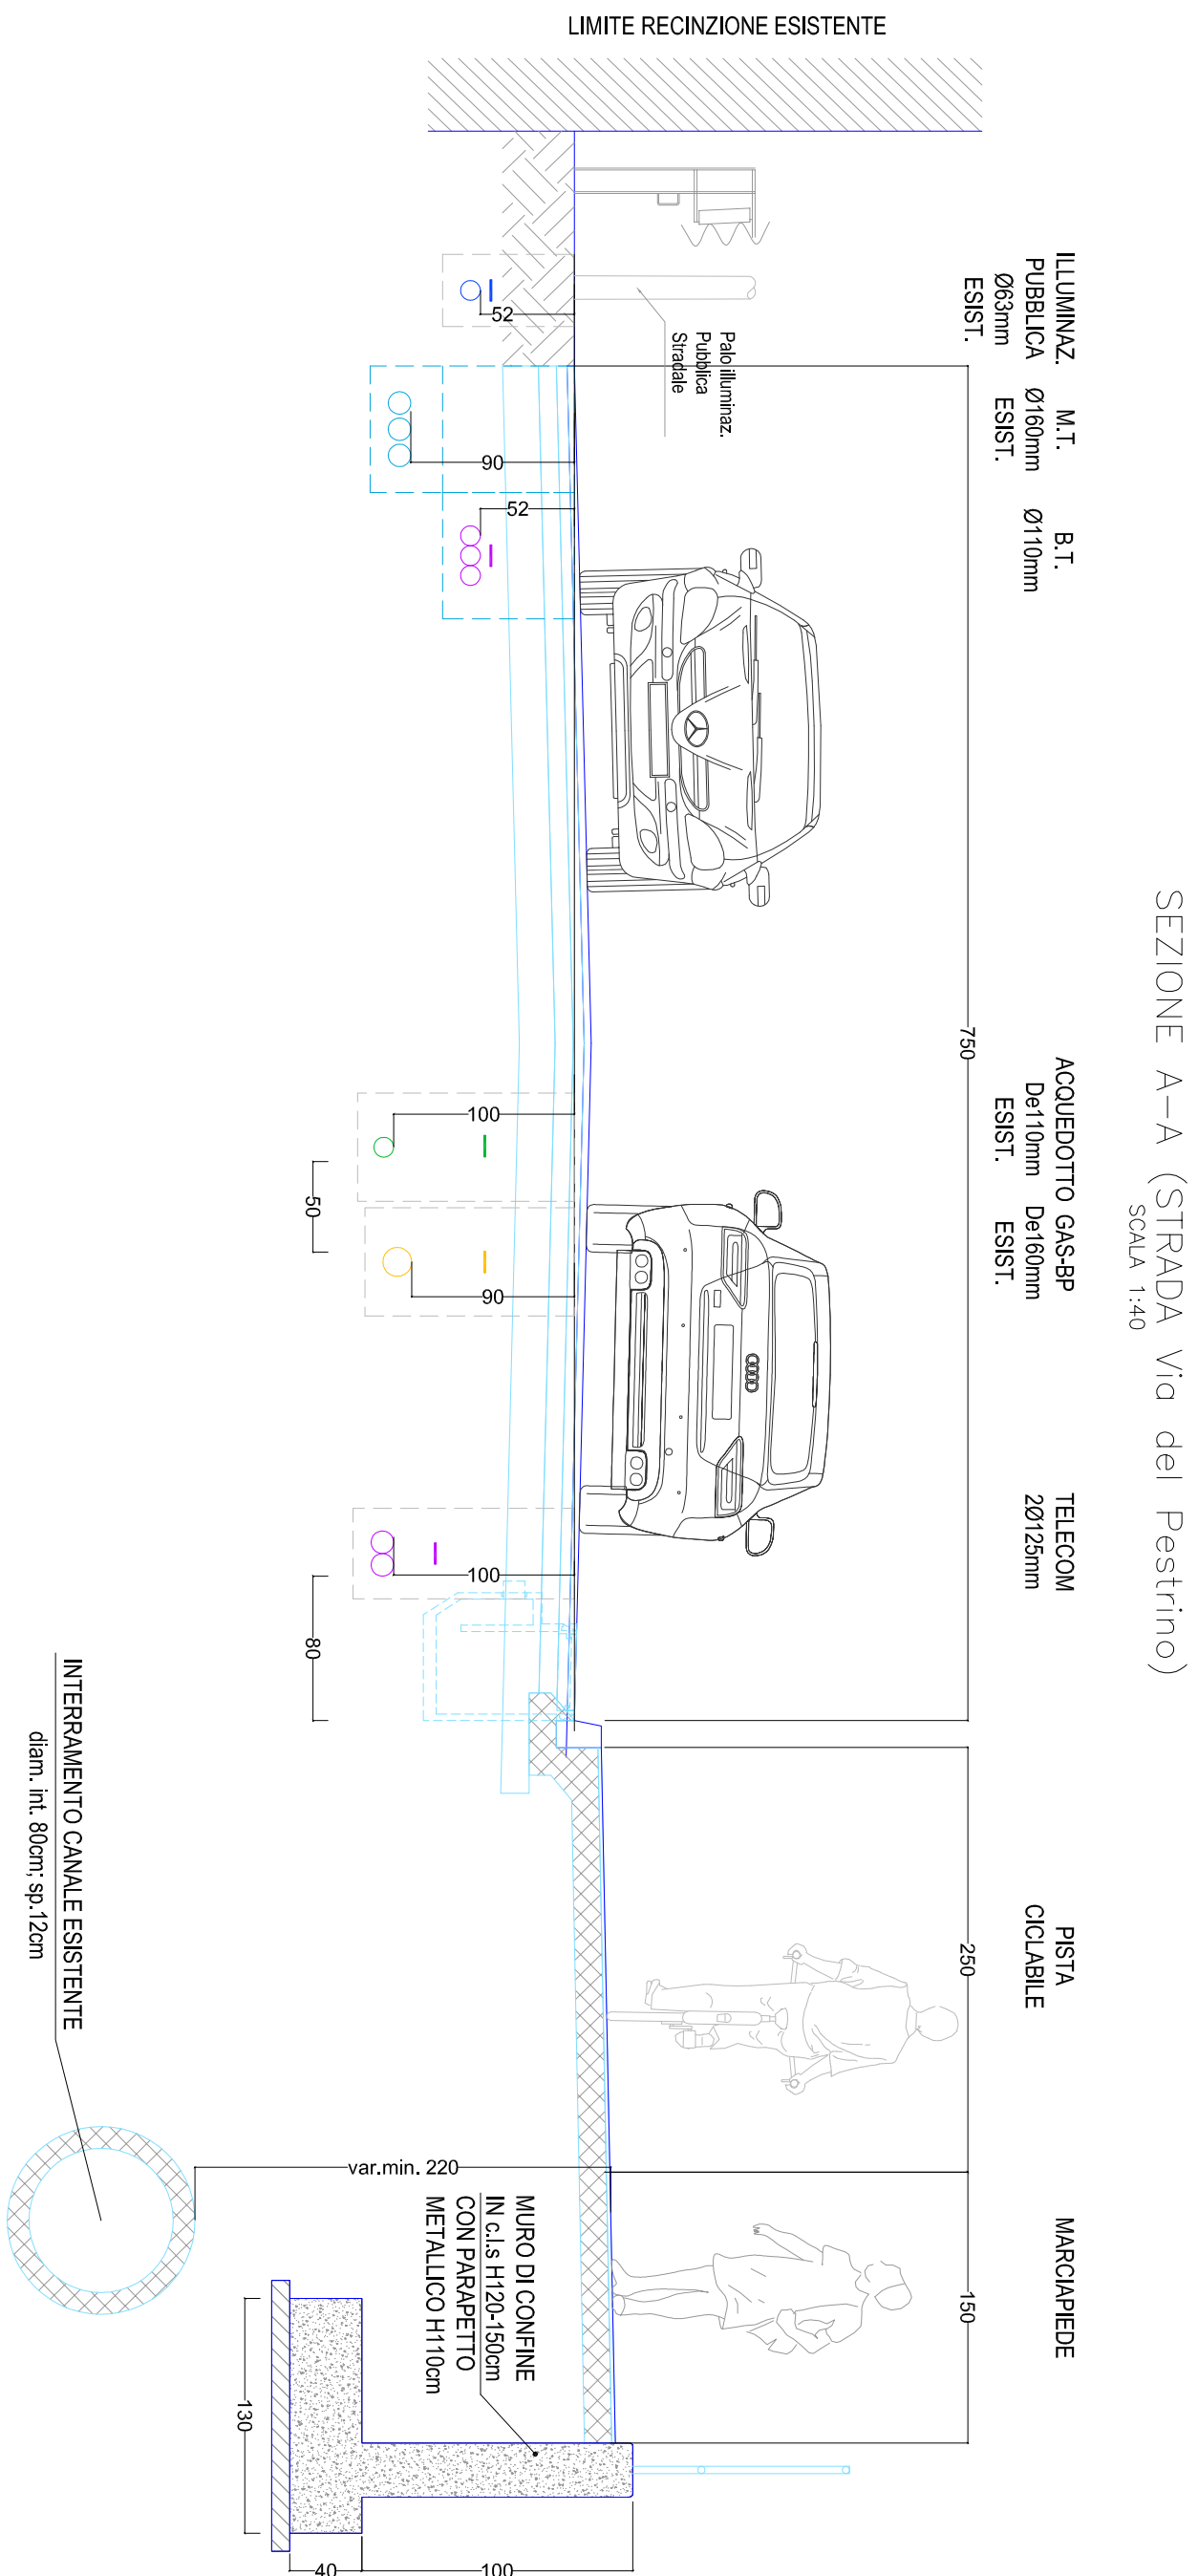

- LEGENDA**
- CANALIZZAZIONE PER RETE DI BASSA TENSIONE
  - DOPPIA PARETE E FILO GUIDA
  - REALIZZAZIONE CON N.2 TUBI PVC Ø125mm
  - DOPPIA PARETE E FILO GUIDA
  - NUOVO POZZETTO TELEFONICO IN CLS Ø90x70cm
  - NUOVO POZZETTO TELEFONICO IN CLS Ø125x80cm
  - PUNTO DI ALLACCO TELECOM
  - ARMADIO TELECOM ESISTENTE
  - PUNTO PREDISPOSIZIONE FUTURA COLONNINA COMPOSTO DA N.3 TUBI PVC Ø63xmm
  - POZZETTO AL PUNTO DI FISSA COLONNINA CANTIERI MT. TIPO "ANGOLO - QUANT"
  - NUOVO CANDOTTO PER RETE DI MEDIA TENSIONE E BASSA TENSIONE
  - NUOVO CANDOTTO PER RETE DI MEDIA TENSIONE
  - RETE DI MEDIA TENSIONE ESISTENTE
  - NUOVO CANDOTTO PER RETE DI BASSA TENSIONE
  - POZZETTO DI BASSA TENSIONE IN CLS Ø100x100x100 cm CON SOLAIO CARRABILE E FORO Ø60x60 cm E CHIUSINO IN Ø100x60x60 cm
  - POZZETTO DI BASSA TENSIONE IN CLS Ø60x60x100 cm E CHIUSINO IN Ø100x60x60 cm
  - CANDOTTO TELECOMUNICAZIONI DOPPIA PARETE E FILO GUIDA Ø110mm
  - POZZETTO TIPO A - Dm. 90x70
  - POZZETTO TIPO B - Dm. 125x80
  - OFFERTE DI URBANIZZAZIONE NON PREVISTE NELL'APPALTO

**COMUNE DI VERONA PROVINCIA DI VERONA**

**PIANO URBANISTICO ATTUATIVO PALAZZINA 269+122**


**oggetti**

**OPERE DI SOSTENIBILITÀ PROGETTO DEFINITIVO TAVOLA DI PROGETTO IMPIANTO MT. TELECOM E TELECOMUNICAZIONI**

**progettista** Arch. Michele Segala

**progettista** Arch. Alfredo Pasquetto

**direttore dei lavori** Arch. Michele Segala

**committente** SISTEMA S.p.A. e CATERINA S.r.l.

Michele arch. Segala Alfredo arch. Pasquetto

Via San Salvatore Corte Regia 6 37121 Verona IT tel. +39 045 580903 cel. +39 348 7414257 email: info@studio-segala.it www.studio-segala.it

Questo disegno non può essere utilizzato per scopi diversi da quelli per i quali è stato concepito senza il consenso scritto del progettista. Il presente disegno è proprietà intellettuale del progettista e non può essere utilizzato senza il suo permesso scritto.