


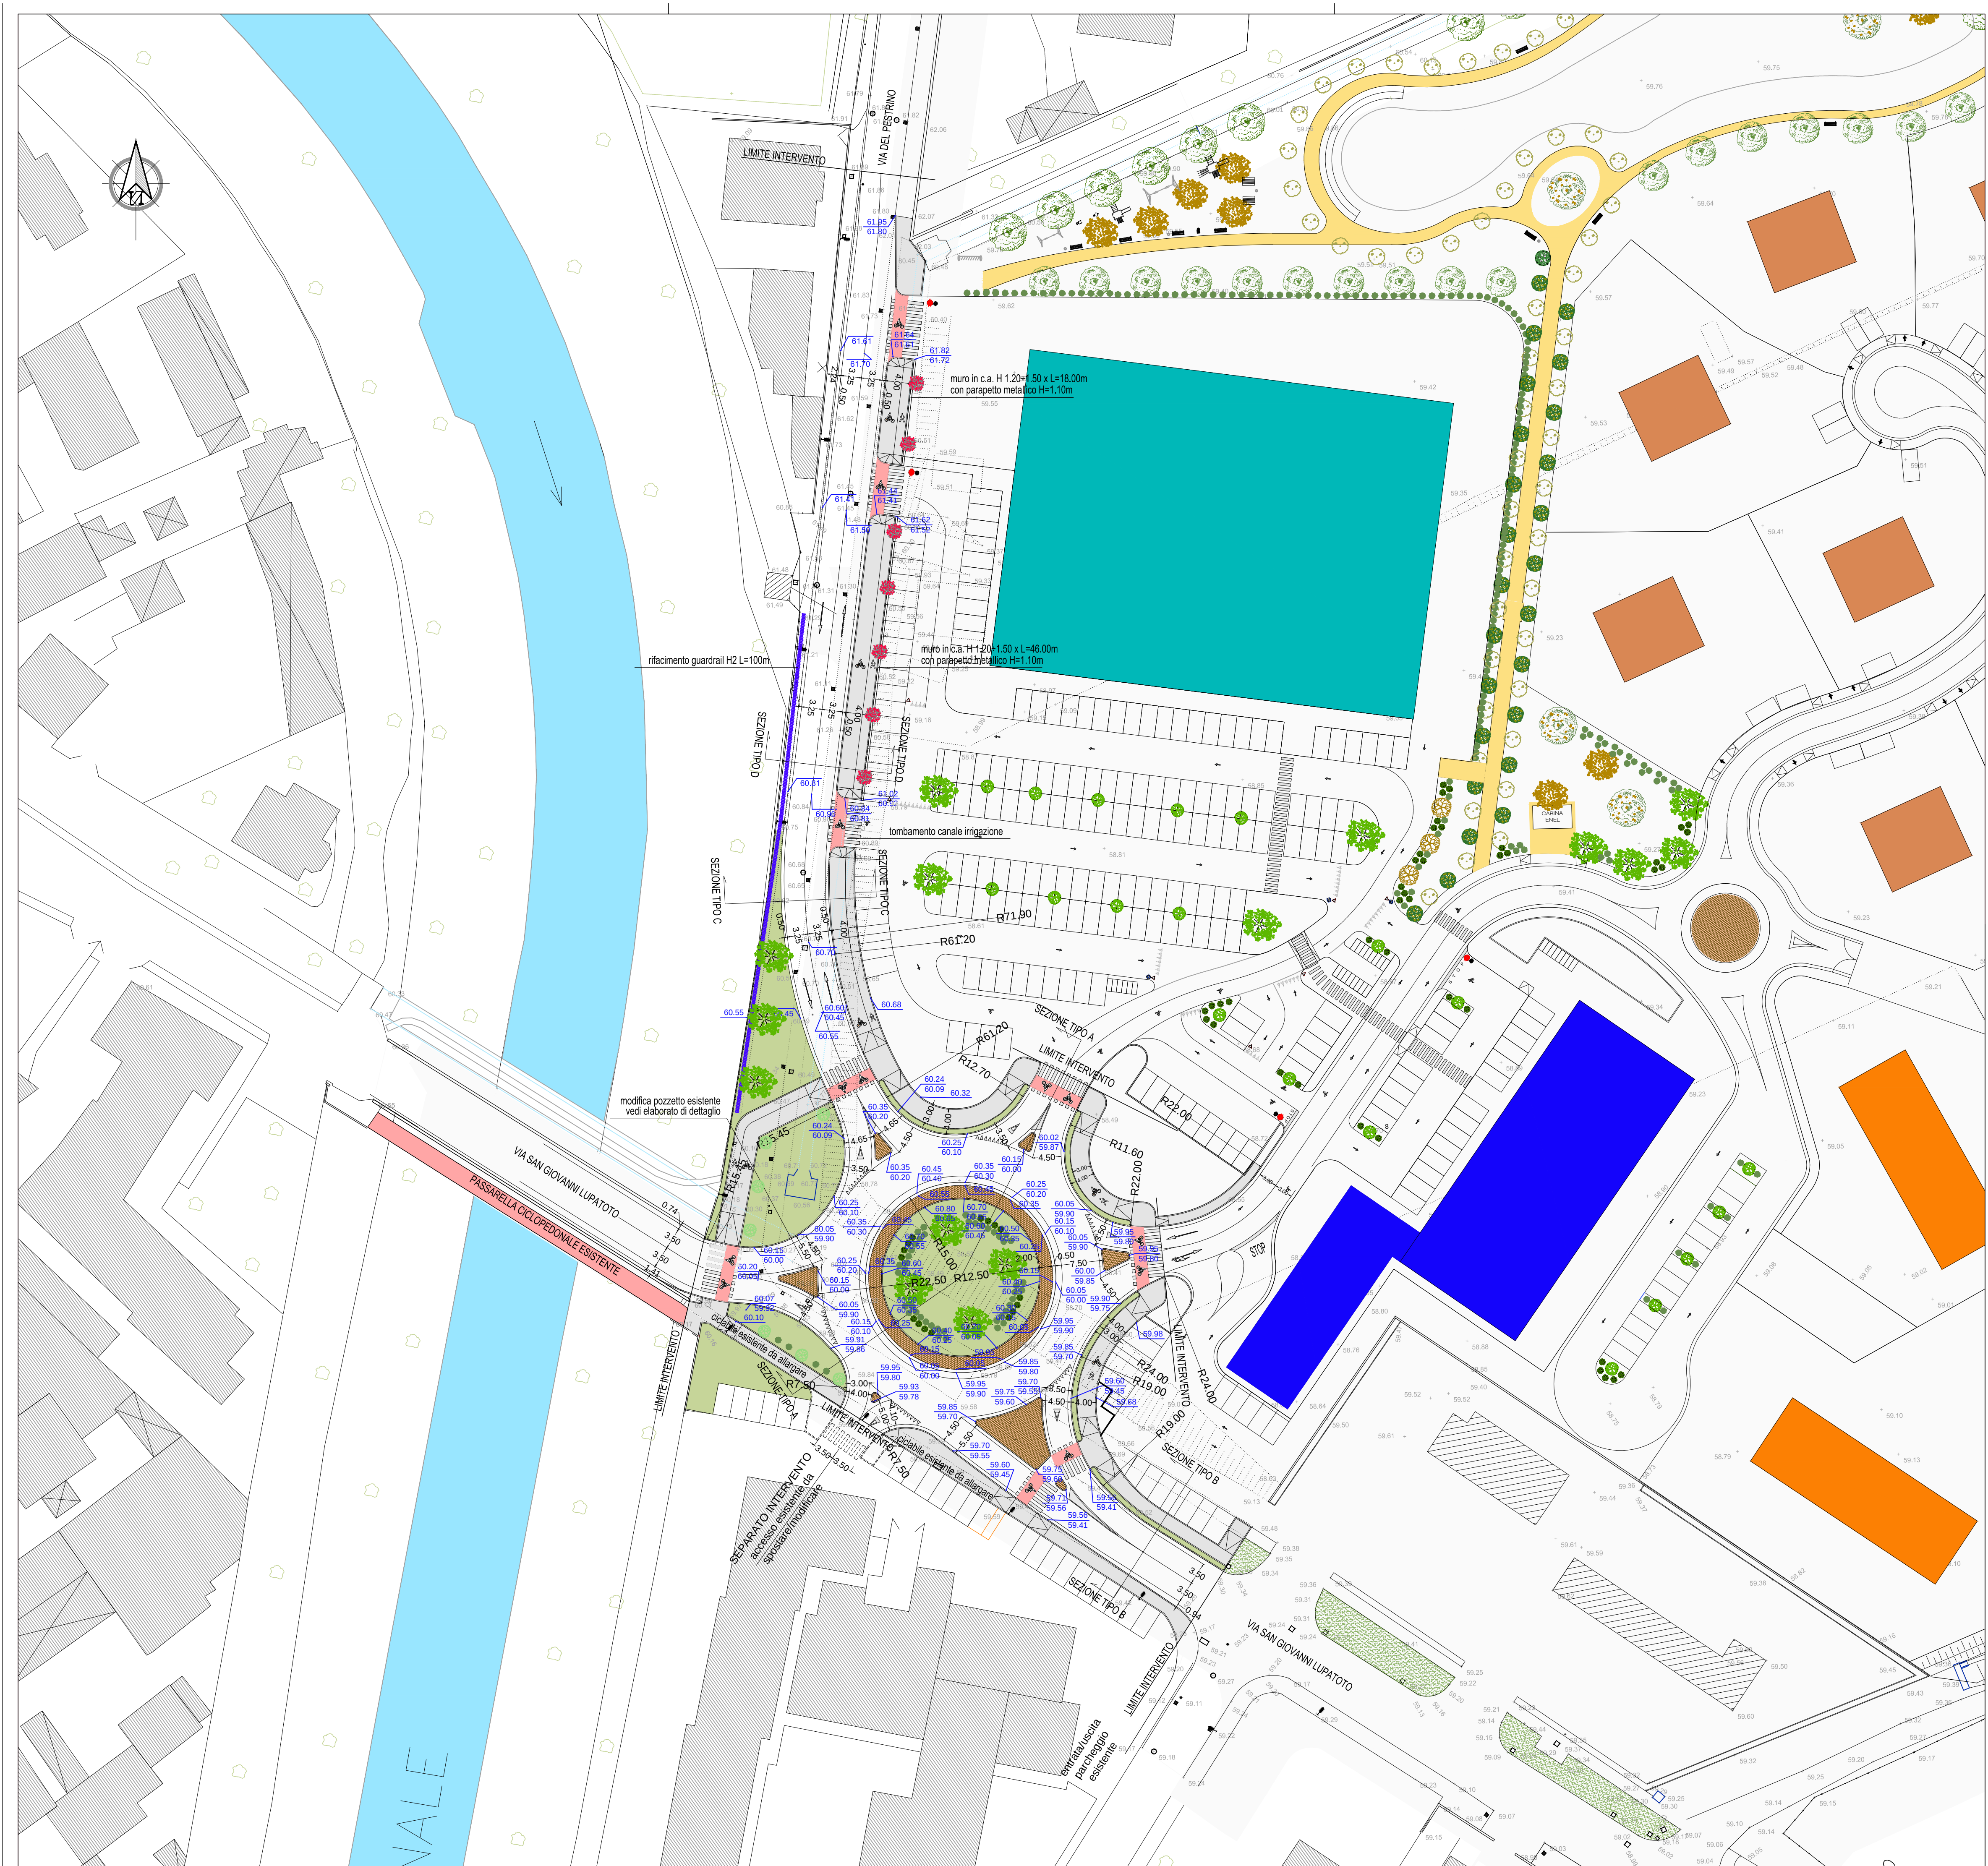

LEGENDA OPERE STRADALI

Edifici

Canali

Sistemazione a verde di progetto

Pavimentazione in porfido

Percorsi ciclabili e pedonali in asfalto

Attraversamenti ciclabili e pedonali ad alta visibilità

Demolizioni

Punti luce P.I. esistenti

Caditoie esistenti

Quote altimetriche di rilievo

Quote altimetriche di progetto sopra cordolo sotto cordolo

Michelearch. Segala Alfredo arch Pasquetto

COMUNE DI
VERONA
PROVINCIA DI
VERONA

PIANO URBANISTICO ATTUATIVO
PALAZZINA 269+122

testo

TAVOLA 10.00
PALAZZINA 269+122_PJA

revisione

01 -
02 -
03 -
04 -

scala

1:500

disegno

CONSULTING ENGINEERING S.R.L.

data

04.06.2013

aggiornato

file

PALAZZINA-269122_PJA_TAV10.00.DWG

collaboratori

INFRATEC consulting engineering S.R.L. viabilità
IN.TEC tecnologie integrate S.R.L. infrastrutture
STUDIO NUCCI & ASSOCIATI geologia
GEOM. PIPPA LUCIO topografia

oggetto

OPERE DI SOSTENIBILITA':
PROGETTO DEFINITIVO
PLANIMETRIA DI PROGETTO . OPERE STRADALI

progettista

Arch. Michele Segala

progettista

Arch Alfredo Pasquetto

direttore dei lavori

Arch. Michele Segala

committente

SISTEMA S.P.A. e CATERINA S.R.L.

Via San Salvatore Corte Regia 6 37121 Verona IT
tel. +39 045 590903 cell. +39 045 7414297
e-mail: info@studiosegala.it www.studiosegala.it

Via Ravennate 48 a 37138 Verona IT
tel. +39 045 590759 fax. +39 045 821375
e-mail: info@studiosegala.it

ORDINE
ARCHITETTI
PIANIFICATORI
PAISAGGISTI
CONSERVATORI
della provincia di
VERONA

Michele Segala
n° 1547
sezione A
settore architettura
ARCHITETTO

ORDINE
ARCHITETTI
PIANIFICATORI
PAISAGGISTI
CONSERVATORI
della provincia di
VERONA

Alfredo Pasquetto
n° 1790
sezione A
settore architettura
ARCHITETTO

Questo disegno non si può riprodurre né copiare, né comunicare a terze persone od a case concorrenti senza il nostro consenso (vigenti leggi sulle privative industriali e sulla tutela delle opere dell'ingegno)