



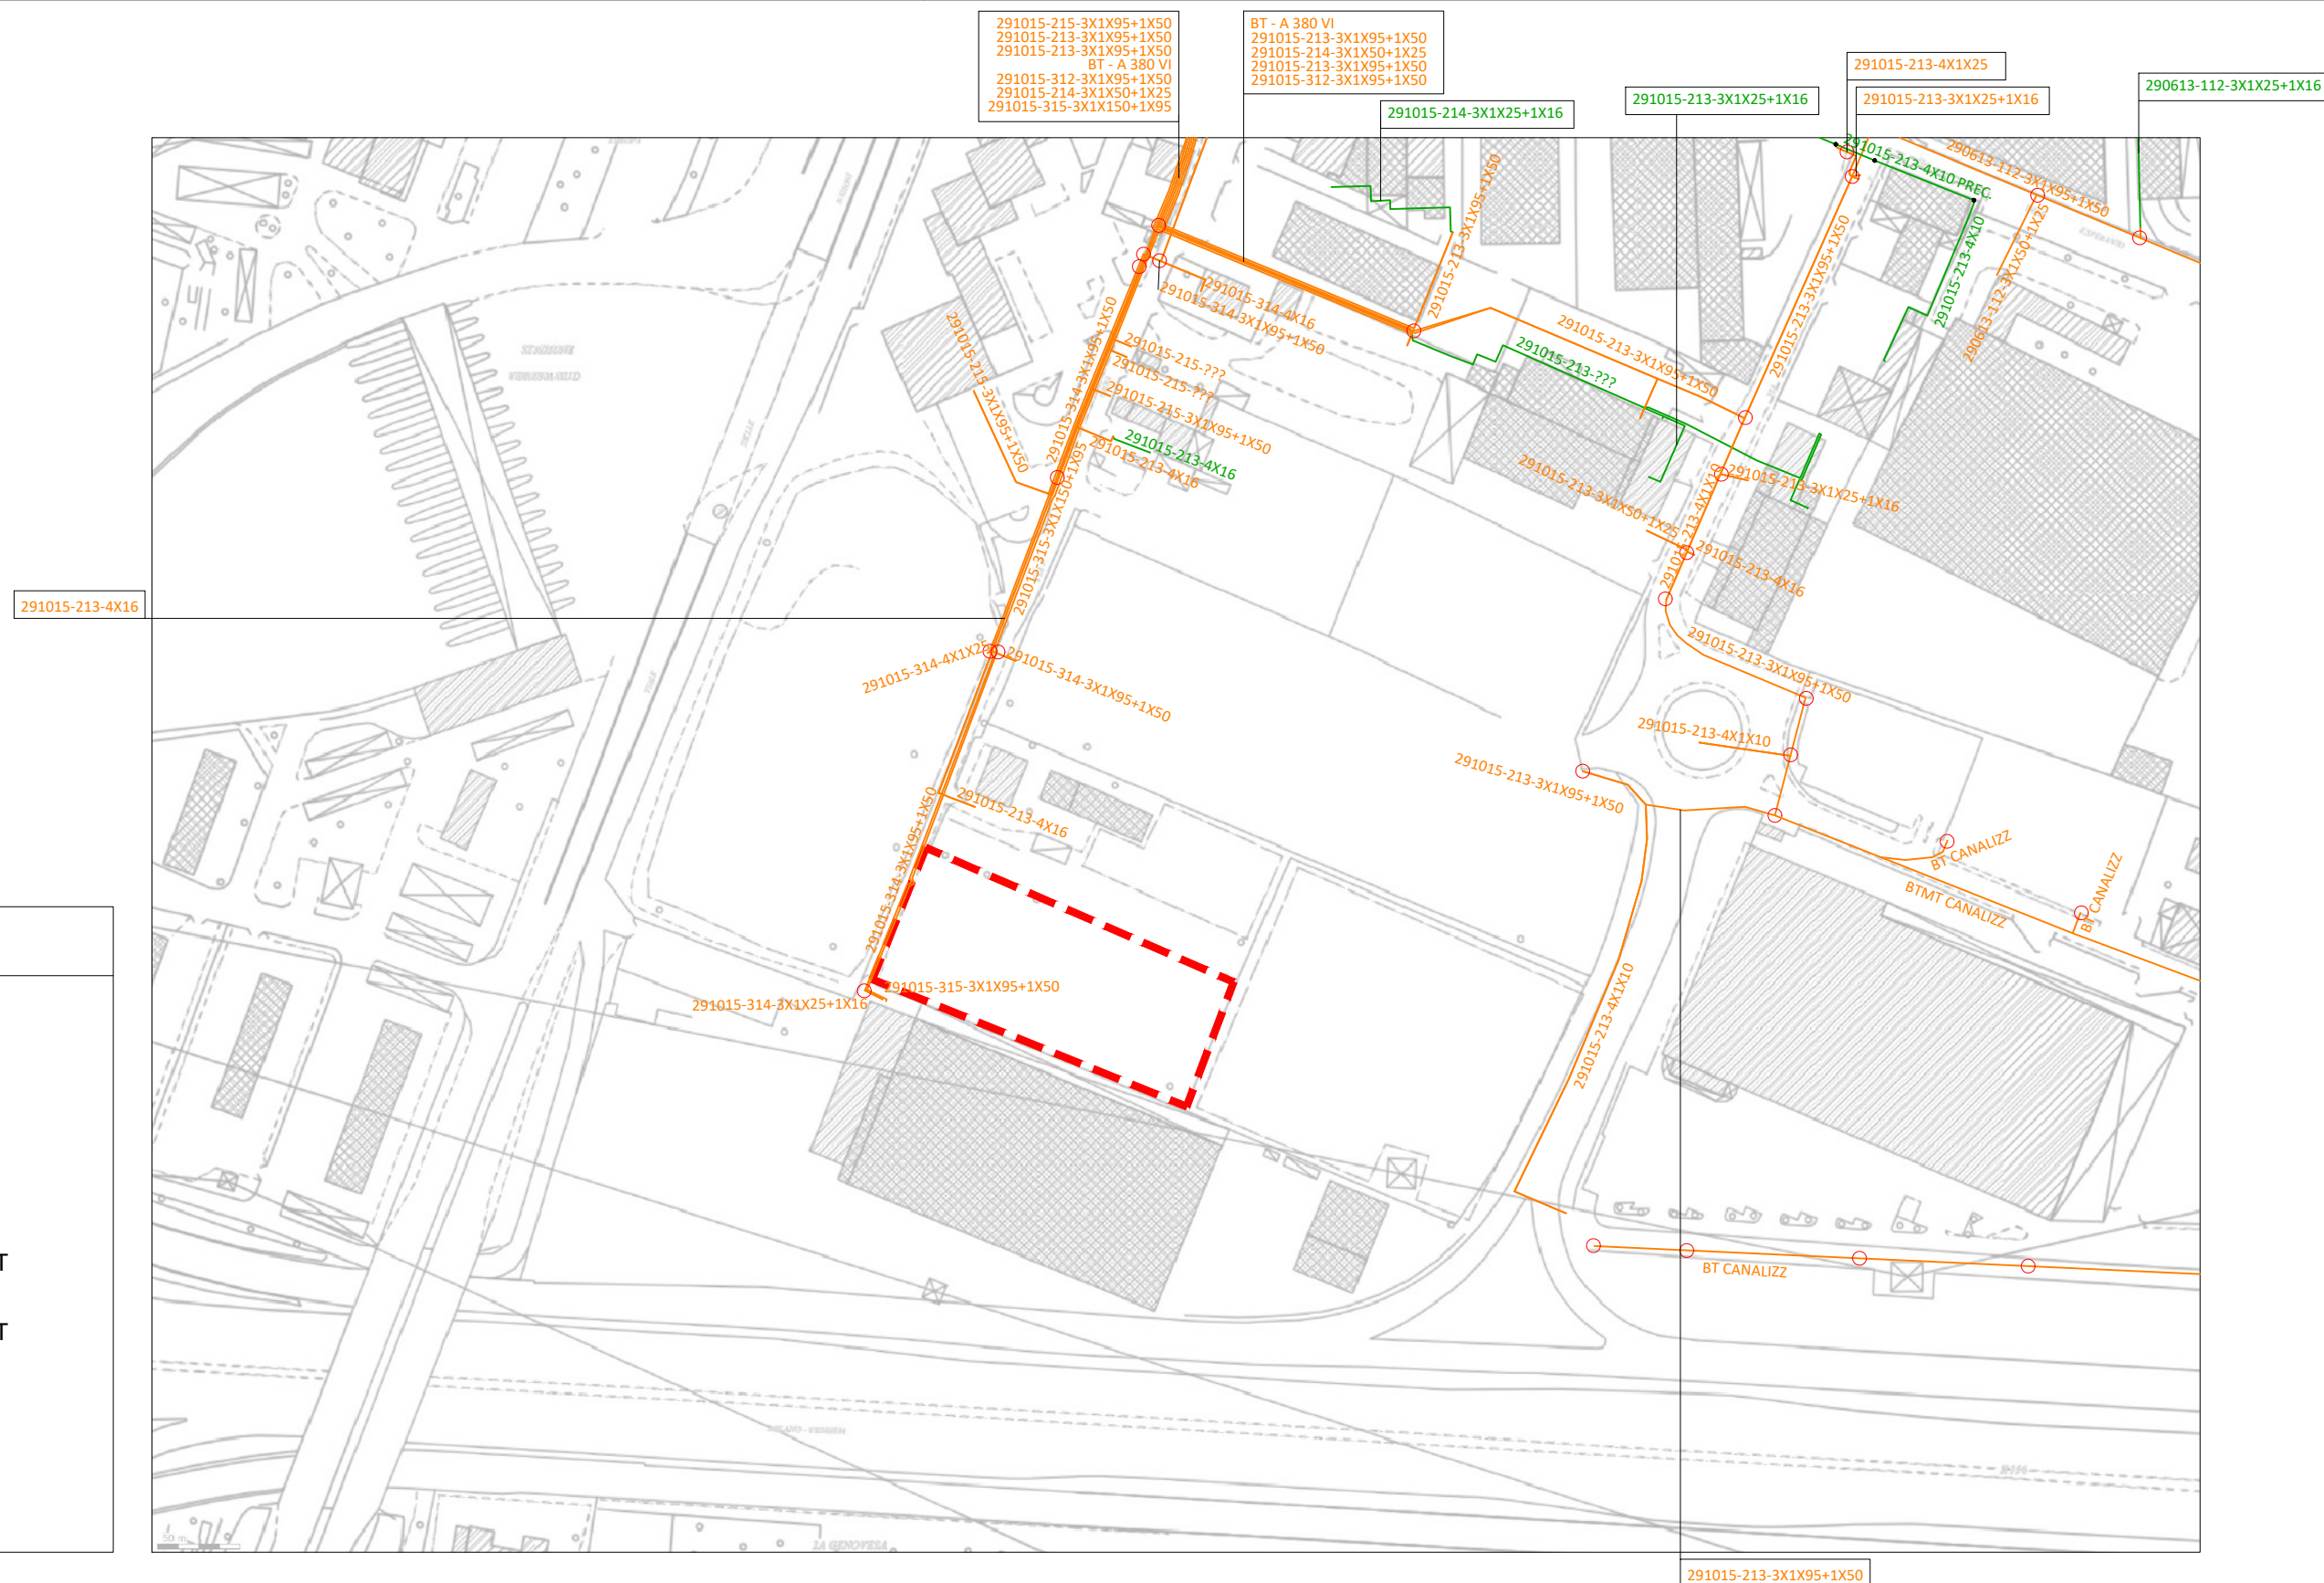

LEGENDA



Delimitazione
ambito PUA - ATO 4
Repertorio RA13-270

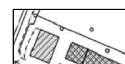


Edificato esistente

Energia Elettrica



Condotta esistente BT
interrata

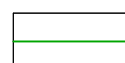

Condotta esistente BT
aerea



Pozzetto esistente